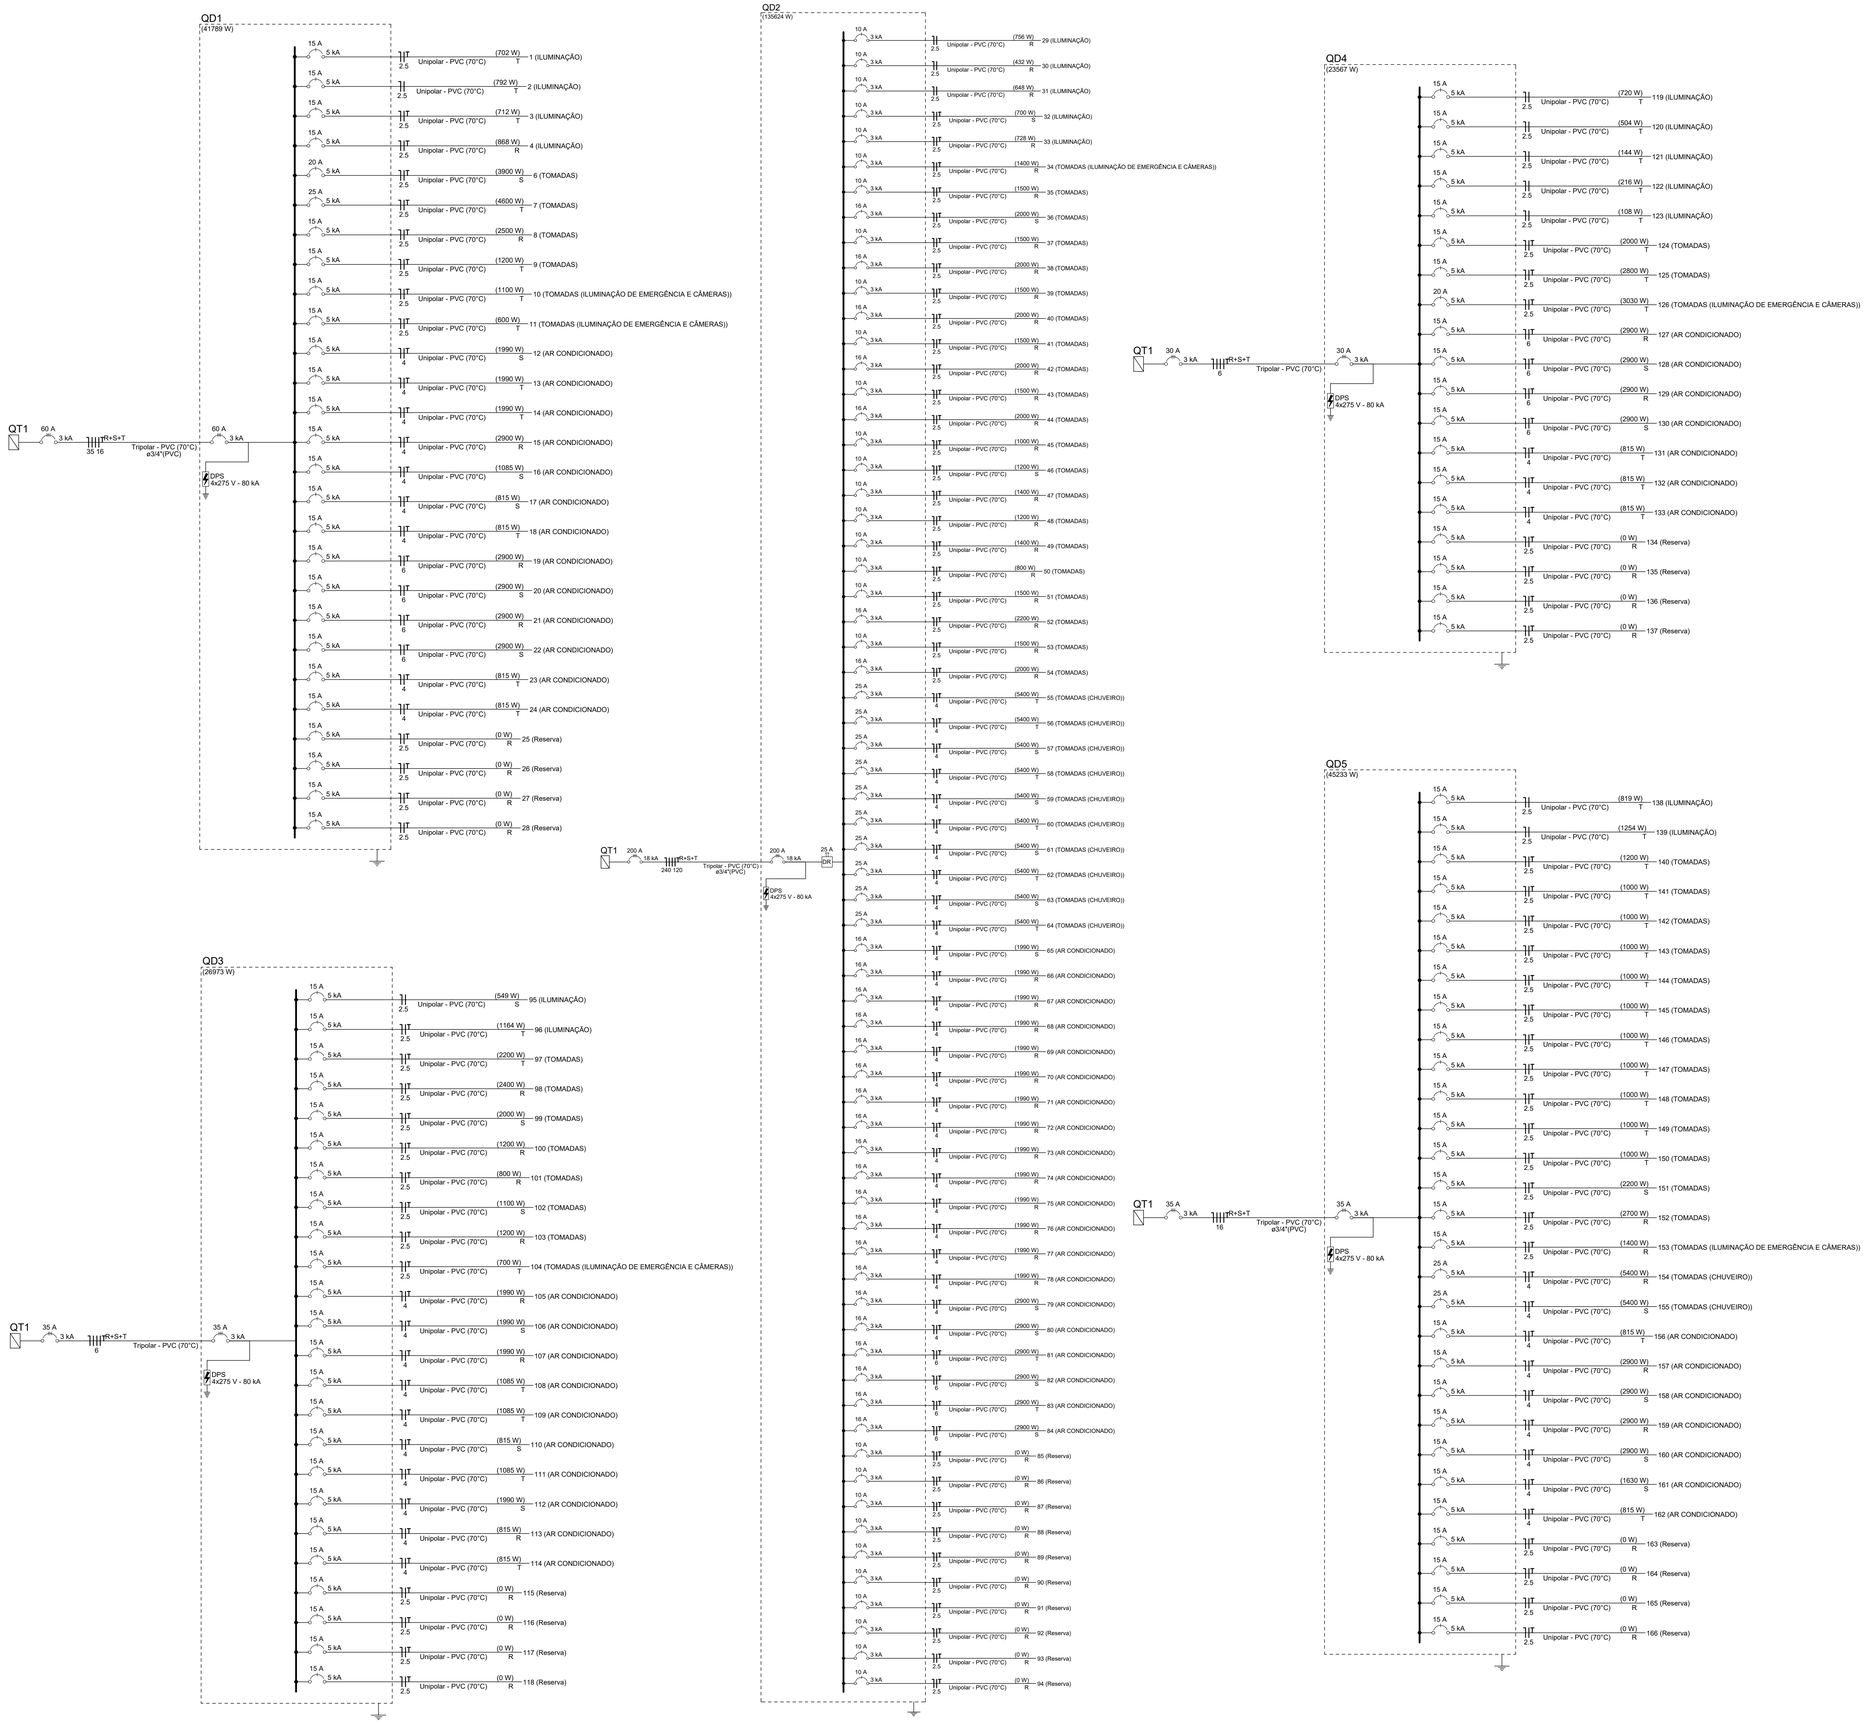


PREFEITURA DE CAXIAS
Viver aqui é bom demais!

PROJETO ELÉTRICO
AMPLIAÇÃO DO HOSPITAL GERAL - SETOR INFANTIL

CONTEÚDO: DIAGRAMAS UNIFILARES 01	PRANCHA 04/05
PROPRIETÁRIO(A): PREFEITURA MUNICIPAL DE CAXIAS-MA	
LOCALIZAÇÃO: CAXIAS - MA	

ÁREA DO TERRENO:	ÁREA DE CONSTRUÇÃO:	ÁREA DE PISO:	ÁREA DE COBERTURA:	TAXA DE OCUPAÇÃO:
-	-	-	-	-

DESENHO:	DATA:	ESCALA:	ÚLTIMA ALTERAÇÃO:
LUCAS HAMURABI TÉCNICO EM EDIFICAÇÕES ESPECIALIZAÇÃO EM GEORREFERENCIAMENTO CFT: 6063914396	04/2026	INDICADA	04/2026

OBSERVAÇÕES:

TODAS AS DIMENSÕES DEVERÃO SER CONFERIDAS NO LOCAL ANTES DA EXECUÇÃO DA OBRA

ESTE PROJETO TEM OS DIREITOS AUTORAIS ASSEGURADOS EM LEI , É PROIBIDO A CÓPIA TOTAL OU PARCIAL SEM A PRÉVIA AUTORIZAÇÃO DO AUTOR

A1 = (841 X 594)