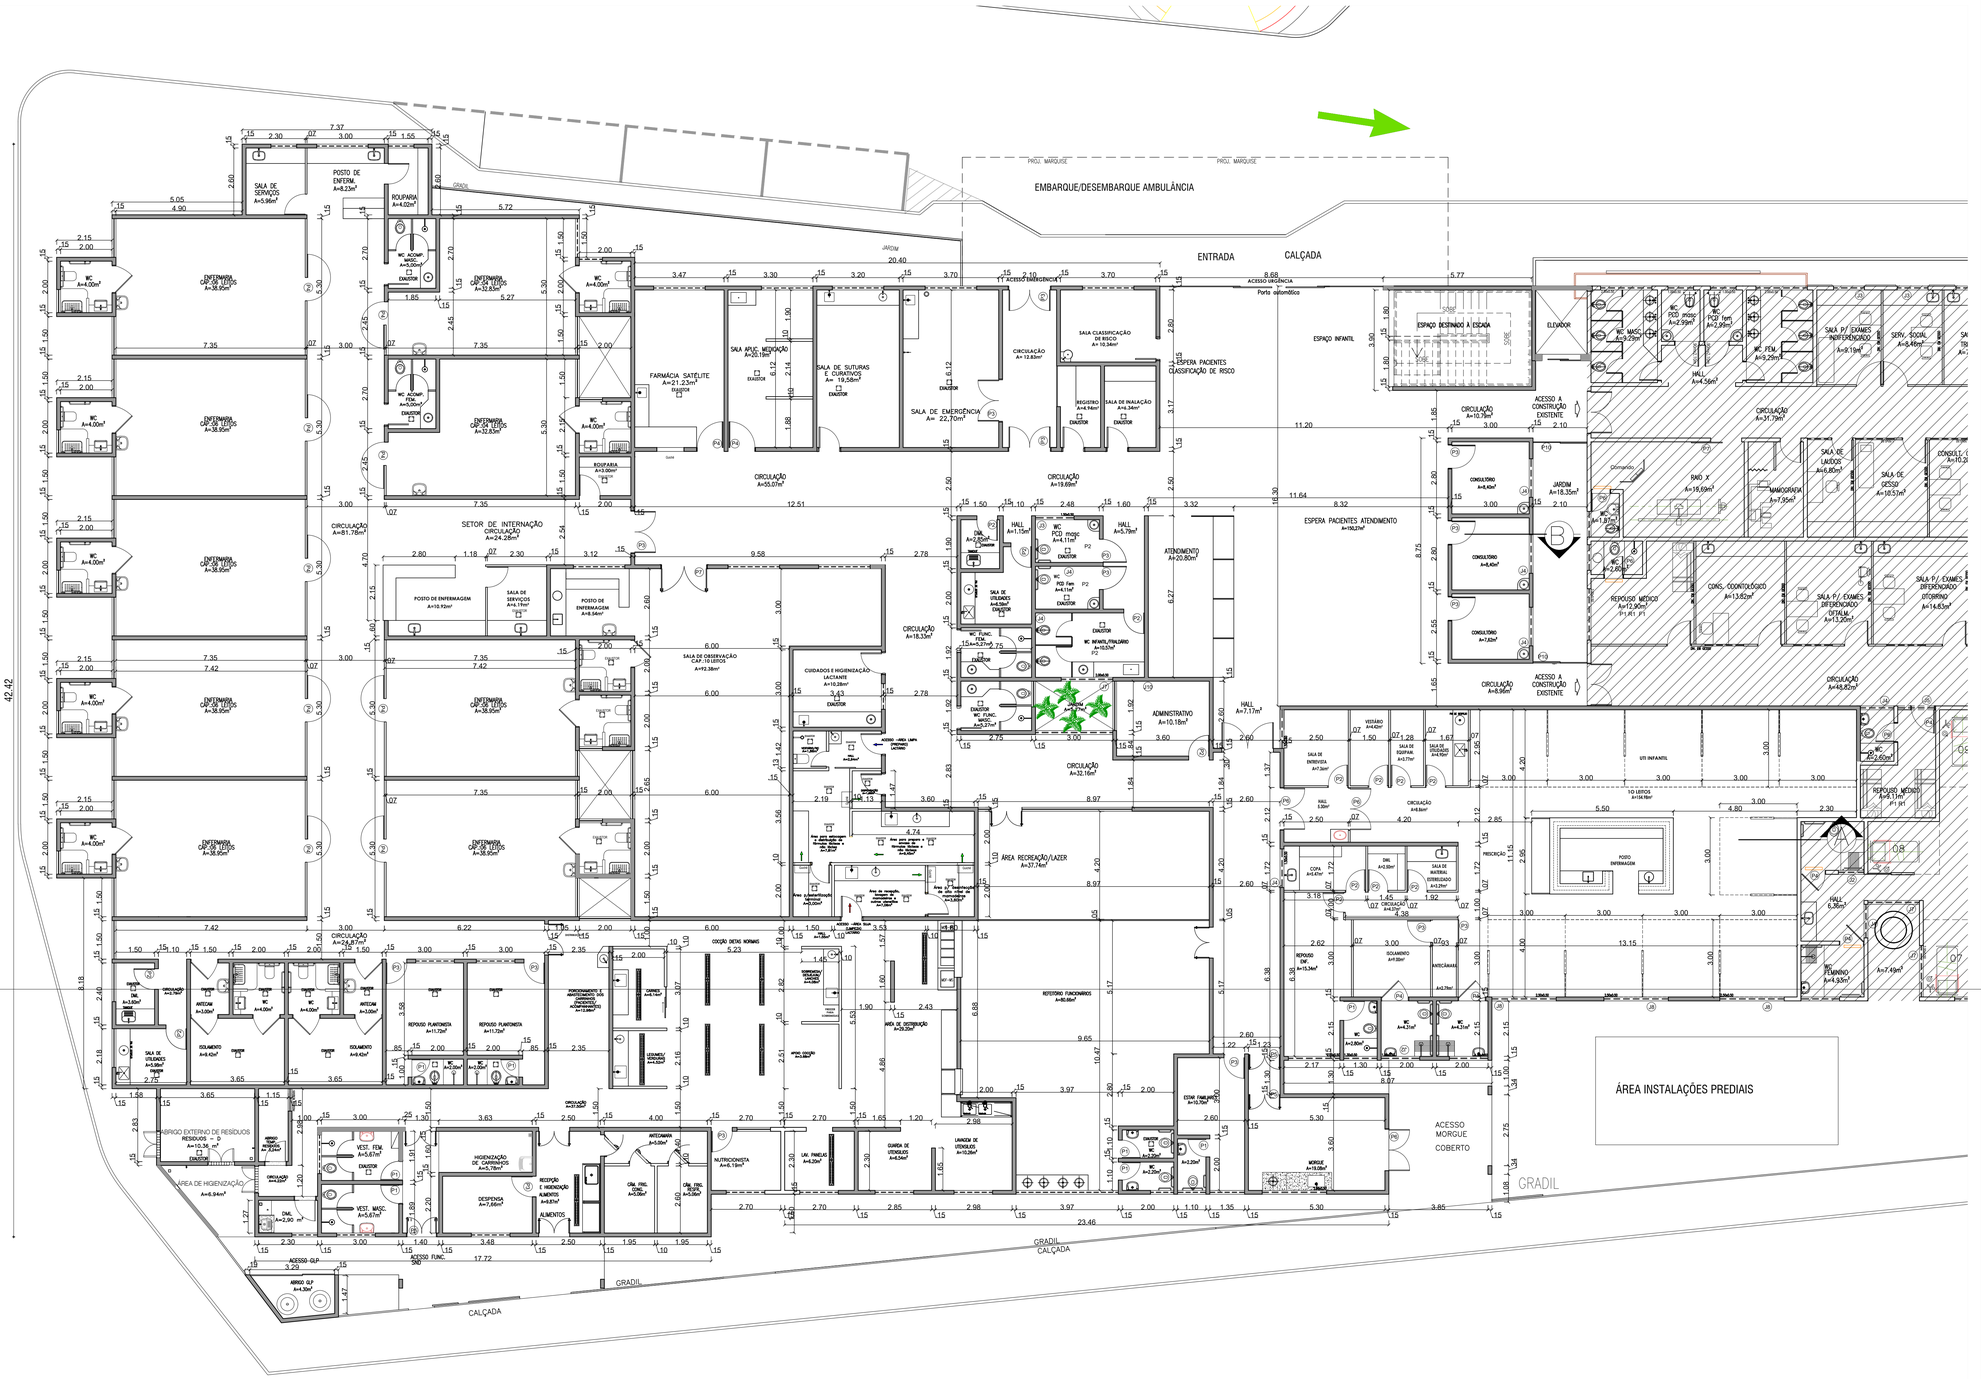


05 | PLANTA DE BAIXA TÉCNICA
ESCALA: 1|100

	PEN.	ESP.
RED	7	.15
GREEN	7	.20
YELLOW	7	.25
CYAN	7	.35
MAGENT	7	.40
BLUE	7	.60
PRETO	7	.10
08	7	.05
CORES 10~255	COLOR	.25

QUADRO DE ESPECIFICAÇÕES

- Pisos :

P1 - Piso porcelanato natural 80x80m na cor creme, fab Portobello ou similar
P2 - Piso porcelanato natural - 50x 50cm, cor branco, fab. Portobello ou similar

- Rodapé :

- Rodapé de porcelanato, embutido com acabamento na ponta superior.

- Revestimentos :

- Pintura acrilica semi brilho sobre paredes emassadas e lixadas, cores a definir.
- Revestimento cerâmico 37x59 cm acetinado retificado tipo A cor branco
- Paredes da fachada receberão detalhes em revestimento especificado no projeto – revestimento em porcelanato 60X60cm na cor bege, revestimento em Alumínio composto -ACM

- Divisórias :

- Divisoria de gesso acartonado, lixada, emassada e pintada com tinta acrilico semi-brilho.
- Divisoria de granito verde ubatuba - h = 1,80 (w.c)

- Forros :

- Forro de gesso liso com pé solto, lixado emassado e pintado com tinta PVA LÁTEX branco neve
- Forro de alumínio com iluminação de embutir

- Bate maca :

- Bate maca em PVC cor a definir, h = 25cm, acabamento nas pontas.

- Louças e acessórios :

- Deca ou similar

- Cobertura :

- Estrutura metálica com telha metálica termo-acústica

- Marquises:

- Estrutura em alumínio com telha metálicae forrada em ACM(alumínio) com iluminação embutida
- Marquise entrada em ACM(alumínio) com iluminação embutida.

- QUADRO DE ÁREAS	TOTAL
- Área SETOR PEDIATRIA	2.198,91m²
- Área LAVANDERIA	189,58m²

QUADRO DE ESQUADRIAS

Portas	Dimensionamento (m)	Material	Tipo
P1	0.70x2.10	Madeira prensada acab. melaminico	Porta de abrir - 01 Folha
P2	0.80x2.10	Madeira prensada acab. melaminico com ou sem visor	Porta de abrir - 01 Folha
P3	0.90x2.10	Madeira prensada acab. melaminico	Porta de abrir - 01 Folha
P4	1.00x2.10	Madeira prensada acab. melaminico	Porta de abrir - 01 Folha
P5	1.20x2.10	Madeira prensada acab. melaminico	Porta de abrir - 02 Folhas
P6	1.60x2.10	Madeira prensada acab. melaminico	Porta de abrir - 02 Folhas
P7	1.80x2.10	Madeira prensada acab. melaminico	Porta de abrir - 02 Folhas
P8	6.60x2.50	Alumínio e Vidro	Porta de Correr - 02 Folhas - Automático
P9	1.20x2.10	Alumínio	Portão de abrir - 02 Folhas
P10	2.10x2.10	Vidro 8mm	Porta de correr - 02 Folhas

Janelas	Dimensionamento	Material	Tipo
J1	0.80 x 0.50 /1.60m	Aluminio branco e vidro incolor 6mm	Correr
J2	1.00 x 0.50 /1.60m	Aluminio branco e vidro incolor 6mm	Correr
J3	1.20 x 0.50 /1.60m	Aluminio branco e vidro incolor 6mm	Correr
J4	1.50 x 0.50 /1.60m	Aluminio branco e vidro incolor 6mm	Correr
J5	1.50 x 0.50 /1.80m	Aluminio branco e vidro incolor 6mm	"Boca de lobo"
J6	1.70 x 0.50 /1.60m	Aluminio branco e vidro incolor 6mm	Correr
J7	2.00 x 0.50 /1.60m	Aluminio branco e vidro incolor 6mm	Correr
J8	2.50 x 0.50 /1.60m	Aluminio branco e vidro incolor 6mm	Correr
J9	2.00 x 1.10 /1.00m	Aluminio branco e vidro incolor 8mm	Correr
J10	2.50 x 1.10 /1.00m	Aluminio branco e vidro incolor 8mm	Correr
J11	3.00 x 1.10 /1.00m	Aluminio branco e vidro incolor 8mm	Correr

REVISÃO	DATA	ESPECIFICAÇÃO	APROVADO
03	13/03/2026	ALTERAÇÕES EM PROJETO MEDIANTE EXIGÊNCIAS DA SUVISA–MA PARECER TÉCNICO Nº: 013468233 PROCESSO Nº: 2025.110222.52307	
02	12/02/2026	ALTERAÇÕES EM PROJETO MEDIANTE EXIGÊNCIAS DA SUVISA–MA PARECER TÉCNICO Nº: 012892989 PROCESSO Nº: 2025.110222.52307	
01	12/01/2026	ALTERAÇÕES EM PROJETO MEDIANTE EXIGÊNCIAS DA SUVISA–MA PARECER TÉCNICO Nº: 011930292PROCESSO Nº: 2025.110222.52307	
00	01/03/2025	EMISSÃO INICIAL	

PROPRIETÁRIO DA OBRA: PREFEITURA MUNICIPAL DE CAXIAS-MA

ARQUITETA RESPONSÁVEL: DANIELLY DE OLIVEIRA BEZERRA
ARQUITETA E URBANISTA CAU Nº A32975-4

ENGENHEIRO RESPONSÁVEL

PREFEITURA MUNICIPAL DE CAXIAS-MA
SECRETARIA MUNICIPAL DE SAÚDE

TÍTULO
PROJETO ARQUITÔNICO DE ADEQUAÇÃO /REFORMA E AMPLIAÇÃO DO COMPLEXO HOSPITALAR MUNICIPAL GENTIL FILHO - SETORES DE PEDIATRIA/ NUTRIÇÃO E DIETÉTICA E LAVANDERIA

ENDEREÇO DA OBRA:
RUA RIO DE JANEIRO, CENTRO - CAXIAS -MA

CONTEÚDO: PLANTA BAIXA TÉCNICA - TÉRREO
ARQUIVO DIGITAL: PROJ_EXEC_ INFANTIL.DWG
DATA: MARÇO/2025

RESPONSÁVEL TÉCNICO: DANIELLY BEZERRA
ESCALA: INDICADA
PRANCHA: 04/05

DESENHO: DANIELLY E WLADIMIR