
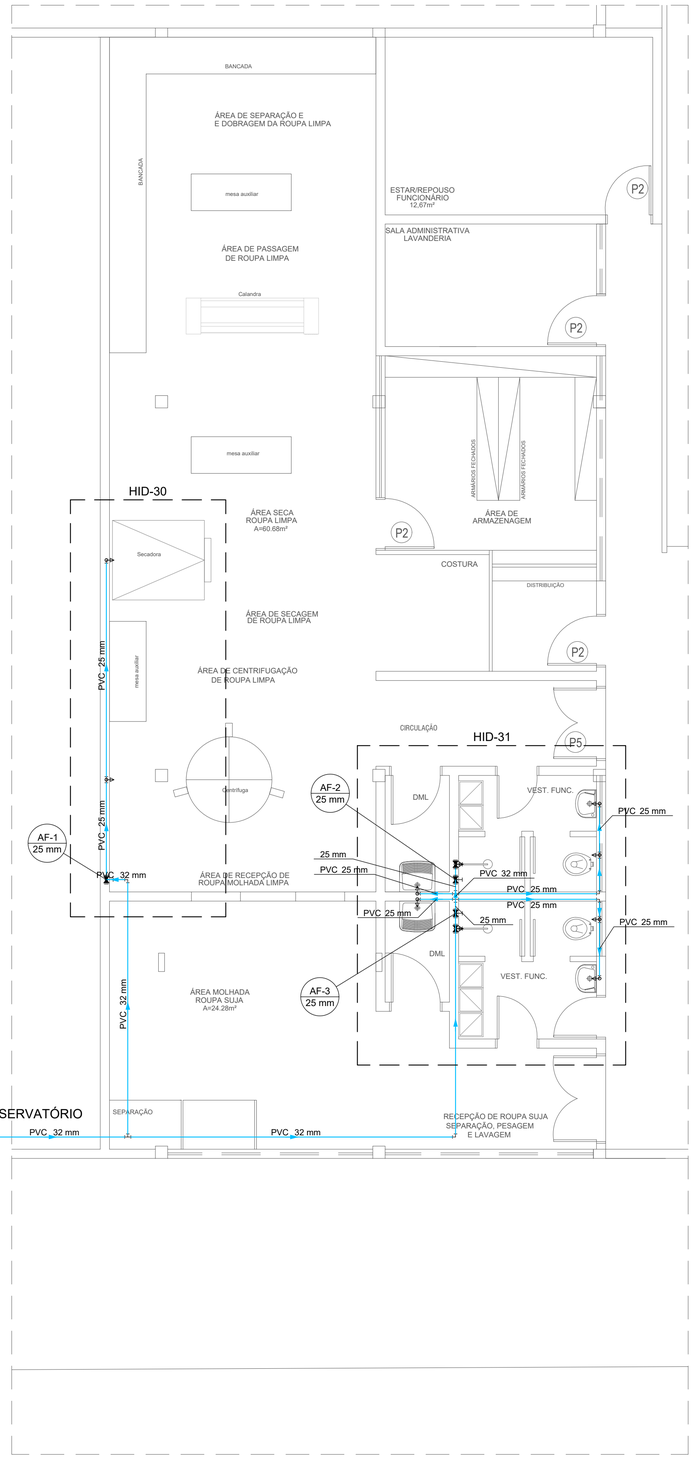


PLANTA HIDRAÚLICO - PAV. SUB SOLO

ESCALA: 1/50

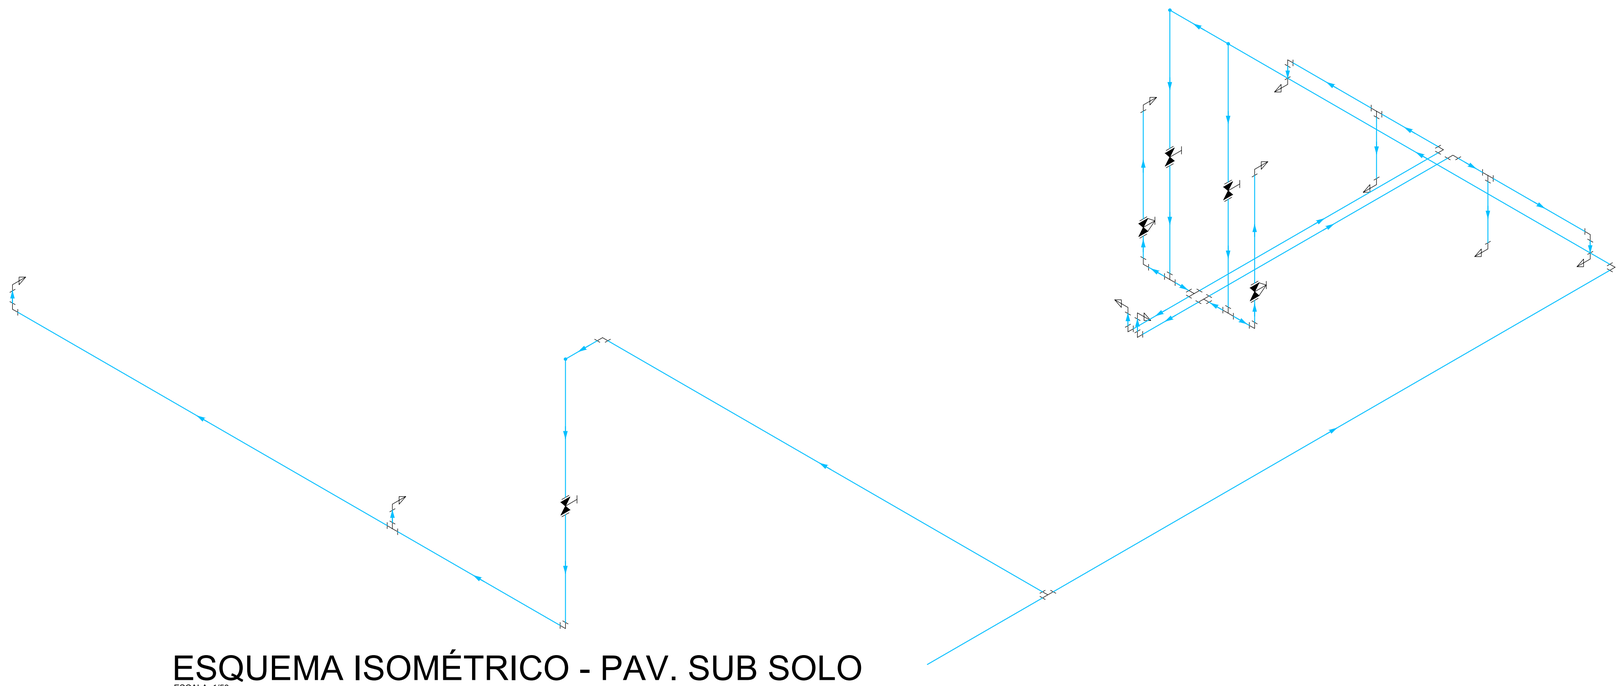

ESQUEMA ISOMÉTRICO - PAV. SUB SOLO

ESCALA: 1/50

Lista de materiais - SUB SOLO		
Água fria		
Aparelho		
Chuveiro		
25mm x 1/2"	2 pç	
Torneira de Tanque de Lavar		
25mmx 3/4"	4 pç	
Torneira de lavatório		
25 mm - 1/2"	2 pç	
Vaso Sanitário c/ cx. acoplada		
1/2"	2 pç	
Metais		
Registro de gaveta c/ canopla cromada		
3/4"	3 pç	
Registro de pressão c/ canopla cromada		
3/4"	2 pç	
PVC Acessórios		
Engate flexível cobre cromado com canopla		
1/2 - 30cm	2 pç	
Engate flexível plástico		
1/2 - 30cm	2 pç	
PVC misto soldável		
Luva soldável c/ rosca		
25 mm -3/4"	2 pç	
PVC rígido soldável		
Adapt sold.curto c/bolsa-rosca p registro		
25 mm - 3/4"	8 pç	
Joelho 90° soldável		
25 mm	10 pç	
32 mm	2 pç	
Joelho de redução 90 soldável		
32 mm - 25 mm	2 pç	
Tubos		
25 mm	25.24 m	
32 mm	21.01 m	
Tê 90 soldável		
25 mm	7 pç	
32 mm	1 pç	
Tê de redução 90 soldável		
32 mm - 25 mm	1 pç	
PVC soldável azul c/ bucha latão		
Joelho 90° soldável com bucha de latão		
25 mm - 3/4"	4 pç	
Joelho de redução 90° soldável com bucha de latão		
25 mm- 1/2"	6 pç	

Legenda - SUB SOLO
Registro de Pressão com PVC soldável
Registro de gaveta c/canopla cromada c/PVC soldável

PREFEITURA DE CAXIAS
Viver aqui é bom demais!

PROJETO HIDRAÚLICO

AMPLIAÇÃO DO HOSPITAL GERAL - SETOR INFANTIL

CONTEÚDO:	PL. HIDRAÚLICA, DETALHES E LISTA DE MATERIAIS
PRANCHA	01/13
PROPRIETÁRIO(A):	PREFEITURA MUNICIPAL DE CAXIAS-MA
LOCALIZAÇÃO:	CAXIAS - MA

ÁREA DO TERRENO:	ÁREA DE CONSTRUÇÃO:	ÁREA DE PISO:	ÁREA DE COBERTURA:	TAXA DE OCUPAÇÃO:
-	-	-	-	-

DESENHO:	DATA:	ESCALA:	ÚLTIMA ALTERAÇÃO:
LUCAS HAMURABI TÉCNICO EM EDIFICAÇÕES ESPECIALIZAÇÃO EM GEORREFERENCIAMENTO E GEOPROCESSOS	04/2026	INDICADA	04/2026

OBSERVAÇÕES:

TODAS AS DIMENSÕES DEVERÃO SER CONFERIDAS NO LOCAL ANTES DA EXECUÇÃO DA OBRA

ESTE PROJETO TEM OS DIREITOS AUTORAIS ASSEGURADOS EM LEI , É PROIBIDO A CÓPIA TOTAL OU PARCIAL SEM A PRÉVIA AUTORIZAÇÃO DO AUTOR

A1 = (841 X 594)