

# ESQUEMA ISOMÉTRICO - 2º PAVIMENTO

ESCALA: 1/250

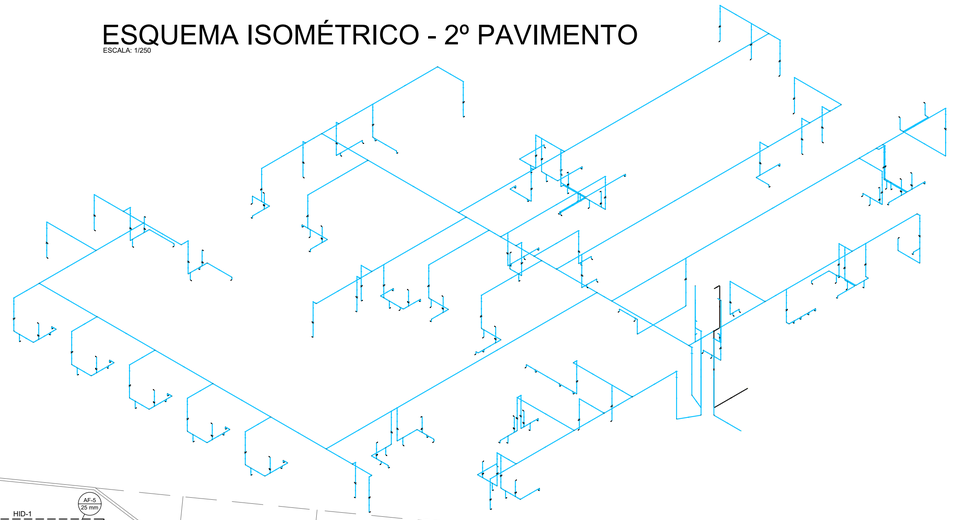

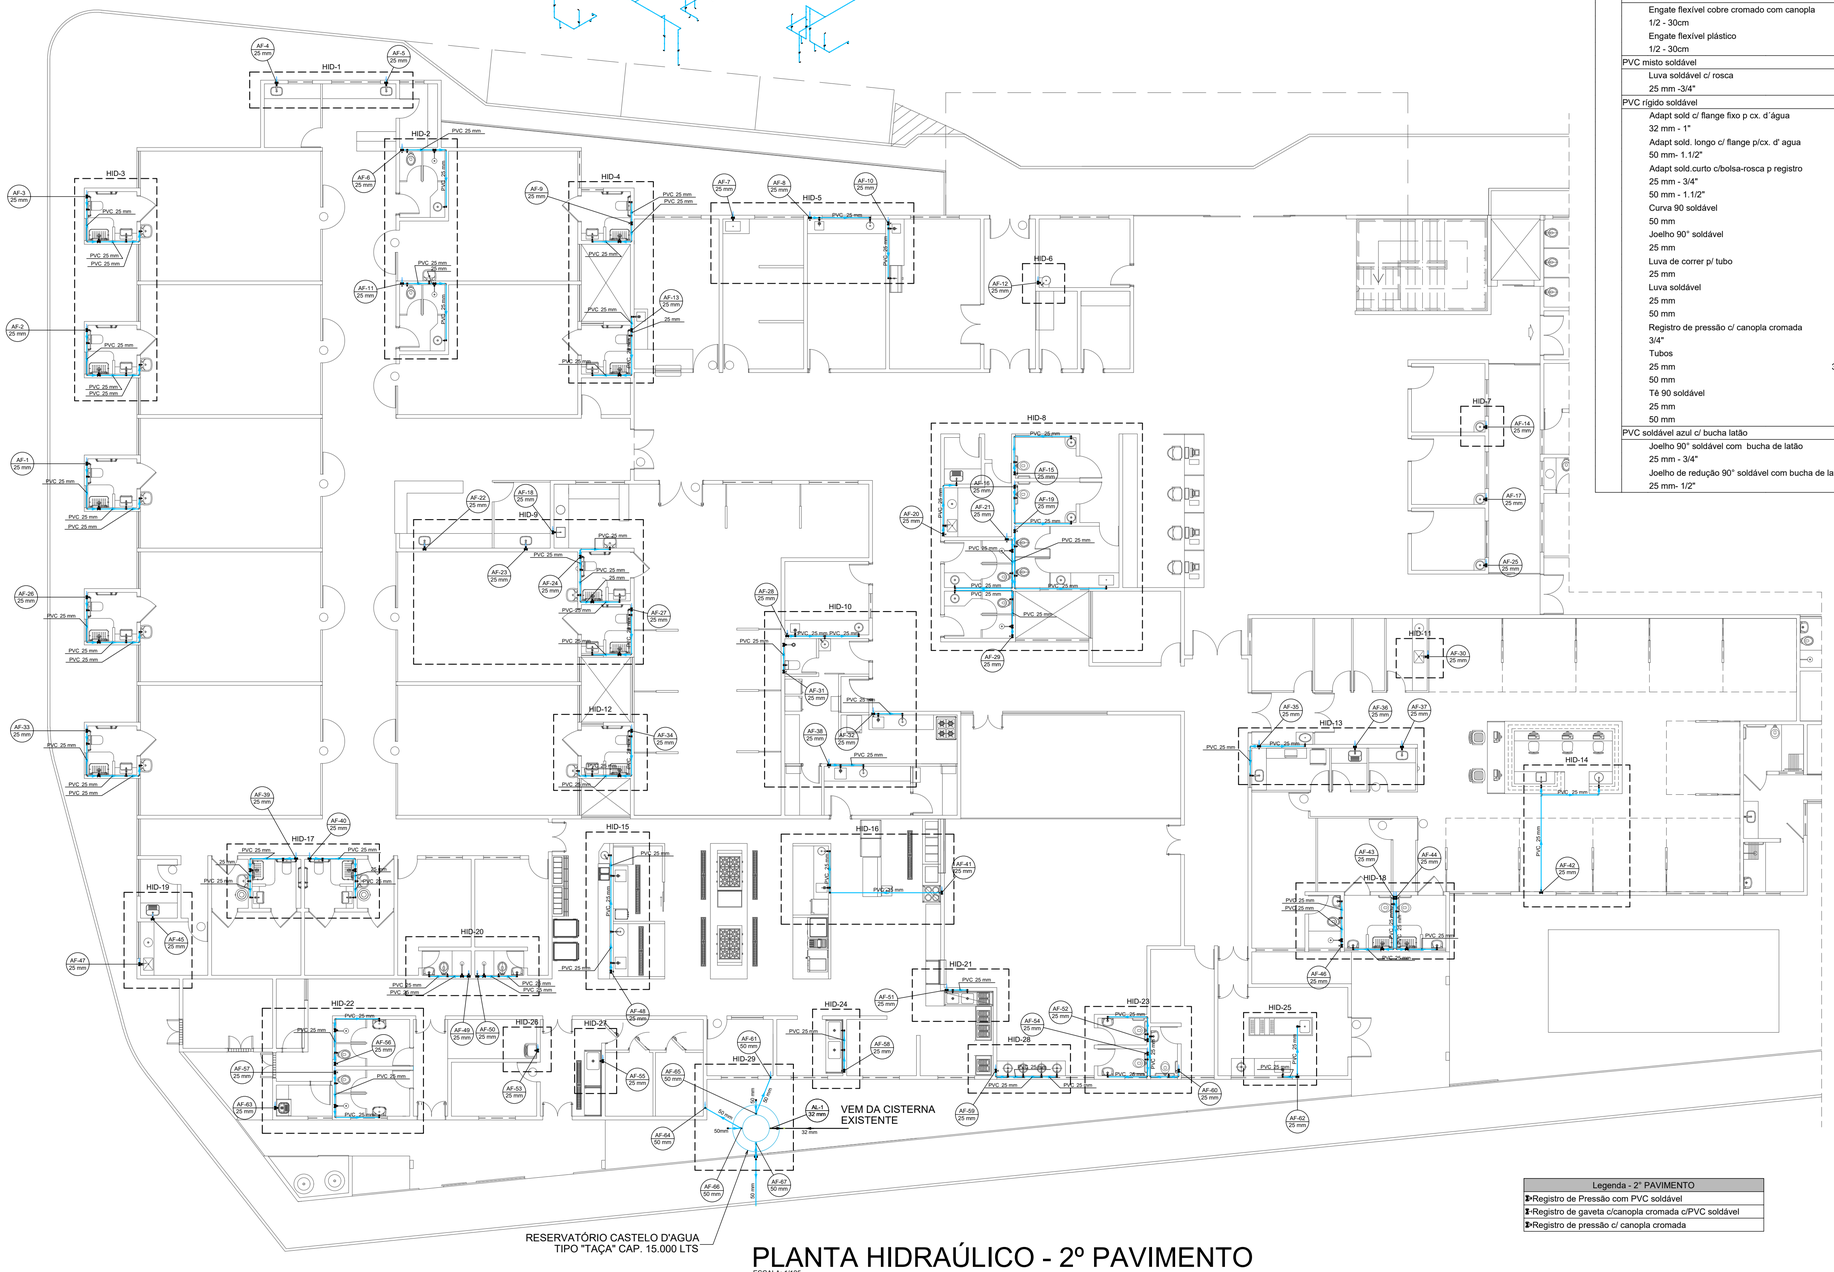


# PLANTA HIDRAÚLICO - 2º PAVIMENTO

ESCALA: 1/125

| Legenda - 2° PAVIMENTO |
|---|
| Registro de Pressão com PVC soldável |
| Registro de gaveta c/canopla cromada c/PVC soldável |
| Registro de pressão c/ canopla cromada |

| Lista de materiais - 2° PAVIMENTO | | |
|---|---|---|
| Alimentação | | |
| | PVC rígido soldável | |
| | Adapt sold c/ flange fixo p cx. d´água | |
| | 32 mm - 1" | 1 pç |
| | Curva 90 soldável | |
| | 32 mm | 4 pç |
| | Tubos | |
| | 32 mm | 13.56 m |
| | Tê 90 soldável | |
| | 50 mm | 1 pç |
| Água fria | | |
| | Aparelho | |
| | Bebedouro | |
| | 25mmx 1/2" | 1 pç |
| | Chuveiro | |
| | 25mm x 1/2" | 24 pç |
| | Torneira de Pia de Cozinha | |
| | 25 mm - 1/2" | 26 pç |
| | Torneira de Tanque de Lavar | |
| | 25mmx 3/4" | 5 pç |
| | Torneira de lavatório | |
| | 25 mm - 1/2" | 59 pç |
| | Vaso Sanitário c/ cx. acoplada | |
| | 1/2" | 32 pç |
| | Metais | |
| | Registro de gaveta c/ canopla cromada | |
| | 1.1/2" | 1 pç |
| | 3/4" | 61 pç |
| | Registro de pressão c/ canopla cromada | |
| | 3/4" | 23 pç |
| | PVC Acessórios | |
| | Engate flexível cobre cromado com canopla | |
| | 1/2 - 30cm | 32 pç |
| | Engate flexível plástico | |
| | 1/2 - 30cm | 60 pç |
| | PVC misto soldável | |
| | Luva soldável c/ rosca | |
| | 25 mm -3/4" | 23 pç |
| | PVC rígido soldável | |
| | Adapt sold c/ flange fixo p cx. d´água | |
| | 32 mm - 1" | 1 pç |
| | Adapt sold. longo c/ flange p/cx. d' agua | |
| | 50 mm- 1.1/2" | 2 pç |
| | Adapt sold.curto c/bolsa-rosca p registro | |
| | 25 mm - 3/4" | 145 pç |
| | 50 mm - 1.1/2" | 2 pç |
| | Curva 90 soldável | |
| | 50 mm | 13 pç |
| | Joelho 90° soldável | |
| | 25 mm | 131 pç |
| | Luva de correr p/ tubo | |
| | 25 mm | 5 pç |
| | Luva soldável | |
| | 25 mm | 57 pç |
| | 50 mm | 2 pç |
| | Registro de pressão c/ canopla cromada | |
| | 3/4" | 2 pç |
| | Tubos | |
| | 25 mm | 345.81 m |
| | 50 mm | 42.17 m |
| | Tê 90 soldável | |
| | 25 mm | 85 pç |
| | 50 mm | 2 pç |
| PVC soldável azul c/ bucha latão | | |
| | Joelho 90° soldável com bucha de latão | |
| | 25 mm - 3/4" | 5 pç |
| | Joelho de redução 90° soldável com bucha de latão | |
| | 25 mm- 1/2" | 142 pç |

PREFEITURA DE CAXIAS
Viver aqui é bom demais!

# PROJETO HIDRAÚLICO

## AMPLIAÇÃO DO HOSPITAL GERAL - SETOR INFANTIL

| | |
|---|---|
| CONTEÚDO: | PL. HIDRAÚLICA, DETALHES E LISTA DE MATERIAIS |
| PROPRIETÁRIO(A): | PREFEITURA MUNICIPAL DE CAXIAS-MA |
| LOCALIZAÇÃO: | CAXIAS - MA |
| PRANCHA | 02/13 |

| ÁREA DO TERRENO: | ÁREA DE CONSTRUÇÃO: | ÁREA DE PISO: | ÁREA DE COBERTURA: | TAXA DE OCUPAÇÃO: |
|---|---|---|---|---|
| - | - | - | - | - |

| DESENHO: | DATA: | ESCALA: | ÚLTIMA ALTERAÇÃO: |
|---|---|---|---|
| LUCAS HAMURABI<br>TÉCNICO EM EDIFICAÇÕES<br>ESPECIALIZAÇÃO EM GEORREFERENCIAMENTO<br>CFT: 400351439E | 04/2026 | INDICADA | 04/2026 |

## OBSERVAÇÕES:

TODAS AS DIMENSÕES DEVERÃO SER CONFERIDAS NO LOCAL ANTES DA EXECUÇÃO DA OBRA

ESTE PROJETO TEM OS DIREITOS AUTORAIS ASSEGURADOS EM LEI, É PROIBIDO A CÓPIA TOTAL OU PARCIAL SEM A PRÉVIA AUTORIZAÇÃO DO AUTOR

A1 = ( 841 X 594 )