
Lista de materiais - BARRILETE		
Água fria		
	PVC rígido soldável	
	Bucha de redução sold. curta	
	32 mm - 25 mm	1 pç
	Bucha de redução sold. longa	
	50 mm - 32 mm	3 pç
	Curva 90 soldável	
	50 mm	2 pç
	Joelho 90° soldável	
	32 mm	8 pç
	Joelho de redução 90 soldável	
	32 mm - 25 mm	43 pç
	Tubos	
	25 mm	29.49 m
	32 mm	292.54 m
	50 mm	62.61 m
	Tê 90 soldável	
	32 mm	28 pç
	50 mm	2 pç
	Tê de redução 90 soldável	
	32 mm - 25 mm	16 pç
	50 mm - 32 mm	13 pç

Legenda - 2° PAVIMENTO
Registro de Pressão com PVC soldável
Registro de gaveta c/canopla cromada c/PVC soldável
Registro de pressão c/ canopla cromada

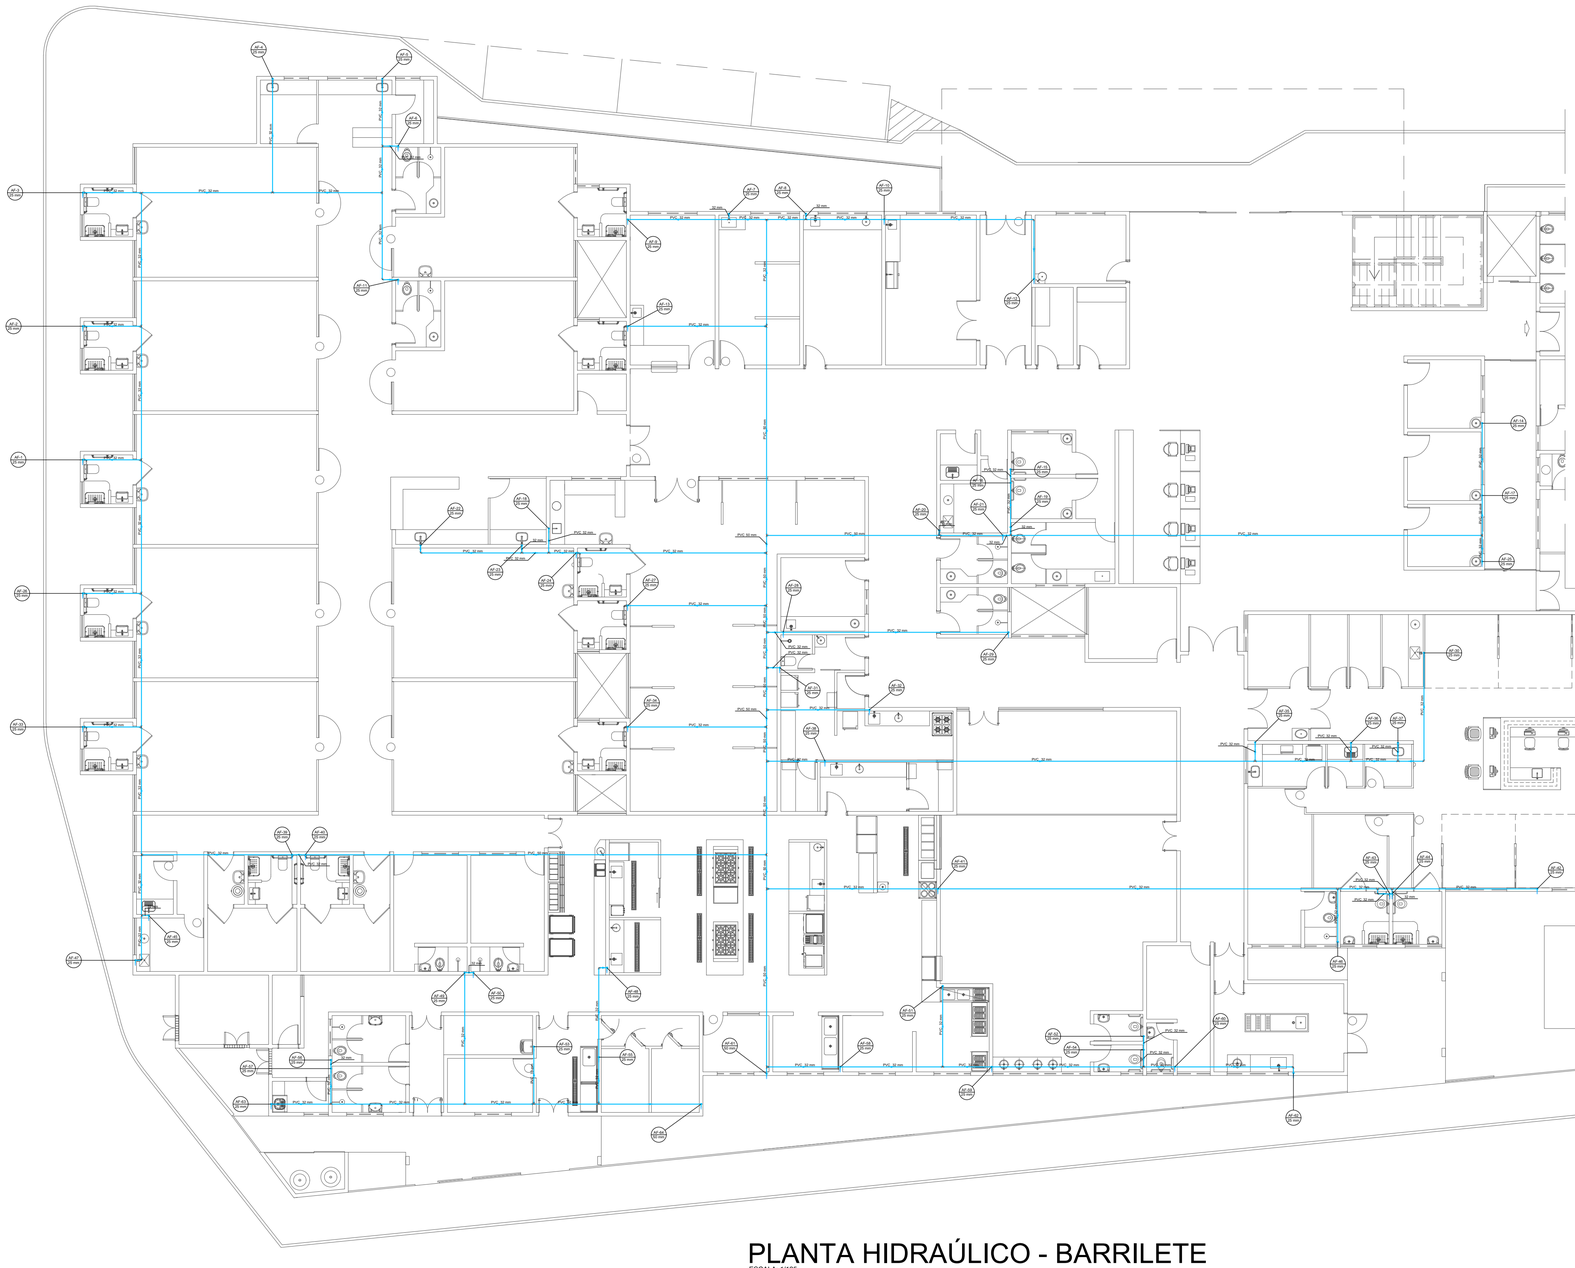

PLANTA HIDRAÚLICO - BARRILETE

ESCALA: 1/125

PREFEITURA DE CAXIAS
Viver aqui é bom demais!

PROJETO HIDRAÚLICO
AMPLIAÇÃO DO HOSPITAL GERAL - SETOR INFANTIL

CONTEÚDO:	PL. HIDRAÚLICA, DETALHES E LISTA DE MATERIAIS
PROPRIETÁRIO(A):	PREFEITURA MUNICIPAL DE CAXIAS-MA
LOCALIZAÇÃO:	CAXIAS - MA
PRANCHA	03/13

ÁREA DO TERRENO:	ÁREA DE CONSTRUÇÃO:	ÁREA DE PISO:	ÁREA DE COBERTURA:	TAXA DE OCUPAÇÃO:
-	-	-	-	-

DESENHO:	DATA:	ESCALA:	ÚLTIMA ALTERAÇÃO:
LUCAS HAMURABI TÉCNICO EM EDIFICAÇÕES ESPECIALIZAÇÃO EM GEORREFERENCIAMENTO CFT: 500380143/06	04/2026	INDICADA	04/2026

OBSERVAÇÕES:

TODAS AS DIMENSÕES DEVERÃO SER CONFERIDAS NO LOCAL ANTES DA EXECUÇÃO DA OBRA

ESTE PROJETO TEM OS DIREITOS AUTORAIS ASSEGURADOS EM LEI , É PROIBIDO A CÓPIA TOTAL OU PARCIAL SEM A PRÉVIA AUTORIZAÇÃO DO AUTOR

A1 = (841 X 594)