
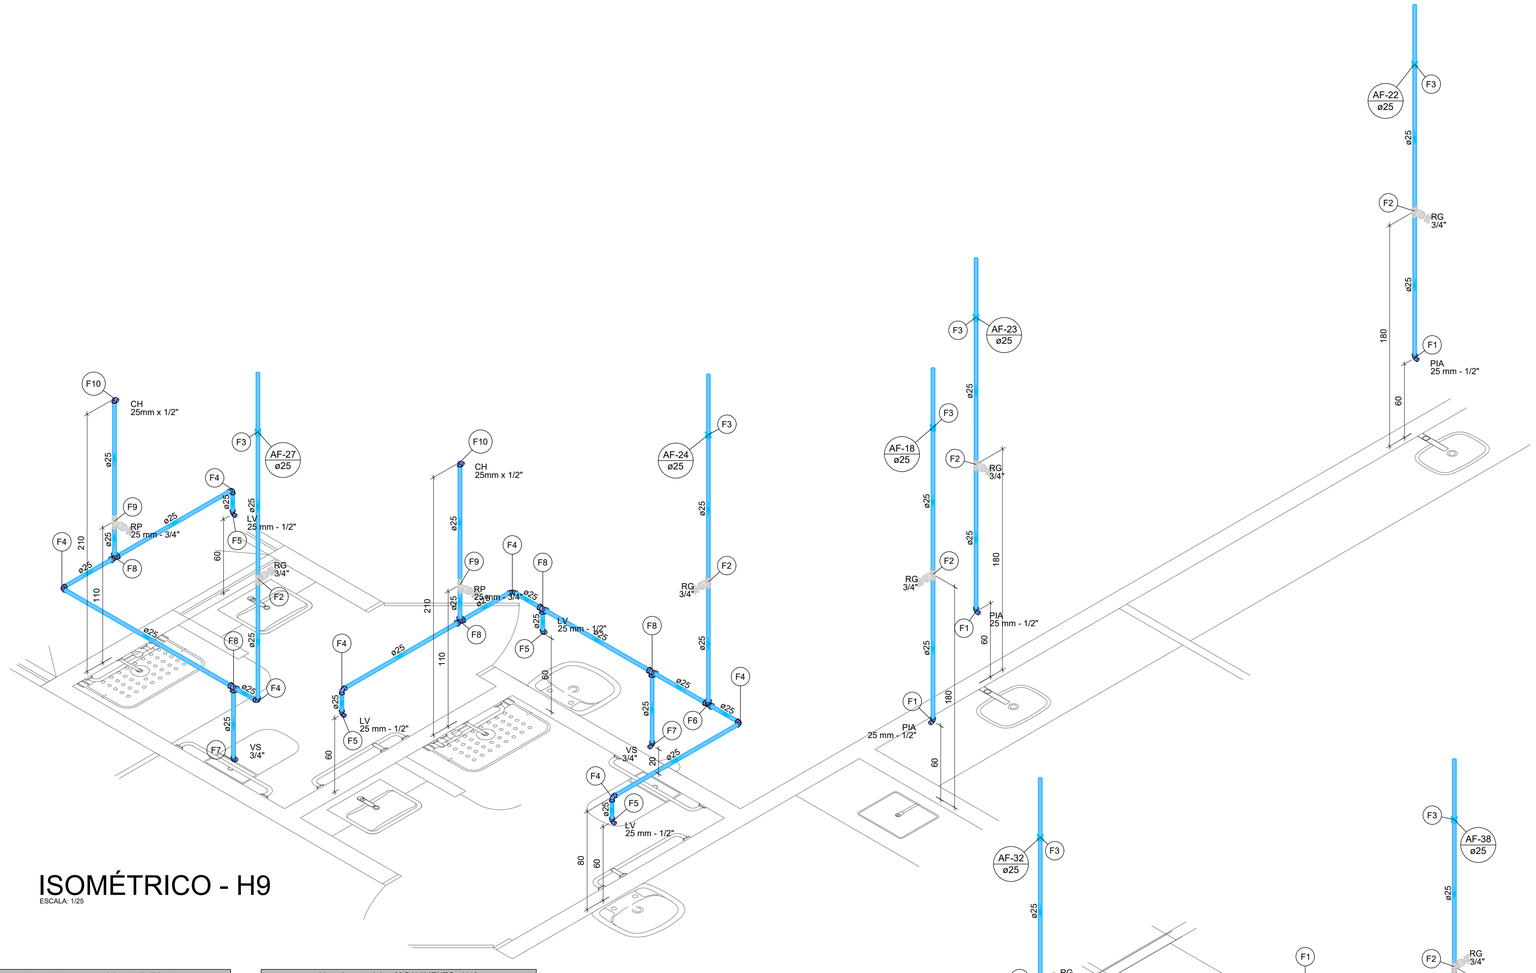


ISOMÉTRICO - H9

ESCALA: 1/25

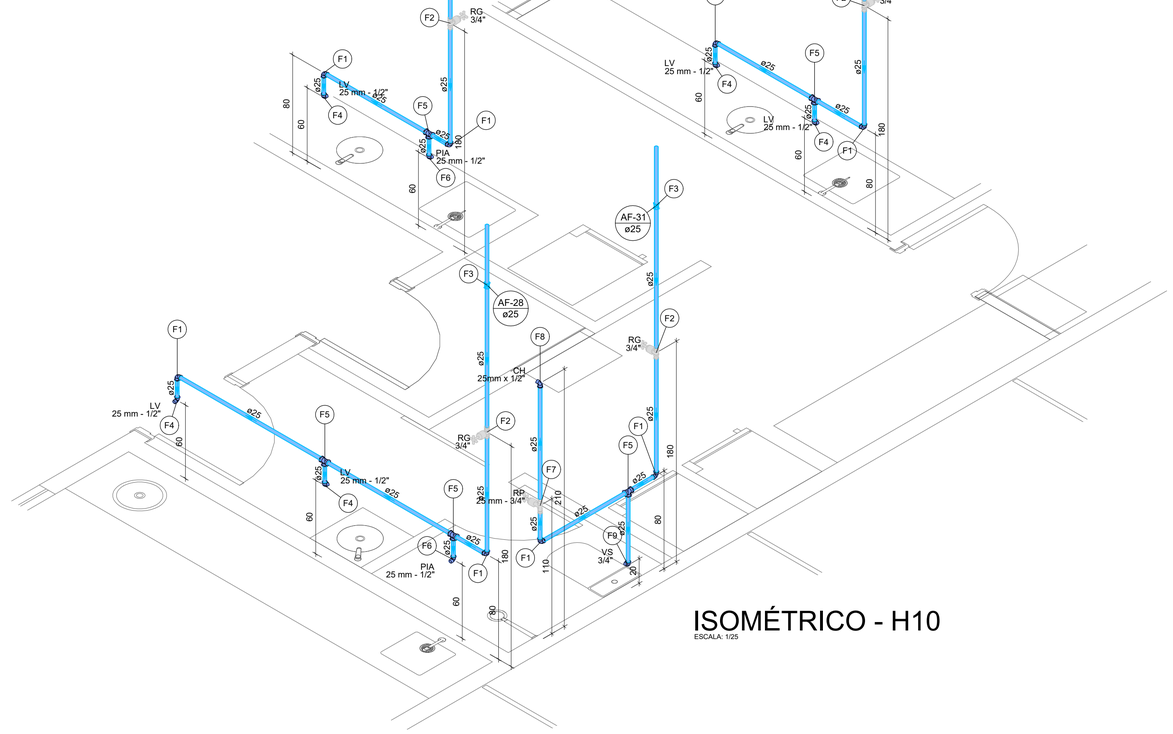

ISOMÉTRICO - H10

ESCALA: 1/25

Legenda de peças - 2° PAVIMENTO - H9		
	Aparelho	
F1	Torneira de Pia de Cozinha 25 mm - 1/2"	1pç
	PVC soldável azul c/ bucha latão	
	Joelho de redução 90° soldável com bucha de latão 25 mm- 1/2"	1pç
	Metais	
F2	Registro de gaveta c/ canopla cromada 3/4"	1pç
	PVC rígido soldável	
	Adapt sold.curto c/bolsa-rosca p registro 25 mm - 3/4"	2pç
	PVC rígido soldável	
F3	Luva soldável 25 mm	1pç
	PVC rígido soldável	
F4	Joelho 90° soldável 25 mm	1pç
	Aparelho	
	Torneira de lavatório 25 mm - 1/2"	1pç
	PVC Acessórios	
F5	Engate flexível plástico 1/2 - 30cm	1pç
	PVC soldável azul c/ bucha latão	
	Joelho de redução 90° soldável com bucha de latão 25 mm- 1/2"	1pç
	PVC rígido soldável	
F6	Tê 90 soldável 25 mm	1pç
	Aparelho	
	Vaso Sanitário c/ cx. acoplada 1/2"	1pç
	PVC Acessórios	
F7	Engate flexível cobre cromado com canopla 1/2 - 30cm	1pç
	PVC soldável azul c/ bucha latão	
	Joelho de redução 90° soldável com bucha de latão 25 mm- 1/2"	1pç
	PVC rígido soldável	
F8	Tê 90 soldável 25 mm	1pç
	Metais	
	Registro de pressão c/ canopla cromada 3/4"	1pç
	PVC misto soldável	
F9	Luva soldável c/ rosca 25 mm -3/4"	1pç
	PVC rígido soldável	
	Adapt sold.curto c/bolsa-rosca p registro 25 mm - 3/4"	1pç
	Aparelho	
	Chuveiro 25mm x 1/2"	1pç
F10	PVC soldável azul c/ bucha latão	
	Joelho de redução 90° soldável com bucha de latão 25 mm- 1/2"	1pç

Lista de materiais - 2° PAVIMENTO - H9		
Água fria		
	Aparelho	
	Chuveiro 25mm x 1/2"	2 pç
	Torneira de Pia de Cozinha 25 mm - 1/2"	3 pç
	Torneira de lavatório 25 mm - 1/2"	4 pç
	Vaso Sanitário c/ cx. acoplada 1/2"	2 pç
	Metais	
	Registro de gaveta c/ canopla cromada 3/4"	5 pç
	Registro de pressão c/ canopla cromada 3/4"	2 pç
	PVC Acessórios	
	Engate flexível cobre cromado com canopla 1/2 - 30cm	2 pç
	Engate flexível plástico 1/2 - 30cm	4 pç
	PVC misto soldável	
	Luva soldável c/ rosca 25 mm -3/4"	2 pç
	PVC rígido soldável	
	Adapt sold.curto c/bolsa-rosca p registro 25 mm - 3/4"	12 pç
	Joelho 90° soldável 25 mm	7 pç
	Luva soldável 25 mm	5 pç
	Tubos 25 mm	23.51 m
	Tê 90 soldável 25 mm	6 pç
	PVC soldável azul c/ bucha latão	
	Joelho de redução 90° soldável com bucha de latão 25 mm- 1/2"	11 pç

Legenda de peças - 2° PAVIMENTO - H10		
	PVC rígido soldável	
F1	Joelho 90° soldável 25 mm	1pç
	Metais	
F2	Registro de gaveta c/ canopla cromada 3/4"	1pç
	PVC rígido soldável	
	Adapt sold.curto c/bolsa-rosca p registro 25 mm - 3/4"	2pç
	PVC rígido soldável	
F3	Luva soldável 25 mm	1pç
	Aparelho	
	Torneira de lavatório 25 mm - 1/2"	1pç
	PVC Acessórios	
F4	Engate flexível plástico 1/2 - 30cm	1pç
	PVC soldável azul c/ bucha latão	
	Joelho de redução 90° soldável com bucha de latão 25 mm- 1/2"	1pç
	PVC rígido soldável	
F5	Tê 90 soldável 25 mm	1pç
	Aparelho	
	Torneira de Pia de Cozinha 25 mm - 1/2"	1pç
F6	PVC soldável azul c/ bucha latão	
	Joelho de redução 90° soldável com bucha de latão 25 mm- 1/2"	1pç
	Metais	
	Registro de pressão c/ canopla cromada 3/4"	1pç
	PVC misto soldável	
F7	Luva soldável c/ rosca 25 mm -3/4"	1pç
	PVC rígido soldável	
	Adapt sold.curto c/bolsa-rosca p registro 25 mm - 3/4"	1pç
	Aparelho	
	Chuveiro 25mm x 1/2"	1pç
F8	PVC soldável azul c/ bucha latão	
	Joelho de redução 90° soldável com bucha de latão 25 mm- 1/2"	1pç
	Aparelho	
	Vaso Sanitário c/ cx. acoplada 1/2"	1pç
	PVC Acessórios	
F9	Engate flexível cobre cromado com canopla 1/2 - 30cm	1pç
	PVC soldável azul c/ bucha latão	
	Joelho de redução 90° soldável com bucha de latão 25 mm- 1/2"	1pç

Lista de materiais - 2° PAVIMENTO - H10		
Água fria		
	Aparelho	
	Chuveiro 25mm x 1/2"	1 pç
	Torneira de Pia de Cozinha 25 mm - 1/2"	2 pç
	Torneira de lavatório 25 mm - 1/2"	5 pç
	Vaso Sanitário c/ cx. acoplada 1/2"	1 pç
	Metais	
	Registro de gaveta c/ canopla cromada 3/4"	4 pç
	Registro de pressão c/ canopla cromada 3/4"	1 pç
	PVC Acessórios	
	Engate flexível cobre cromado com canopla 1/2 - 30cm	1 pç
	Engate flexível plástico 1/2 - 30cm	5 pç
	PVC misto soldável	
	Luva soldável c/ rosca 25 mm -3/4"	1 pç
	PVC rígido soldável	
	Adapt sold.curto c/bolsa-rosca p registro 25 mm - 3/4"	9 pç
	Joelho 90° soldável 25 mm	8 pç
	Luva soldável 25 mm	4 pç
	Tubos 25 mm	17.76 m
	Tê 90 soldável 25 mm	5 pç
	PVC soldável azul c/ bucha latão	
	Joelho de redução 90° soldável com bucha de latão 25 mm- 1/2"	9 pç

PREFEITURA DE CAXIAS
Viver aqui é bom demais!

PROJETO HIDRAÚLICO

AMPLIAÇÃO DO HOSPITAL GERAL - SETOR INFANTIL

CONTEÚDO:	ISOMÉTRICO - H9 e H10
PROPRIETÁRIO(A):	PREFEITURA MUNICIPAL DE CAXIAS-MA
LOCALIZAÇÃO:	CAXIAS - MA
PRANCHA	07/13

ÁREA DO TERRENO:	ÁREA DE CONSTRUÇÃO:	ÁREA DE PISO:	ÁREA DE COBERTURA:	TAXA DE OCUPAÇÃO:
-	-	-	-	-

DESENHO:	DATA:	ESCALA:	ÚLTIMA ALTERAÇÃO:
LUCAS HAMURABI TÉCNICO EM EDIFICAÇÕES ESPECIALIZAÇÃO EM GEORREFERENCIAMENTO CFT: 6002821436	04/2026	INDICADA	04/2026

OBSERVAÇÕES:

TODAS AS DIMENSÕES DEVERÃO SER CONFERIDAS NO LOCAL ANTES DA EXECUÇÃO DA OBRA

ESTE PROJETO TEM OS DIREITOS AUTORAIS ASSEGURADOS EM LEI , É PROIBIDO A COPIA TOTAL OU PARCIAL SEM A PRÉVIA AUTORIZAÇÃO DO AUTOR

A1 = (841 x 594)