


Legenda de peças - 2° PAVIMENTO - H11		
	Aparelho	
F1	Torneira de Pia de Cozinha	
	25 mm - 1/2"	1pç
	PVC soldável azul c/ bucha latão	
	Joelho de redução 90° soldável com bucha de latão	
	25 mm- 1/2"	1pç
	Metais	
F2	Registro de gaveta c/ canopla cromada	
	3/4"	1pç
	PVC rígido soldável	
	Adapt sold.curto c/bolsa-rosca p registro	
	25 mm - 3/4"	2pç
	PVC rígido soldável	
F3	Luva soldável	
	25 mm	1pç

Lista de materiais - 2° PAVIMENTO - H11		
Água fria		
	Aparelho	
	Torneira de Pia de Cozinha	
	25 mm - 1/2"	1 pç
	Metais	
	Registro de gaveta c/ canopla cromada	
	3/4"	1 pç
	PVC rígido soldável	
	Adapt sold.curto c/bolsa-rosca p registro	
	25 mm - 3/4"	2 pç
	Luva soldável	
	25 mm	1 pç
	Tubos	
	25 mm	2.34 m
	PVC soldável azul c/ bucha latão	
	Joelho de redução 90° soldável com bucha de latão	
	25 mm- 1/2"	1 pç

ISOMÉTRICO - H11

ESCALA: 1/25

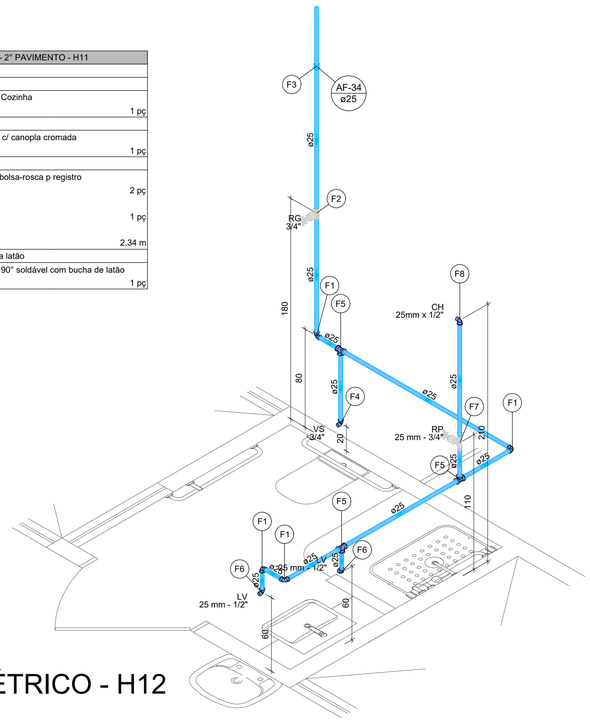


ISOMÉTRICO - H12

ESCALA: 1/25

Legenda de peças - 2° PAVIMENTO - H12		
	PVC rígido soldável	
F1	Joelho 90° soldável	
	25 mm	1pç
	Metais	
F2	Registro de gaveta c/ canopla cromada	
	3/4"	1pç
	PVC rígido soldável	
	Adapt sold.curto c/bolsa-rosca p registro	
	25 mm - 3/4"	2pç
	PVC rígido soldável	
F3	Luva soldável	
	25 mm	1pç
	Aparelho	
	Vaso Sanitário c/ cx. acoplada	
	1/2"	1pç
	PVC Acessórios	
F4	Engate flexível cobre cromado com canopla	
	1/2 - 30cm	1pç
	PVC soldável azul c/ bucha latão	
	Joelho de redução 90° soldável com bucha de latão	
	25 mm- 1/2"	1pç
	PVC rígido soldável	
F5	Tê 90 soldável	
	25 mm	1pç
	Aparelho	
	Torneira de lavatório	
	25 mm - 1/2"	1pç
	PVC Acessórios	
F6	Engate flexível plástico	
	1/2 - 30cm	1pç
	PVC soldável azul c/ bucha latão	
	Joelho de redução 90° soldável com bucha de latão	
	25 mm- 1/2"	1pç
	Metais	
	Registro de pressão c/ canopla cromada	
	3/4"	1pç
	PVC misto soldável	
F7	Luva soldável c/ rosca	
	25 mm -3/4"	1pç
	PVC rígido soldável	
	Adapt sold.curto c/bolsa-rosca p registro	
	25 mm - 3/4"	1pç
	Aparelho	
	Chuveiro	
F8	25mm x 1/2"	1pç
	PVC soldável azul c/ bucha latão	
	Joelho de redução 90° soldável com bucha de latão	
	25 mm- 1/2"	1pç

Lista de materiais - 2° PAVIMENTO - H12		
Água fria		
	Aparelho	
	Chuveiro	
	25mm x 1/2"	1 pç
	Torneira de lavatório	
	25 mm - 1/2"	2 pç
	Vaso Sanitário c/ cx. acoplada	
	1/2"	1 pç
	Metais	
	Registro de gaveta c/ canopla cromada	
	3/4"	1 pç
	Registro de pressão c/ canopla cromada	
	3/4"	1 pç
	PVC Acessórios	
	Engate flexível cobre cromado com canopla	
	1/2 - 30cm	1 pç
	Engate flexível plástico	
	1/2 - 30cm	2 pç
	PVC misto soldável	
	Luva soldável c/ rosca	
	25 mm -3/4"	1 pç
	PVC rígido soldável	
	Adapt sold.curto c/bolsa-rosca p registro	
	25 mm - 3/4"	3 pç
	Joelho 90° soldável	
	25 mm	4 pç
	Luva soldável	
	25 mm	1 pç
	Tubos	
	25 mm	8.22 m
	Tê 90 soldável	
	25 mm	3 pç
	PVC soldável azul c/ bucha latão	
	Joelho de redução 90° soldável com bucha de latão	
	25 mm- 1/2"	4 pç

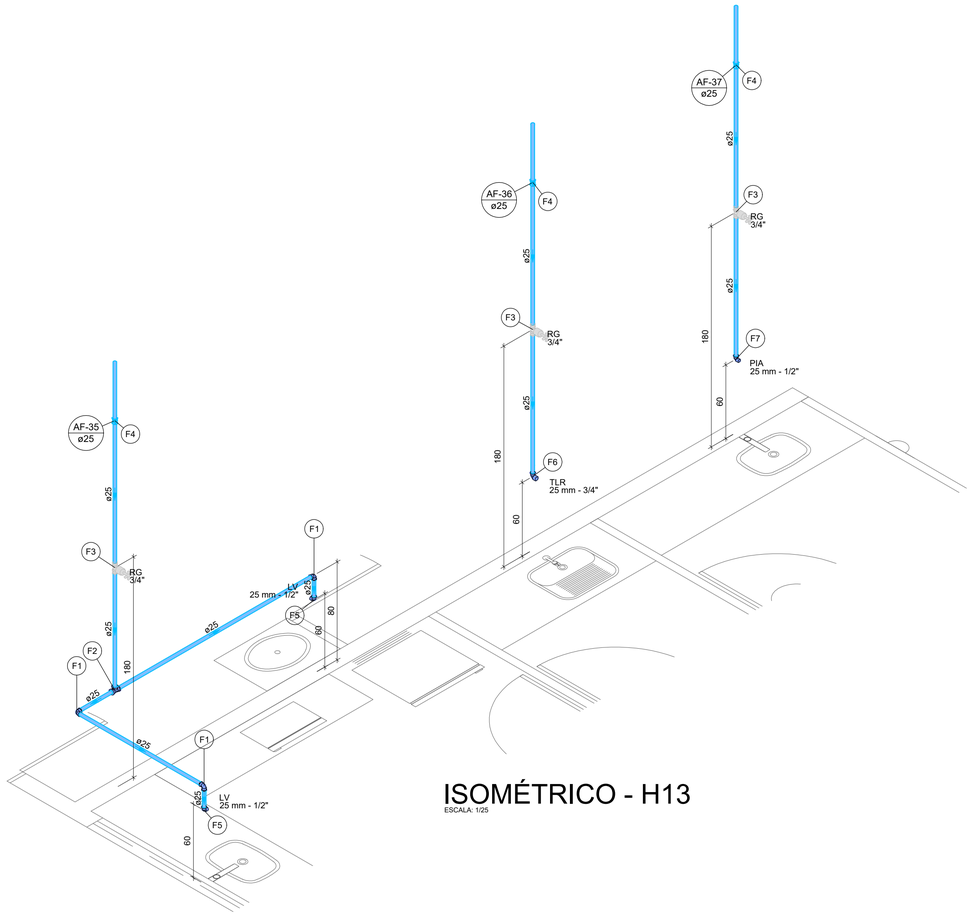

ISOMÉTRICO - H13

ESCALA: 1/25

Legenda de peças - 2° PAVIMENTO - H13		
	PVC rígido soldável	
F1	Joelho 90° soldável	
	25 mm	1pç
	PVC rígido soldável	
F2	Tê 90 soldável	
	25 mm	1pç
	Metais	
F3	Registro de gaveta c/ canopla cromada	
	3/4"	1pç
	PVC rígido soldável	
	Adapt sold.curto c/bolsa-rosca p registro	
	25 mm - 3/4"	2pç
	PVC rígido soldável	
F4	Luva soldável	
	25 mm	1pç
	Aparelho	
	Torneira de lavatório	
	25 mm - 1/2"	1pç
	PVC Acessórios	
F5	Engate flexível plástico	
	1/2 - 30cm	1pç
	PVC soldável azul c/ bucha latão	
	Joelho de redução 90° soldável com bucha de latão	
	25 mm- 1/2"	1pç
	Aparelho	
	Torneira de Tanque de Lavar	
F6	25mmx 3/4"	1pç
	PVC soldável azul c/ bucha latão	
	Joelho 90° soldável com bucha de latão	
	25 mm - 3/4"	1pç
	Aparelho	
	Torneira de Pia de Cozinha	
F7	25 mm - 1/2"	1pç
	PVC soldável azul c/ bucha latão	
	Joelho de redução 90° soldável com bucha de latão	
	25 mm- 1/2"	1pç

Lista de materiais - 2° PAVIMENTO - H13		
Água fria		
	Aparelho	
	Torneira de Pia de Cozinha	
	25 mm - 1/2"	1 pç
	Torneira de Tanque de Lavar	
	25mmx 3/4"	1 pç
	Torneira de lavatório	
	25 mm - 1/2"	2 pç
	Metais	
	Registro de gaveta c/ canopla cromada	
	3/4"	3 pç
	PVC Acessórios	
	Engate flexível plástico	
	1/2 - 30cm	2 pç
	PVC rígido soldável	
	Adapt sold.curto c/bolsa-rosca p registro	
	25 mm - 3/4"	6 pç
	Joelho 90° soldável	
	25 mm	3 pç
	Luva soldável	
	25 mm	3 pç
	Tubos	
	25 mm	10.47 m
	Tê 90 soldável	
	25 mm	1 pç
	PVC soldável azul c/ bucha latão	
	Joelho 90° soldável com bucha de latão	
	25 mm - 3/4"	1 pç
	Joelho de redução 90° soldável com bucha de latão	
	25 mm- 1/2"	3 pç

PREFEITURA DE CAXIAS
Viver aqui é bom demais!

PROJETO HIDRAÚLICO

AMPLIAÇÃO DO HOSPITAL GERAL - SETOR INFANTIL

CONTEÚDO: ISOMÉTRICO - H11, H12 e H13	PRANCHA 08/13
PROPRIETÁRIO(A): PREFEITURA MUNICIPAL DE CAXIAS-MA	
LOCALIZAÇÃO: CAXIAS - MA	

ÁREA DO TERRENO:	ÁREA DE CONSTRUÇÃO:	ÁREA DE PISO:	ÁREA DE COBERTURA:	TAXA DE OCUPAÇÃO:
-	-	-	-	-

DESENHO:	DATA:	ESCALA:	ÚLITIMA ALTERAÇÃO:
LUCAS HAMURABI TÉCNICO EM EDIFICAÇÕES ESPECIALIZAÇÃO EM GERENCIAMENTO DE EMPREENDIMENTOS	04/2026	INDICADA	04/2026

OBSERVAÇÕES:

TODAS AS DIMENSÕES DEVERÃO SER CONFERIDAS NO LOCAL ANTES DA EXECUÇÃO DA OBRA

ESTE PROJETO TEM OS DIREITOS AUTORAIS ASSEGURADOS EM LEI , É PROIBIDO A CÓPIA TOTAL OU PARCIAL SEM A PRÉVIA AUTORIZAÇÃO DO AUTOR

A1 = (841 X 594)