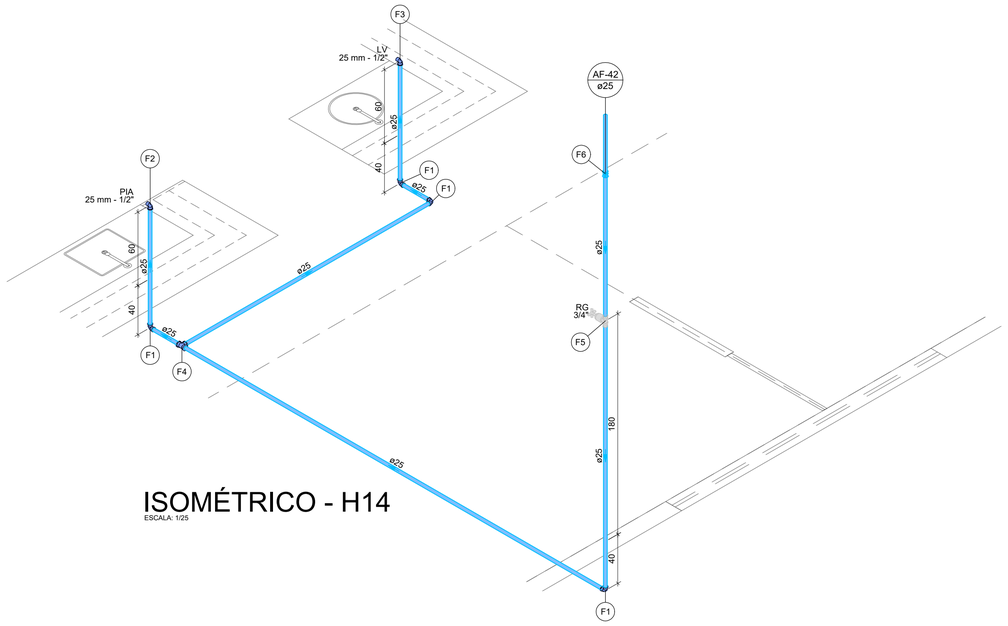


ISOMÉTRICO - H14


ESCALA: 1/25

Legenda de peças - 2° PAVIMENTO - H14		
F1	PVC rígido soldável	
	Joelho 90° soldável	
	25 mm	1pç
F2	Aparelho	
	Torneira de Pia de Cozinha	
	25 mm - 1/2"	1pç
	PVC soldável azul c/ bucha latão	
	Joelho de redução 90° soldável com bucha de latão	
	25 mm- 1/2"	1pç
F3	Aparelho	
	Torneira de lavatório	
	25 mm - 1/2"	1pç
	PVC Acessórios	
	Engate flexível plástico	
	1/2 - 30cm	1pç
	PVC soldável azul c/ bucha latão	
	Joelho de redução 90° soldável com bucha de latão	
	25 mm- 1/2"	1pç
F4	PVC rígido soldável	
	Tê 90 soldável	
	25 mm	1pç
F5	Metais	
	Registro de gaveta c/ canopla cromada	
	3/4"	1pç
	PVC rígido soldável	
	Adapt sold.curto c/bolsa-rosca p registro	
	25 mm - 3/4"	2pç
F6	PVC rígido soldável	
	Luva soldável	
	25 mm	1pç

Lista de materiais - 2° PAVIMENTO - H14		
Água fria		
	Aparelho	
	Torneira de Pia de Cozinha	
	25 mm - 1/2"	1 pç
	Torneira de lavatório	
	25 mm - 1/2"	1 pç
	Metais	
	Registro de gaveta c/ canopla cromada	
	3/4"	1 pç
	PVC Acessórios	
	Engate flexível plástico	
	1/2 - 30cm	1 pç
	PVC rígido soldável	
	Adapt sold.curto c/bolsa-rosca p registro	
	25 mm - 3/4"	2 pç
	Joelho 90° soldável	
	25 mm	4 pç
	Luva soldável	
	25 mm	1 pç
	Tubos	
	25 mm	12.06 m
	Tê 90 soldável	
	25 mm	1 pç
	PVC soldável azul c/ bucha latão	
	Joelho de redução 90° soldável com bucha de latão	
	25 mm- 1/2"	2 pç

Legenda de peças - 2° PAVIMENTO - H16		
	Aparelho	
	Torneira de lavatório	
	25 mm - 1/2"	1pç
F1	PVC Acessórios	
	Engate flexível plástico	
	1/2 - 30cm	1pç
	PVC soldável azul c/ bucha latão	
	Joelho de redução 90° soldável com bucha de latão	
	25 mm- 1/2"	1pç
F2	PVC rígido soldável	
	Joelho 90° soldável	
	25 mm	1pç
F3	PVC rígido soldável	
	Tê 90 soldável	
	25 mm	1pç
F4	Metais	
	Registro de gaveta c/ canopla cromada	
	3/4"	1pç
	PVC rígido soldável	
	Adapt sold.curto c/bolsa-rosca p registro	
	25 mm - 3/4"	2pç
F5	PVC rígido soldável	
	Luva de correr p/ tubo	
	25 mm	1pç

Lista de materiais - 2° PAVIMENTO - H16		
Água fria		
	Aparelho	
	Torneira de lavatório	
	25 mm - 1/2"	2 pç
	Metais	
	Registro de gaveta c/ canopla cromada	
	3/4"	1 pç
	PVC Acessórios	
	Engate flexível plástico	
	1/2 - 30cm	2 pç
	PVC rígido soldável	
	Adapt sold.curto c/bolsa-rosca p registro	
	25 mm - 3/4"	2 pç
	Joelho 90° soldável	
	25 mm	4 pç
	Luva de correr p/ tubo	
	25 mm	1 pç
	Tubos	
	25 mm	10.98 m
	Tê 90 soldável	
	25 mm	1 pç
	PVC soldável azul c/ bucha latão	
	Joelho de redução 90° soldável com bucha de latão	
	25 mm- 1/2"	2 pç

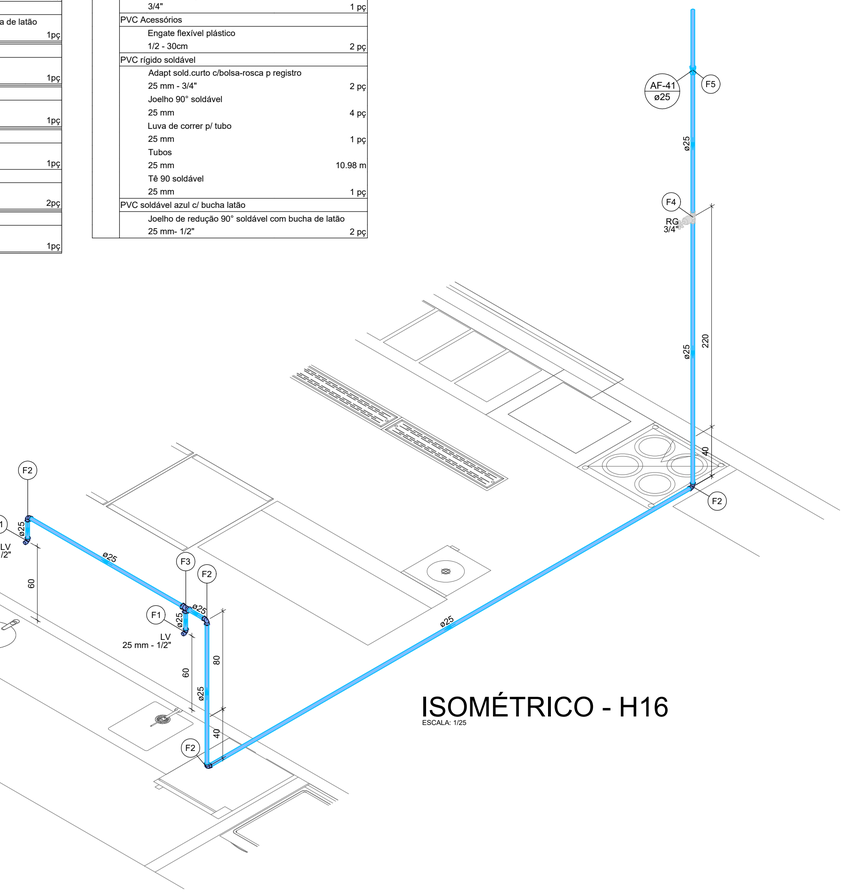


ISOMÉTRICO - H16

ESCALA: 1/25

Legenda de peças - 2° PAVIMENTO - H15		
	Aparelho	
	Torneira de lavatório	
	25 mm - 1/2"	1pç
F1	PVC Acessórios	
	Engate flexível plástico	
	1/2 - 30cm	1pç
	PVC soldável azul c/ bucha latão	
	Joelho de redução 90° soldável com bucha de latão	
	25 mm- 1/2"	1pç
F2	PVC rígido soldável	
	Joelho 90° soldável	
	25 mm	1pç
F3	Aparelho	
	Torneira de Pia de Cozinha	
	25 mm - 1/2"	1pç
	PVC soldável azul c/ bucha latão	
	Joelho de redução 90° soldável com bucha de latão	
	25 mm- 1/2"	1pç
F4	PVC rígido soldável	
	Tê 90 soldável	
	25 mm	1pç
F5	Metais	
	Registro de gaveta c/ canopla cromada	
	3/4"	1pç
	PVC rígido soldável	
	Adapt sold.curto c/bolsa-rosca p registro	
	25 mm - 3/4"	2pç
F6	PVC rígido soldável	
	Luva soldável	
	25 mm	1pç

Lista de materiais - 2° PAVIMENTO - H15		
Água fria		
	Aparelho	
	Torneira de Pia de Cozinha	
	25 mm - 1/2"	2 pç
	Torneira de lavatório	
	25 mm - 1/2"	2 pç
	Metais	
	Registro de gaveta c/ canopla cromada	
	3/4"	1 pç
	PVC Acessórios	
	Engate flexível plástico	
	1/2 - 30cm	2 pç
	PVC rígido soldável	
	Adapt sold.curto c/bolsa-rosca p registro	
	25 mm - 3/4"	2 pç
	Joelho 90° soldável	
	25 mm	2 pç
	Luva soldável	
	25 mm	1 pç
	Tubos	
	25 mm	7.43 m
	Tê 90 soldável	
	25 mm	3 pç
	PVC soldável azul c/ bucha latão	
	Joelho de redução 90° soldável com bucha de latão	
	25 mm- 1/2"	4 pç

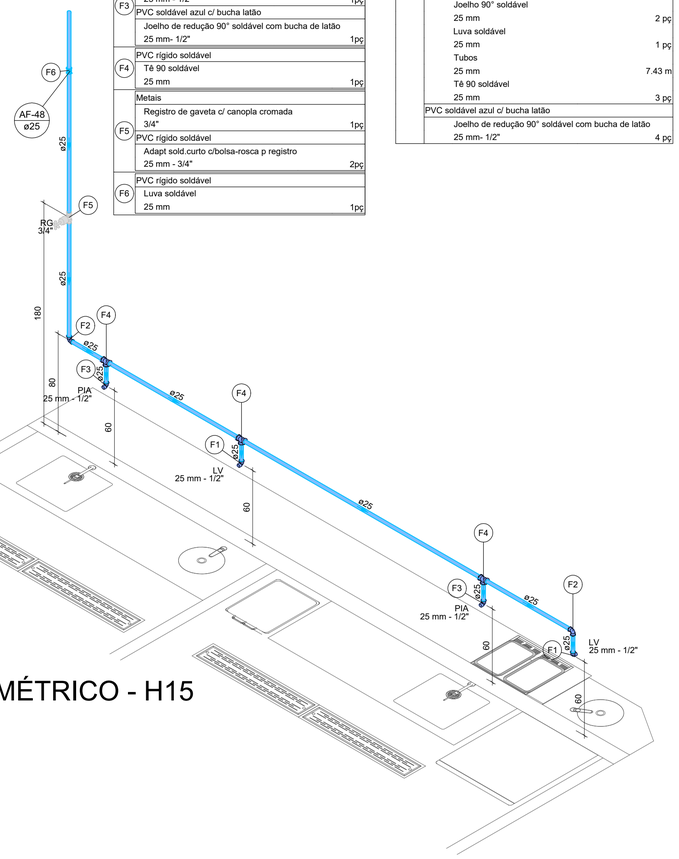

ISOMÉTRICO - H15

ESCALA: 1/25

PREFEITURA DE CAXIAS
Viver aqui é bom demais!

PROJETO HIDRAÚLICO

AMPLIAÇÃO DO HOSPITAL GERAL - SETOR INFANTIL

CONTEÚDO: ISOMÉTRICO - H14, H15 e H16	PRANCHA 09/13
PROPRIETÁRIO(A): PREFEITURA MUNICIPAL DE CAXIAS-MA	
LOCALIZAÇÃO: CAXIAS - MA	

ÁREA DO TERRENO:	ÁREA DE CONSTRUÇÃO:	ÁREA DE PISO:	ÁREA DE COBERTURA:	TAXA DE OCUPAÇÃO:
-	-	-	-	-

DESENHO:	DATA:	ESCALA:	ÚLTIMA ALTERAÇÃO:
LUCAS HAMURABI TÉCNICO EM EDIFICAÇÕES ESPECIALIZAÇÃO EM GEORREFERENCIAMENTO CFT: 000381439/6	04/2026	INDICADA	04/2026

OBSERVAÇÕES:

TODAS AS DIMENSÕES DEVERÃO SER CONFERIDAS NO LOCAL ANTES DA EXECUÇÃO DA OBRA

ESTE PROJETO TEM OS DIREITOS AUTORAIS ASSEGURADOS EM LEI , É PROIBIDO A CÓPIA TOTAL OU PARCIAL SEM A PRÉVIA AUTORIZAÇÃO DO AUTOR

A1 = (841 X 594)