

PLANTA DE SITUAÇÃO

ESC.: 1/500

PREFEITURA DE CAXIAS
Viver aqui é bom demais!

JADSON BRITO
ARQUITETO E URBANISTA
CAU: A2523035

PROJETO ARQUITETÔNICO

ARENINHA - VILA PARAISO

CONTEÚDO: PROJETO ARQUITETONICO ARENINHA	PRANCHA 01/02
PROPRIETÁRIO(A): PREFEITURA DE CAXIAS	
LOCALIZAÇÃO: CAXIAS MARANHÃO	


ÁREA DO TERRENO:	ÁREA DE CONSTRUÇÃO:	ÁREA DE PISO:	ÁREA DE COBERTURA:	TAXA DE OCUPAÇÃO:
-	2983,50			-

DESENHO:	DATA:	ESCALA:	ÚLTIMA ALTERAÇÃO:
JADSON BRITO	ABR/2026	INDICADA	ABR/2026

OBSERVAÇÕES:

TODAS AS DIMENSÕES DEVERÃO SER CONFERIDAS NO LOCAL ANTES DA EXECUÇÃO DA OBRA

ESTE PROJETO TEM OS DIREITOS AUTORAIS ASSEGURADOS EM LEI . É PROIBIDO A CÓPIA TOTAL OU PARCIAL SEM A PRÉVIA AUTORIZAÇÃO DO AUTOR

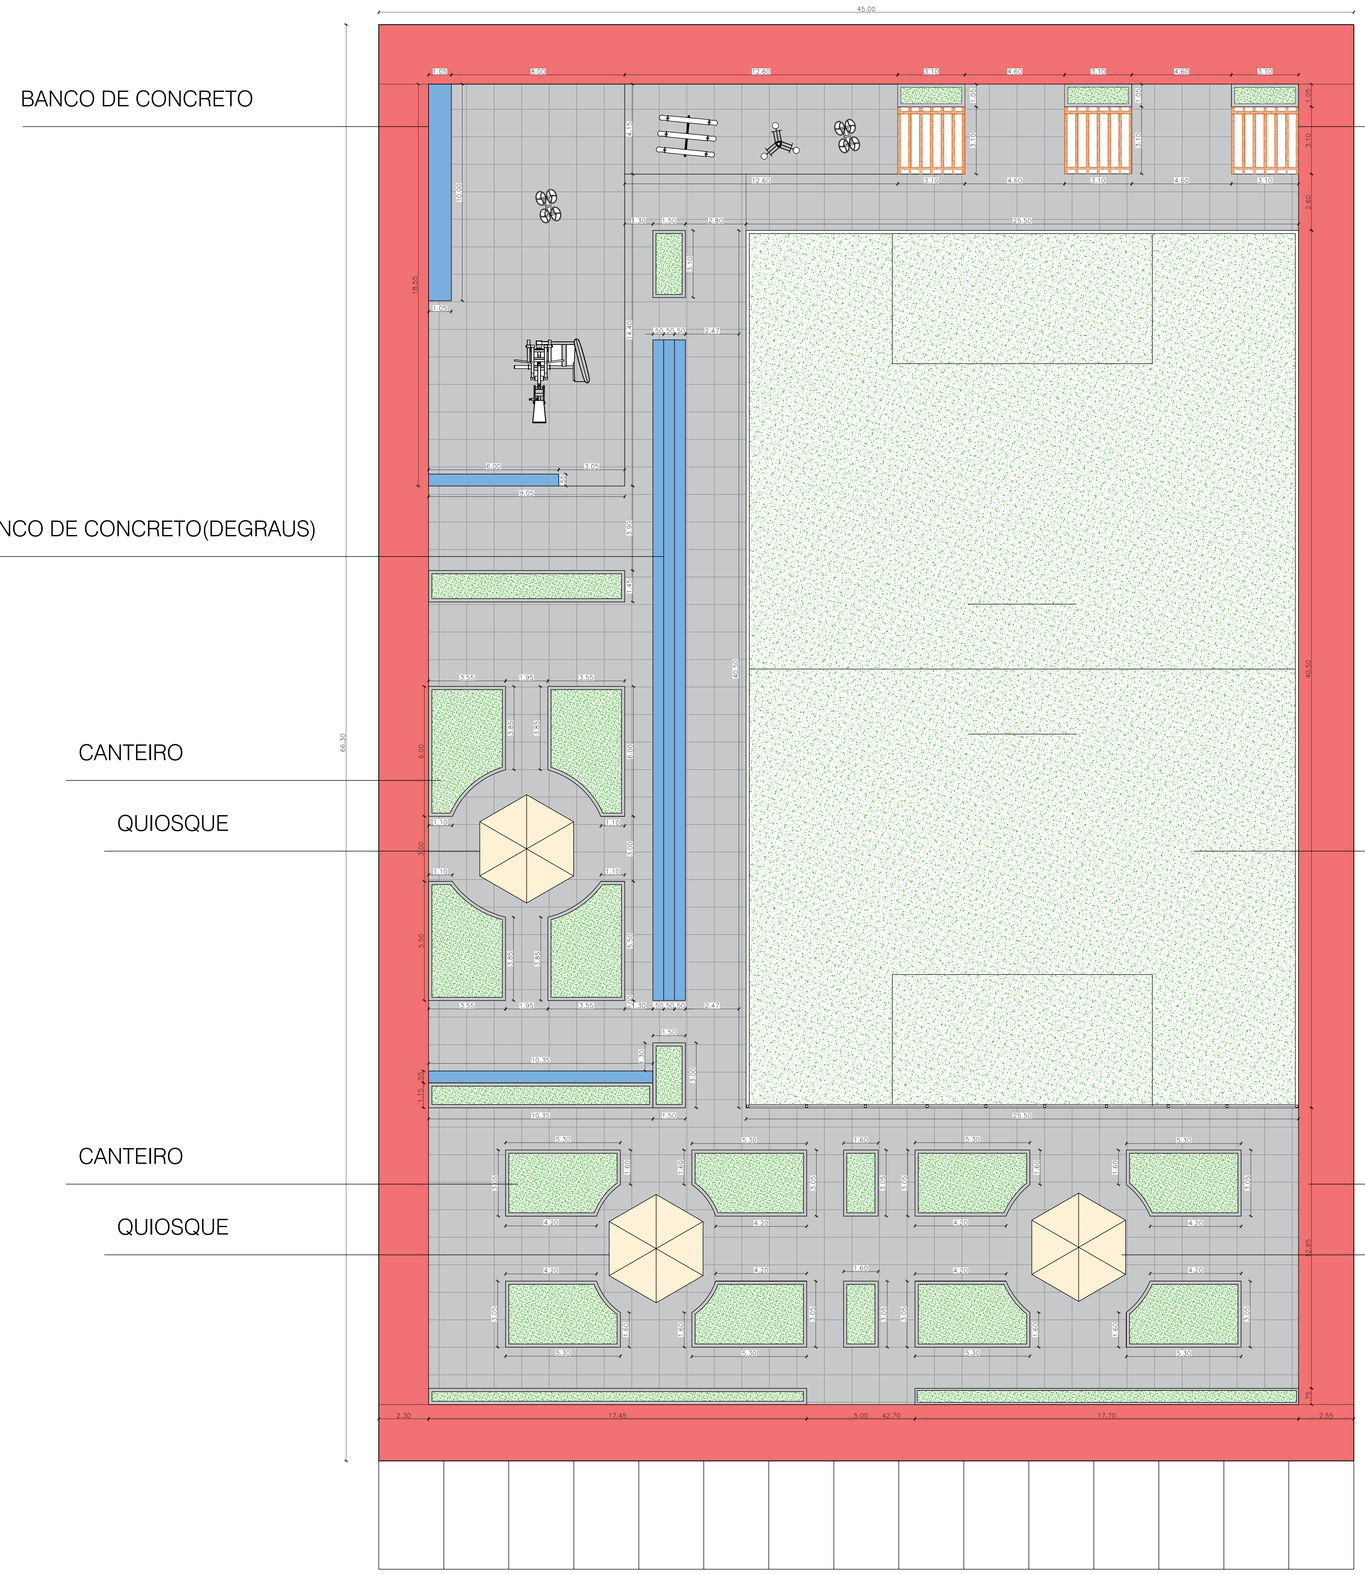

PLANTA BAIXA

ESC.: 1/100

PREFEITURA DE CAXIAS
Viver aqui é bom demais!

JADSON BRITO
ARQUITETO E URBANISTA
CAU: A2523035

PROJETO ARQUITETÔNICO
ARENINHA - VILA PARAISO

CONTEÚDO: PROJETO ARQUITETONICO ARENINHA	PRANCHA 02/02
PROPRIETÁRIO(A): PREFEITURA DE CAXIAS	
LOCALIZAÇÃO: CAXIAS MARANHÃO	

ÁREA DO TERRENO:	ÁREA DE CONSTRUÇÃO:	ÁREA DE PISO:	ÁREA DE COBERTURA:	TAXA DE OCUPAÇÃO:
-	2983,50			-

DESENHO:	DATA:	ESCALA:	ÚLTIMA ALTERAÇÃO:
JADSON BRITO	ABR/2026	INDICADA	ABR/2026

OBSERVAÇÕES:
TODAS AS DIMENSÕES DEVERÃO SER CONFERIDAS NO LOCAL ANTES DA EXECUÇÃO DA OBRA

ESTE PROJETO TEM OS DIREITOS AUTORAIS ASSEGURADOS EM LEI . É PROIBIDO A CÓPIA TOTAL OU PARCIAL SEM A PRÉVIA AUTORIZAÇÃO DO AUTOR