

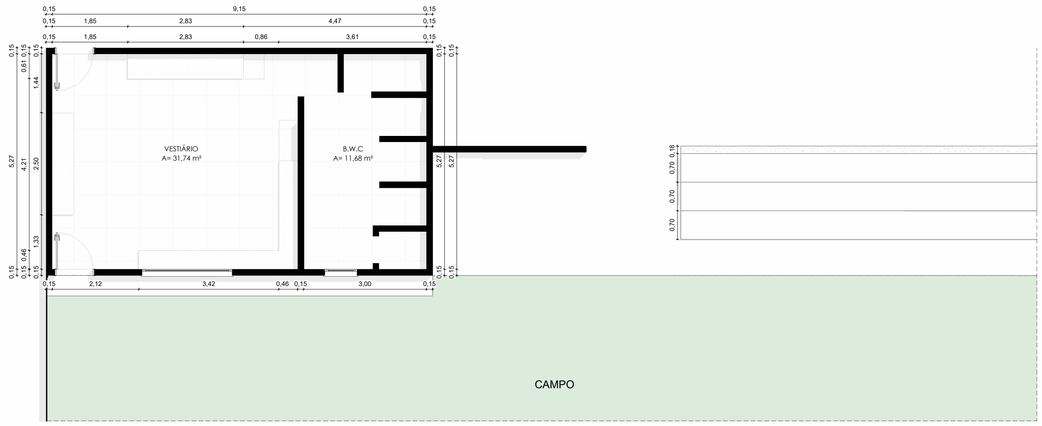


1 PLANTA EXISTENTE
1 : 75

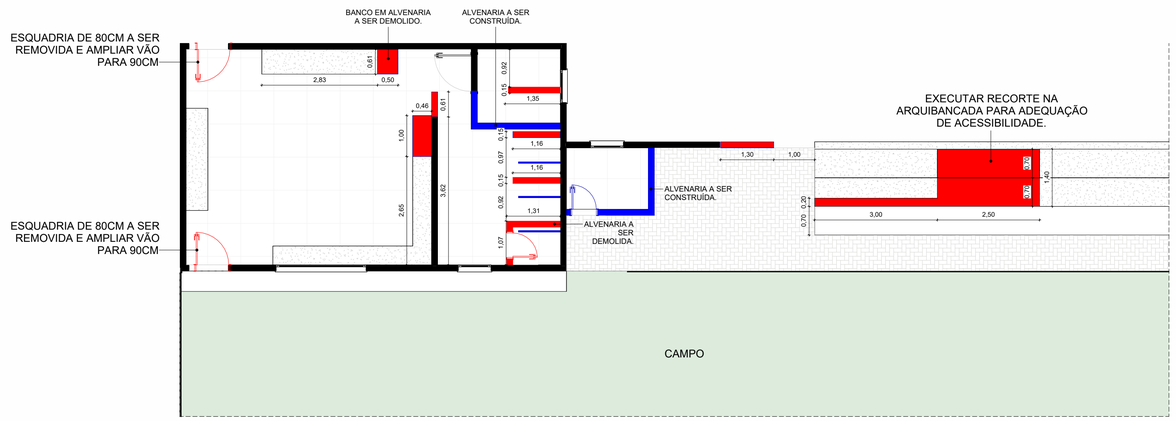

2 DEMOLIR/CONSTRUIR
1 : 75

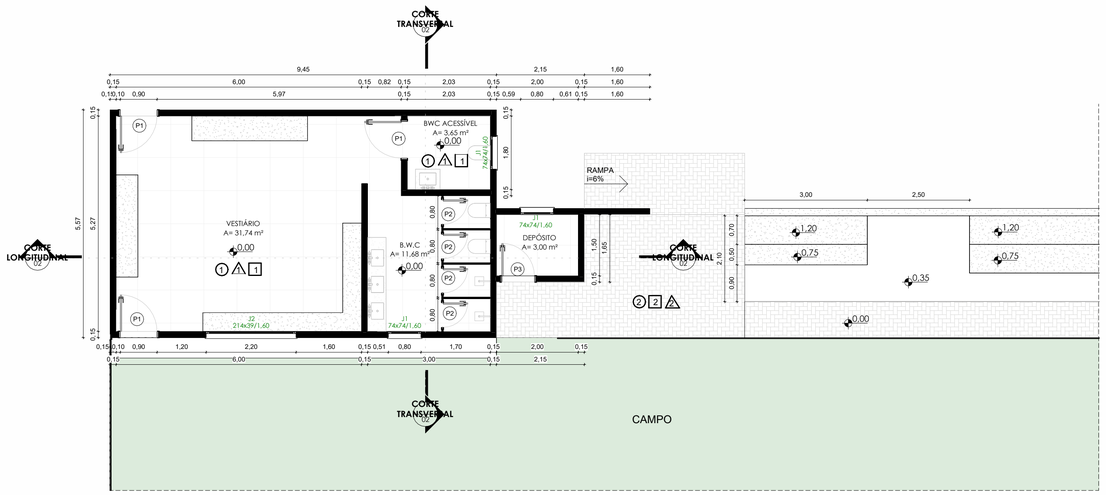

3 PLANTA BAIXA
1 : 75

RELAÇÃO DE ACABAMENTOS

◯	PISO
1	PISO GRANILITE
2	PISO INTERTRAVADO
△	PAREDE
1	REBOCO + MASSA CORRIDA + TINTA PVA ATÉ O FORRO
2	REBOCO + MASSA CORRIDA + TINTA PVA
□	TETO
1	FORRO PVC
2	SEM FORRO

QUADRO DE ESQUADRIAS

PORTAS

ESQ.	DIMENSÃO	MATERIAL	TIPO DE ESQUADRIA	QNT.
P1	0,90 X 2,10	ESQUADRIA SEMI-OCA, COM CHAPAS E ESTRUTURA DE COMPENSADO	ABRIR	3
P2	0,60X2,10	PORTA DE ABRIR COM VENEZIANA E TELA EM ALUMÍNIO BRANCO	ABRIR	02
P3	0,80X2,10	ESQUADRIA SEMI-OCA, COM CHAPAS E ESTRUTURA DE COMPENSADO	ABRIR	13

JANELAS

ESQ.	DIMENSÃO	MATERIAL	TIPO DE ESQUADRIA	QNT.
J1	0,75X0,75 /1.60	BASCULANTE	CORRER	03
J2	2,15X0,40 /1.60	JANELA BASCULANTE	BASCULANTE	01

APROVAÇÃO
:

RESP. TEC.:

AUTO DO PROJETO:

PROJETO ARQUITETÔNICO
CAMPO VOLTA REDONDA

PREFEITURA DE CAXIAS
Viver aqui é bom demais!

PROPRIETÁRIO(A): PREFEITURA MUNICIPAL DE CAXIAS - MA

PRANCHA: 01

LOCALIZAÇÃO:


ÁREA DO TERRENO:	ÁREA DE CONSTRUÇÃO:	ÁREA DE PISO:	ÁREA DE COBERTURA:	TAXA DE OCUPAÇÃO:
-	-	-	-	-

DESENHO:	ESCALA	DATA	ÚLTIMA ALTERAÇÃO:
MATHEUS SPÍNDOLA	: INDICADA	11/02/2026	11/02/2026

OBSERVAÇÕES:


TODAS AS DIMENSÕES DEVERÃO SER CONFERIDAS NO LOCAL ANTES DA EXECUÇÃO DA OBRA

ESTE PROJETO TEM OS DIREITOS AUTORAIS ASSEGURADOS EM LEI . É PROIBIDO A CÓPIA TOTAL OU PARCIAL SEM A PRÉVIA AUTORIZAÇÃO DO AUTOR

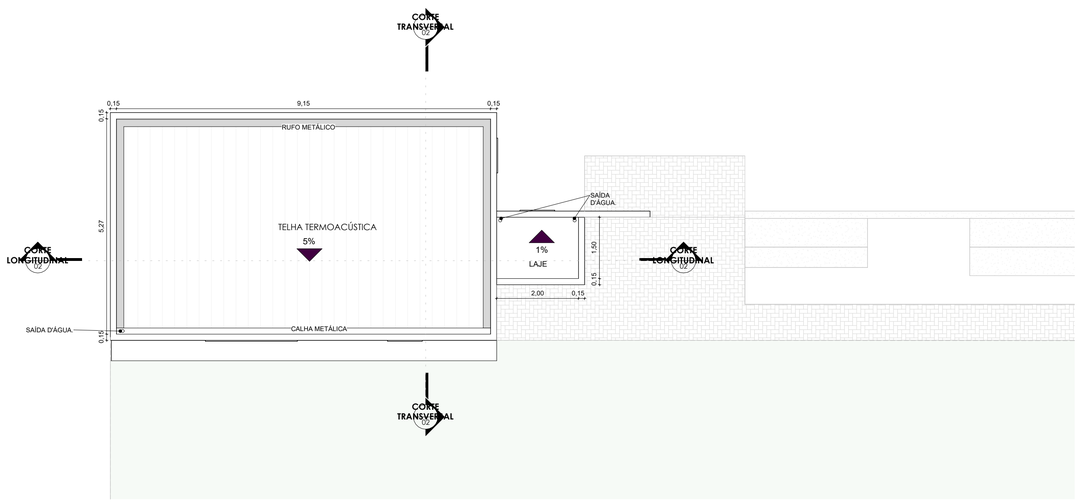


1 PLANTA DE COBERTURA

1 : 75

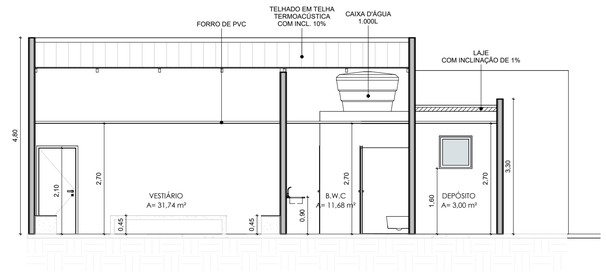


2 CORTE LONGITUDINAL

1 : 75

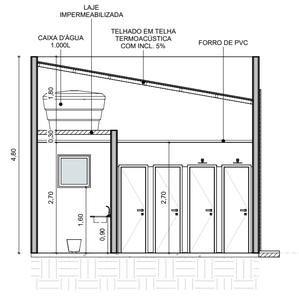

3 CORTE TRANSVERSAL

1 : 75

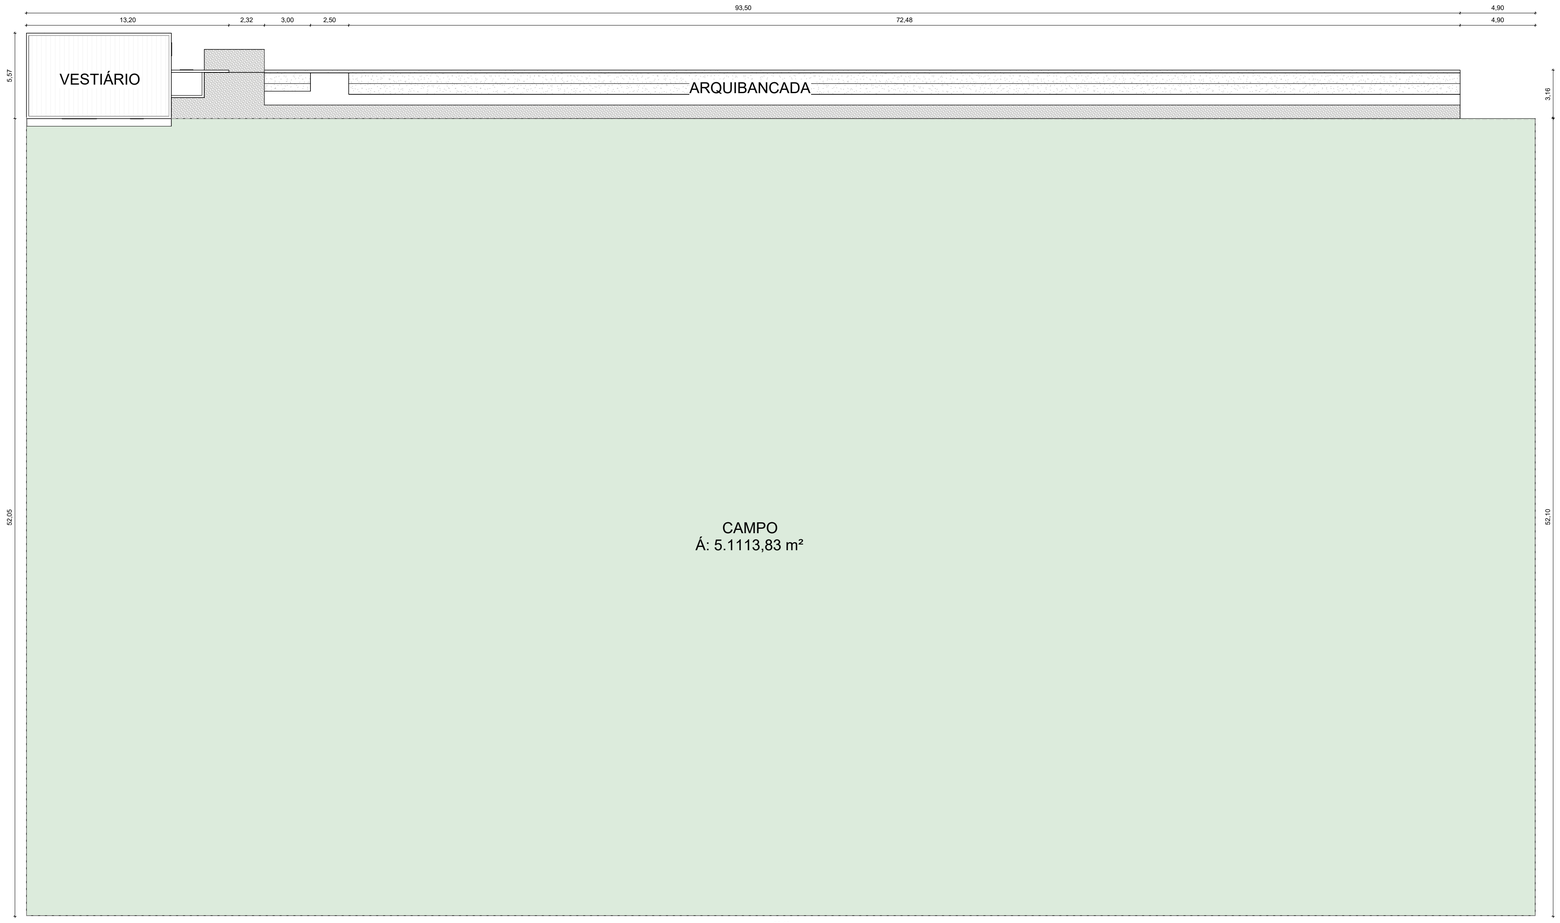

4 PLANTA BAIXA - CAMPO

1 : 200

APROVAÇÃO
:

RESP. TEC.:

AUTO DO PROJETO:

PROJETO ARQUITETÔNICO
CAMPO VOLTA REDONDA

PREFEITURA DE CAXIAS
Viver aqui é bom demais!

PROPRIETÁRIO(A): PREFEITURA MUNICIPAL DE CAXIAS - MA	**PRANCHA:** 02
LOCALIZAÇÃO:	

ÁREA DO TERRENO:	ÁREA DE CONSTRUÇÃO:	ÁREA DE PISO:	ÁREA DE COBERTURA:	TAXA DE OCUPAÇÃO:
-	-	-	-	-

DESENHO:	ESCALA	DATA	ÚLITIMA ALTERAÇÃO:
MATHEUS SPÍNDOLA	: INDICADA	11/02/2026	11/02/2026

OBSERVAÇÕES:

TODAS AS DIMENSÕES DEVERÃO SER CONFERIDAS NO LOCAL ANTES DA EXECUÇÃO DA OBRA

ESTE PROJETO TEM OS DIREITOS AUTORAIS ASSEGURADOS EM LEI . É PROIBIDO A CÓPIA TOTAL OU PARCIAL SEM A PRÉVIA AUTORIZAÇÃO DO AUTOR