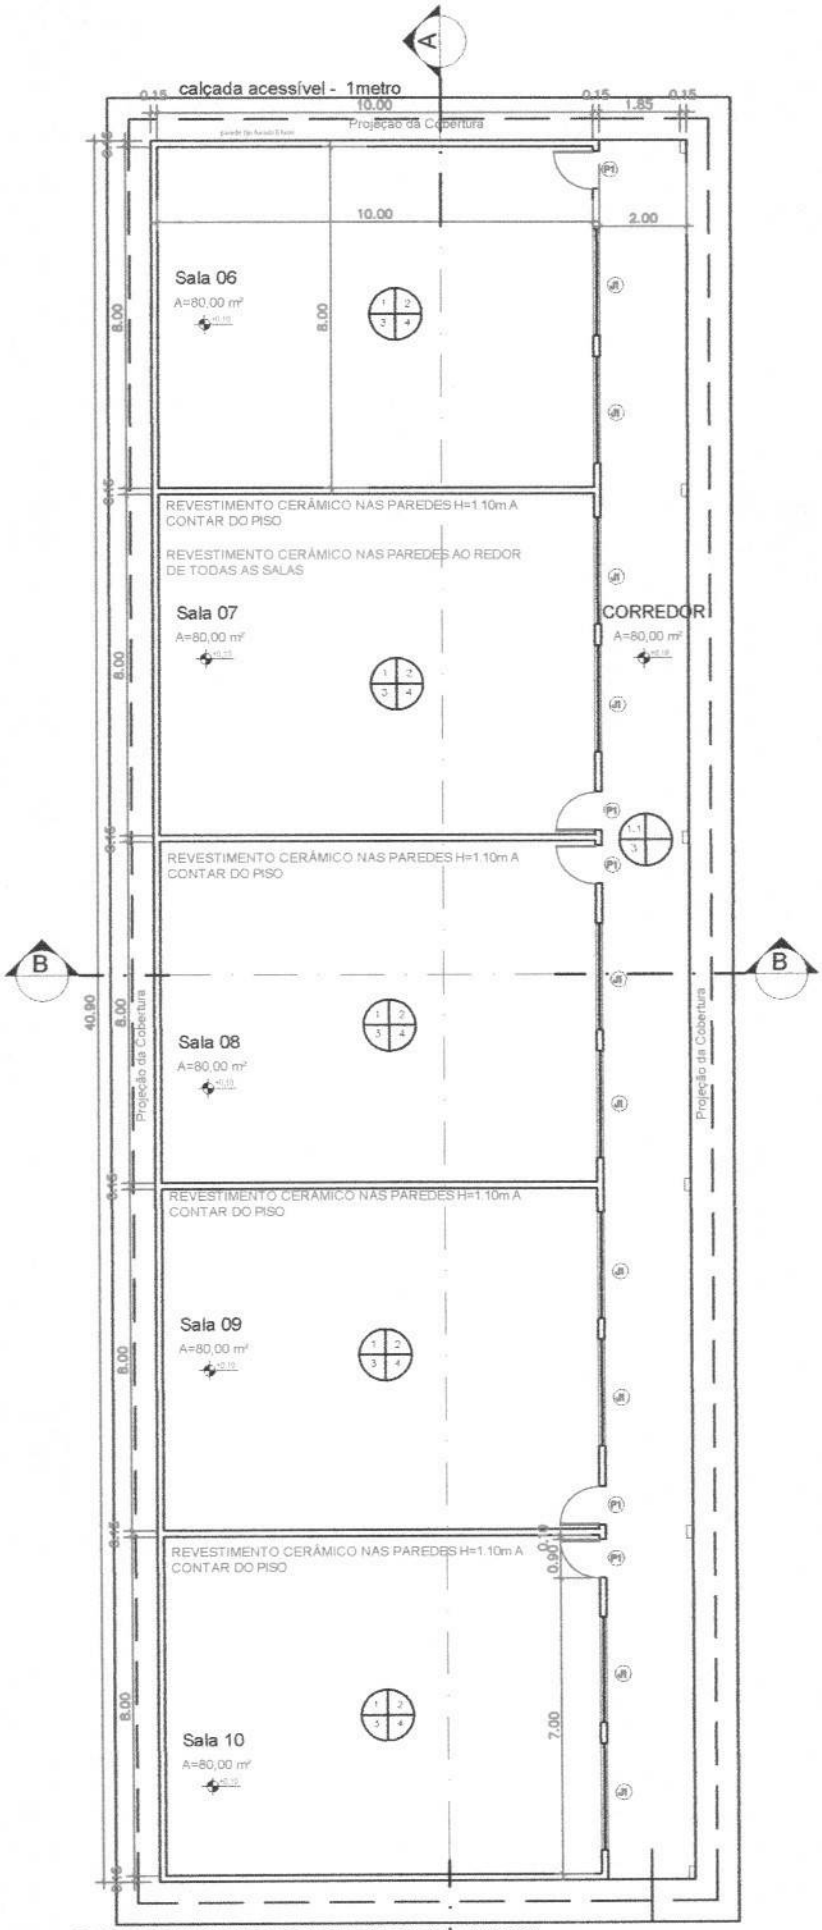

PLANTA BAIXA-BLOCO 5 SALAS DE AULA(TIPO)

ESCALA 1:75

Rafael Elias Costa
Eng. Civil
CREA-GO 1014052556D-GO