


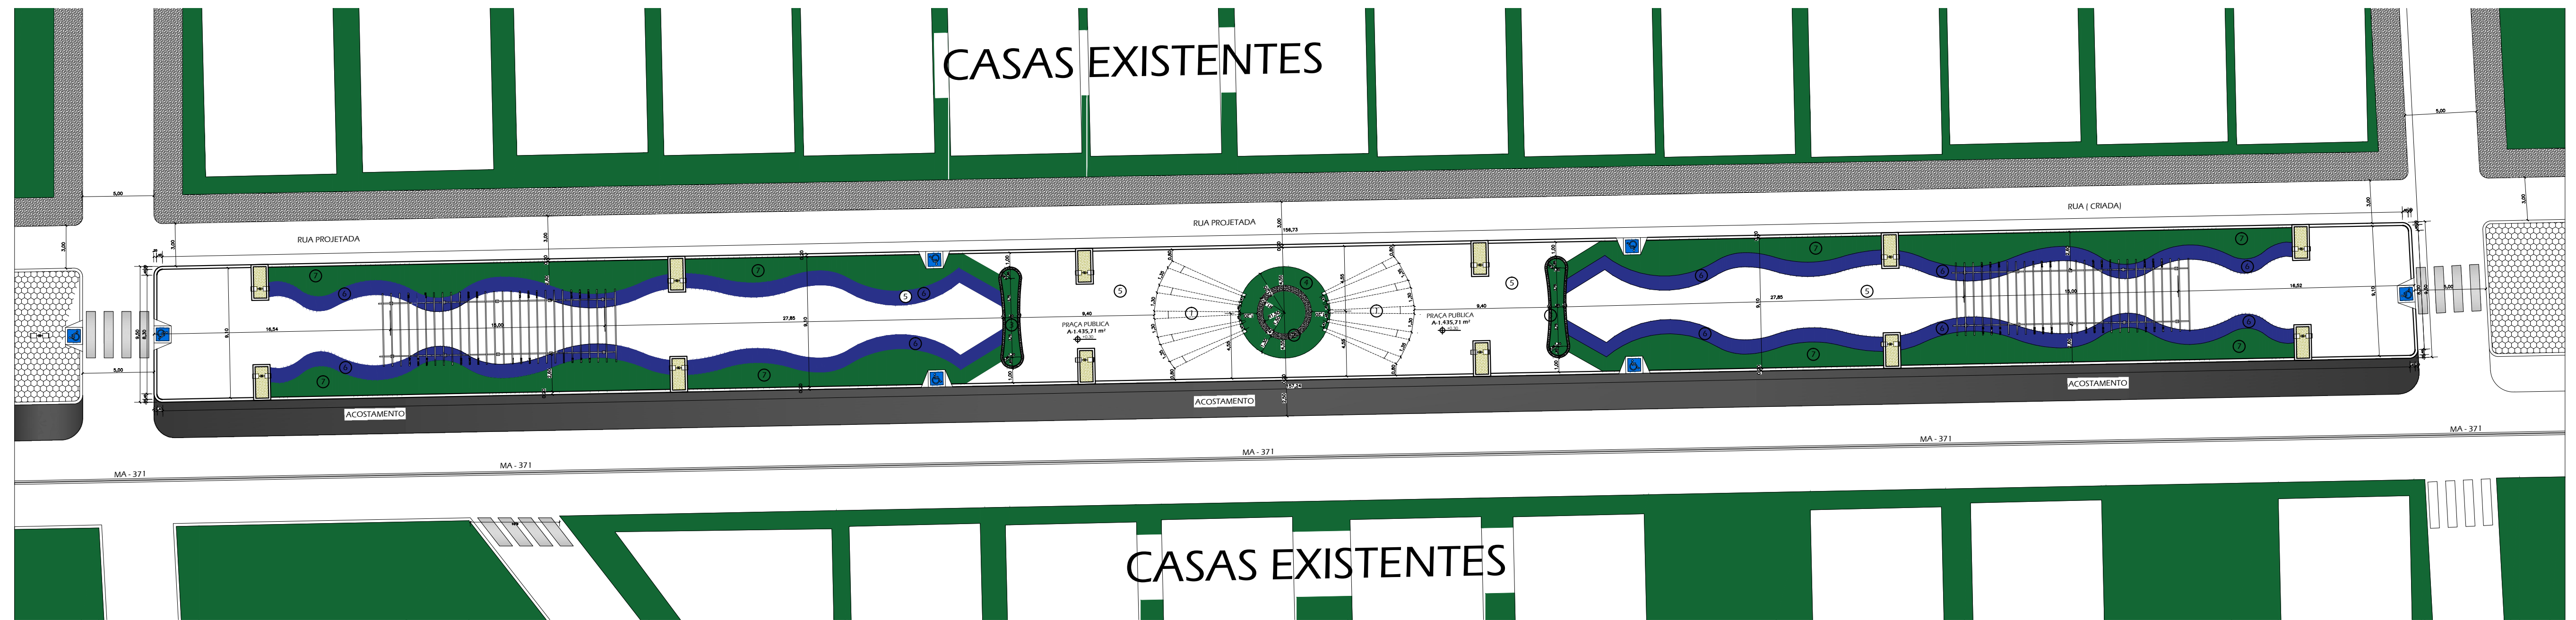


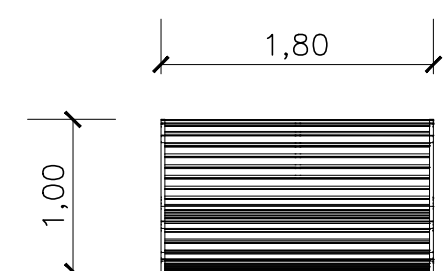


1 PLANTA DE IMPLANTAÇÃO (PRAÇA)
ESCALA 1/250

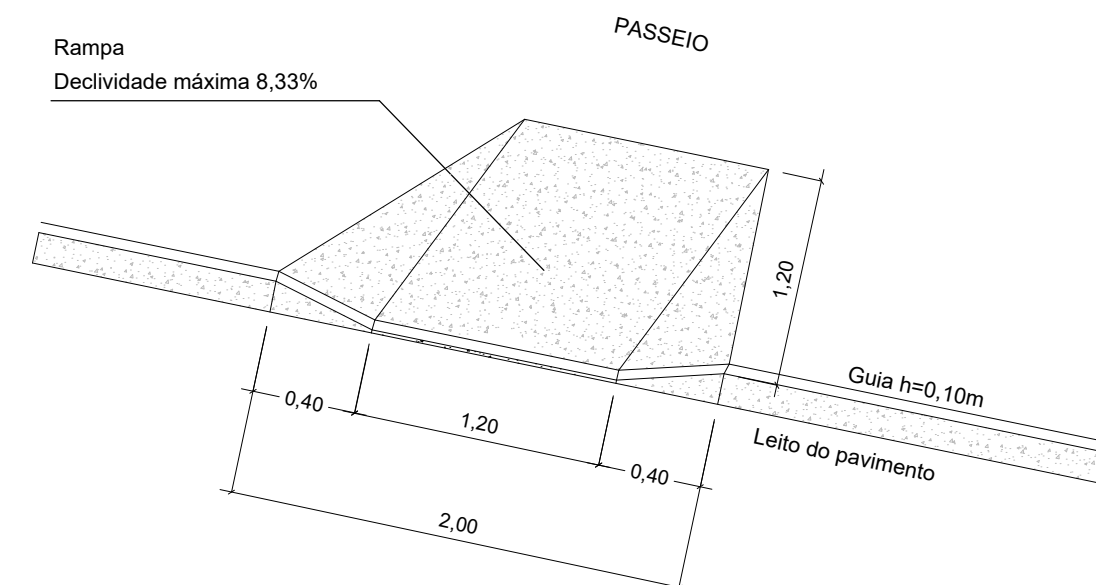


DETALHAMENTO (BANCO DE AÇO CURVO)
ESCALA 1/50

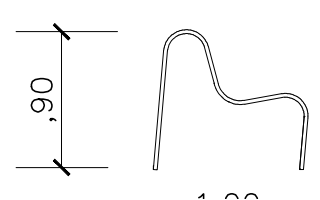


DET. RAMPA DE ACESSIBILIDADE
SEM ESCALA

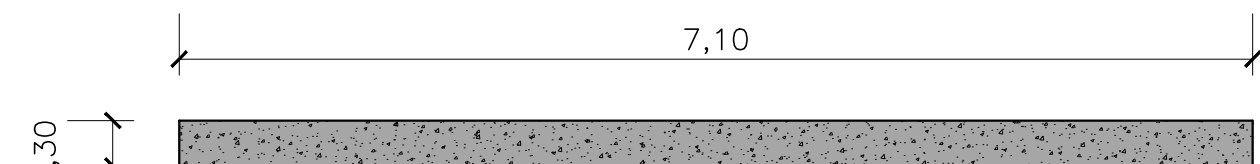

DETALHAMENTO (CANTEIROS)
ESCALA 1/50

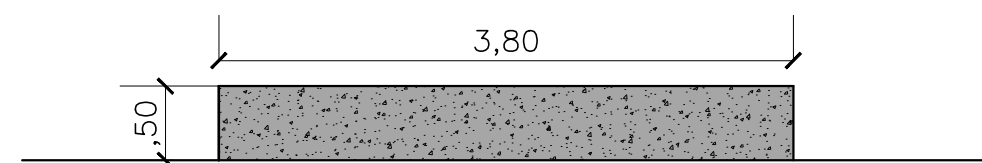

DETALHAMENTO (BANCO CIRCULAR)
ESCALA 1/50

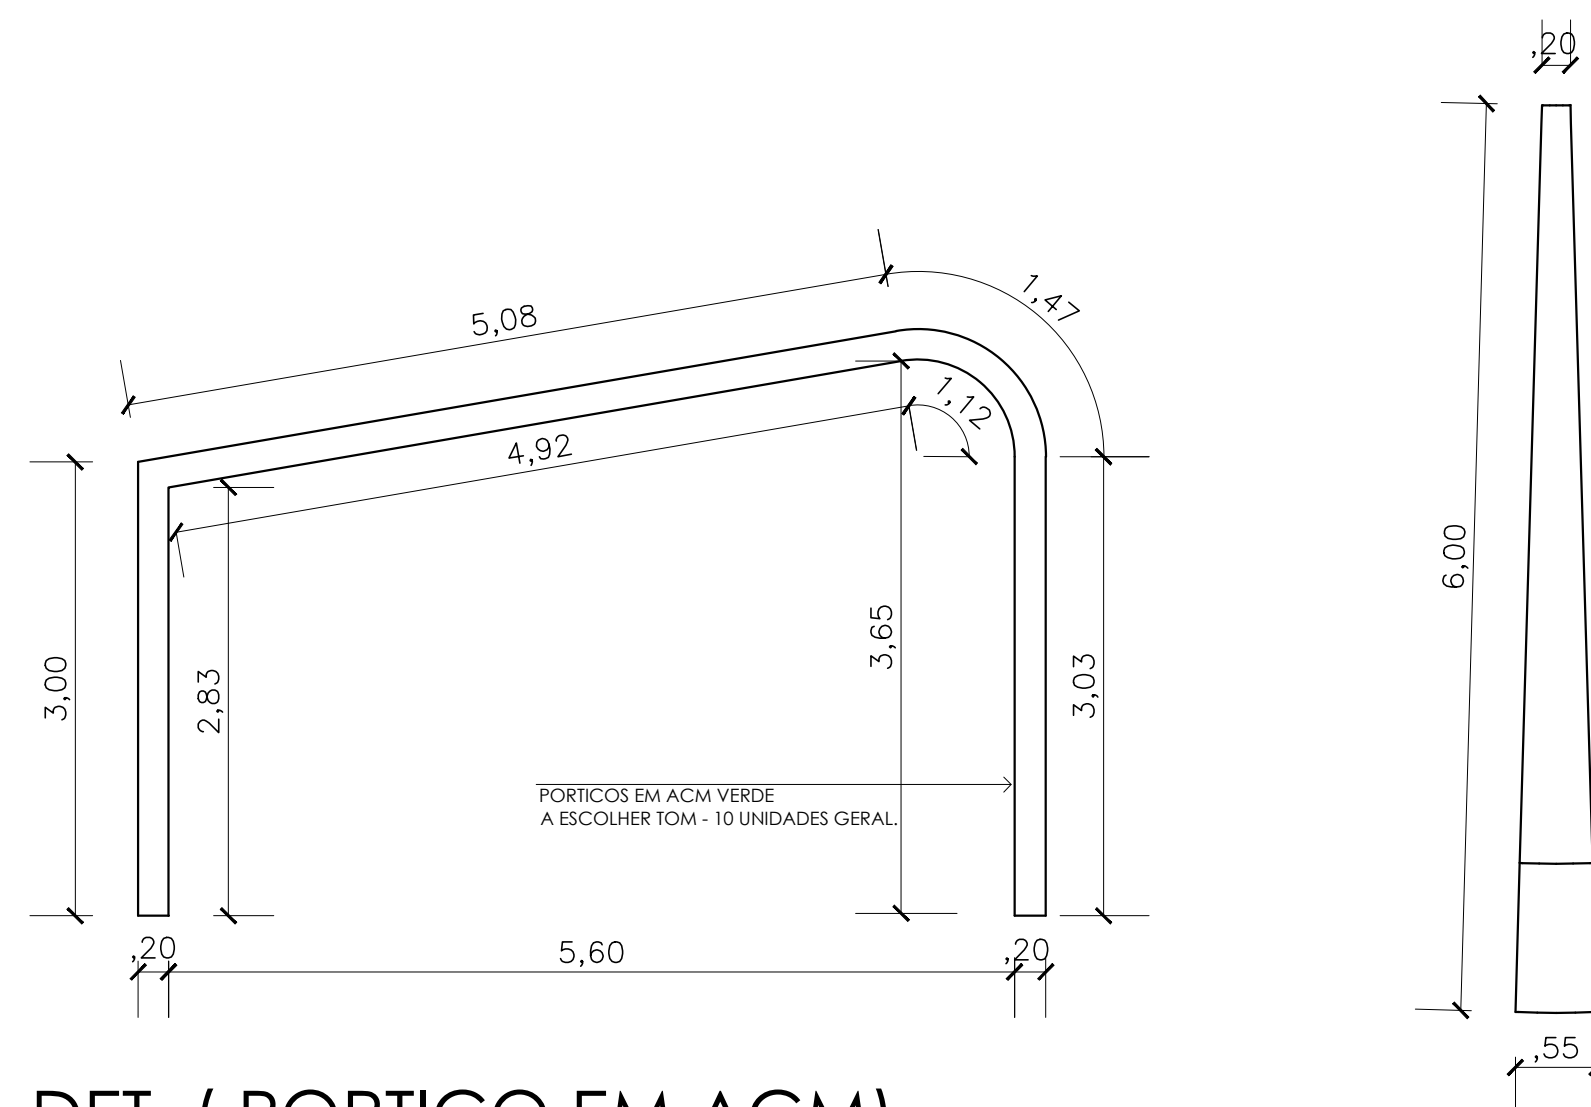

DET. (PORTICO EM ACM)
ESCALA 1/50

QUADRO DE LEGENDA E HACHURAS	
	GRAMA
	GRAMA
	BLOQUETE SEXTAVADO ACABAMENTO BISOTADO PRENSADO 25 X 25 X 8 CM
	CONCRETO
	POSTE DE ILUMINAÇÃO
	BANCO EM AÇO MOLDADO CURVO OU A ESCOLHER .

QUADRO DE LEGENDA	
1	PORTICOS EM ACM NA COR VERDE OU A DEFINIR.
2	BANCO EM CONCRETO CIRCULAR H=0.50cm
3	CANTEIRO EM CONCRETO H=0.30CM
4	GRAMA
5	BLOQUETE SEXTAVADO ACABAMENTO BISOTADO PRENSADO 25 X 25 X 8 CM
6	PINTURA ACRILICA DE ALTA RESISTENCIA NA COR AZUL SOB/ BLOQUETE
7	PINTURA ACRILICA DE ALTA RESISTENCIA NA COR VERDE SOB/ BLOQUETE