



V123

ESC 1:50

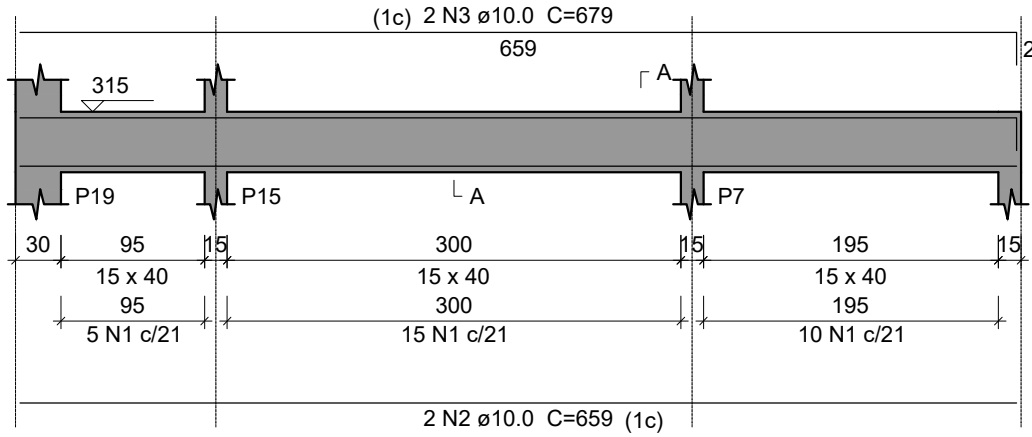


SEÇÃO A-A

ESC 1:25

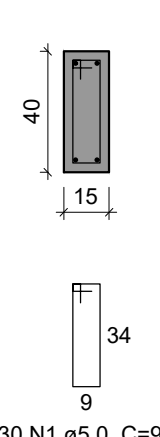


V124

ESC 1:50

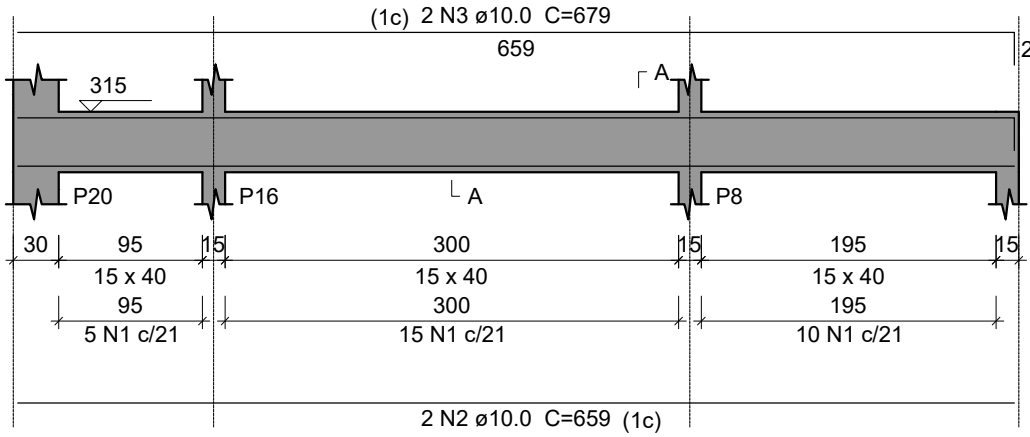


SEÇÃO A-A

ESC 1:25

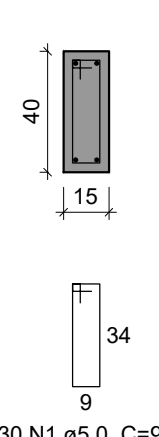


V125

ESC 1:50

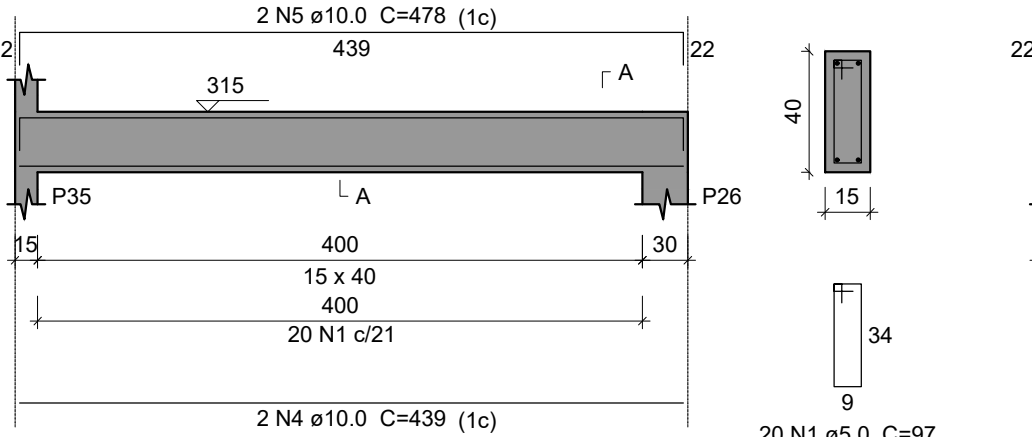


SEÇÃO A-A

ESC 1:25

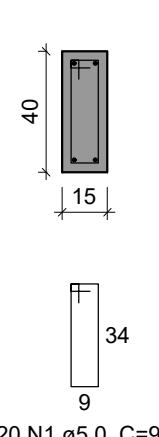


V126

ESC 1:50

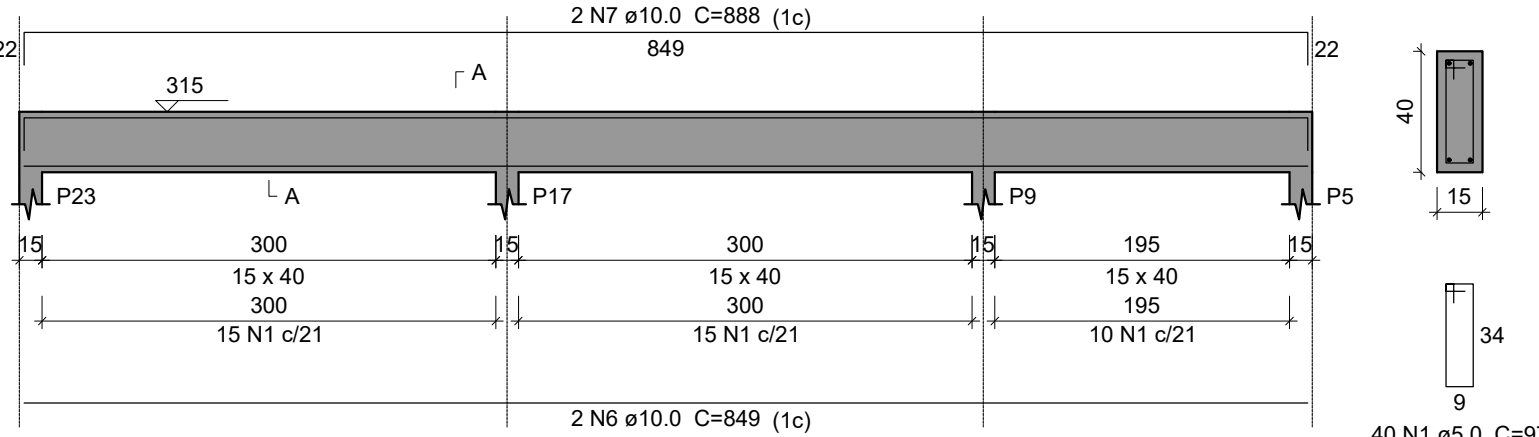

SEÇÃO A-A

ESC 1:25

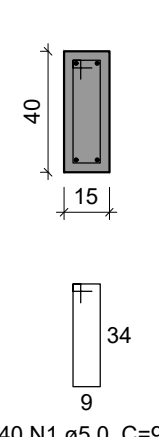

Relação do aço

1:	V123	V124
	V125	V126
	V127	V128
2:	V129	V202
	V201	V204
	V203	V205
	V205	V206
	V207	V208

ACO	N	DIAM (mm)	QUANT	C.UNIT (cm)	C.TOTAL (cm)
CA60	1	5.0	379	97	36763
CA50	2	10.0	4	659	2636
	3	10.0	4	679	2716
	4	10.0	6	439	2634
	5	10.0	6	478	2868
	6	10.0	4	849	3396
	7	10.0	4	888	3552
	8	10.0	2	654	1308
	9	10.0	2	693	1386
	10	10.0	6	394	2364
	11	10.0	6	433	2598
	12	10.0	2	839	1678
	13	10.0	2	878	1756
	14	10.0	2	554	1108
	15	10.0	2	593	1186
	16	10.0	4	449	1796
	17	10.0	4	488	1952


Resumo do aço

ACO	DIAM (mm)	C.TOTAL (m)	PESO (kg)
CA50	10.0	349.4	215.4
CA60	5.0	367.7	56.7
PESO TOTAL (kg)			
CA50		215.4	
CA60		56.7	

Volume de concreto (C-25) = 4.55 m³
Área de forma = 71.11 m²


V127

ESC 1:50

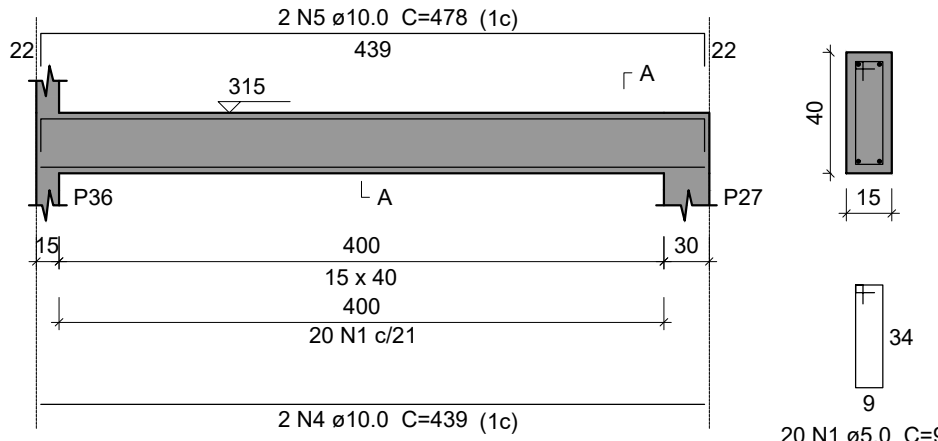


SEÇÃO A-A

ESC 1:25

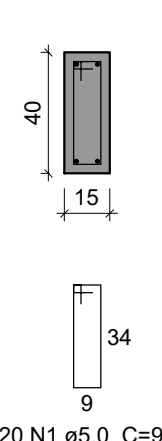


V128

ESC 1:50

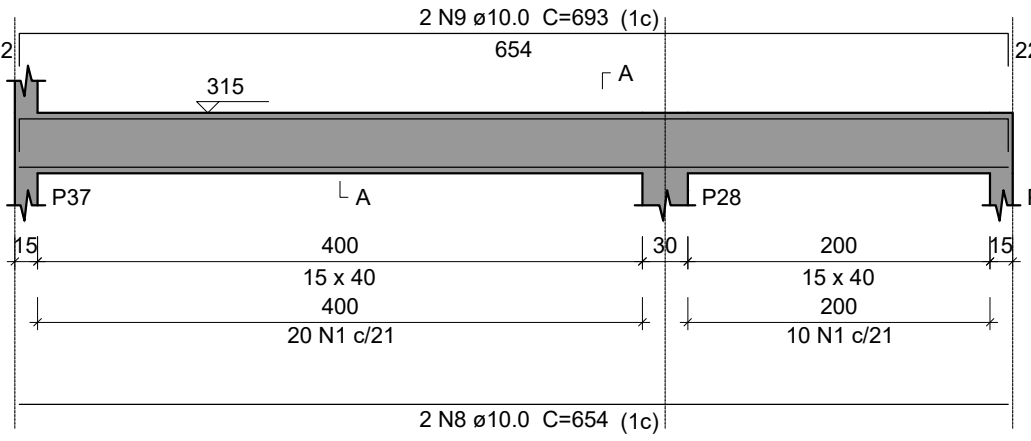


SEÇÃO A-A

ESC 1:25

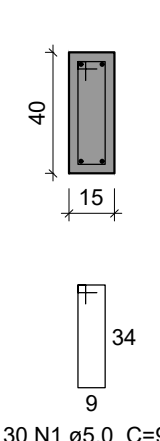


V129

ESC 1:50

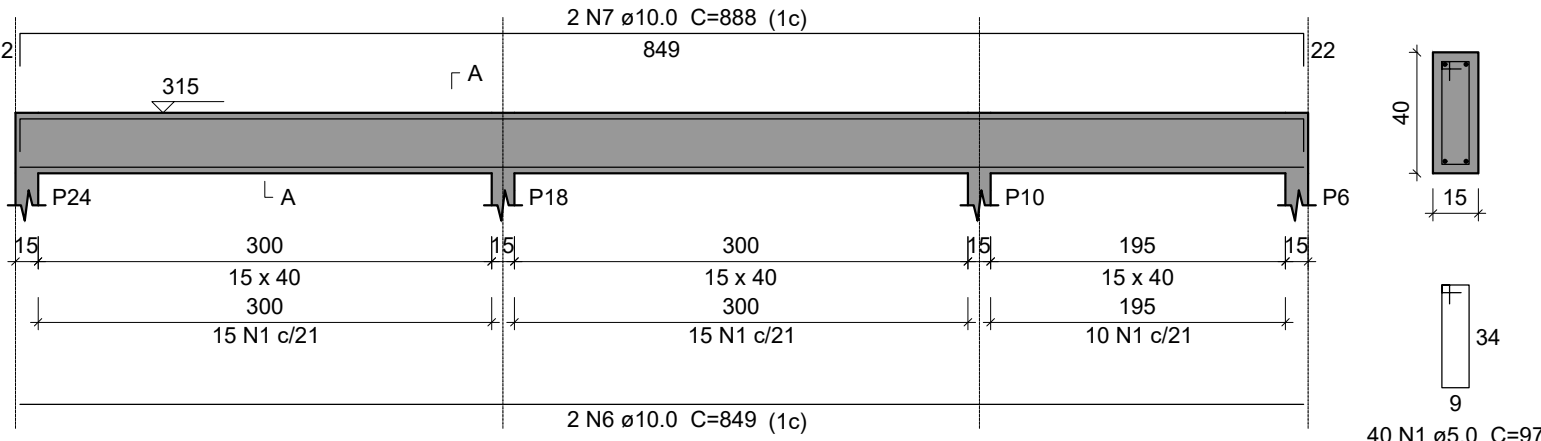


SEÇÃO A-A

ESC 1:25

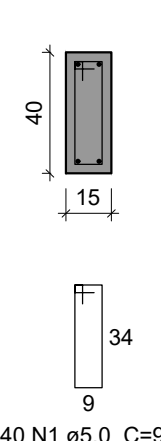


V201

ESC 1:50

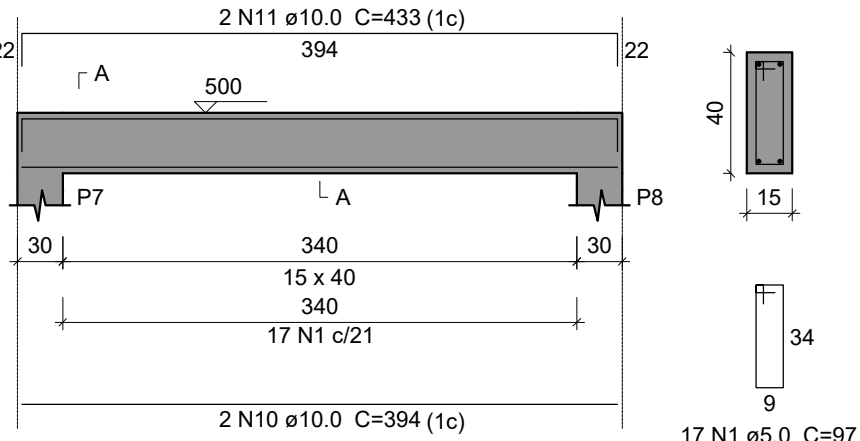


SEÇÃO A-A

ESC 1:25

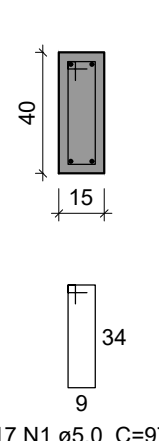


V202

ESC 1:50

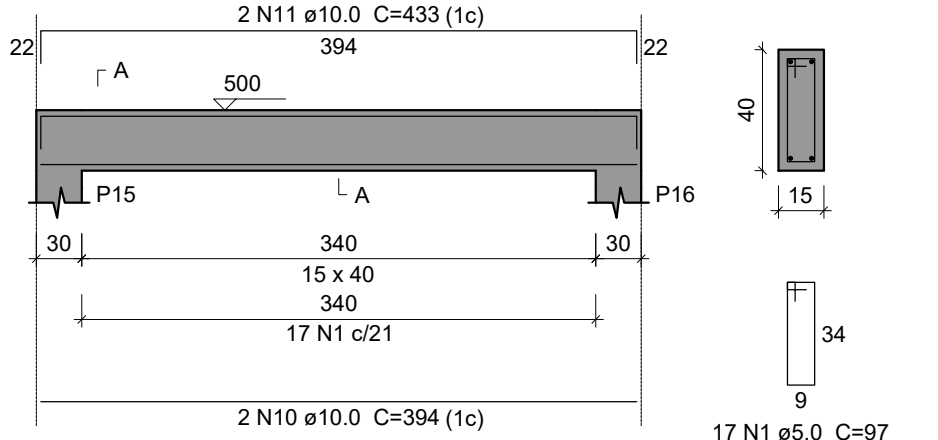


SEÇÃO A-A

ESC 1:25

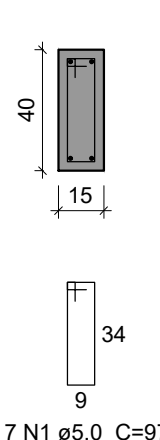


V203

ESC 1:50

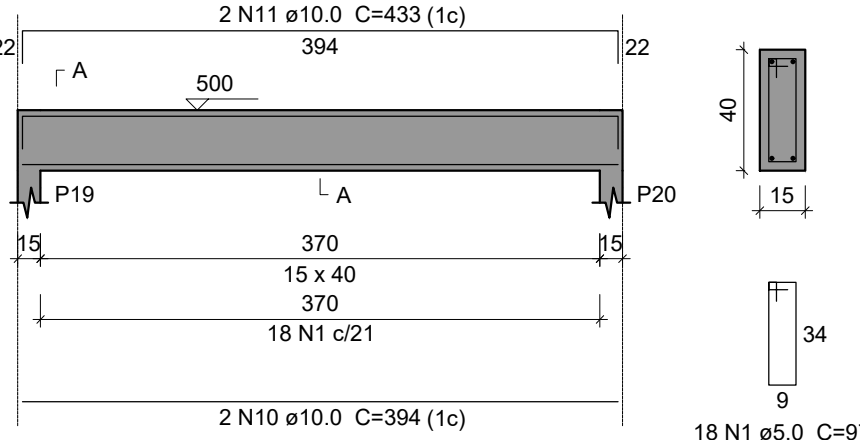


SEÇÃO A-A

ESC 1:25

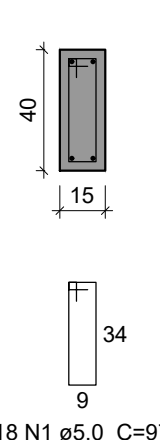


V204

ESC 1:50

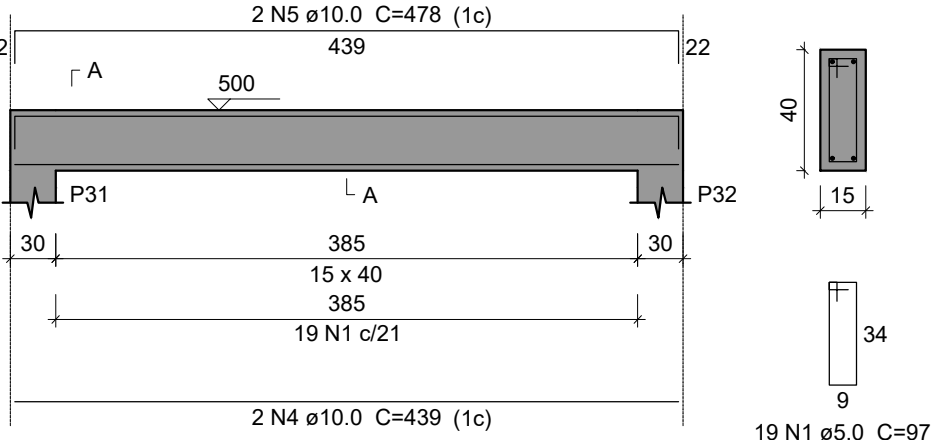


SEÇÃO A-A

ESC 1:25

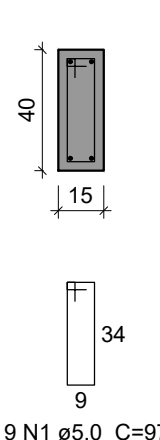


V205

ESC 1:50

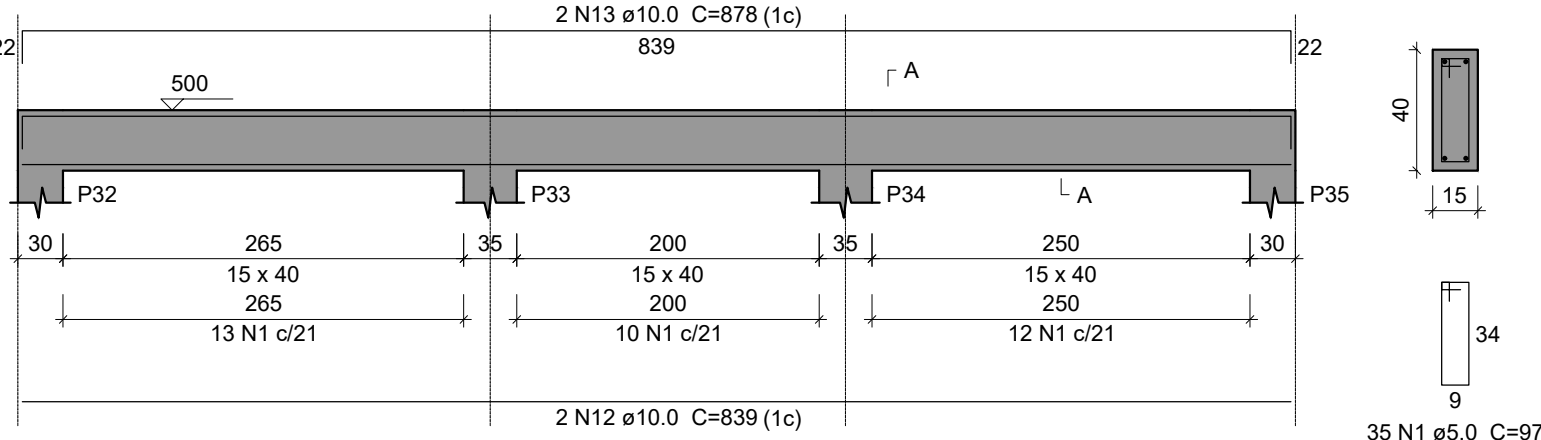


SEÇÃO A-A

ESC 1:25

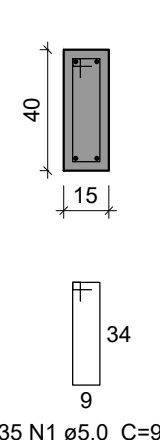


V206

ESC 1:50

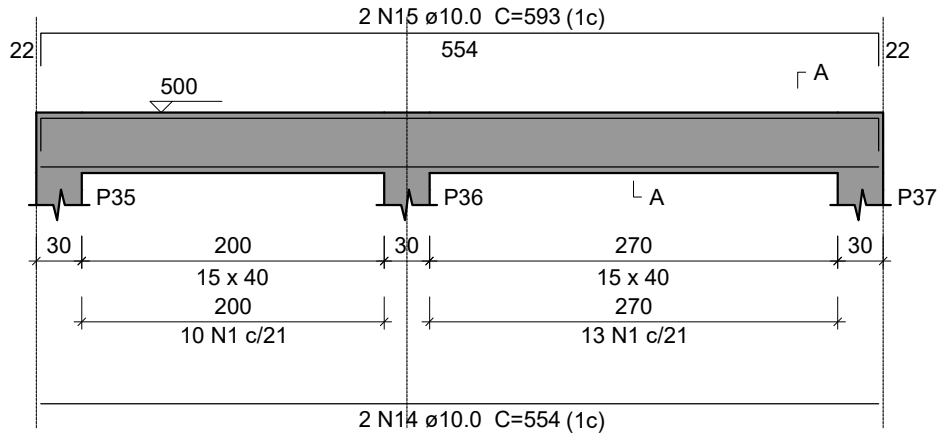


SEÇÃO A-A

ESC 1:25

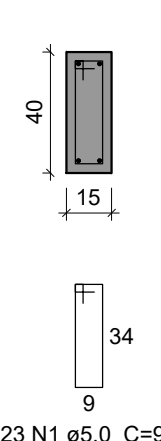


V207

ESC 1:50

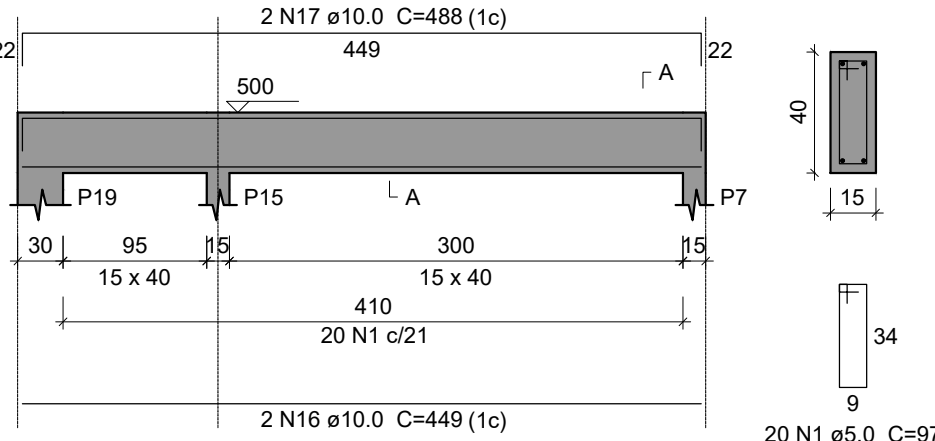


SEÇÃO A-A

ESC 1:25

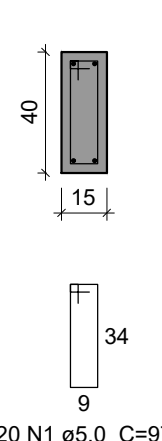


V208

ESC 1:50

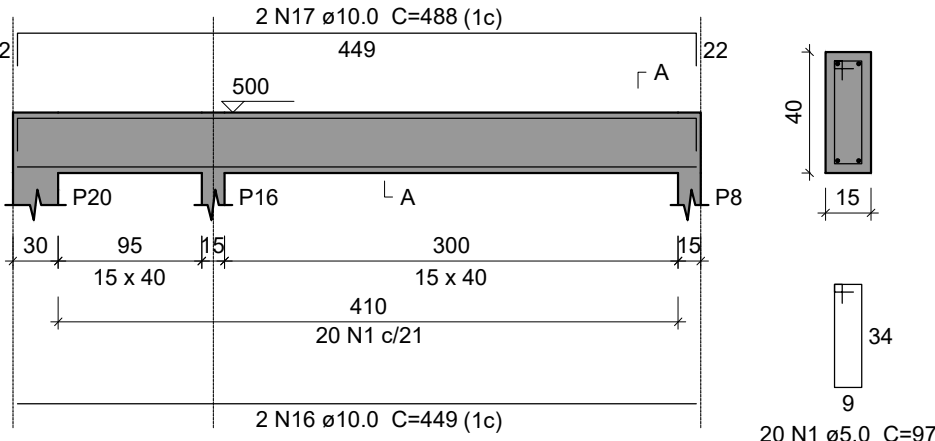

SEÇÃO A-A

ESC 1:25

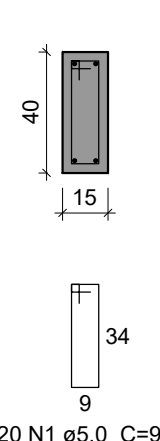

TÍTULO: CONSTRUÇÃO DE UNIDADE BÁSICA DE SAÚDE - UBS NO MUNICÍPIO DE BENEDITO LEITE/MA	Nº PRANCHA: 09/09
PROPRIETÁRIO: PREFEITURA MUNICIPAL DE BENEDITO LEITE/MA	DATA: JULHO/2026
ENDEREÇO: BENEDITO LEITE/MA	AUTOR: ANDRÉ LIMA CREA Nº 111619915-5
DISCRIMINAÇÃO: PROJETO ESTRUTURAL - UBS	ESCALA: DEFINIDA
	FORMATO: A-1