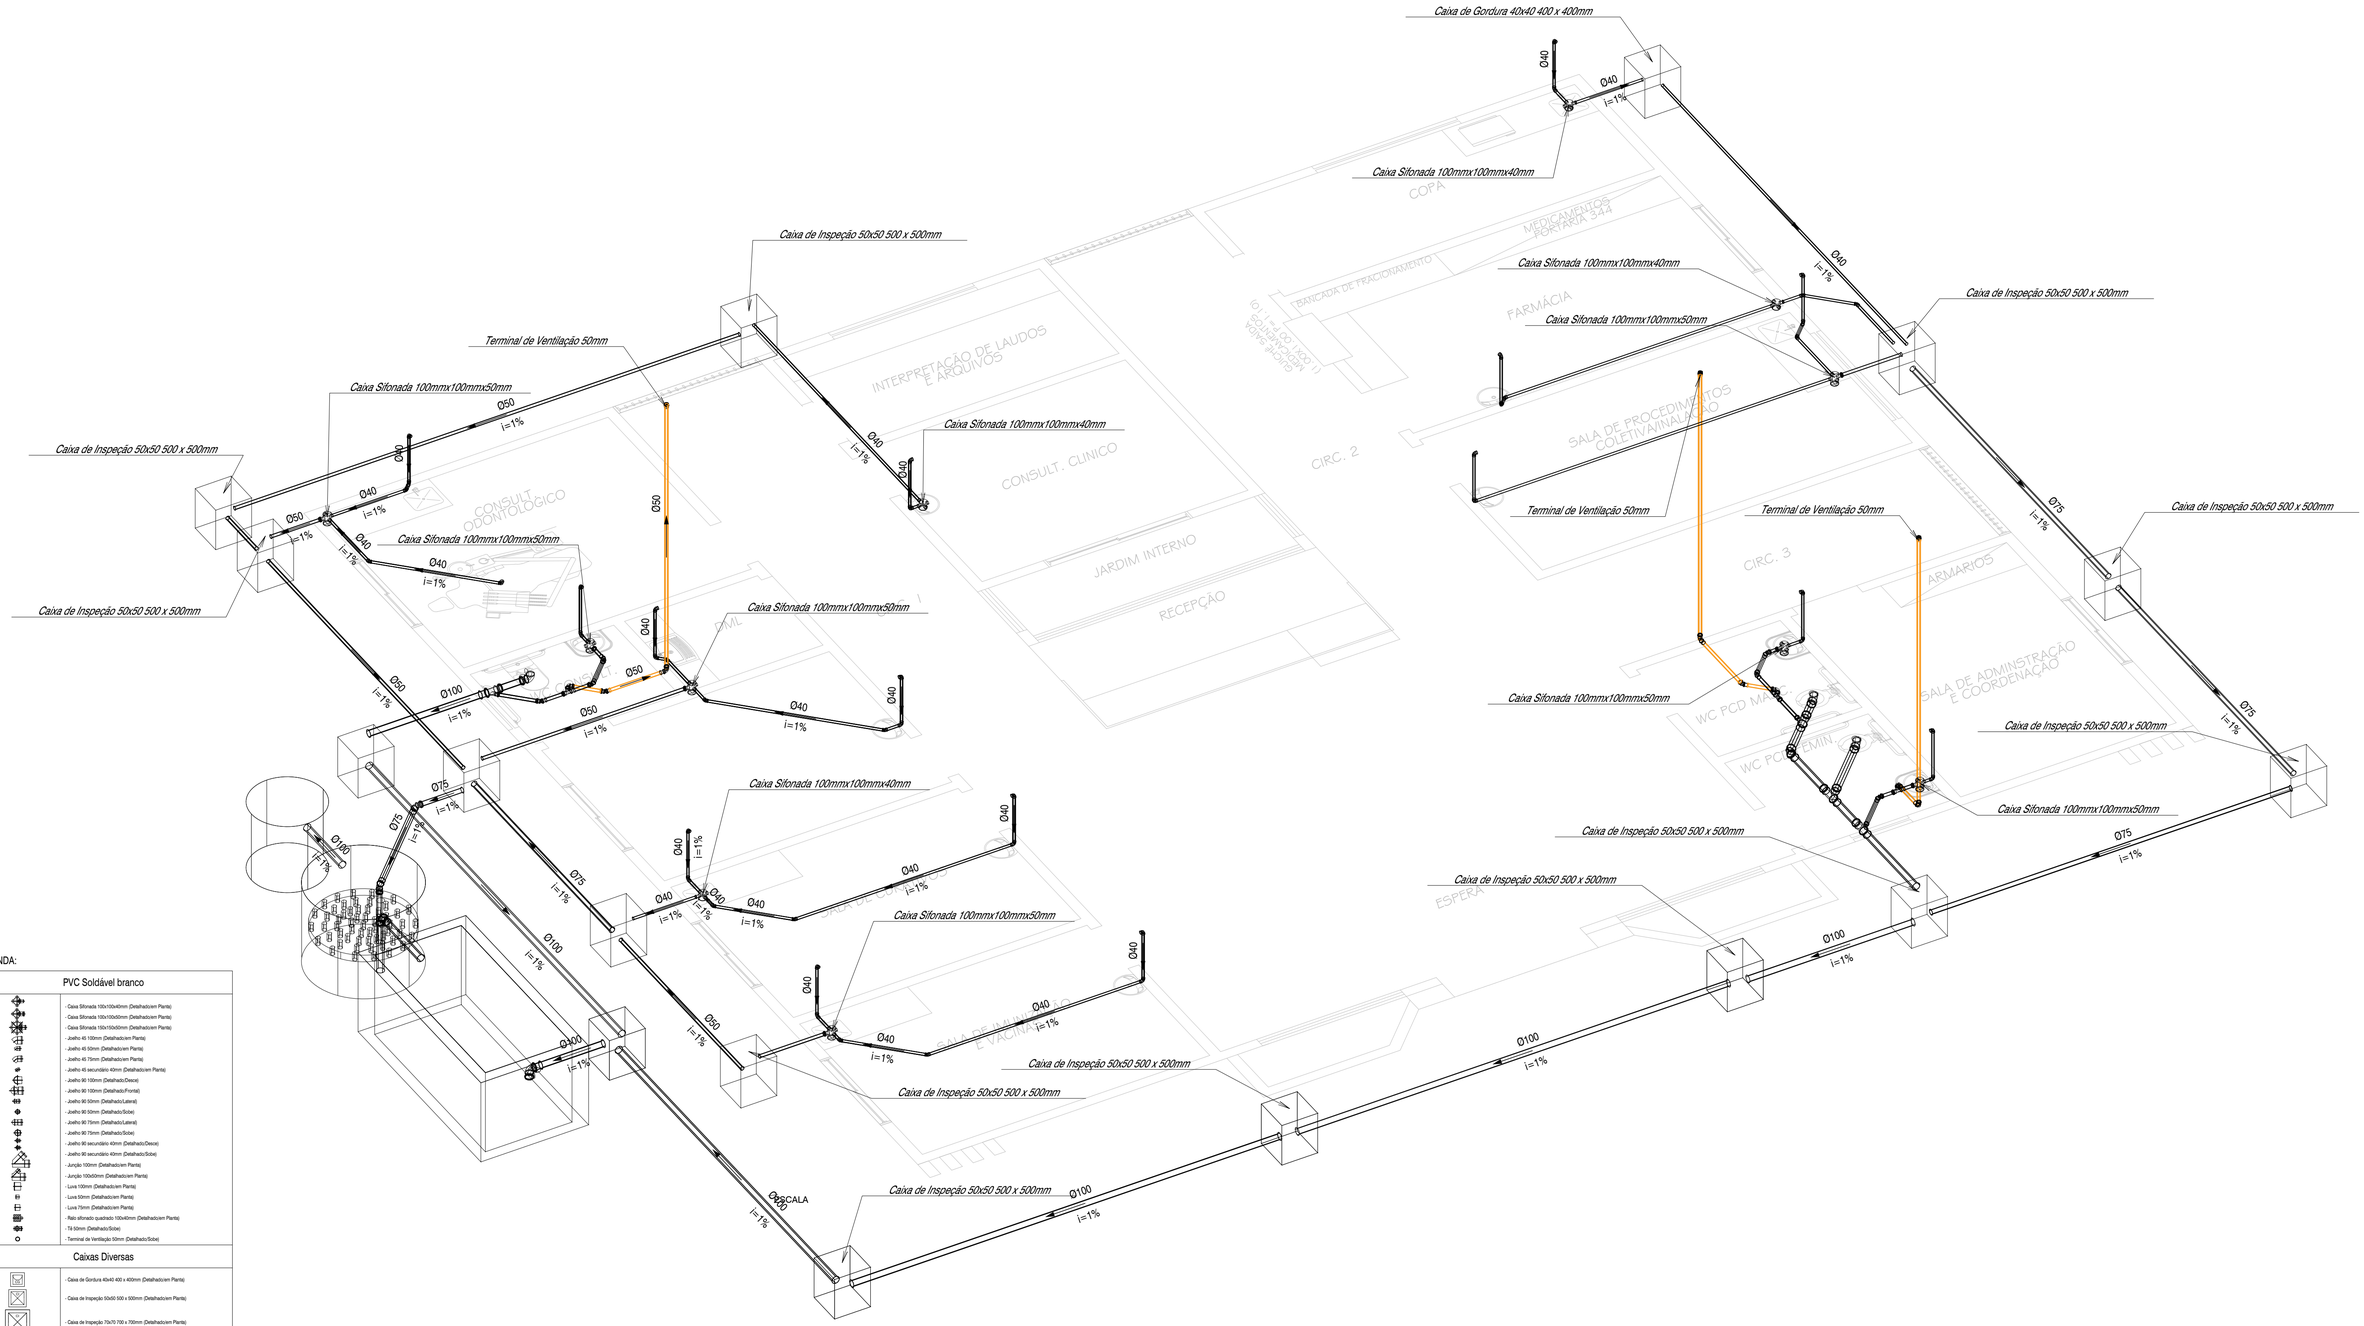


LEGENDA:

PVC Soldável branco

- Caixa Sifonada 100x100x40mm (Detalhado/em Planta)
- Caixa Sifonada 100x100x50mm (Detalhado/em Planta)
- Caixa Sifonada 150x150x50mm (Detalhado/em Planta)
- Joelho 45 100mm (Detalhado/em Planta)
- Joelho 45 50mm (Detalhado/em Planta)
- Joelho 45 75mm (Detalhado/em Planta)
- Joelho 45 secundário 40mm (Detalhado/em Planta)
- Joelho 90 100mm (Detalhado/Desce)
- Joelho 90 100mm (Detalhado/Frente)
- Joelho 90 50mm (Detalhado/Lateral)
- Joelho 90 50mm (Detalhado/Sobe)
- Joelho 90 75mm (Detalhado/Lateral)
- Joelho 90 75mm (Detalhado/Sobe)
- Joelho 90 secundário 40mm (Detalhado/Desce)
- Joelho 90 secundário 40mm (Detalhado/Sobe)
- Junção 100mm (Detalhado/em Planta)
- Junção 100x50mm (Detalhado/em Planta)
- Luva 100mm (Detalhado/em Planta)
- Luva 50mm (Detalhado/em Planta)
- Luva 75mm (Detalhado/em Planta)
- Ralo sifonado quadrado 100x40mm (Detalhado/em Planta)
- Tê 50mm (Detalhado/Sobe)
- Terminal de Ventilação 50mm (Detalhado/Sobe)

Caixas Diversas

- Caixa de Gordura 40x40 400 x 400mm (Detalhado/em Planta)
- Caixa de Inspeção 50x50 500 x 500mm (Detalhado/em Planta)
- Caixa de Inspeção 70x70 700 x 700mm (Detalhado/em Planta)
- Filtro Anaeróbio – (Detalhado/em Planta)
- Fossa Séptica – (Detalhado/em Planta)
- Sumidouro – (Detalhado/em Planta)

TUBULAÇÃO

- Tubo PVC Soldável branco 100mm (Detalhado)
- Tubo PVC Soldável branco 40mm (Detalhado)
- Tubo PVC Soldável branco 50mm (Detalhado)
- Tubo PVC Soldável branco 75mm (Detalhado)

DETALHE 3D EM VISTA ISOMÉTRICA

SEM

PREFEITURA MUNICIPAL DE BENEDITO LEITE

TÍTULO: CONSTRUÇÃO DE UNIDADE BASICA DE SAUDE - UBS	DATA: JUN/2026
PROPRIETÁRIO: PREFEITURA MUNICIPAL DE BENEDITO LEITE-MA	AUTOR: FILIPE TAIRO CREA Nº 1117265593
ENDEREÇO: BENEDITO LEITE	ESCALA: INDICADA / FORMATO: A2
DISCRIMINAÇÃO: PROJETO DE INSTALAÇÃO SANITÁRIA - DETALHE 3D EM VISTA ISOMÉTRICA	Nº PRANCHA: 02/02