




PLANTA BAIXA
esc: 1:150

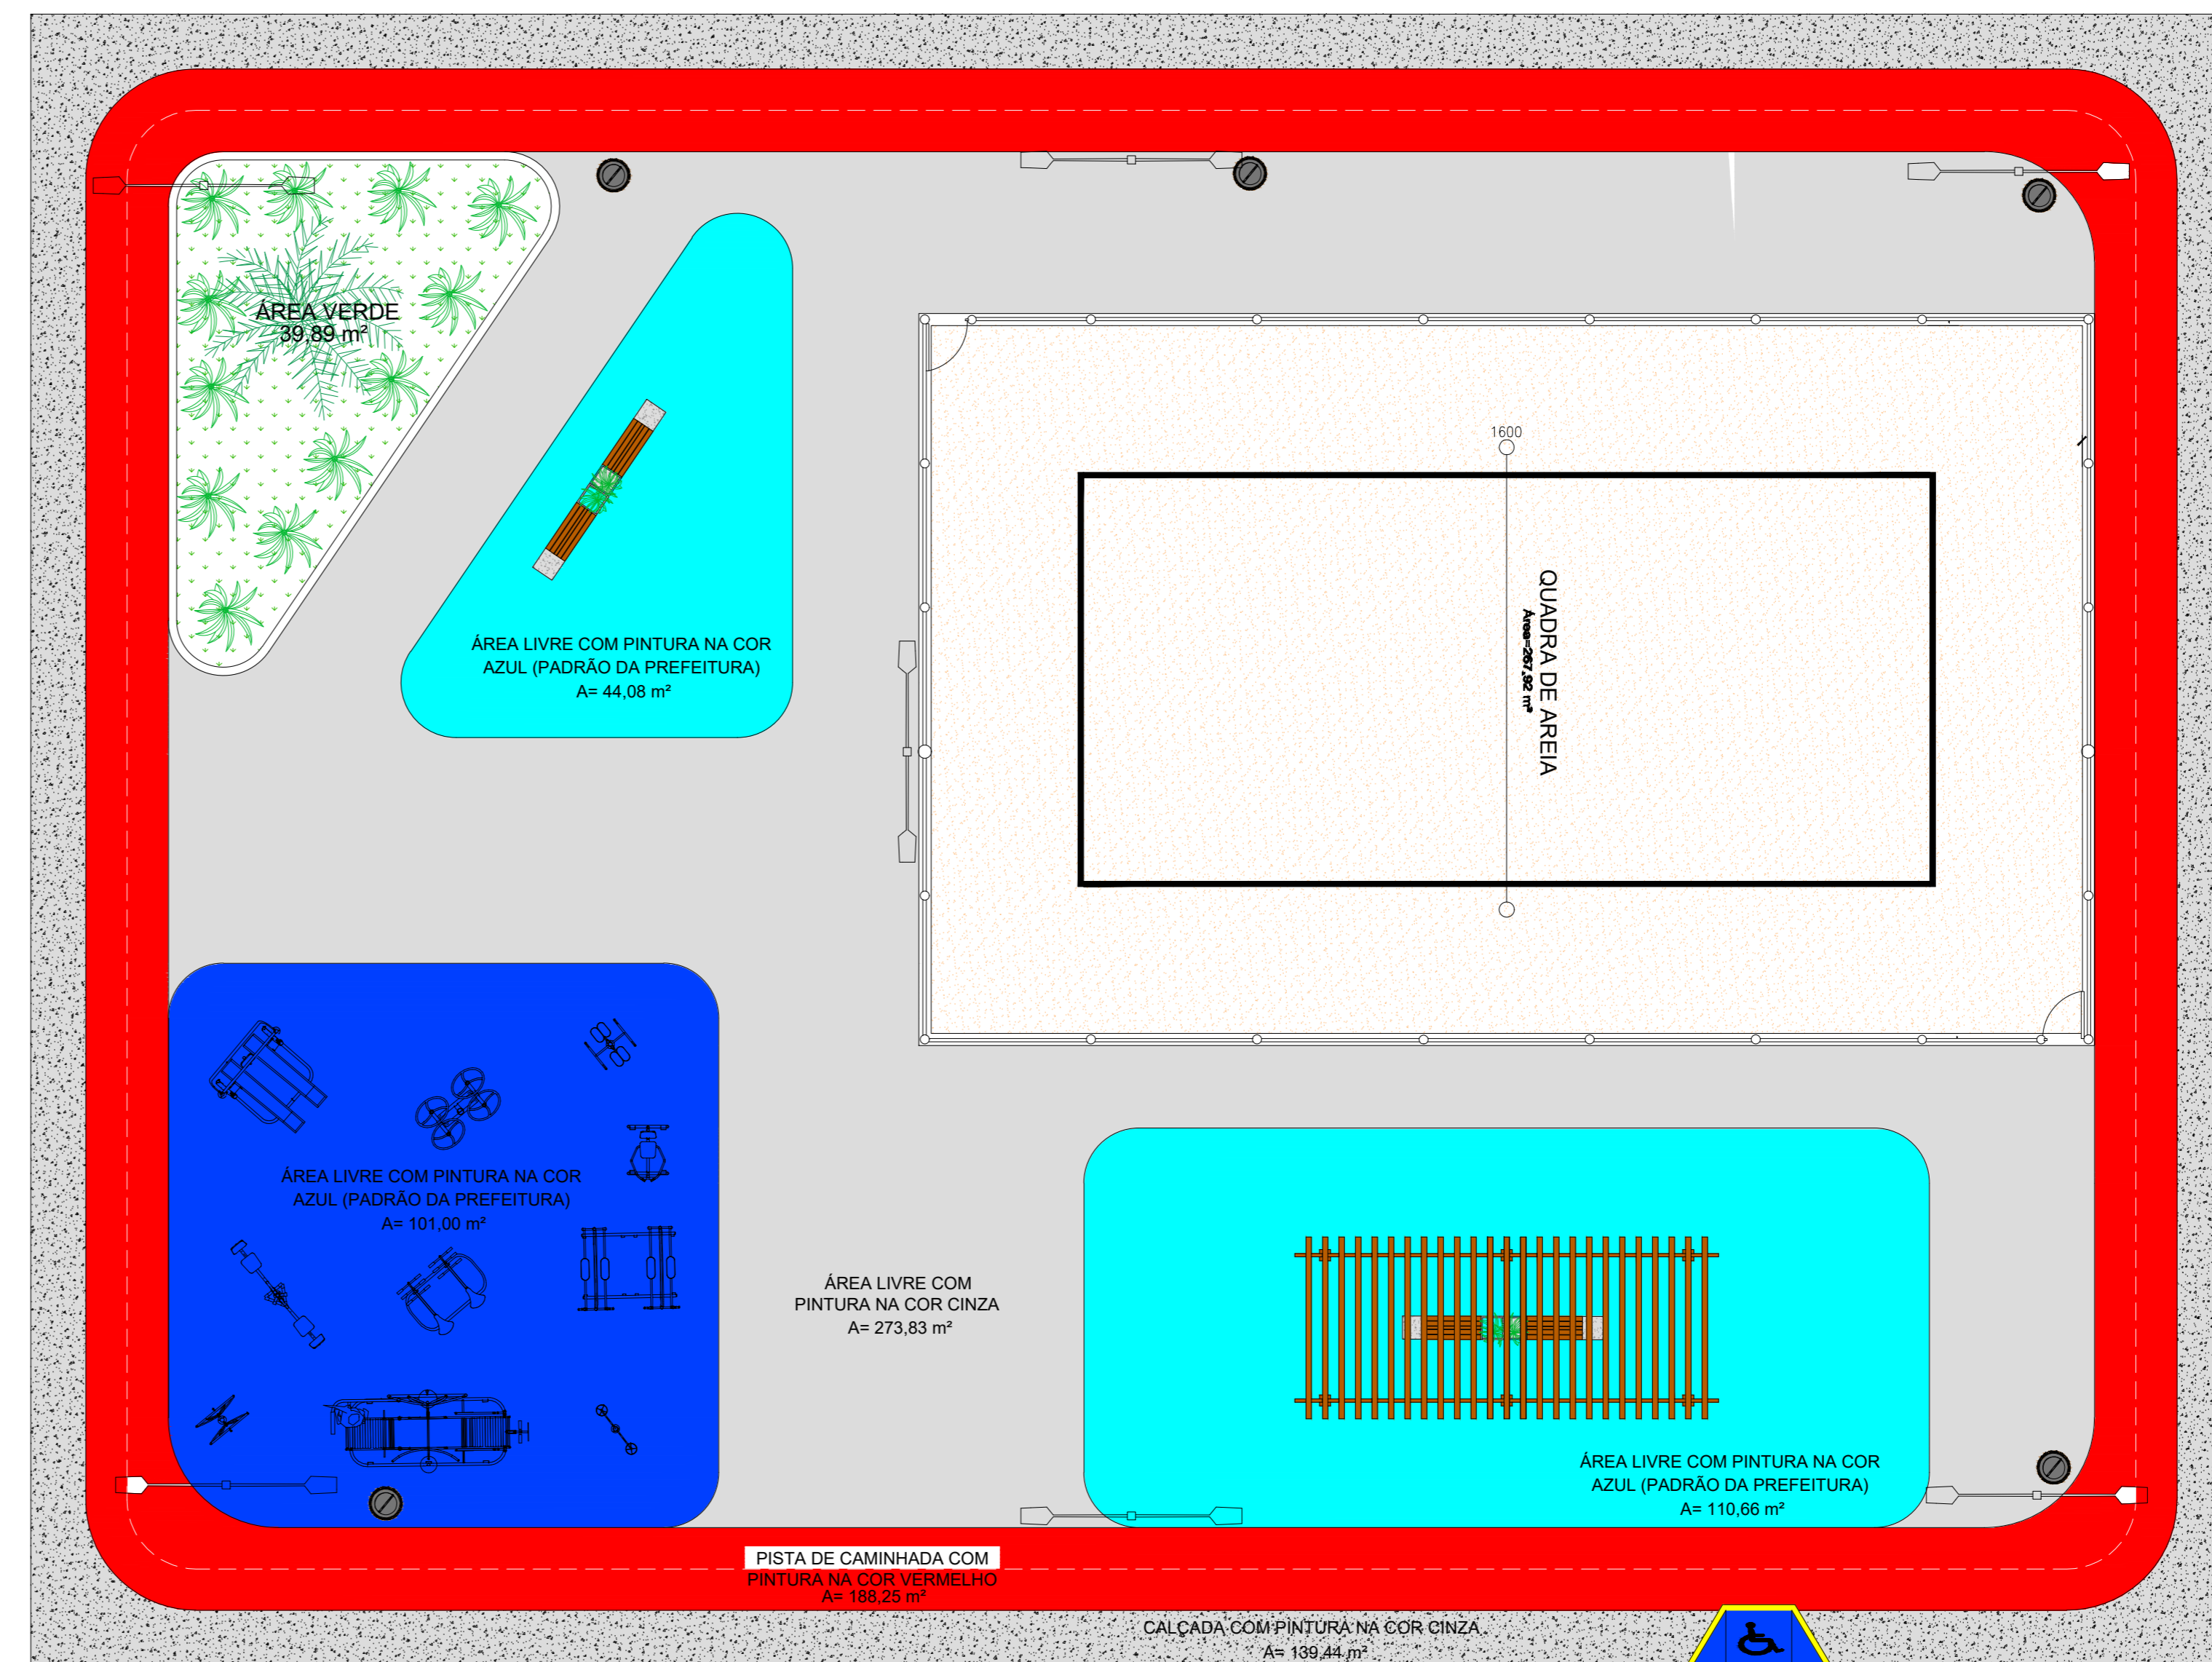


LAYOUT
esc: 1:150

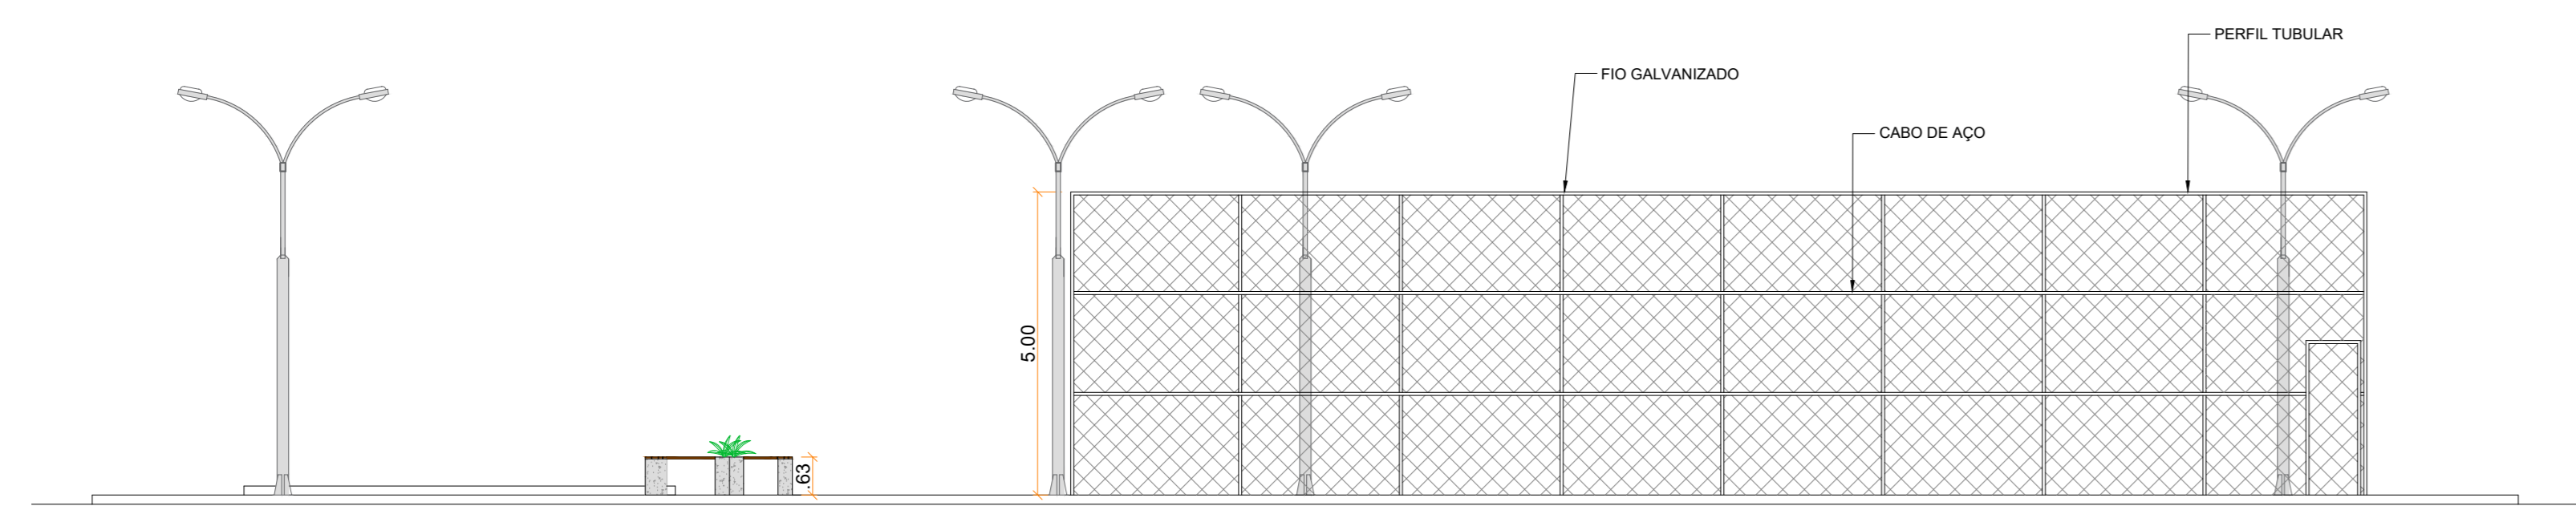

CORTE AA
esc: 1:150

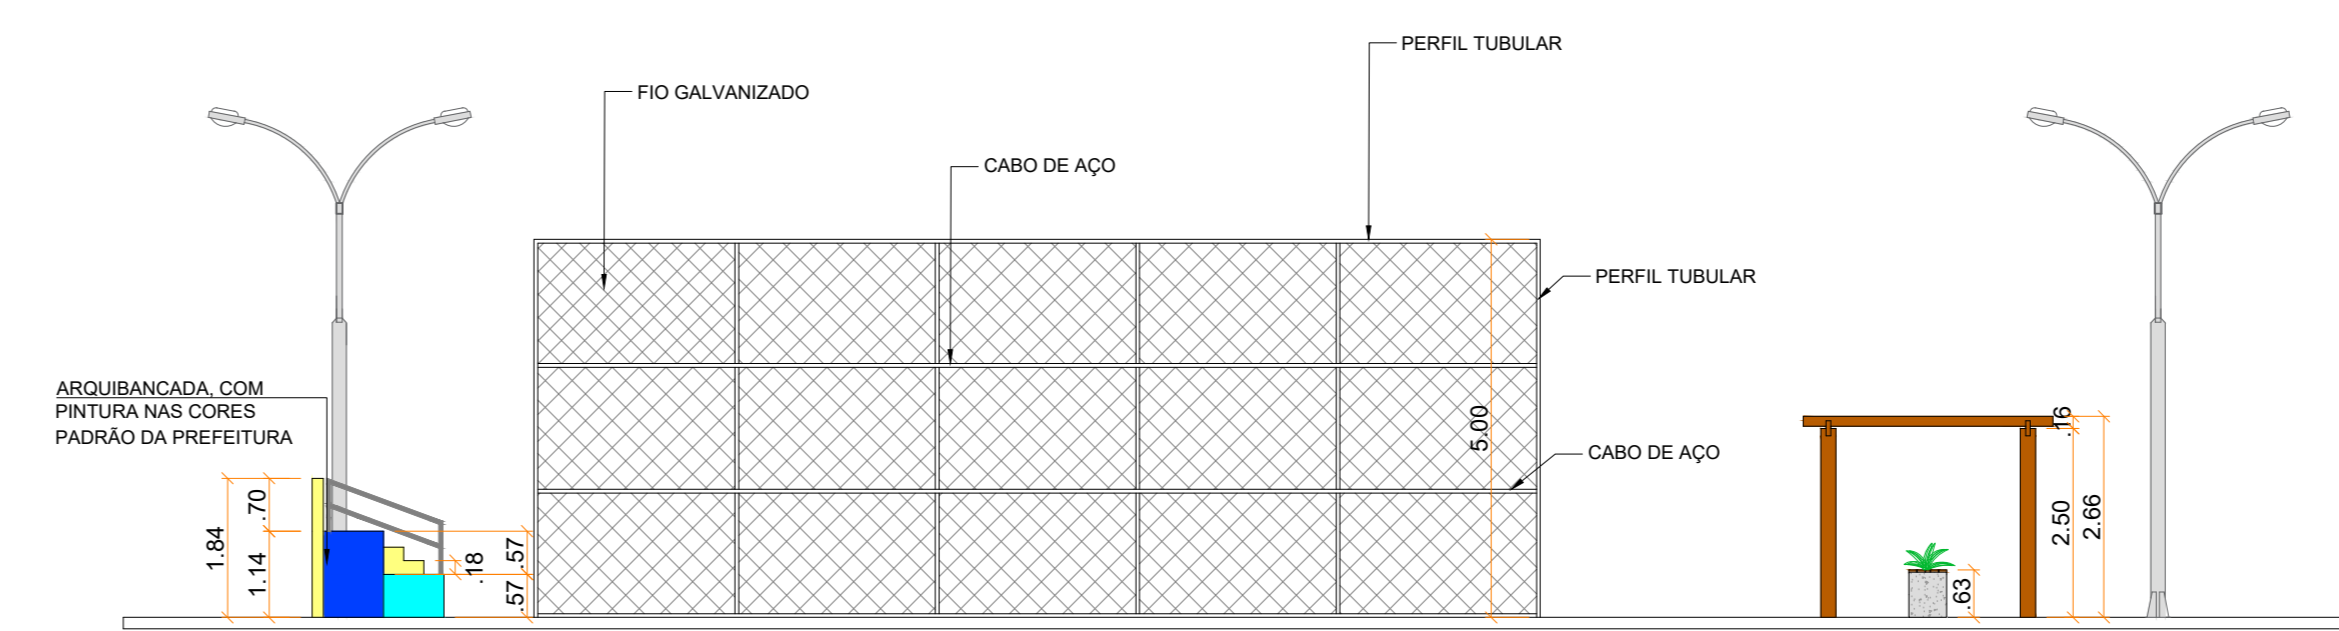


CORTE BB
esc: 1:150

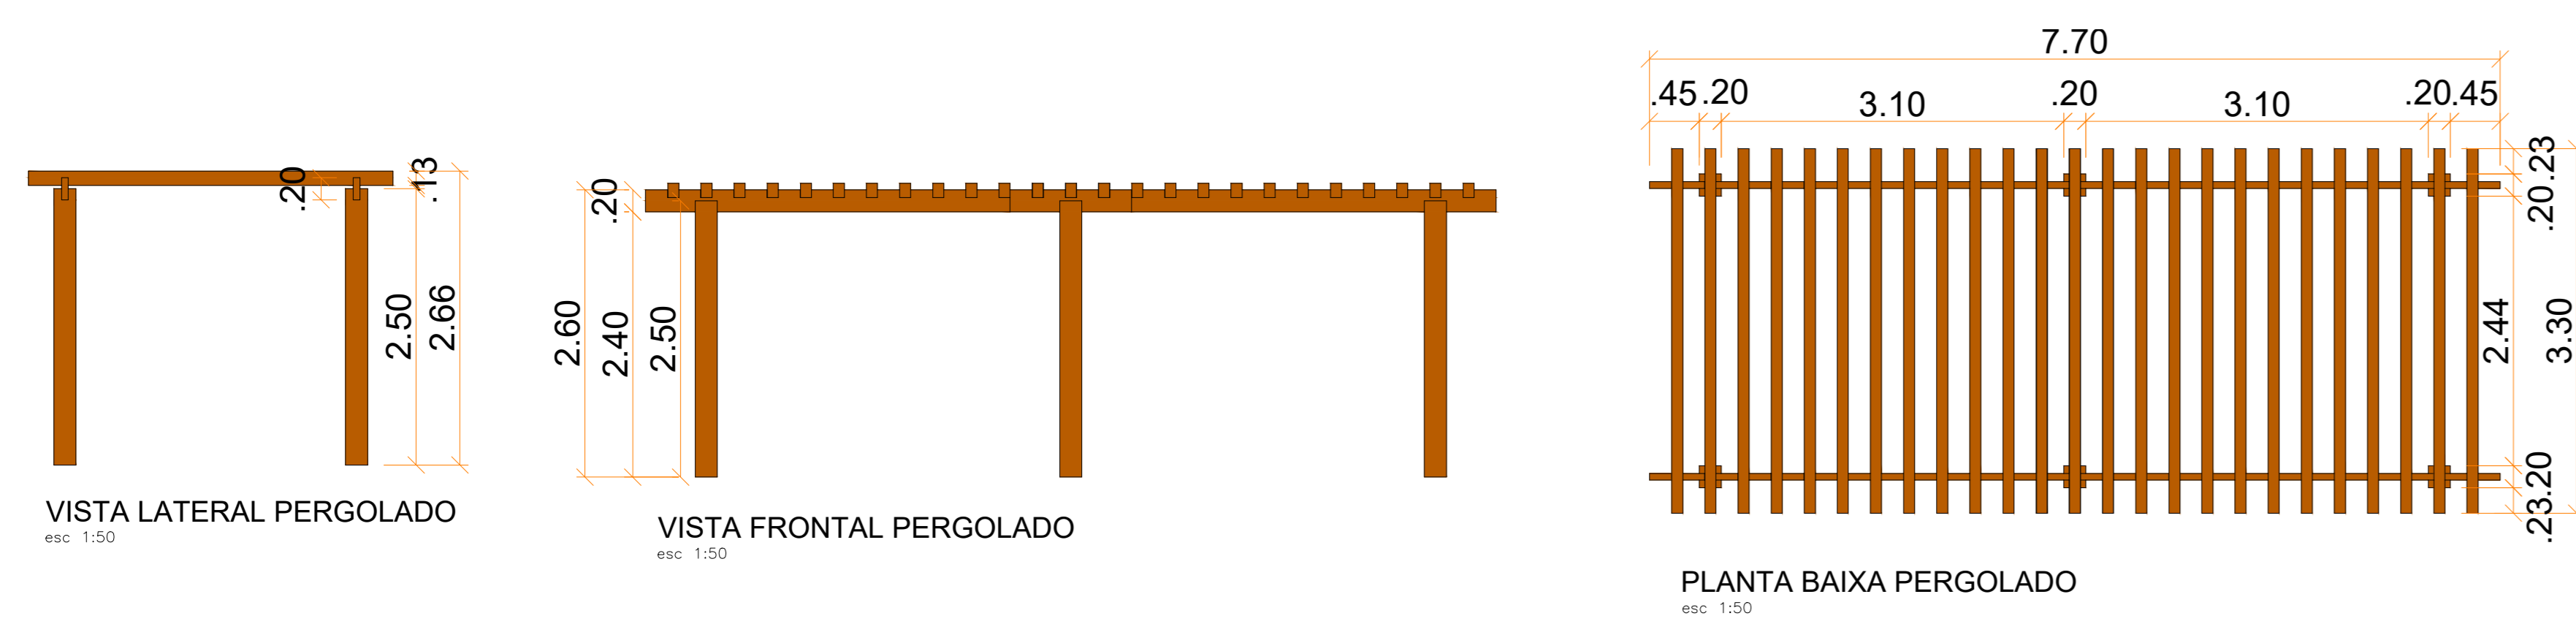

VISTA LATERAL PERGOLADO
esc: 1:25

VISTA FRONTAL PERGOLADO
esc: 1:50

PLANTA BAIXA PERGOLADO
esc: 1:50

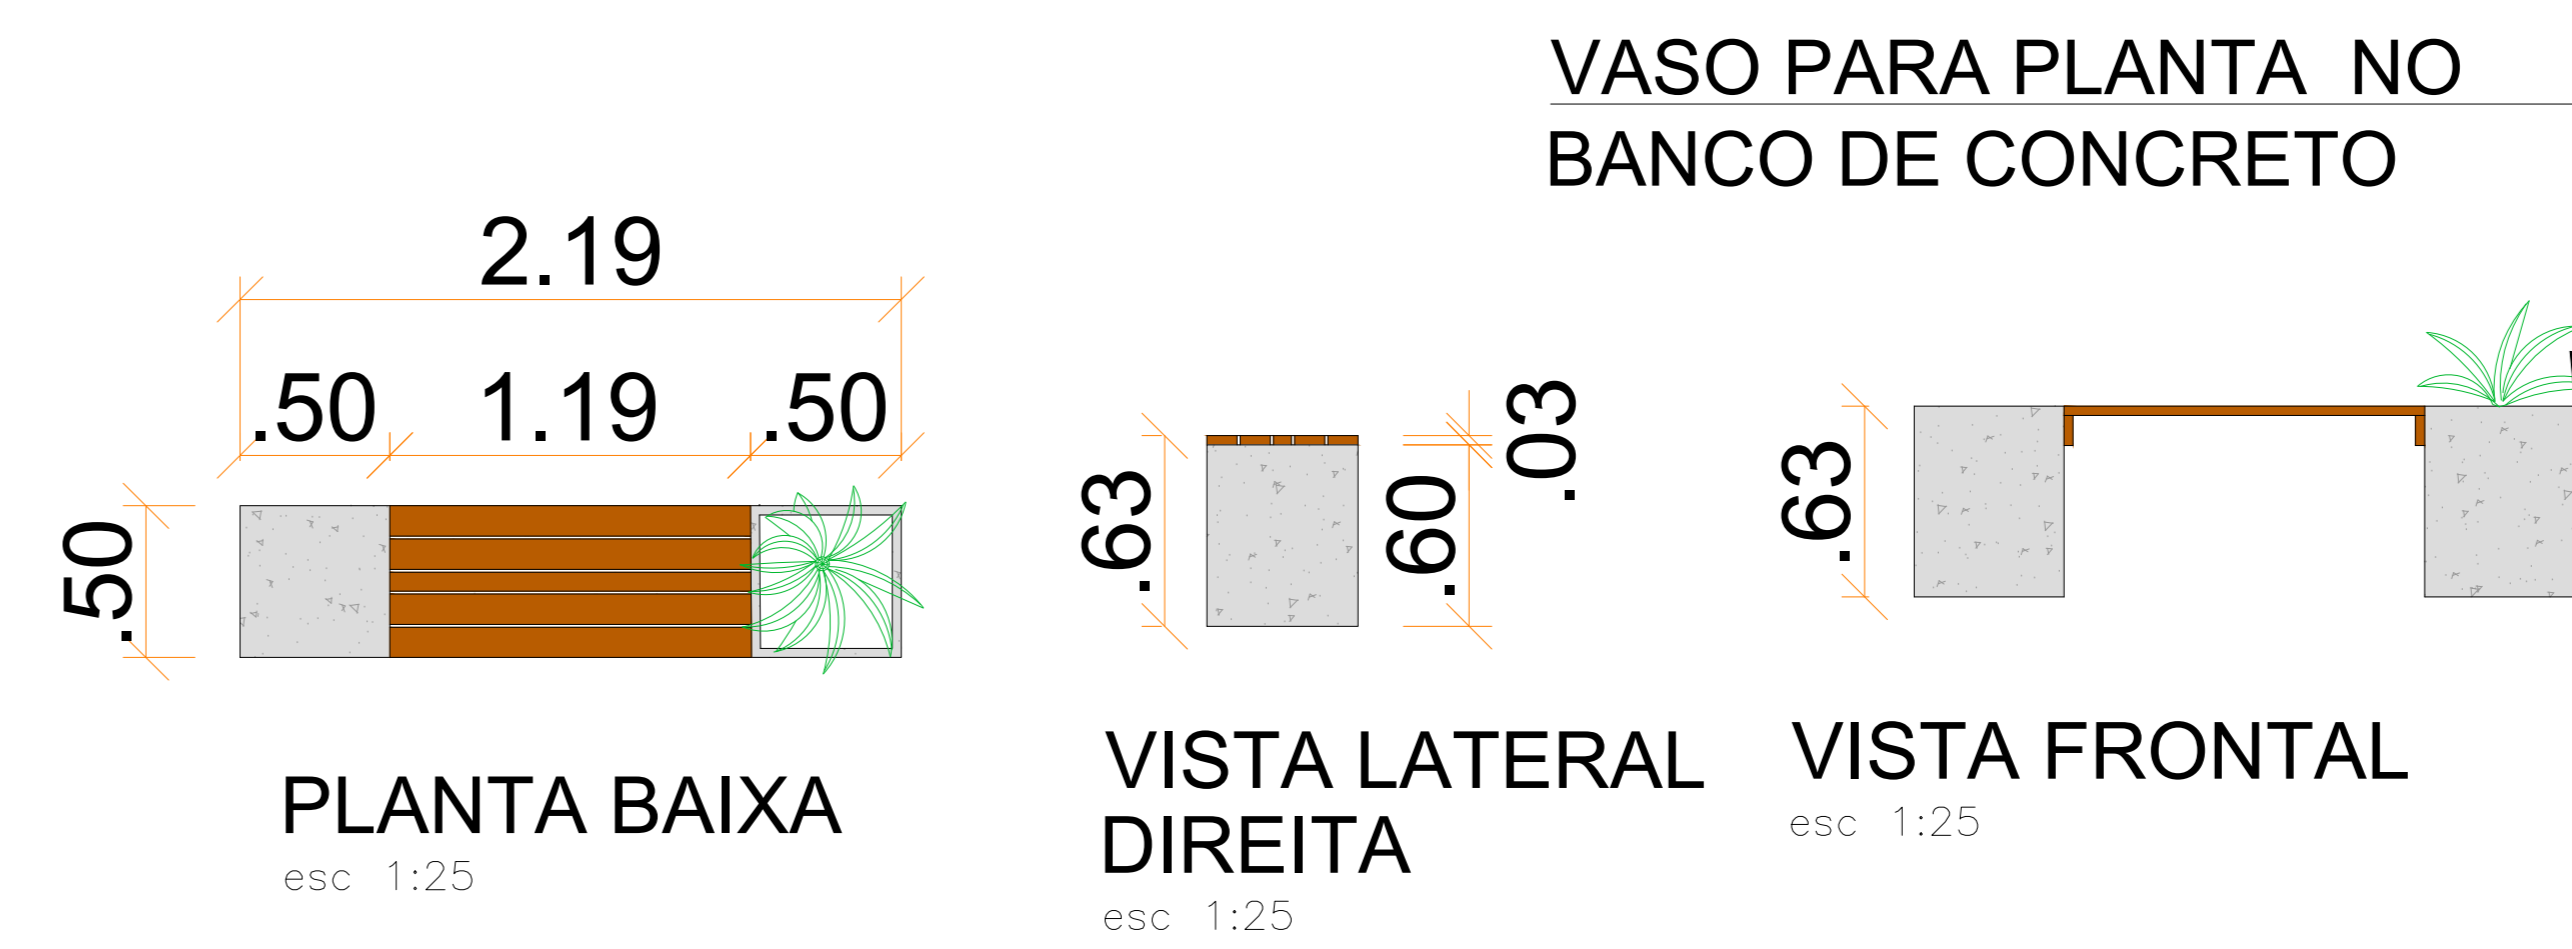

PLANTA BAIXA
esc: 1:25

VISTA LATERAL DIREITA
esc: 1:25

VISTA FRONTAL
esc: 1:25



IMAGEM 3D
SEM ESCALA



IMAGEM 3D
SEM ESCALA



PLANTA DE LOCALIZAÇÃO

COORDENADAS
LONG: 624111.41 m E
LAT: 9402903.04 m S

QUADRO DE PAVIMENTAÇÃO		
SÍMBOLO	DESCRIÇÃO	QUANTIDADE
[Symbol]	PISO COM CIMENTADO - CALÇADA	139,44 m²
[Symbol]	PISO COM PINTURA NA COR CINZA - ÁREA LIVRE	273,83 m²
[Symbol]	PISO COM PINTURA NA COR AZUL - ÁREA LIVRE	144,74 m²
[Symbol]	PISO COM PINTURA NA COR VERMELHA - PISTA DE CAMINHADA	188,25 m²
[Symbol]	PISO COM PINTURA NA COR AZUL - ACADEMIA AO AR LIVRE	101,00 m²
[Symbol]	ÁREA VERDE - CANTEIRO	39,89 m²

QUADRO DE MOBILIÁRIOS URBANOS		
SÍMBOLO	DESCRIÇÃO	QUANTIDADE
[Symbol]	BANCO DE CONCRETO COM ASSENTO EM MADEIRA RIPADA	04
[Symbol]	LIXEIRA DE ALUMÍNIO COM RIPAS DE MADEIRA	05

QUADRO DE ILUMINAÇÃO		
SÍMBOLO	DESCRIÇÃO	QUANTIDADE
[Symbol]	POSTE LED DUAS PÉTALAS - H= 6 metros	07

QUADRO DE VEGETAÇÃO		
SÍMBOLO	DESCRIÇÃO	QUANTIDADE
[Symbol]	PLANTA AGAVE	12
[Symbol]	PALMEIRA - SAGU	01

CONSTRUÇÃO DE ARENA ESPORTIVA NO MUNICÍPIO DE GOVERNADOR EUGÊNIO BARROS - MA

PROJETO ARQUITETÔNICO

PREFEITURA MUNICIPAL DE GOVERNADOR EUGÊNIO BARROS-MA

TÍTULO:
PLANTA BAIXA, LAYOUT, CORTES DETALHES E IMAGENS 3D.

ENDEREÇO:
MUNICÍPIO DE GOVERNADOR EUGÊNIO BARROS - MA

PRANCHA:

01/01

OBRA:
CONSTRUÇÃO DE ARENA ESPORTIVA NO MUNICÍPIO DE GOVERNADOR EUGÊNIO BARROS - MA - CR 983626/2025

EXTENSÃO (Km):

ÁREA DO TERRENO:

TEC. RESP.:

PERÍMETRO DE IMPLA. (m):
INDICADA

ESCALA DE PLOTAGEM:
FEV/2026

DATA:



ADMINISTRAÇÃO:
FRANCISCO CARNEIRO RIBEIRO