



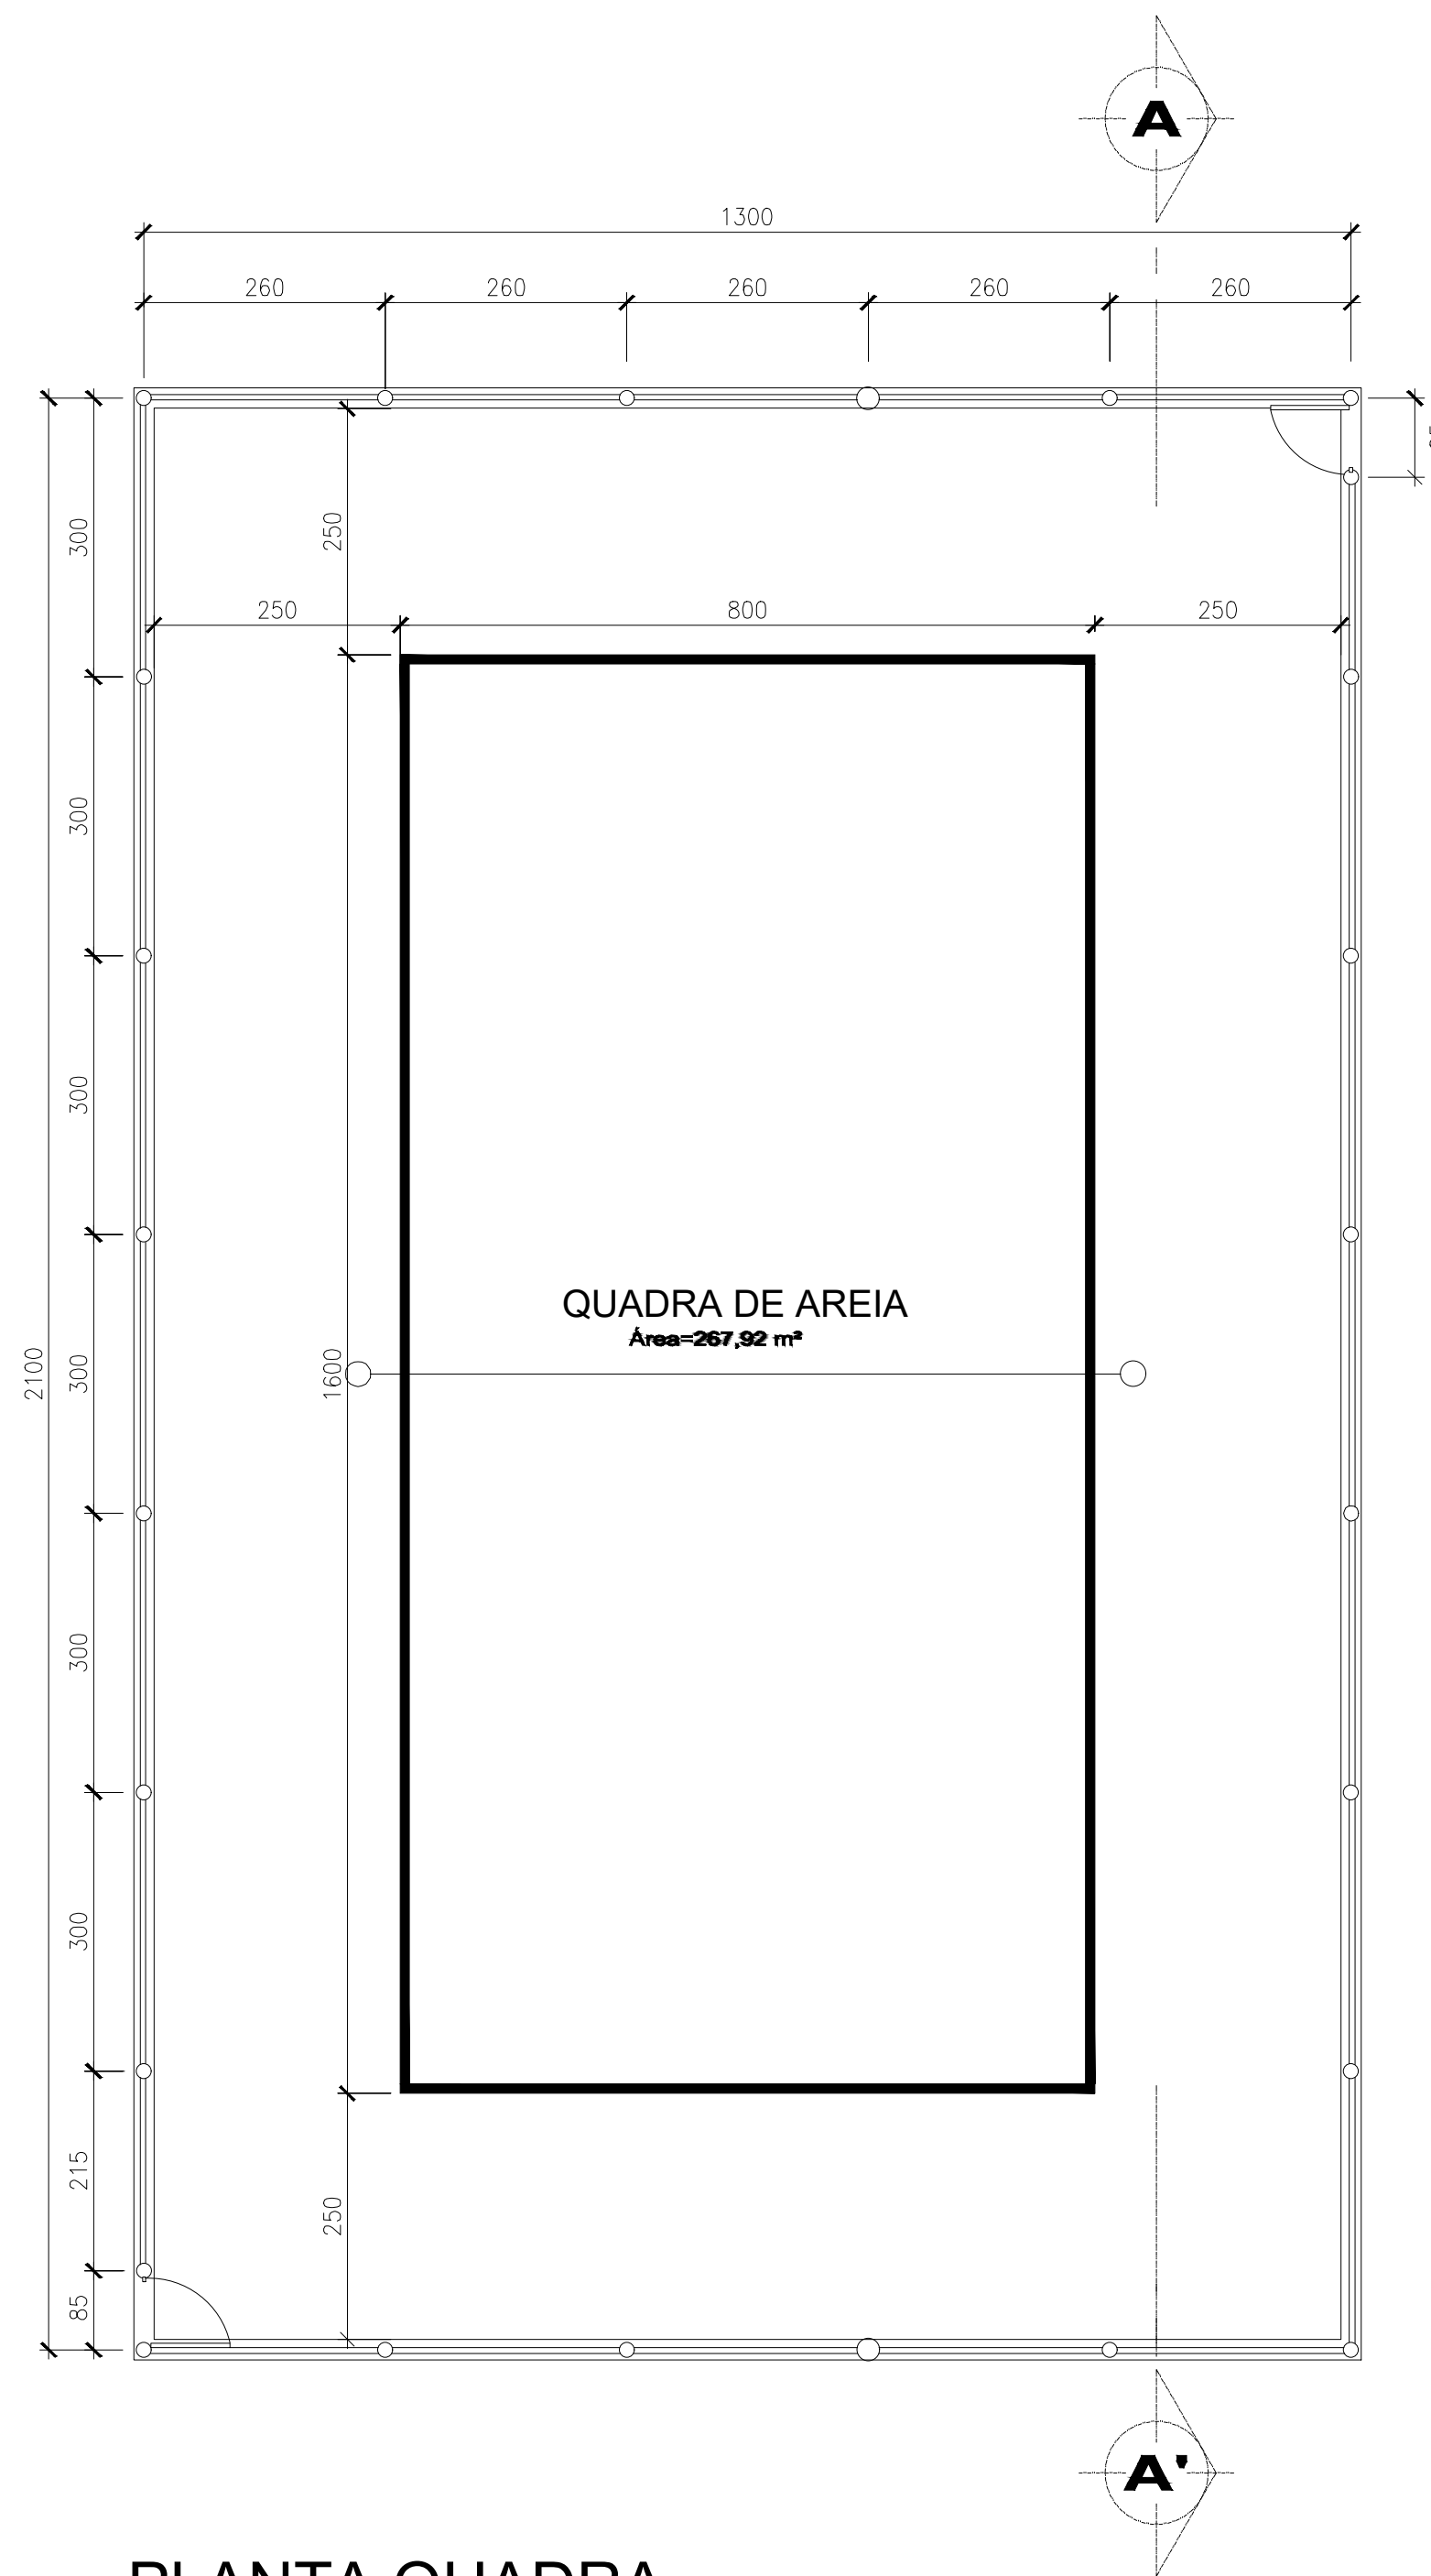


PLANTA QUADRA

esc 1:75

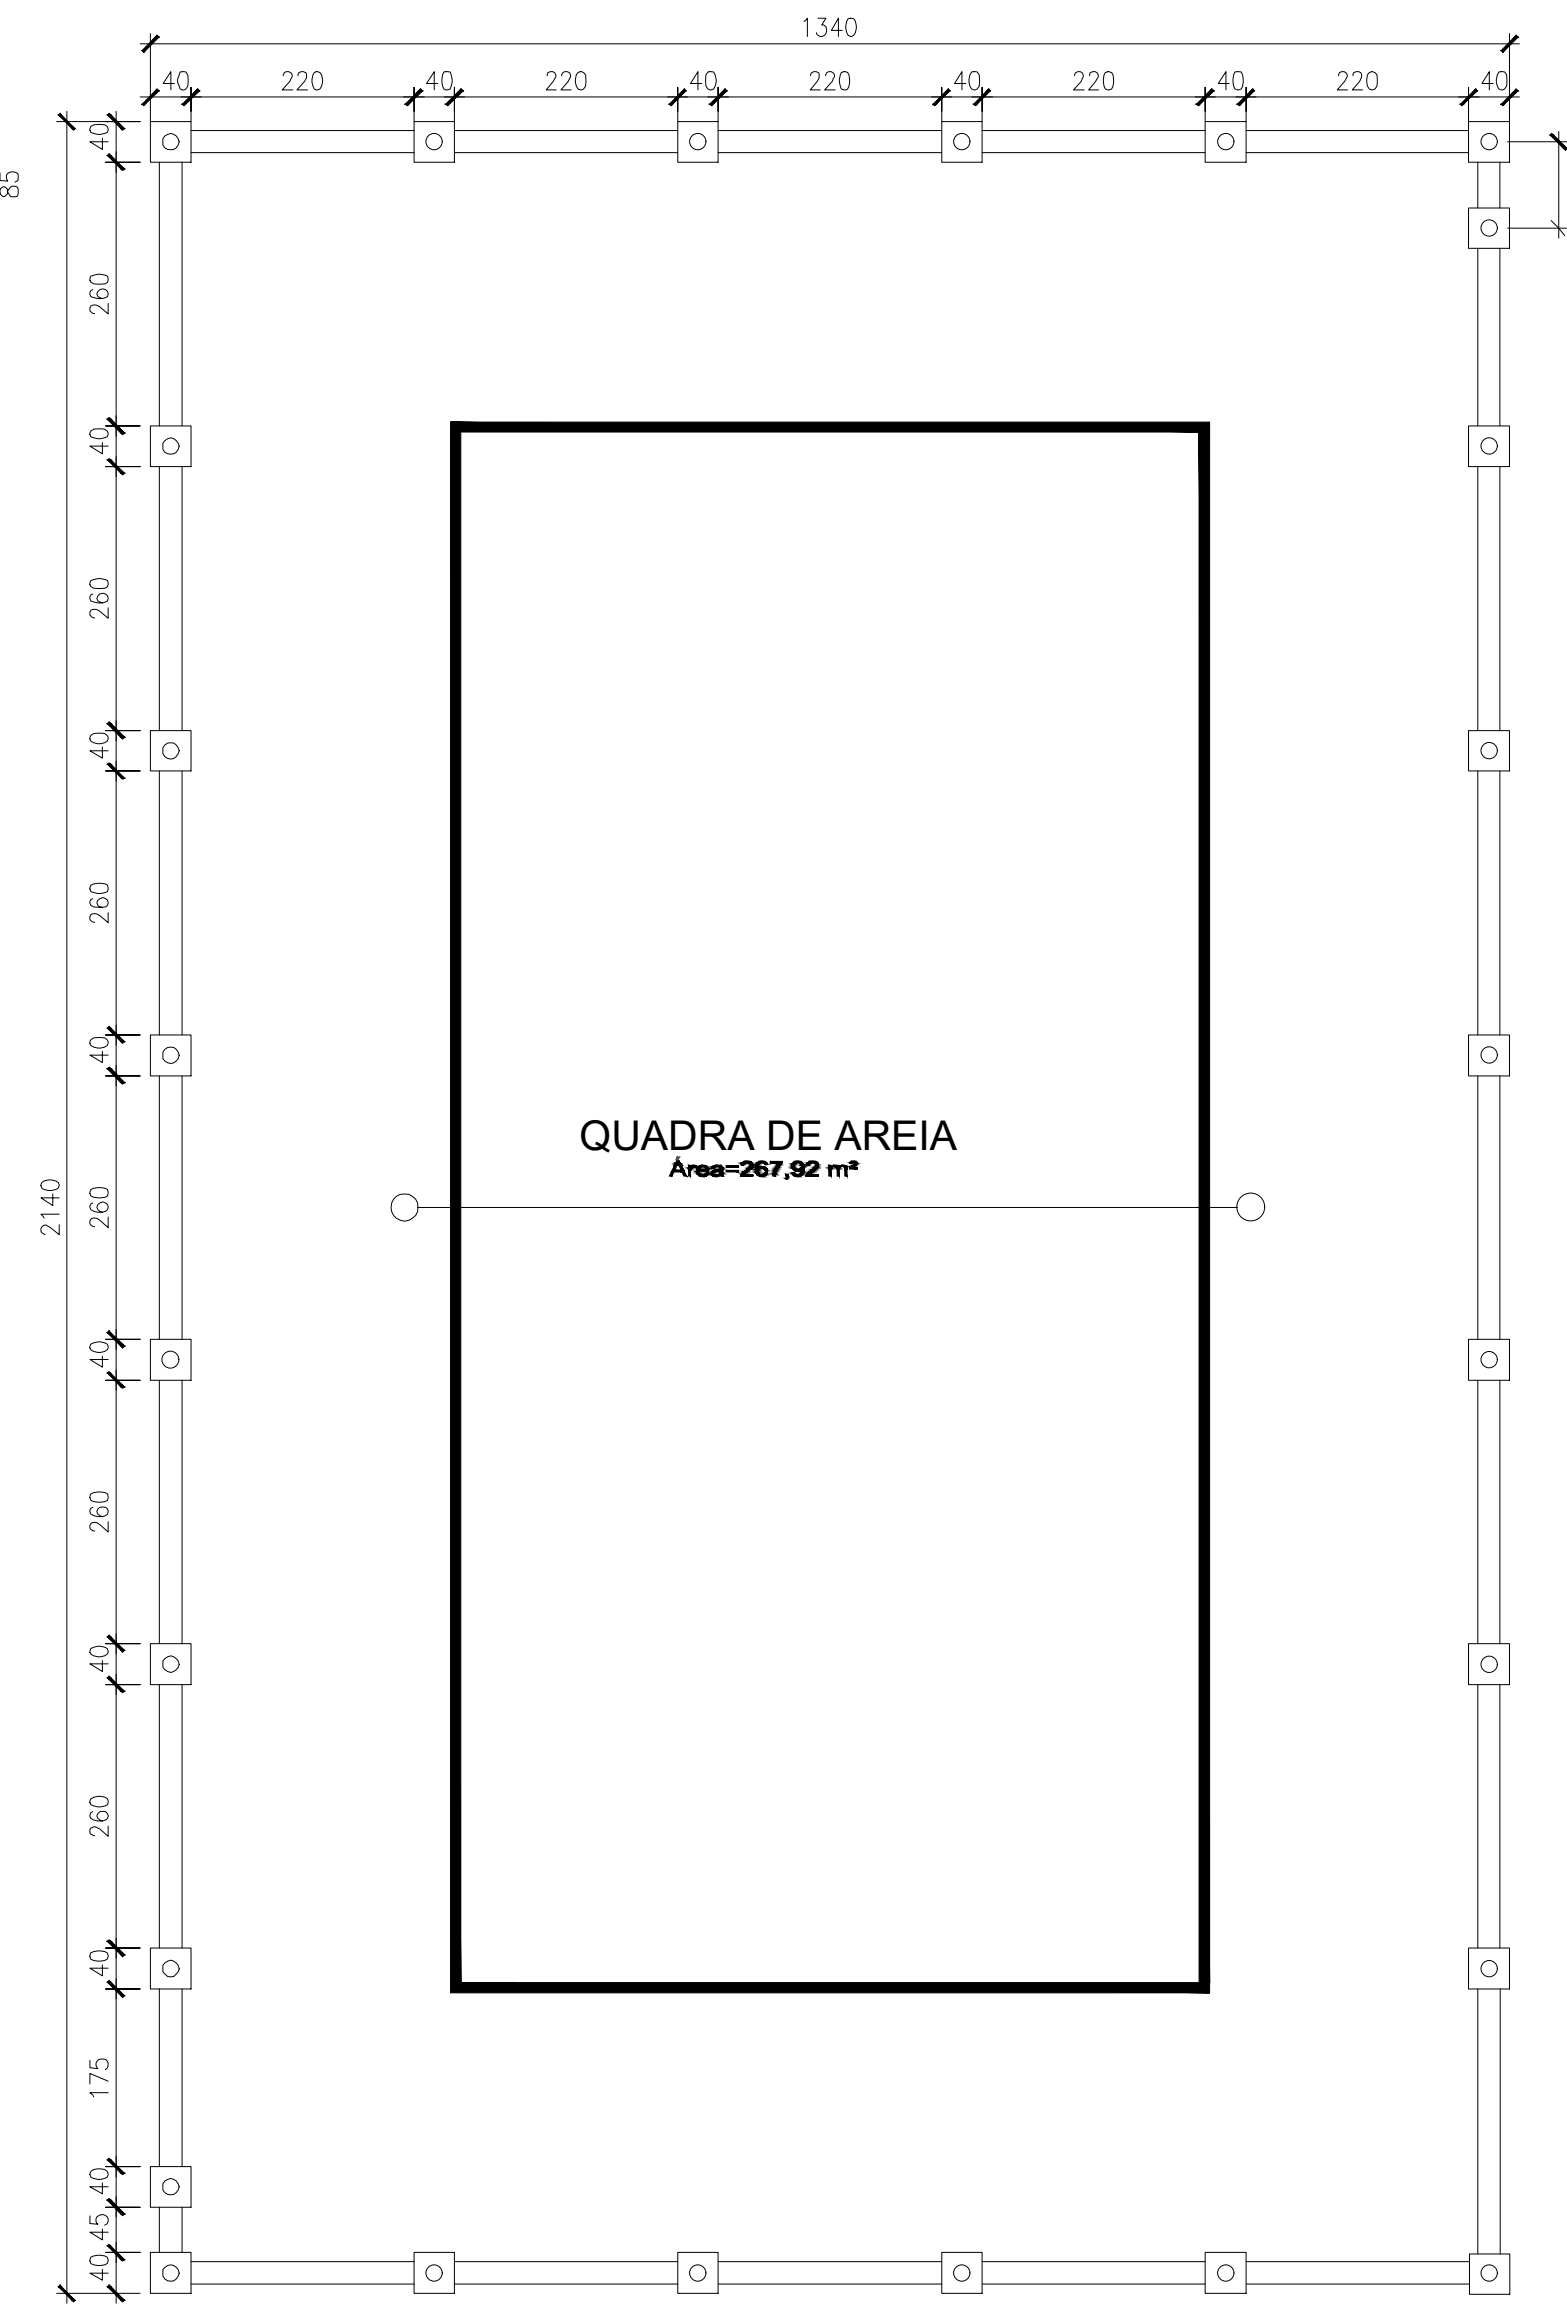


PLANTA DE LOCAÇÃO
(BUCHA DE CONCRETO)

esc 1:75

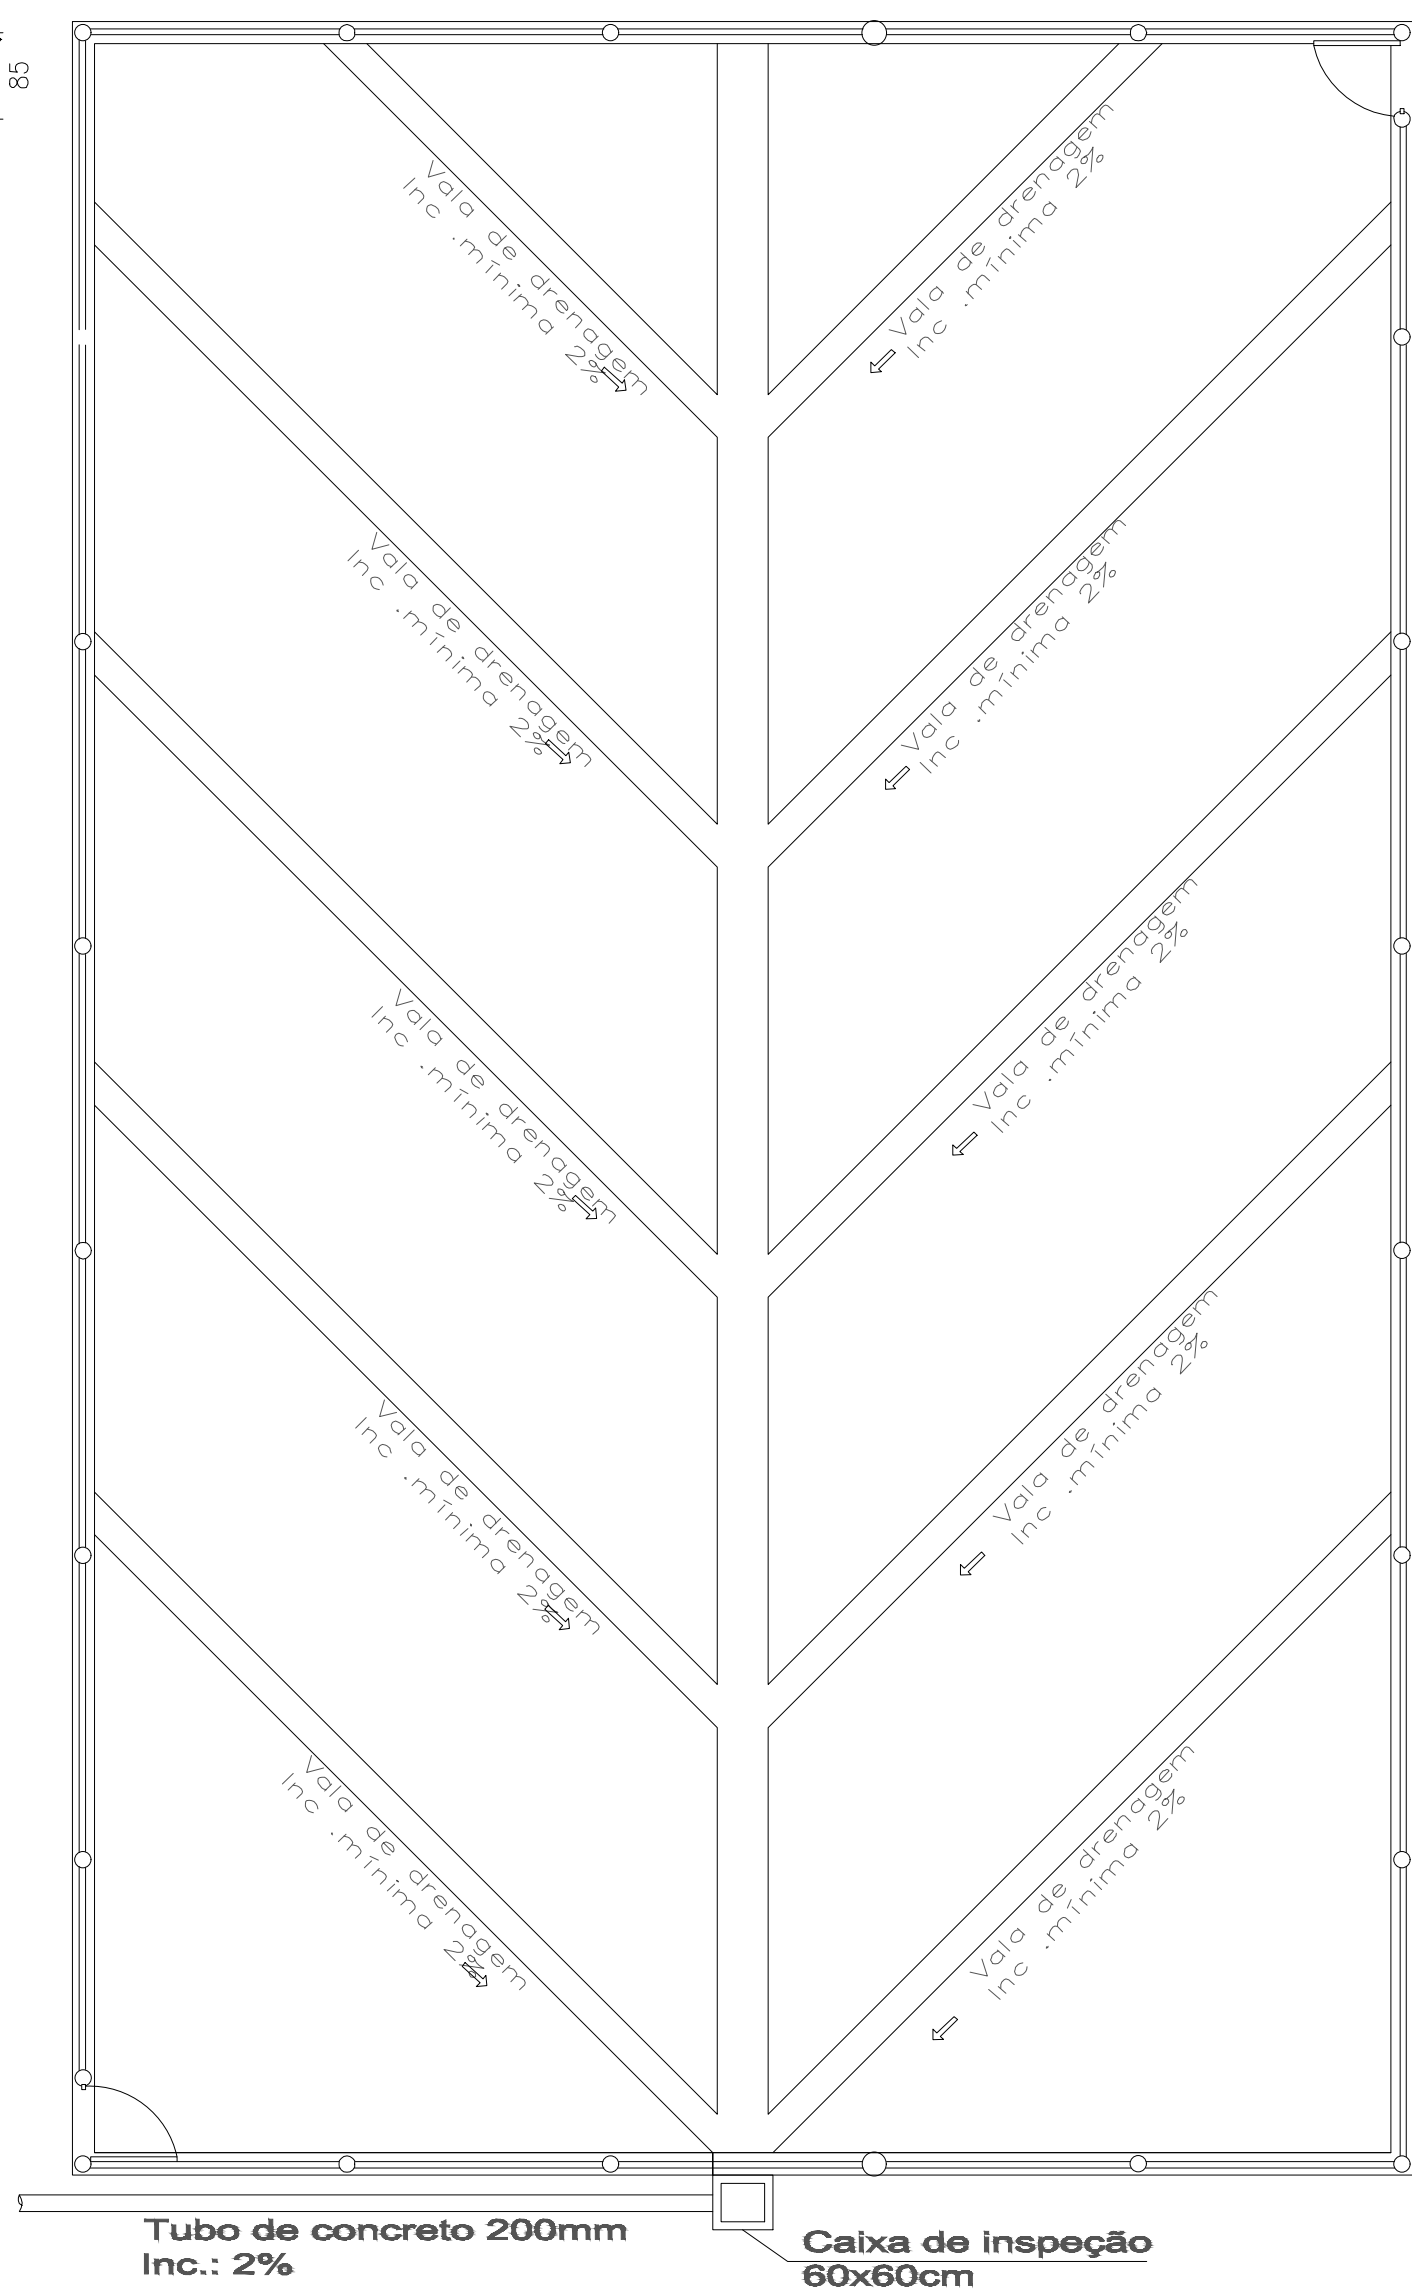

PLANTA DRENAGEM


esc 1:75

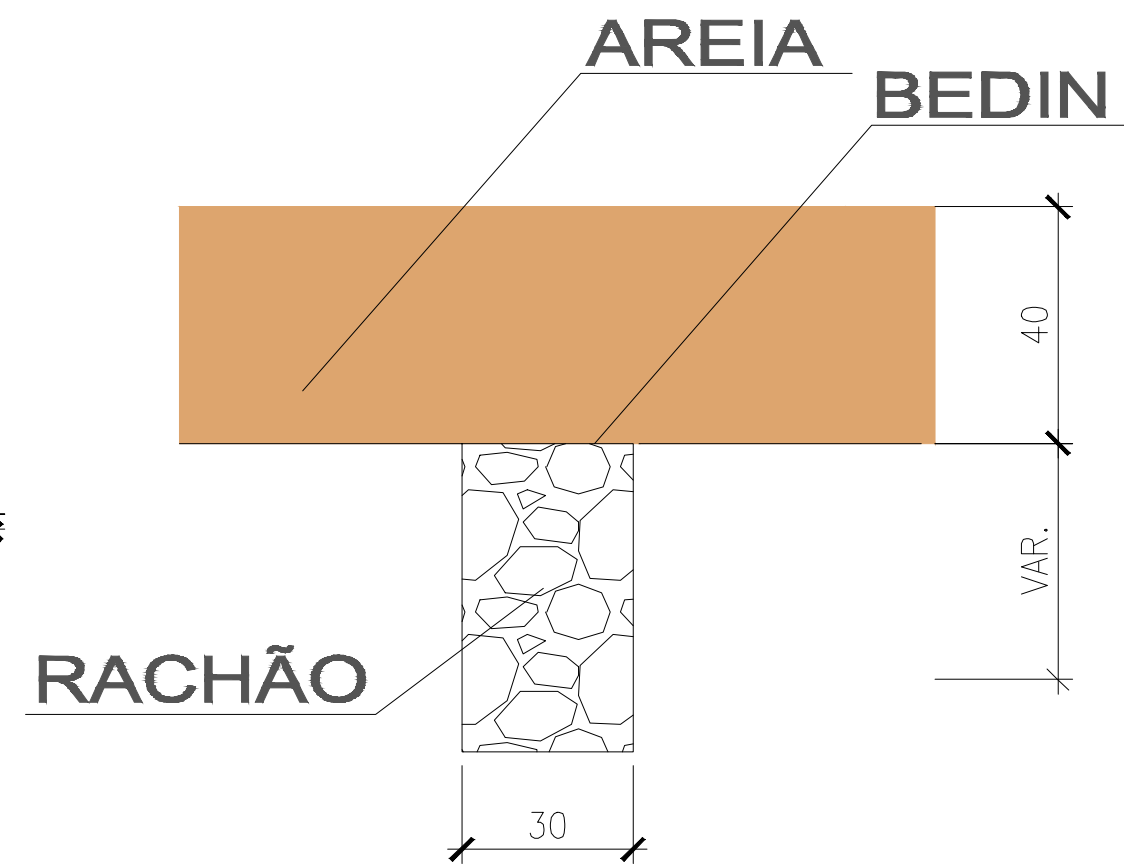

Vala secundária

DETALHE VALA DE DRENAGEM


esc 1:50

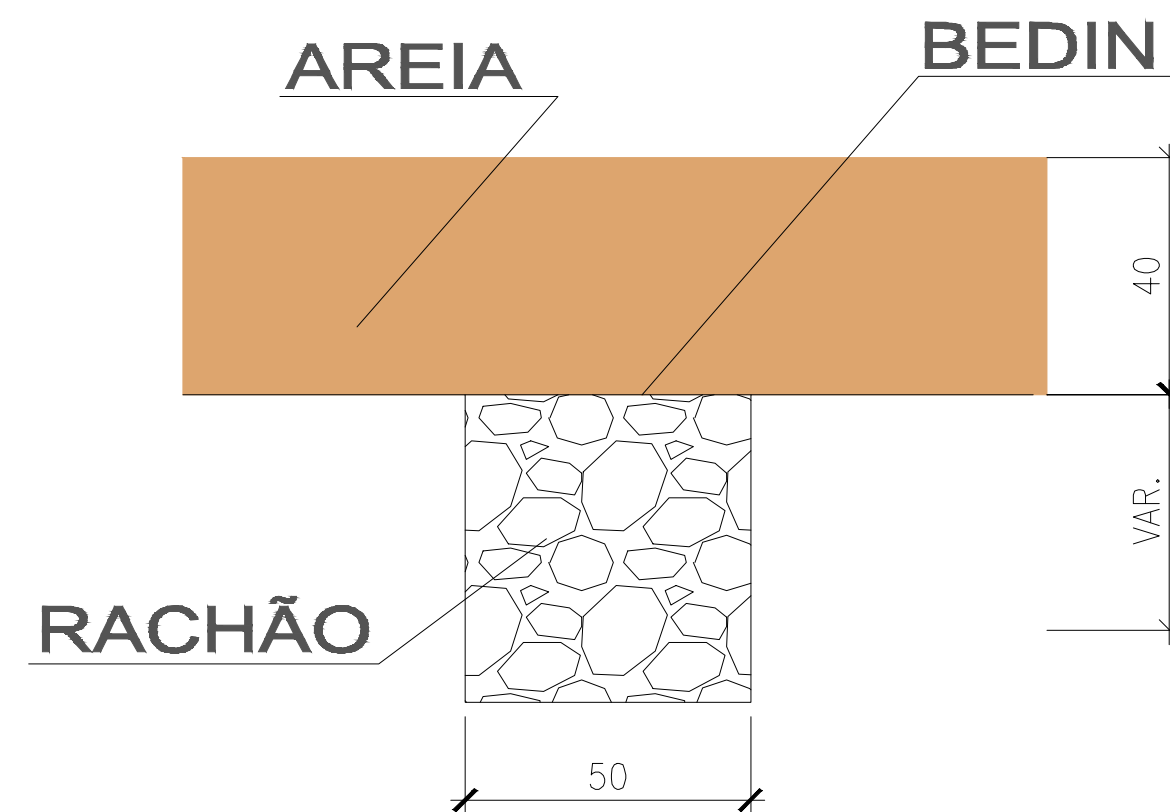

Vala principal




VIGA MURETA

esc 1:75

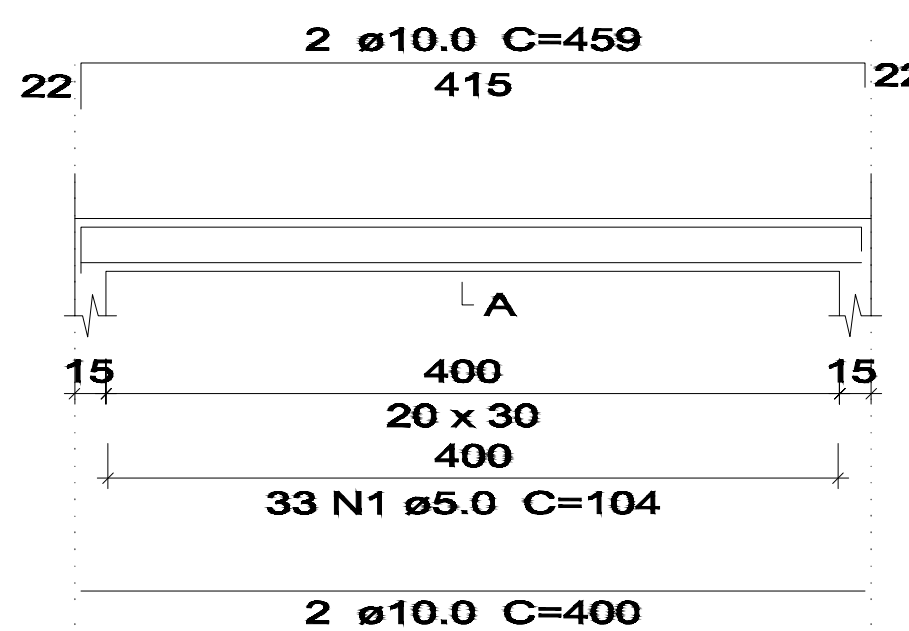


SEÇÃO A-A

ESC 1:75

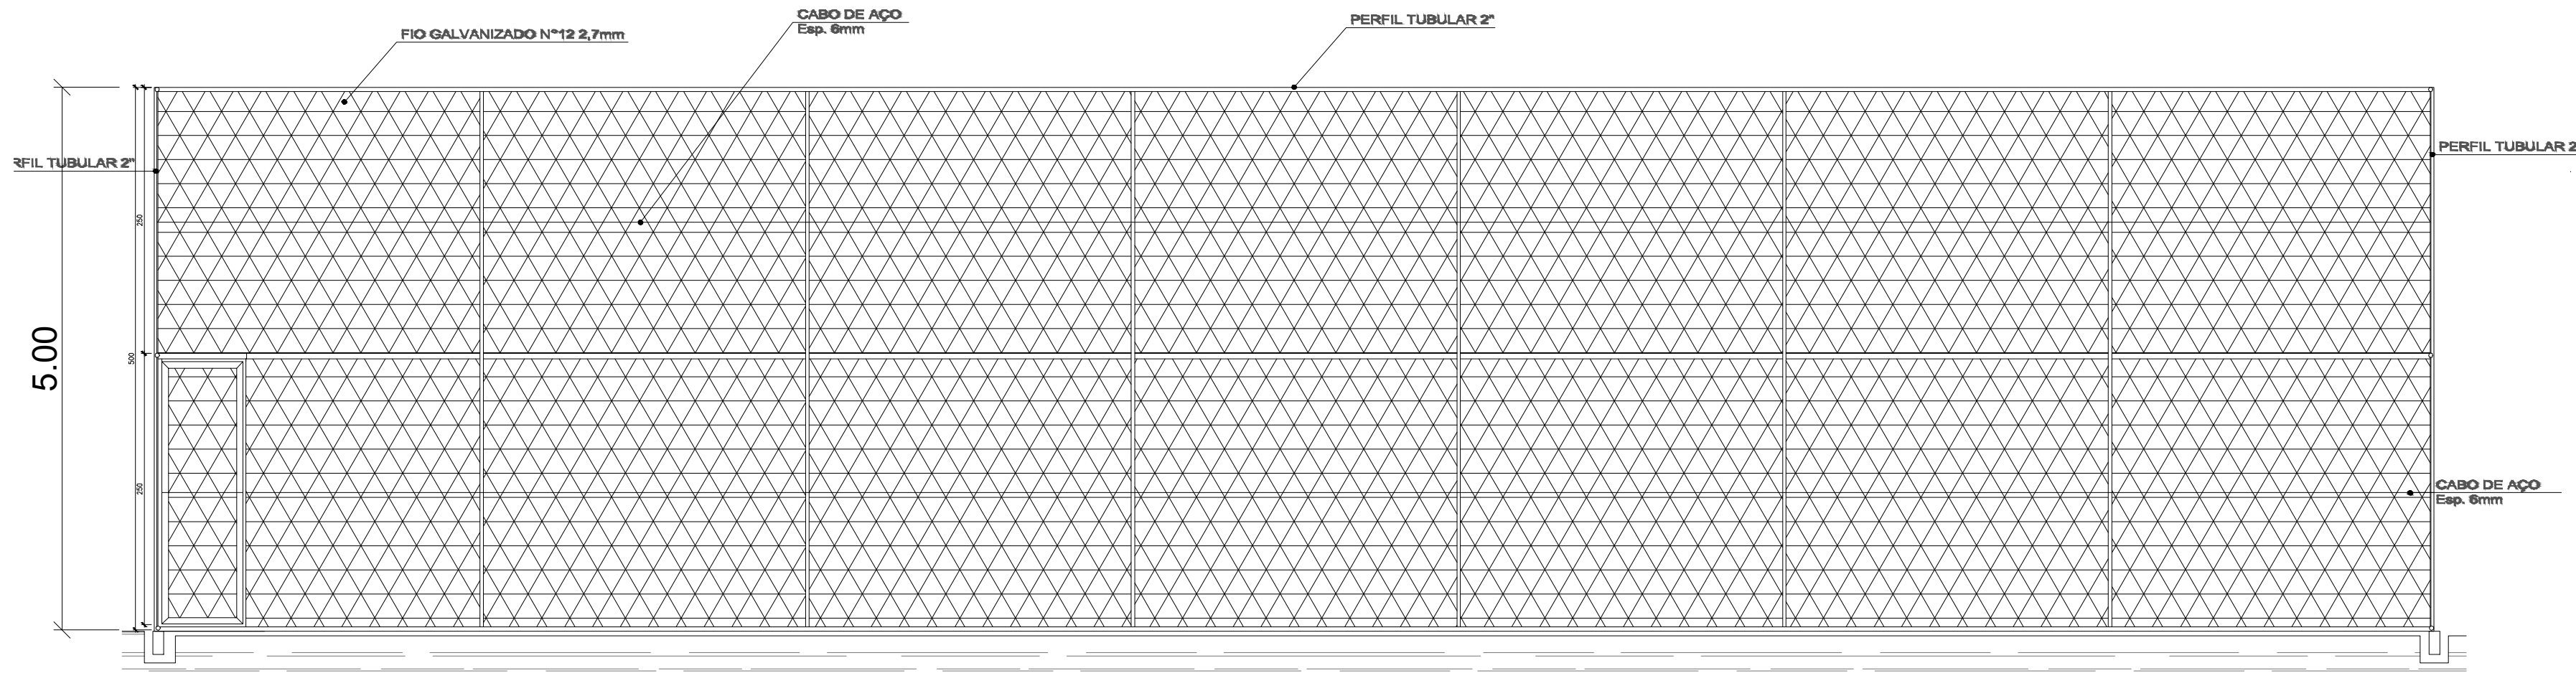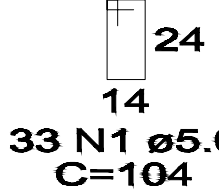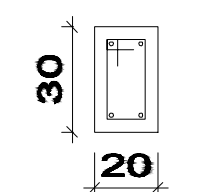


CORTE AA

esc 1:50

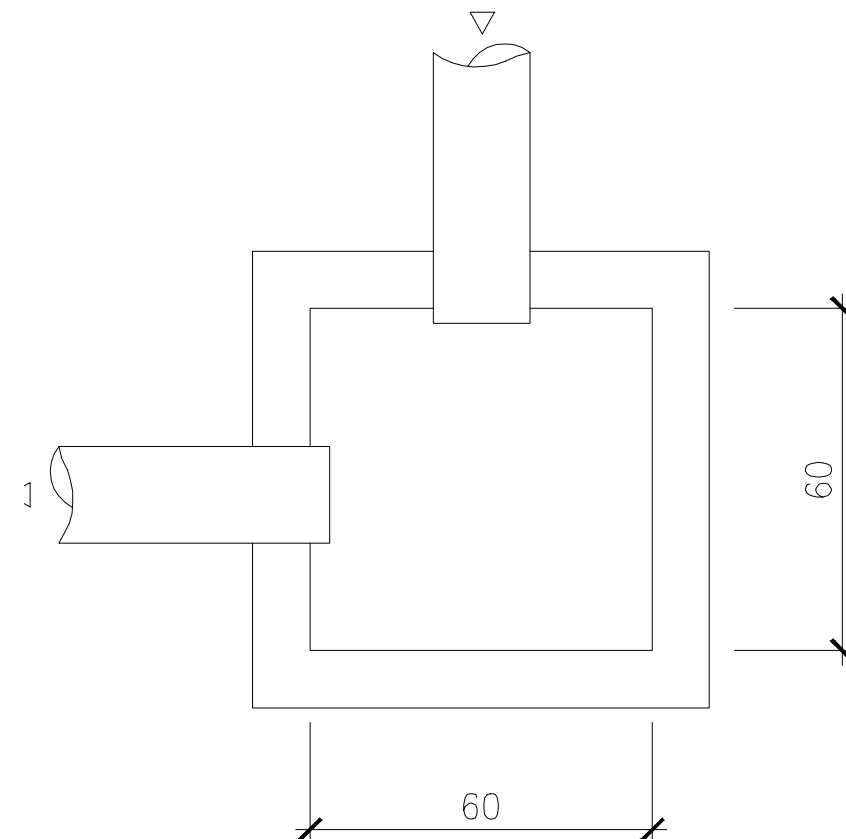

DETALHE CAIXA DE INSPEÇÃO

esc 1:50

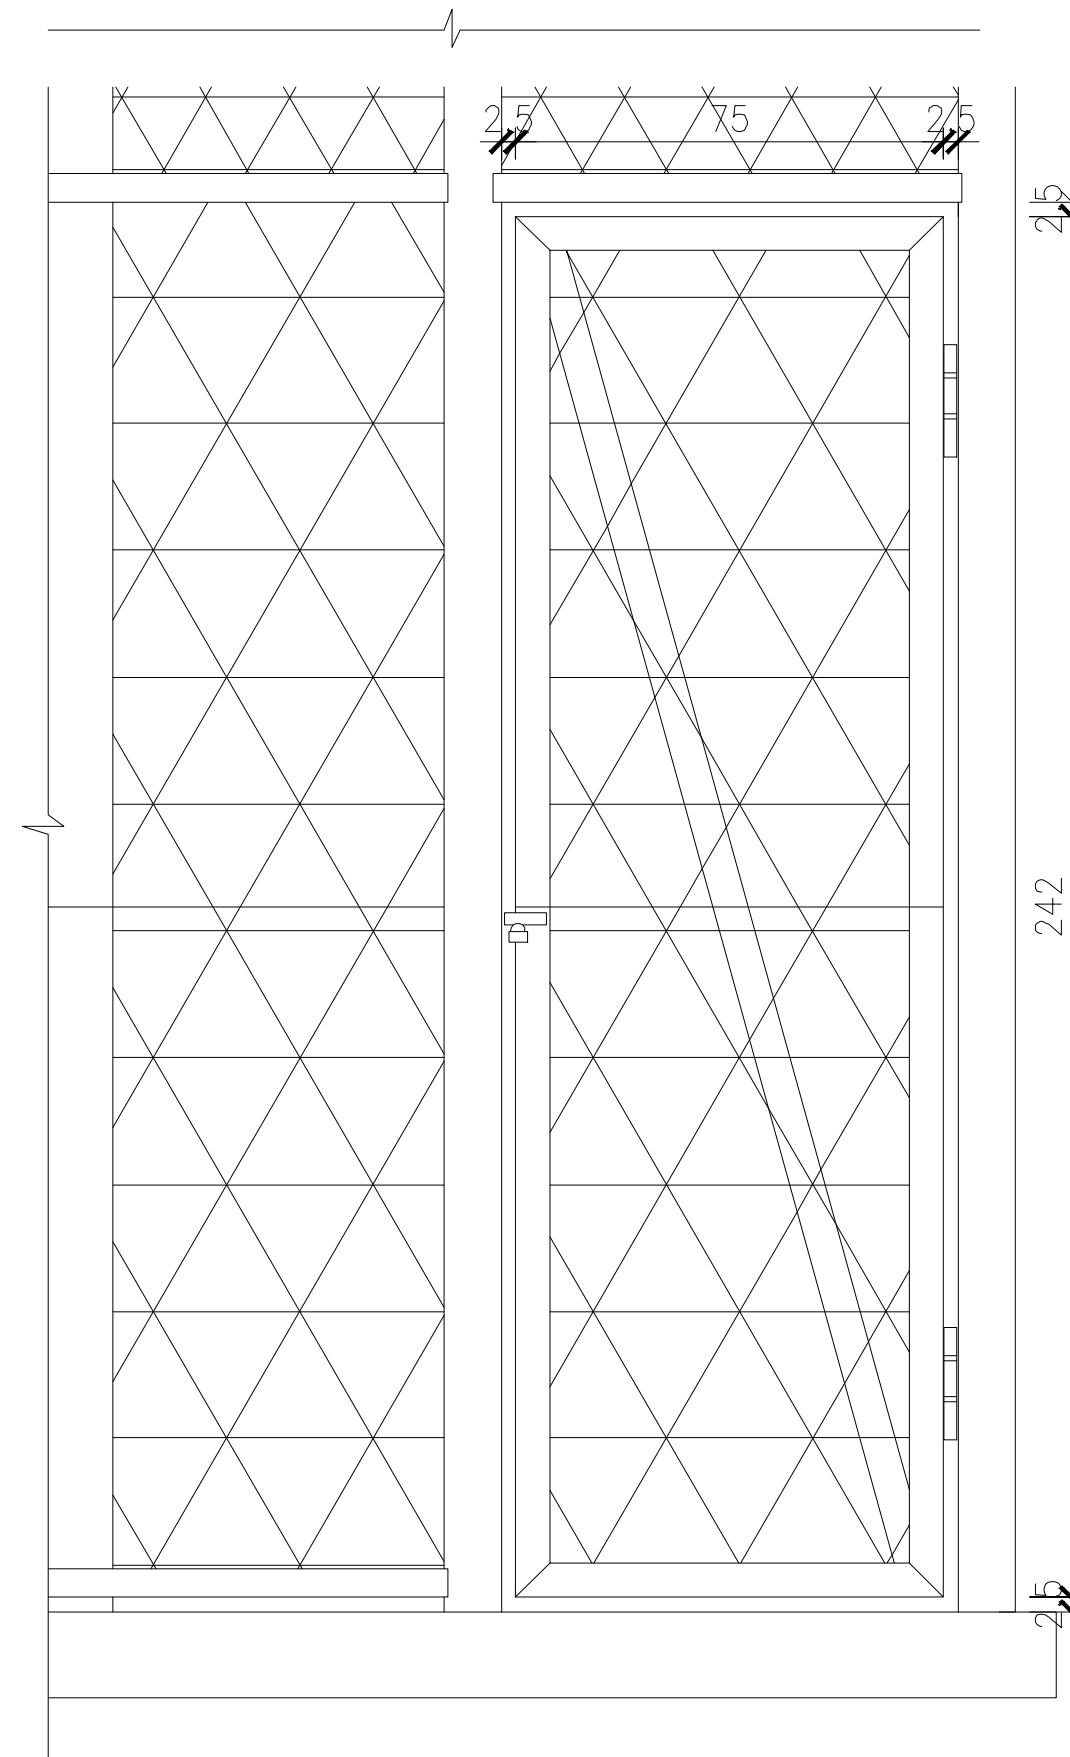

DETALHE PORTÃO

esc 1:50