


Lat. = 602586  
Long. = 9395619

SEDE DE SÃO DOMINGOS DO MARANHÃO/MA

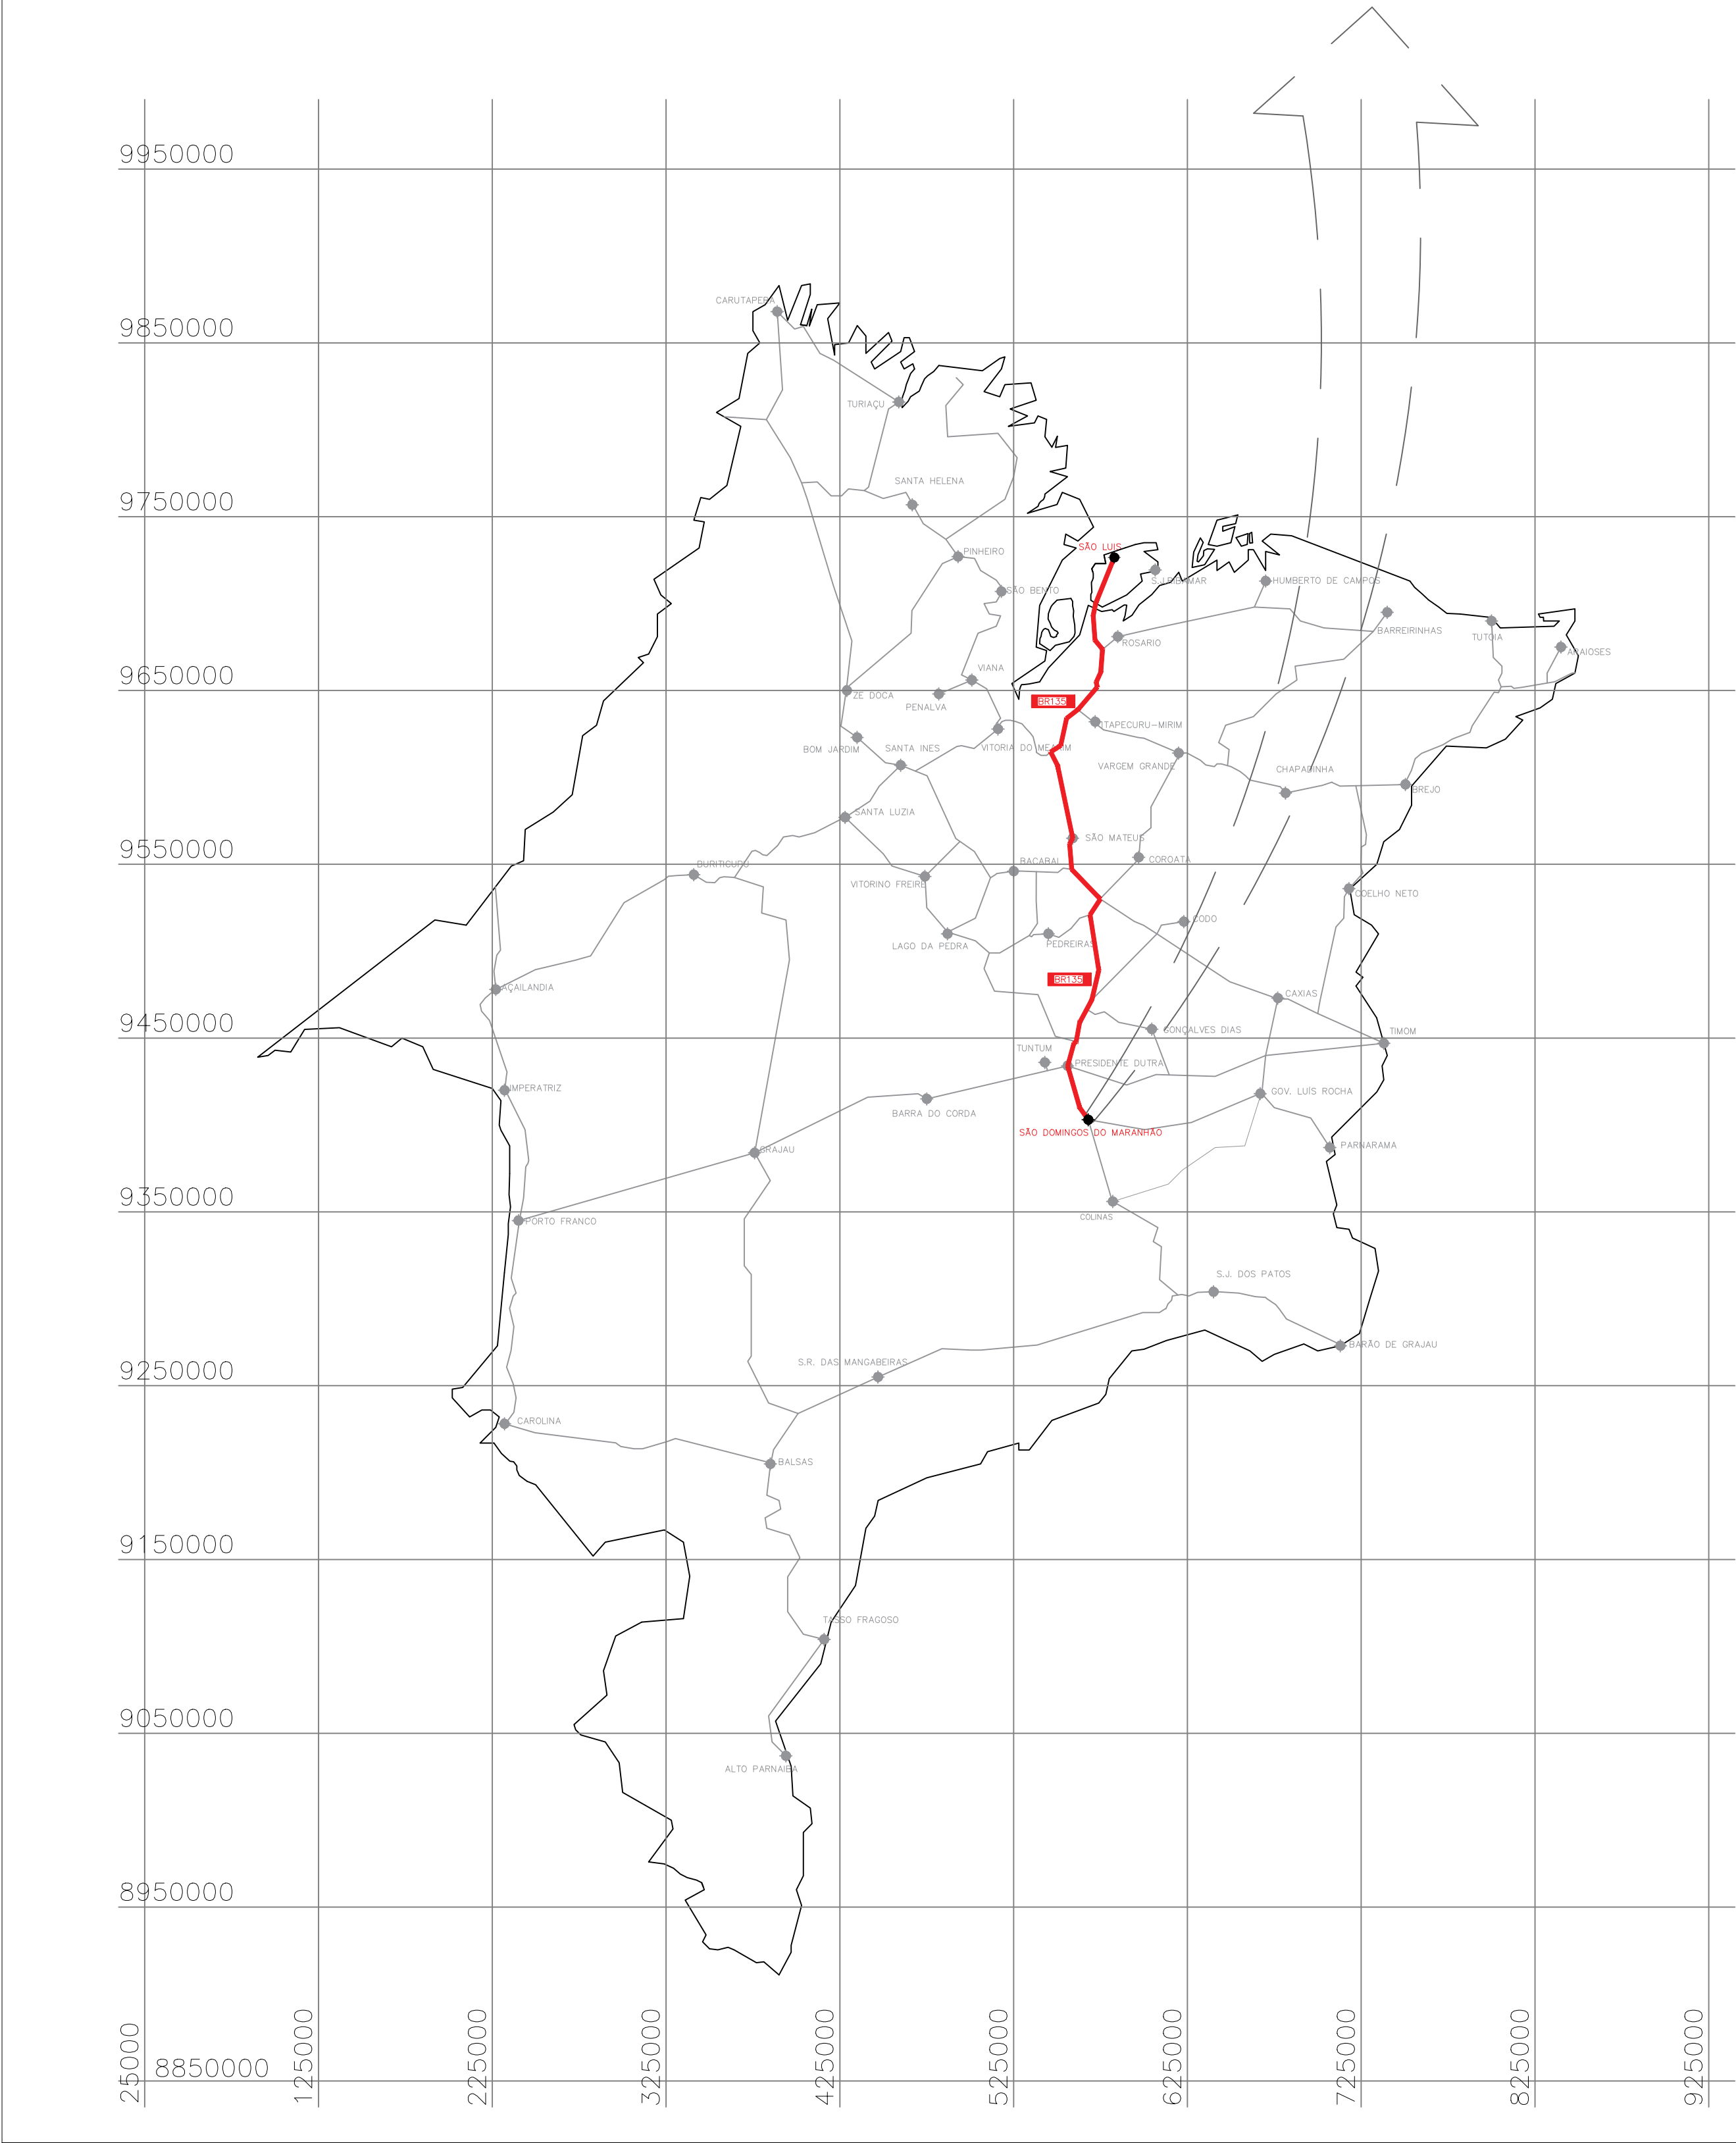


01 MUNICÍPIO EM RELAÇÃO AO ESTADO



02 INTERVENÇÕES EM RELAÇÃO AO MUNICÍPIO

IMAGEM AMPLIADA

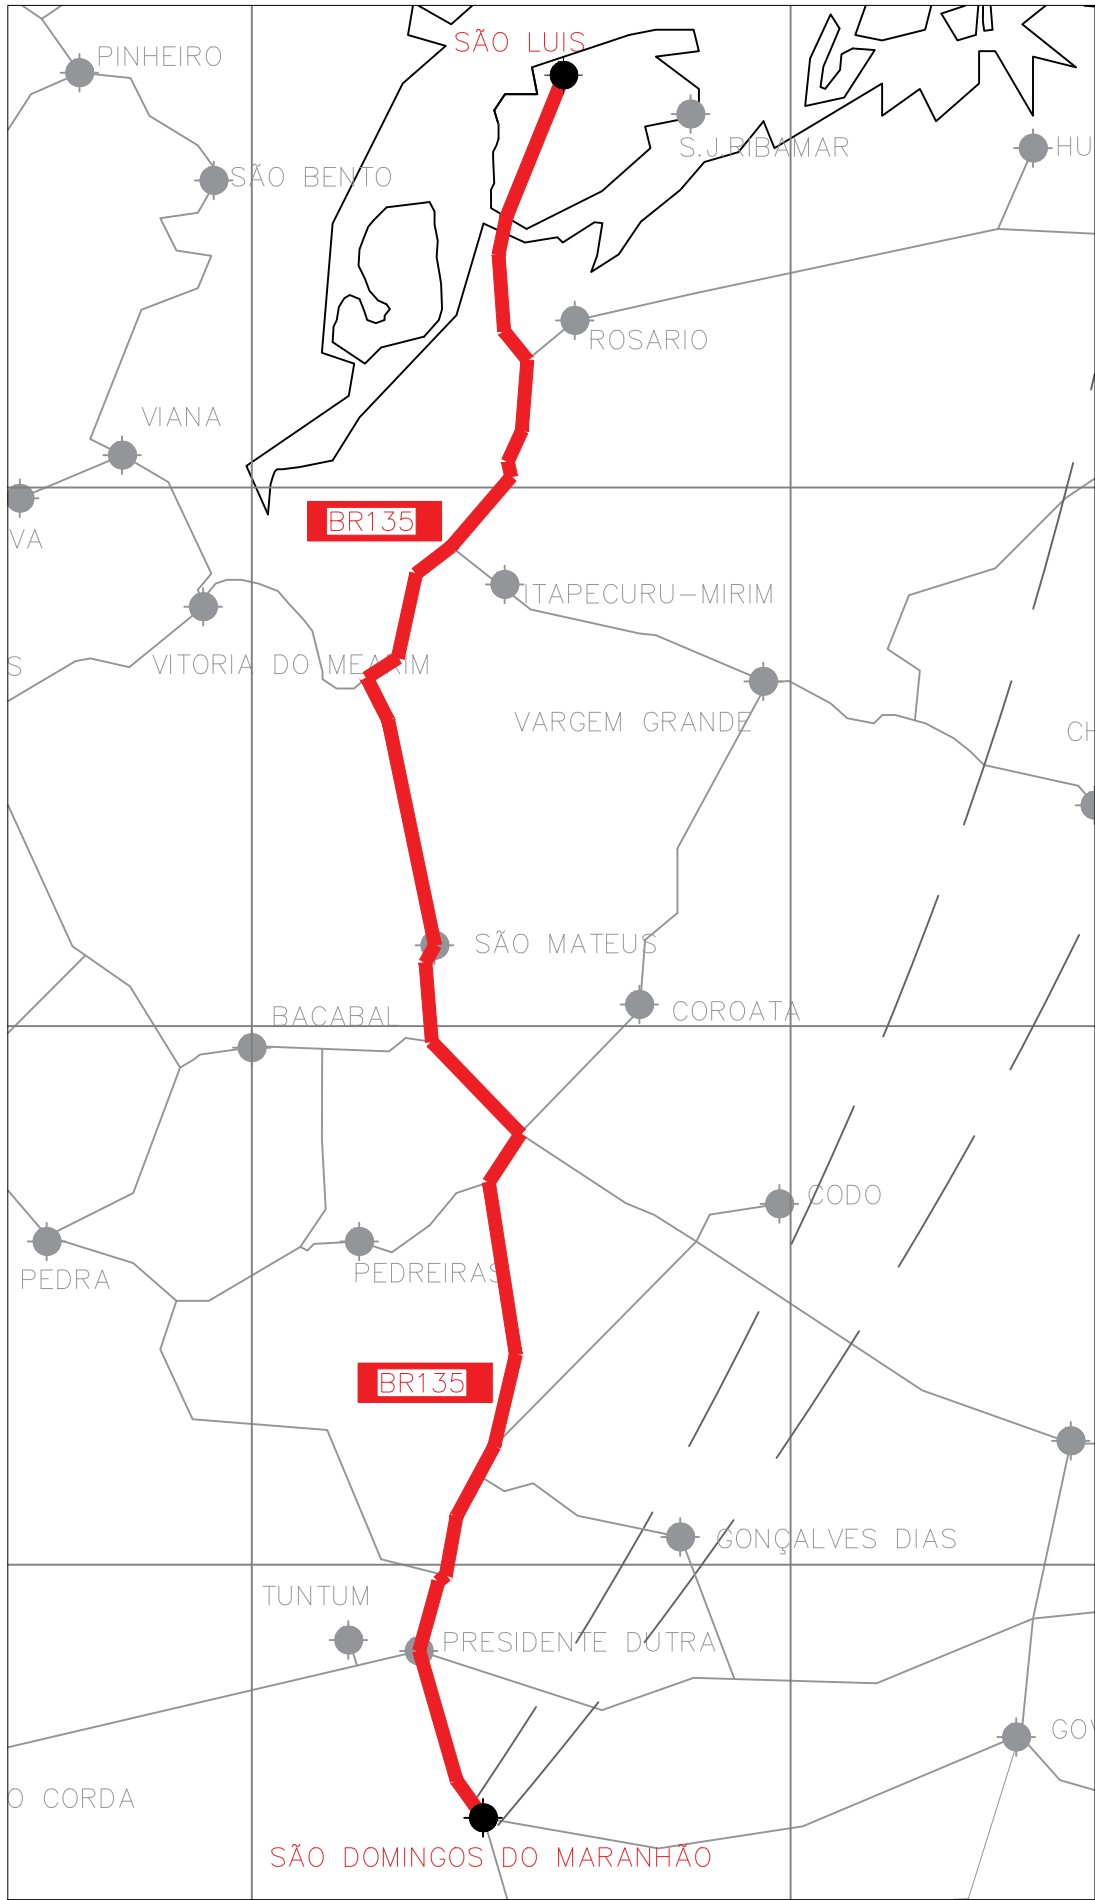

COORDENADAS DO TRECHO A SER PAVIMENTADO - TRECHOS DO POVOADO BACUPARI

| Pn | DESCRIÇÃO - RUA VARANDADO | E         | S          | EXTENSÃO DA OBRA |
|----|---------------------------|-----------|------------|------------------|
| P1 | INÍCIO DO TRECHO          | 564770.92 | 9381151.85 | 600,00m          |
| P2 | FIM DO TRECHO             | 564630.00 | 9380587.00 |                  |

EXTENSÃO TOTAL: 600.00 Metros // 0.60 Km

| PAVIMENTAÇÃO ASFÁLTICA EM VIAS                        |                                                                         |                 |             |
|-------------------------------------------------------|-------------------------------------------------------------------------|-----------------|-------------|
| PREFEITURA MUNICIPAL DE SÃO DOMINGOS DO MARANHÃO - MA |                                                                         |                 |             |
| TÍTULO:                                               | LOCALIZAÇÃO DAS OBRAS EM RELAÇÃO AO ESTADO                              | DATA:           | FEV/2024    |
| RESPONSÁVEL TÉCNICO:                                  | JOSÉ ELIOMAR FERREIRA DE JESUS JÚNIOR                                   | CREA:           | 111672193-7 |
| DESENHO:                                              | GUILHERME                                                               | EXTENSÃO (m):   | 600,00m     |
| ENDEREÇO:                                             | RUA DO VARANDADO, NO MUNICÍPIO DE SÃO DOMINGOS DO MARANHÃO - MA         | EXTENSÃO (Km):  | 0,60 Km     |
| OBJETO:                                               | PAVIMENTAÇÃO ASFÁLTICA EM VIAS NA SEDE DE SÃO DOMINGOS DO MARANHÃO - MA | Nº DA PROPOSTA: | 072044/2023 |
| RESPONSÁVEL PELO PROPOSTANTE:                         | KLEBER ALVES DE ANDRADE                                                 | FOLHA:          | 01/01       |
|                                                       |                                                                         | ESCALA:         | SEM ESCALA  |