



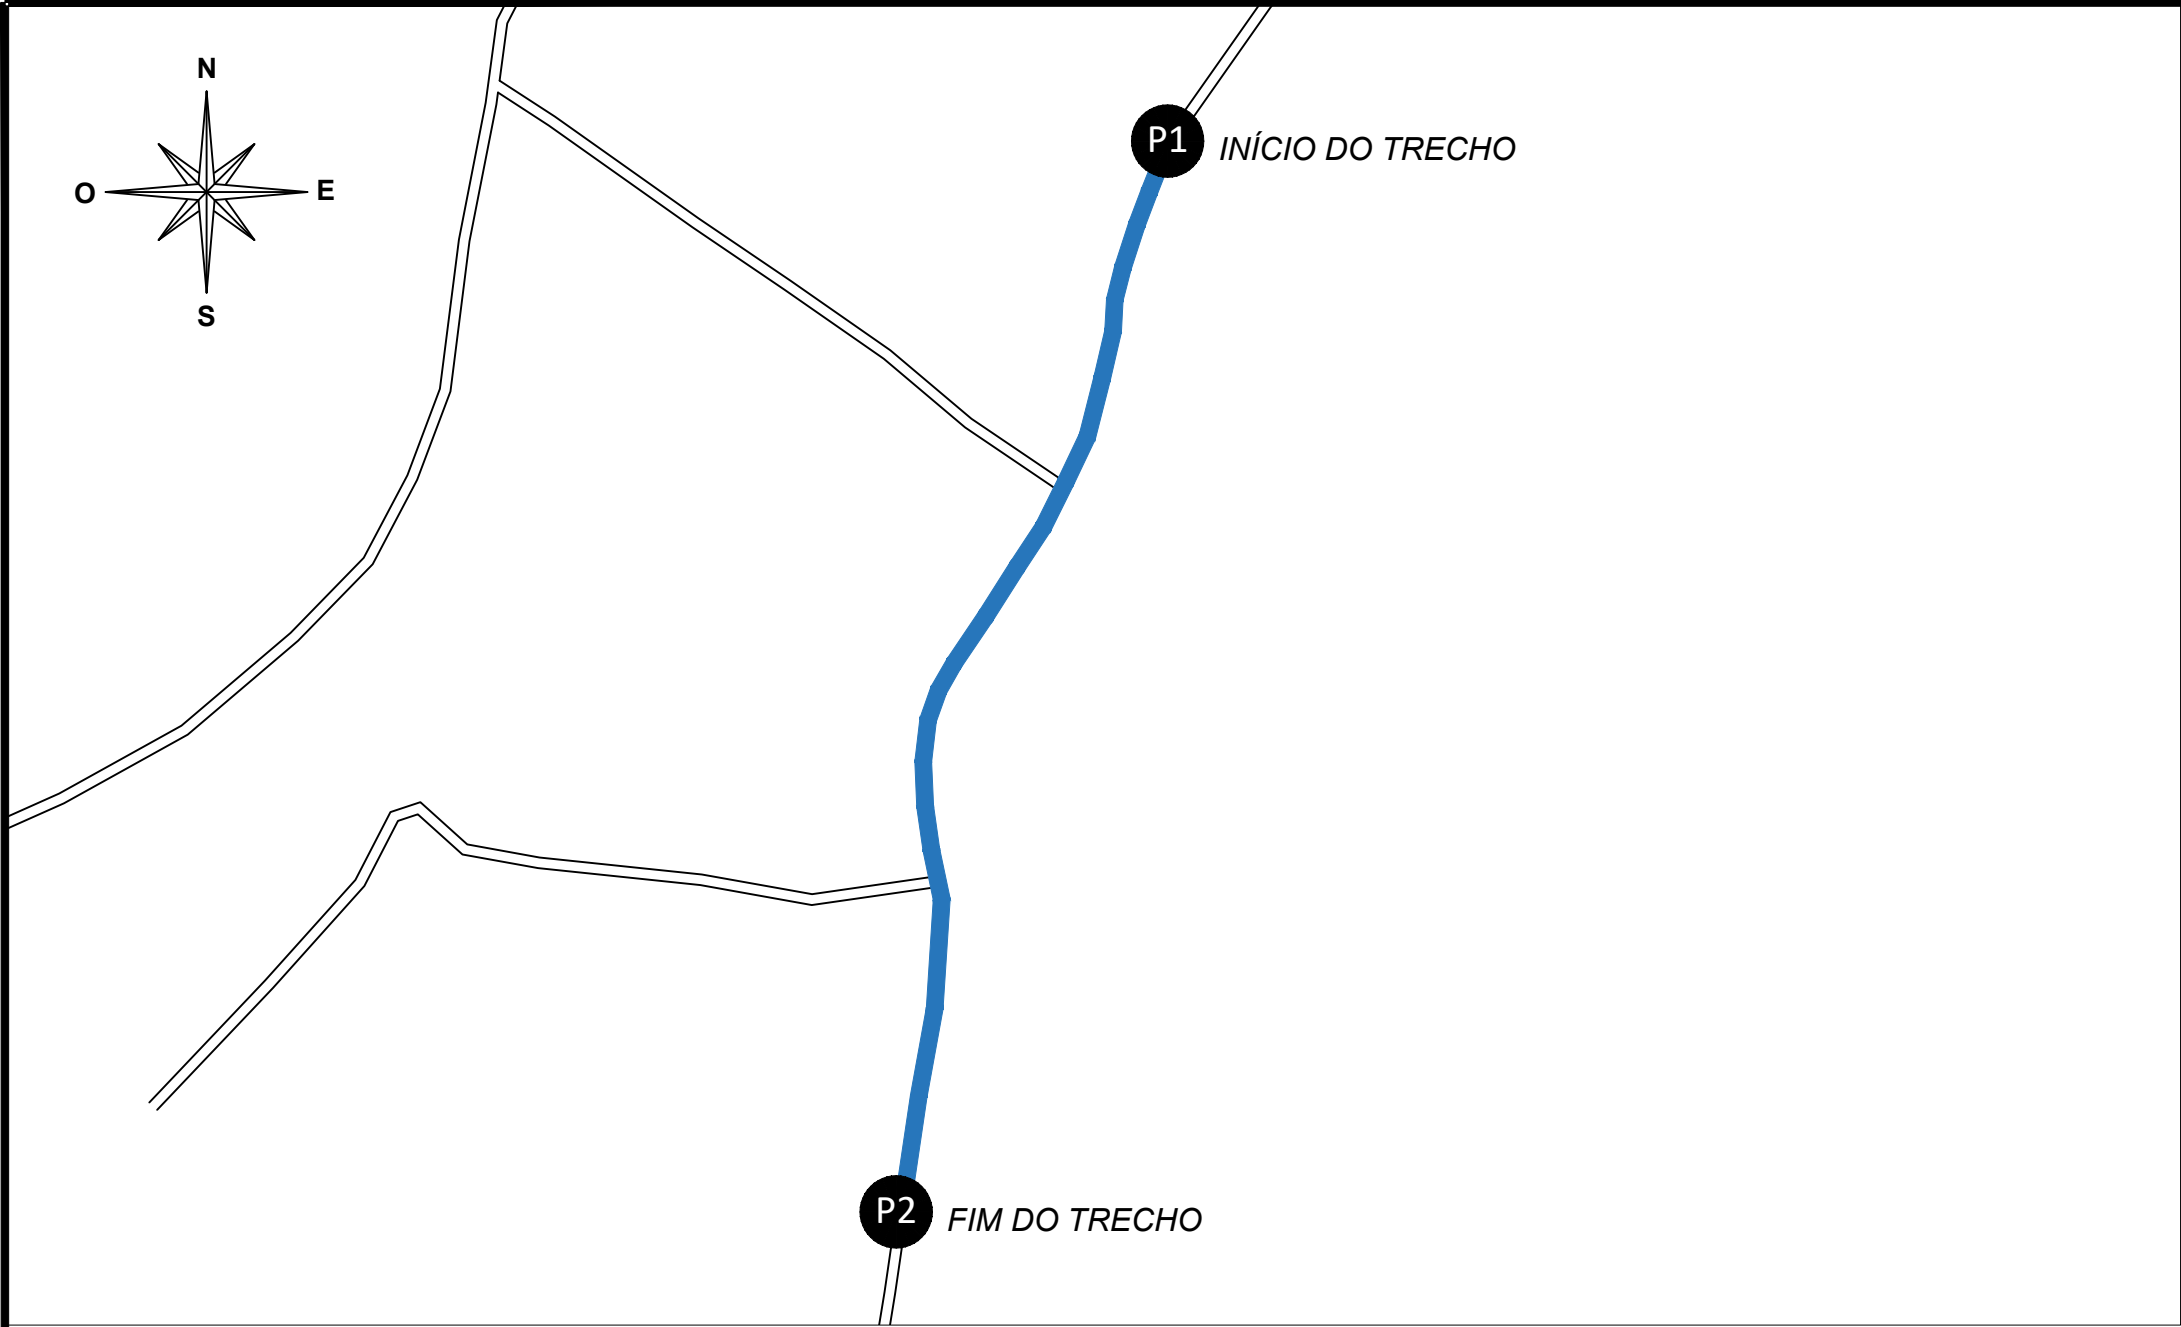

TRECHO QUE SERÁ PAVIMENTADO: RUA DO VARANDADO

TOTAL DA EXTENSÃO COM LARGURA DE 9,30 METROS É DE 600,00 METROS

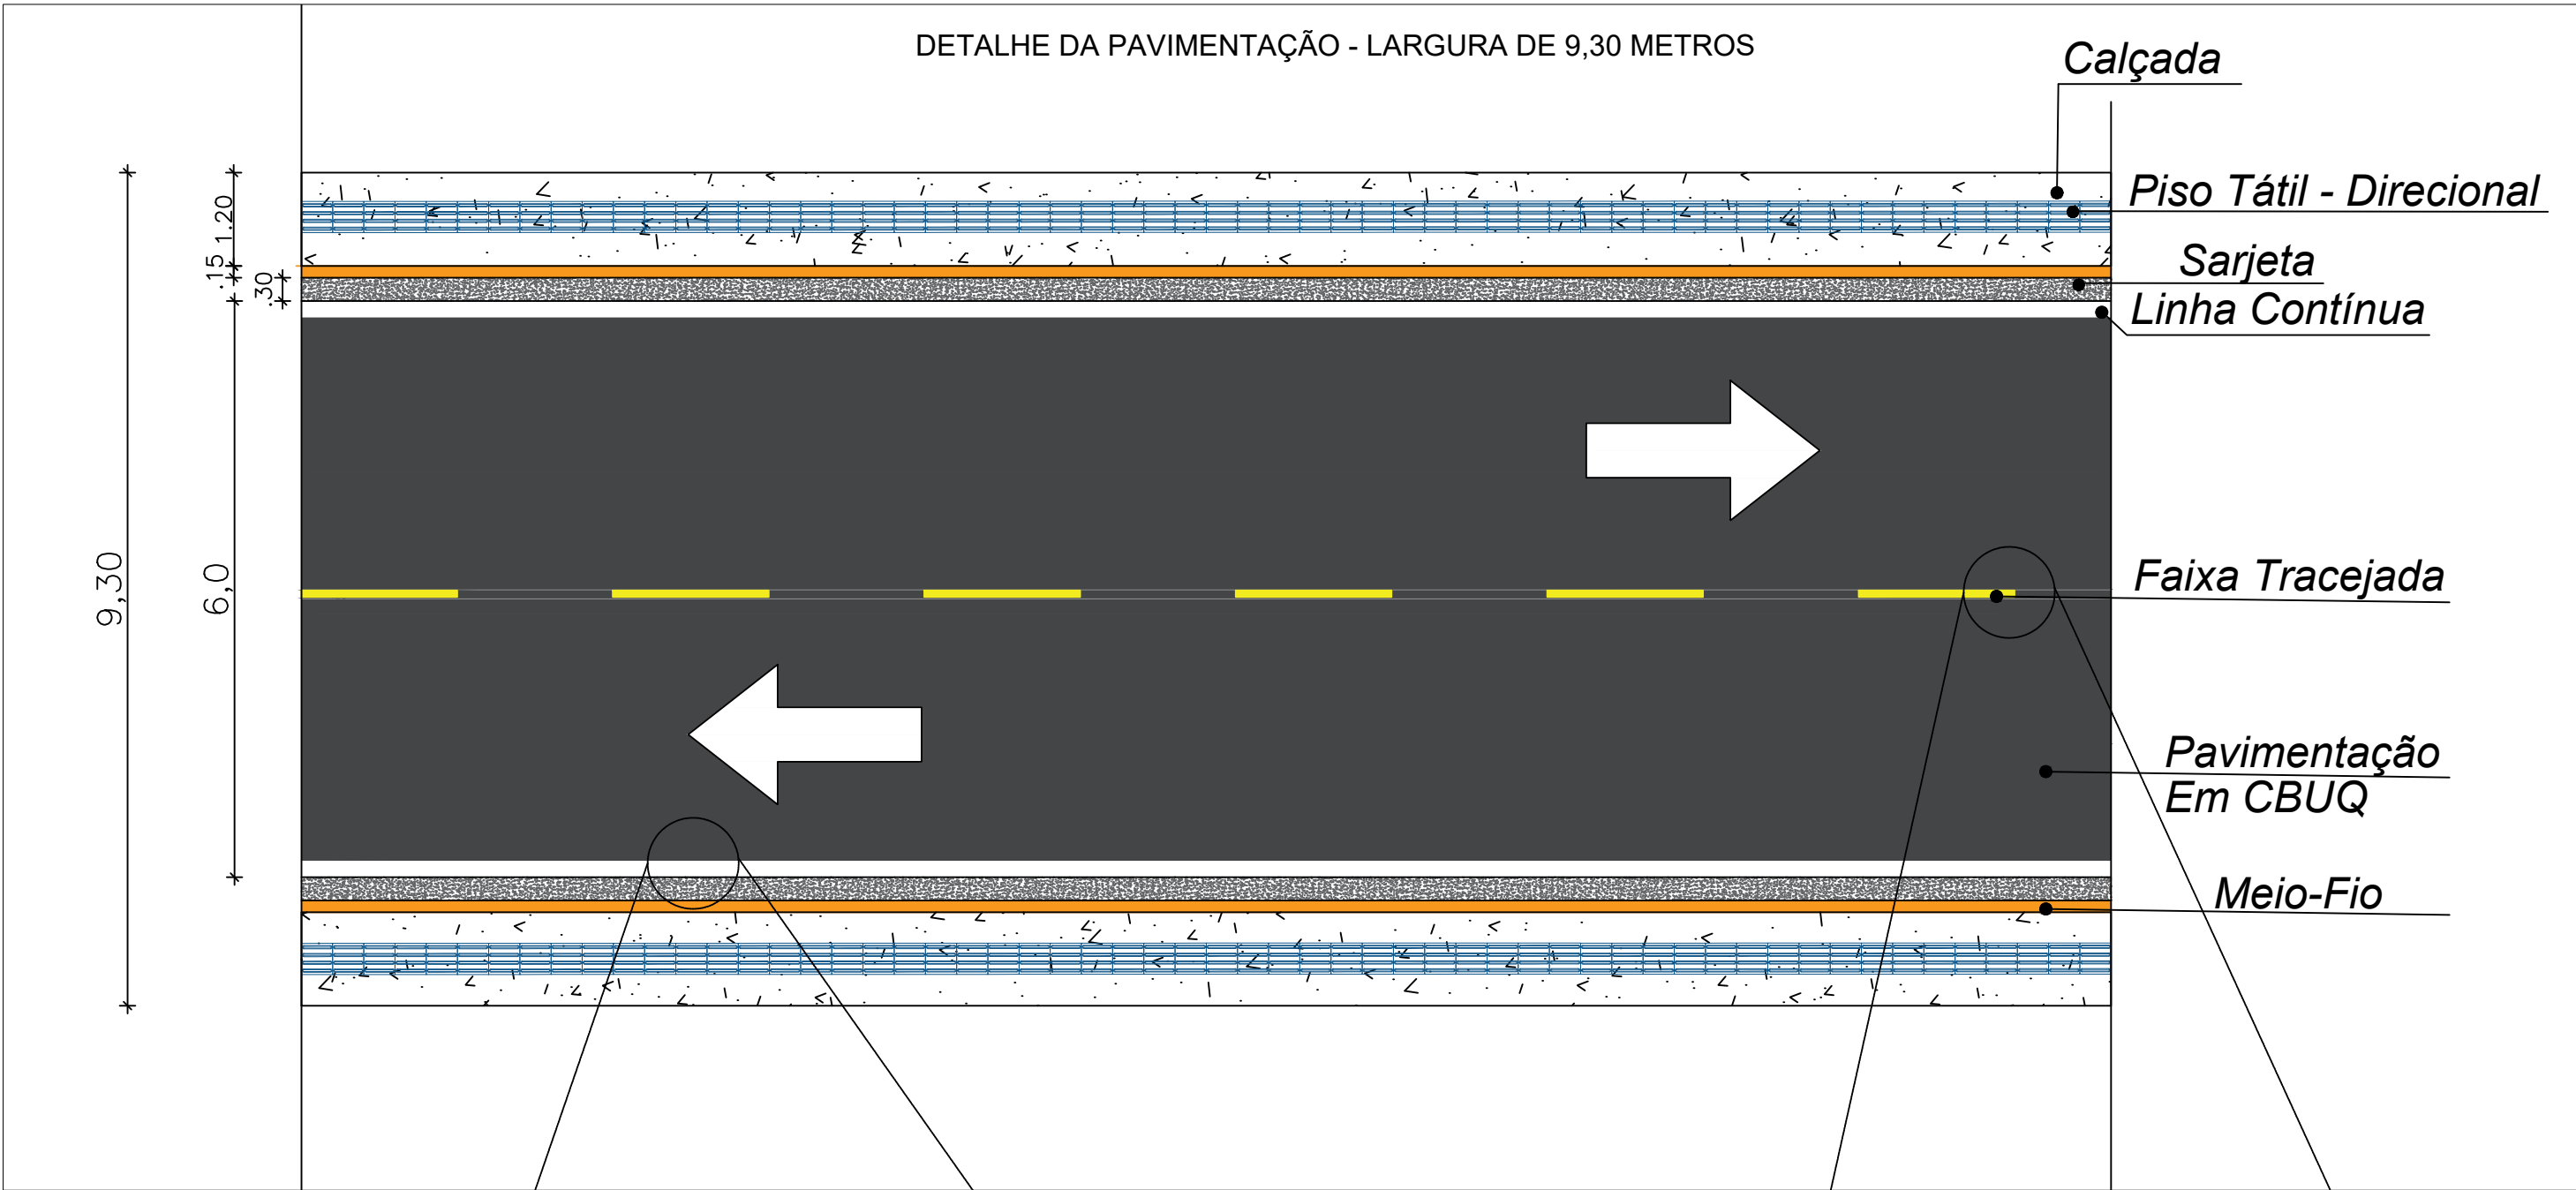


COR : BRANCA - e=12cm

DETALHE DA FAIXA CONTINUA BRANCA

COR : AMARELA - e=12cm


DETALHE DA FAIXA TRACEJADA AMARELA

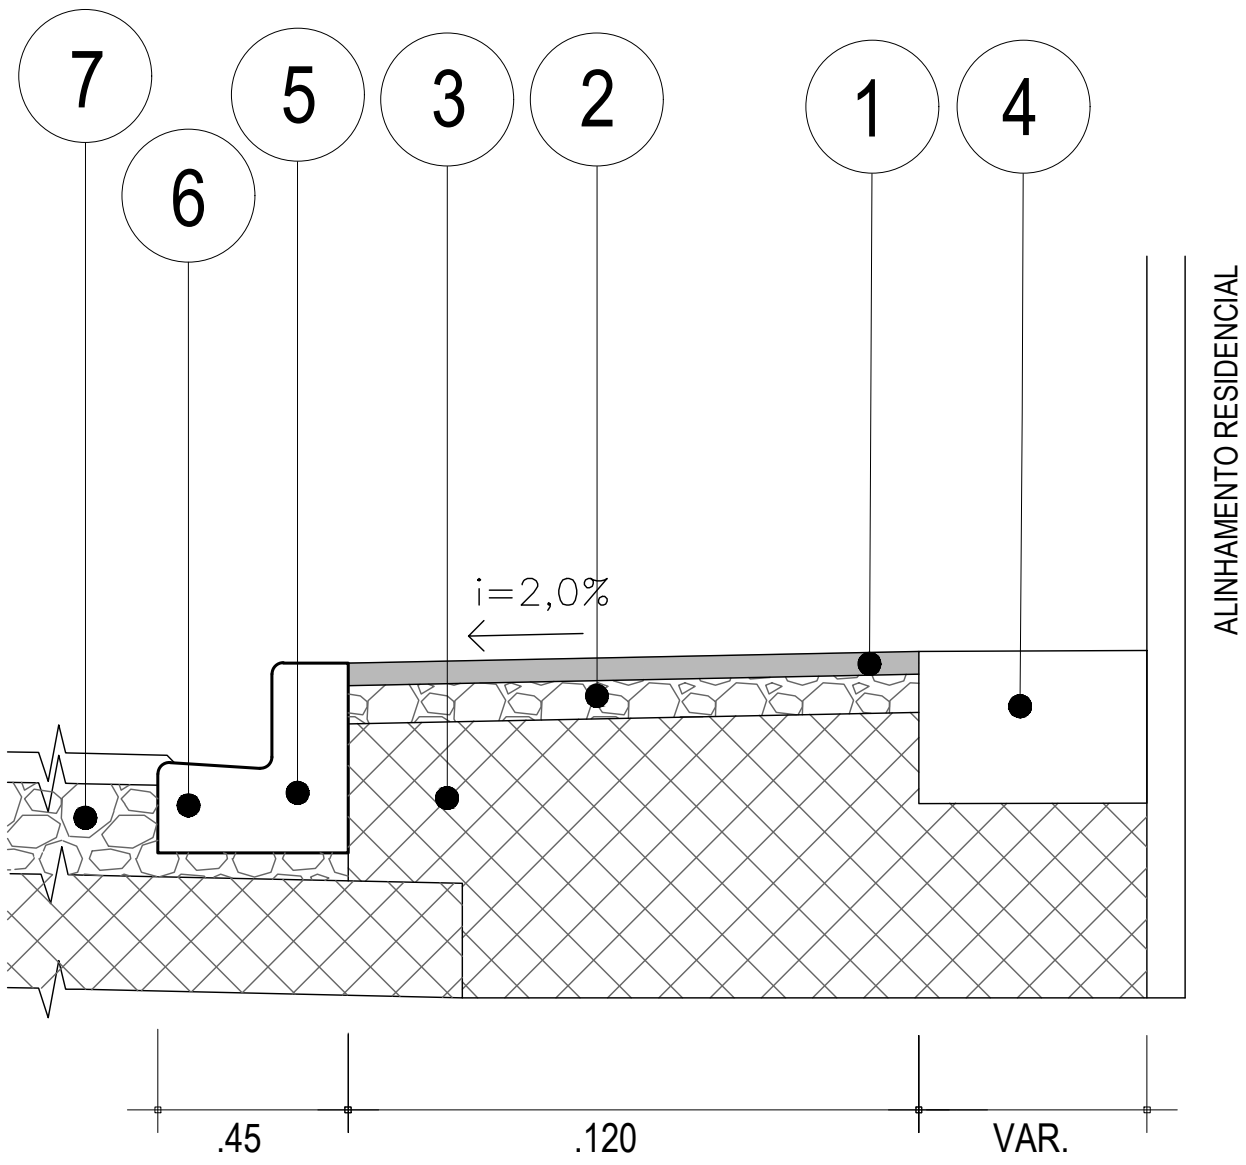



## SEÇÃO - TIPO PASSEIO

- 1 - CALÇADA EM PISO DE CONCRETO - MOLDADO IN LOCO
- 2 - BASE DA CALÇADA EM BRITA DRADUADA - NÃO ARMADO
- 3 - ATERRO DE PASSEIO COM SOLO PROVENIENTE DA PRÓPRIA VIA
- 4 - LINHA GUIA
- 5 - MEIO-FIO MOLDADO IN LOCO - COM EXTRUSORA - BASE DE 15 CM
- 6 - SARJETA DE CONCRETO - MOLDADO IN LOCO - BASE DE 30 CM
- 7 - ESTRUTURA DO PAVIMENTO CBUQ

## CORTE TRANSVERSAL - LARGURA DE 9,30 METROS

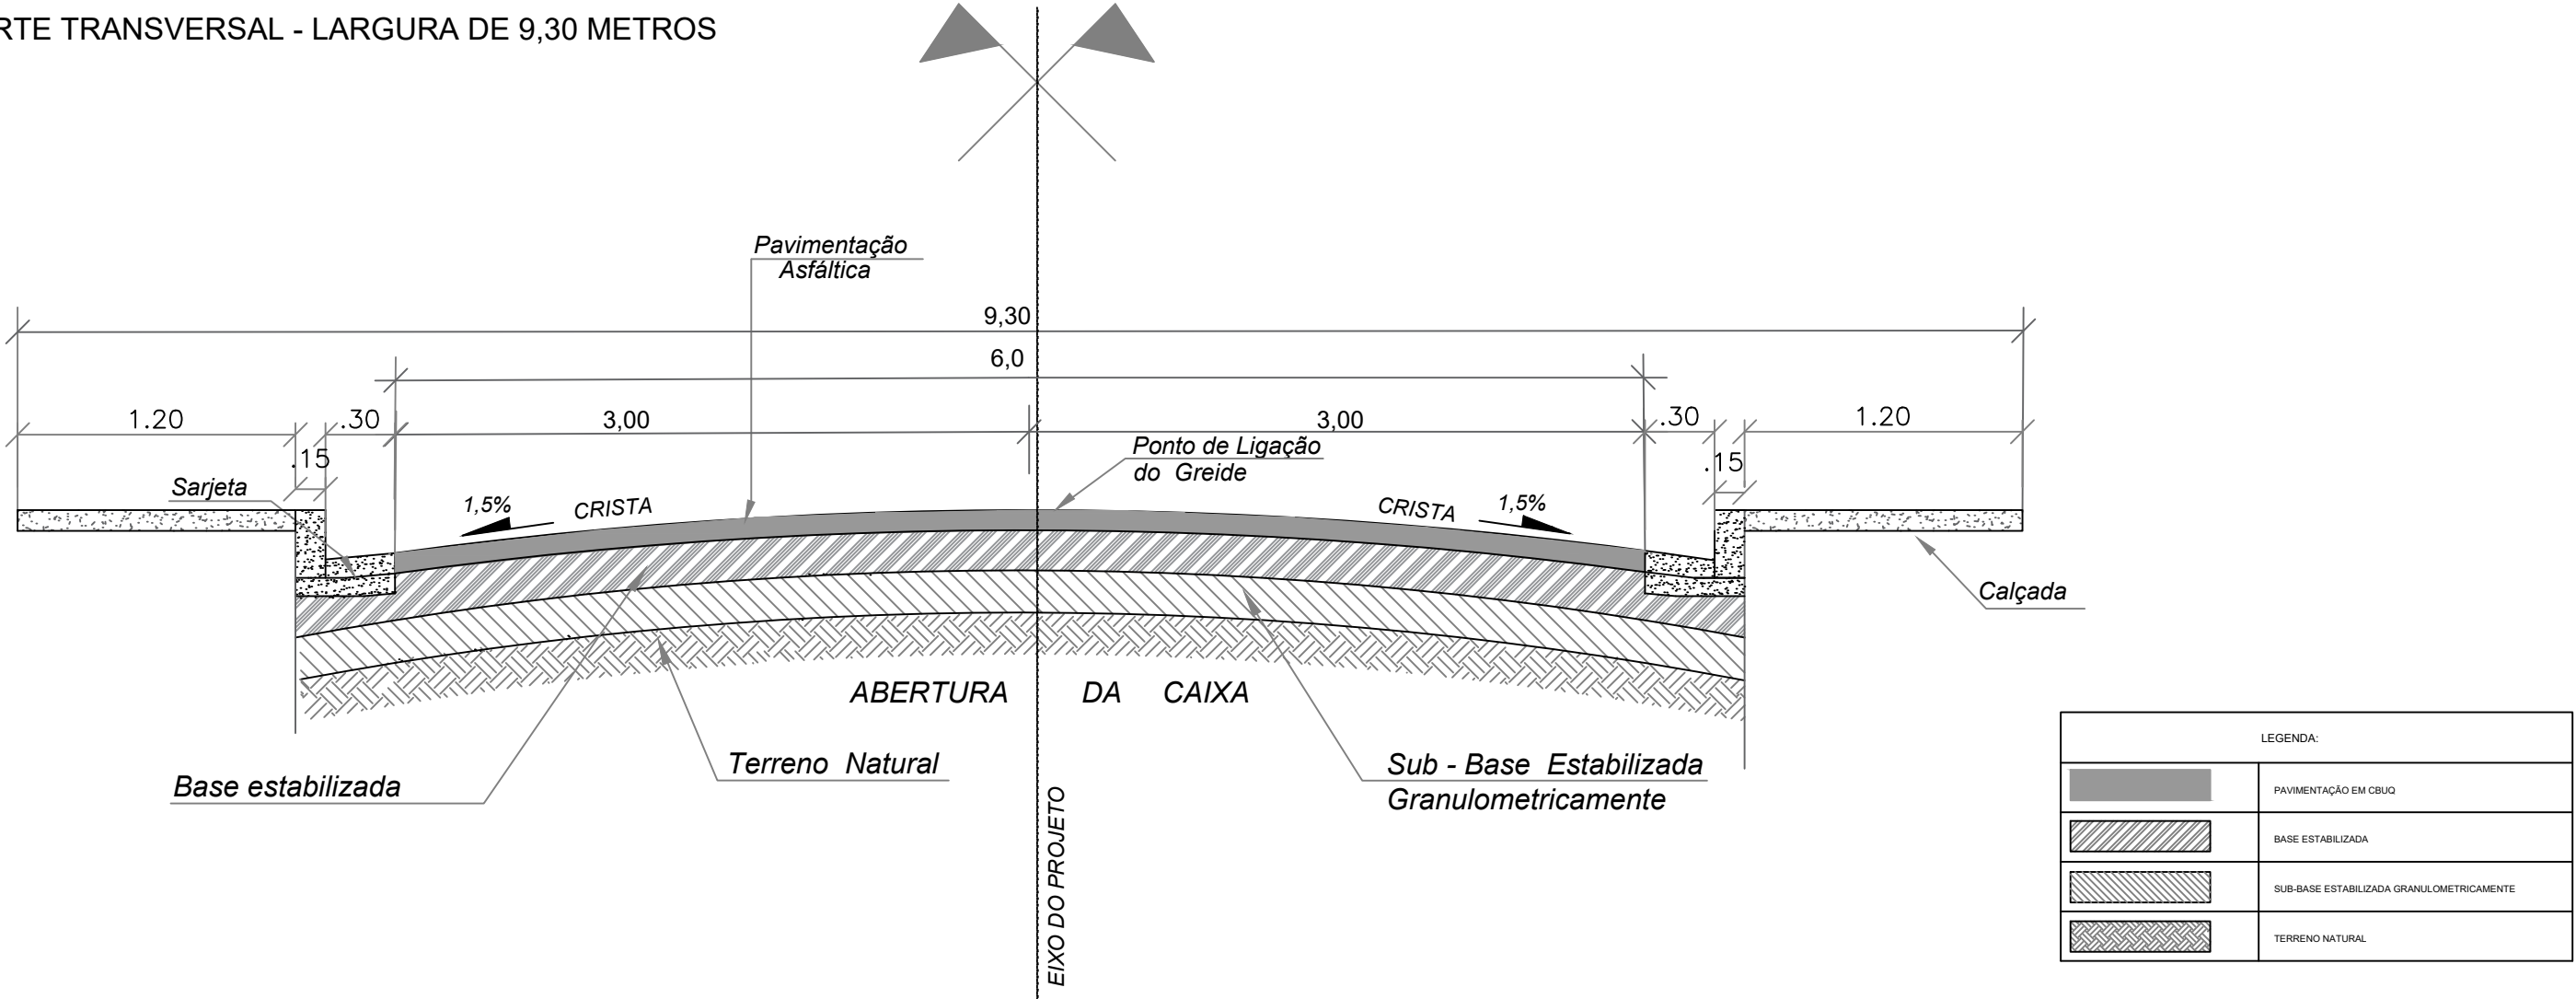


## DETALHE DA PAVIMENTAÇÃO

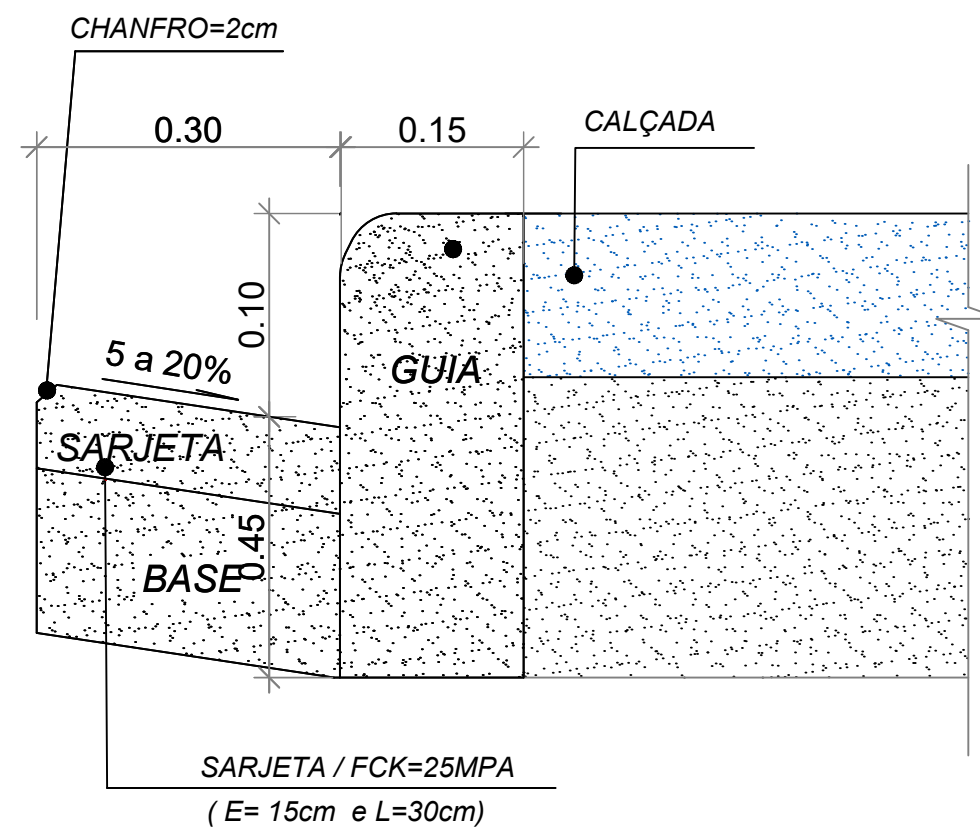
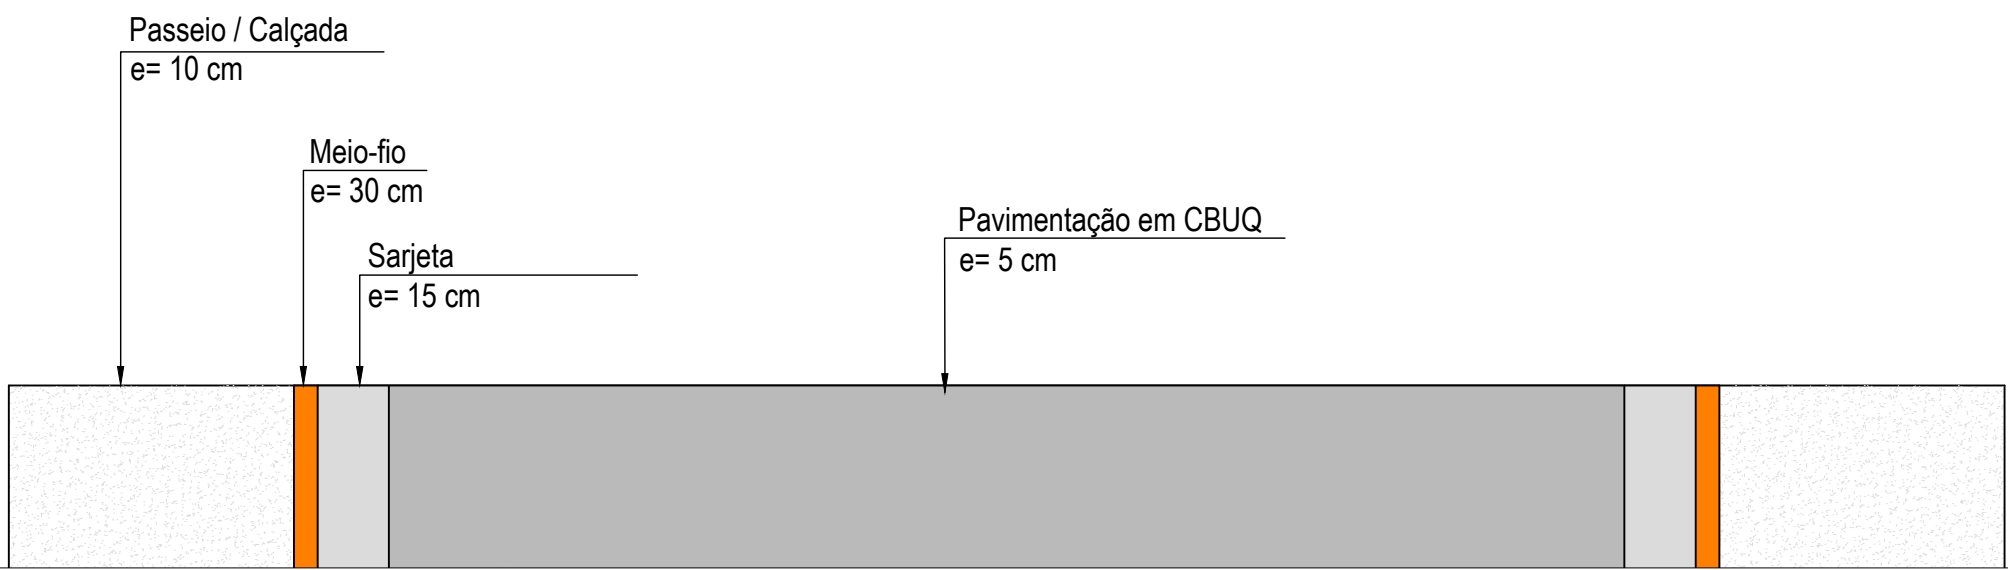


DETALHE - VISTA DE MEIO FIO E SARJETA  
S/ ESCALA



| PAVIMENTAÇÃO ASFÁLTICA EM VIAS                                                  |                             |                        |  |
|---------------------------------------------------------------------------------|-----------------------------|------------------------|--|
| PREFEITURA MUNICIPAL DE SÃO DOMINGOS DO MARANHÃO - MA                           |                             |                        |  |
| TÍTULO: PROJETO DE PAVIMENTAÇÃO E DETALHES                                      | DATA: ABR/2024              |                        |  |
| RESPONSÁVEL TÉCNICO: JOSÉ ELIOMAR FERREIRA DE JESUS JÚNIOR                      | CREA: 111672193-7           | DESENHO: GUILHERME     |  |
| ENDEREÇO: RUA DO VARANDADO, NO MUNICÍPIO DE SÃO DOMINGOS DO MARANHÃO - MA       | EXTENSÃO (m): 600,00m       | EXTENSÃO (Km): 0,60 Km |  |
| OBJETO: PAVIMENTAÇÃO ASFÁLTICA EM VIAS NA SEDE DE SÃO DOMINGOS DO MARANHÃO - MA | Nº DA PROPOSTA: 072044/2023 | FOLHA: 01/02           |  |
| RESPONSÁVEL PELO PROPOSTANTE: KLEBER ALVES DE ANDRADE                           | ESCALA: SEM ESCALA          |                        |  |

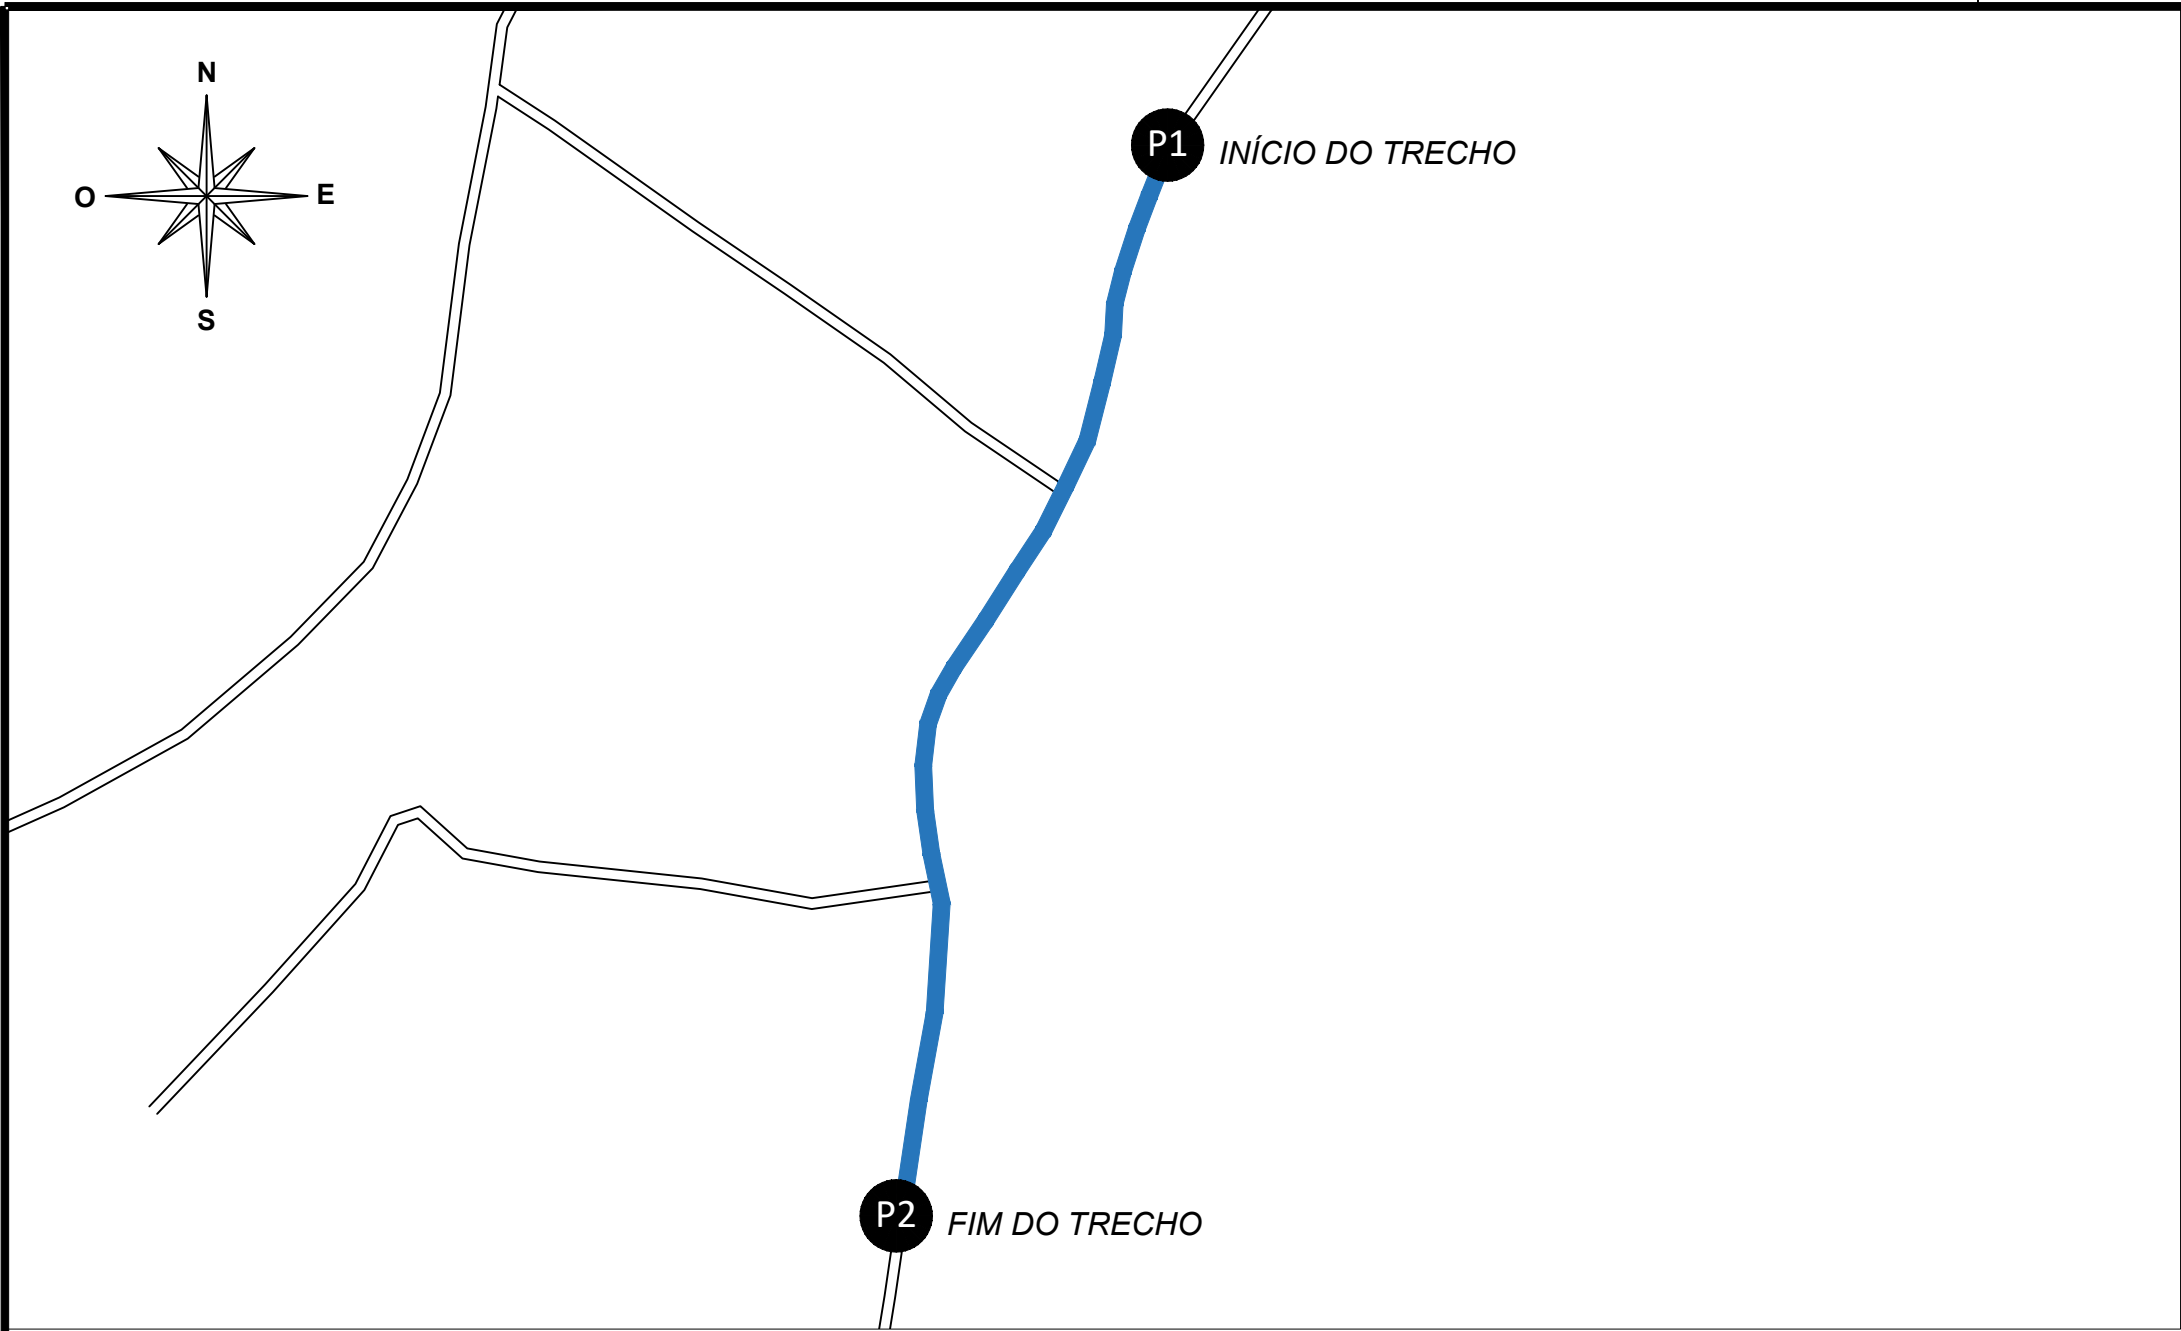

TRECHO QUE SERÁ PAVIMENTADO: RUA DO VARANDADO  
TOTAL DA EXTENSÃO COM LARGURA DE 9,30 METROS É DE 600,00 METROS

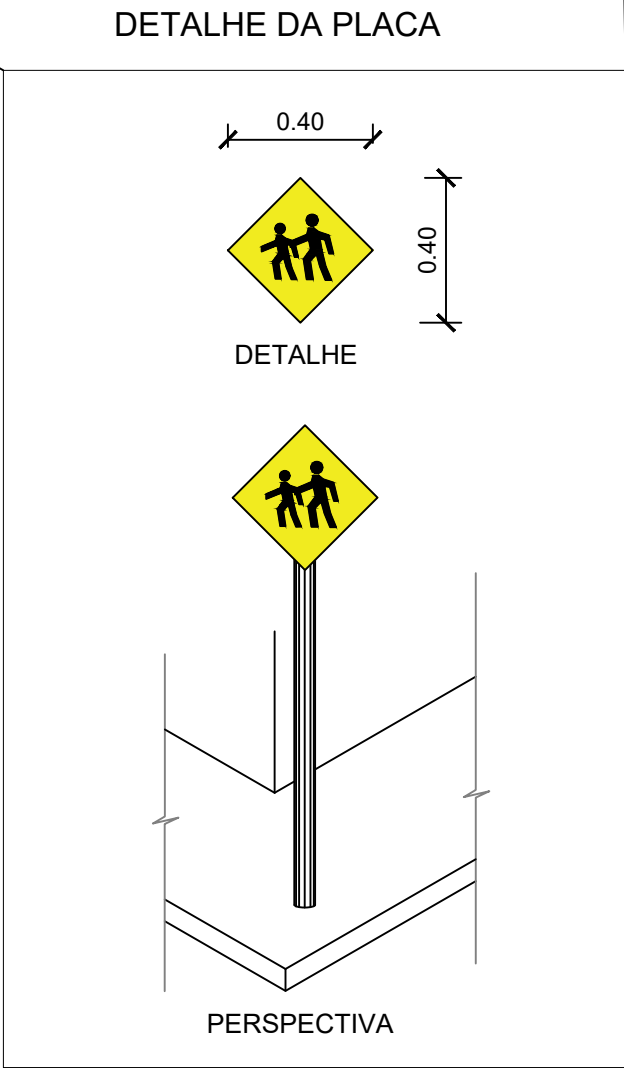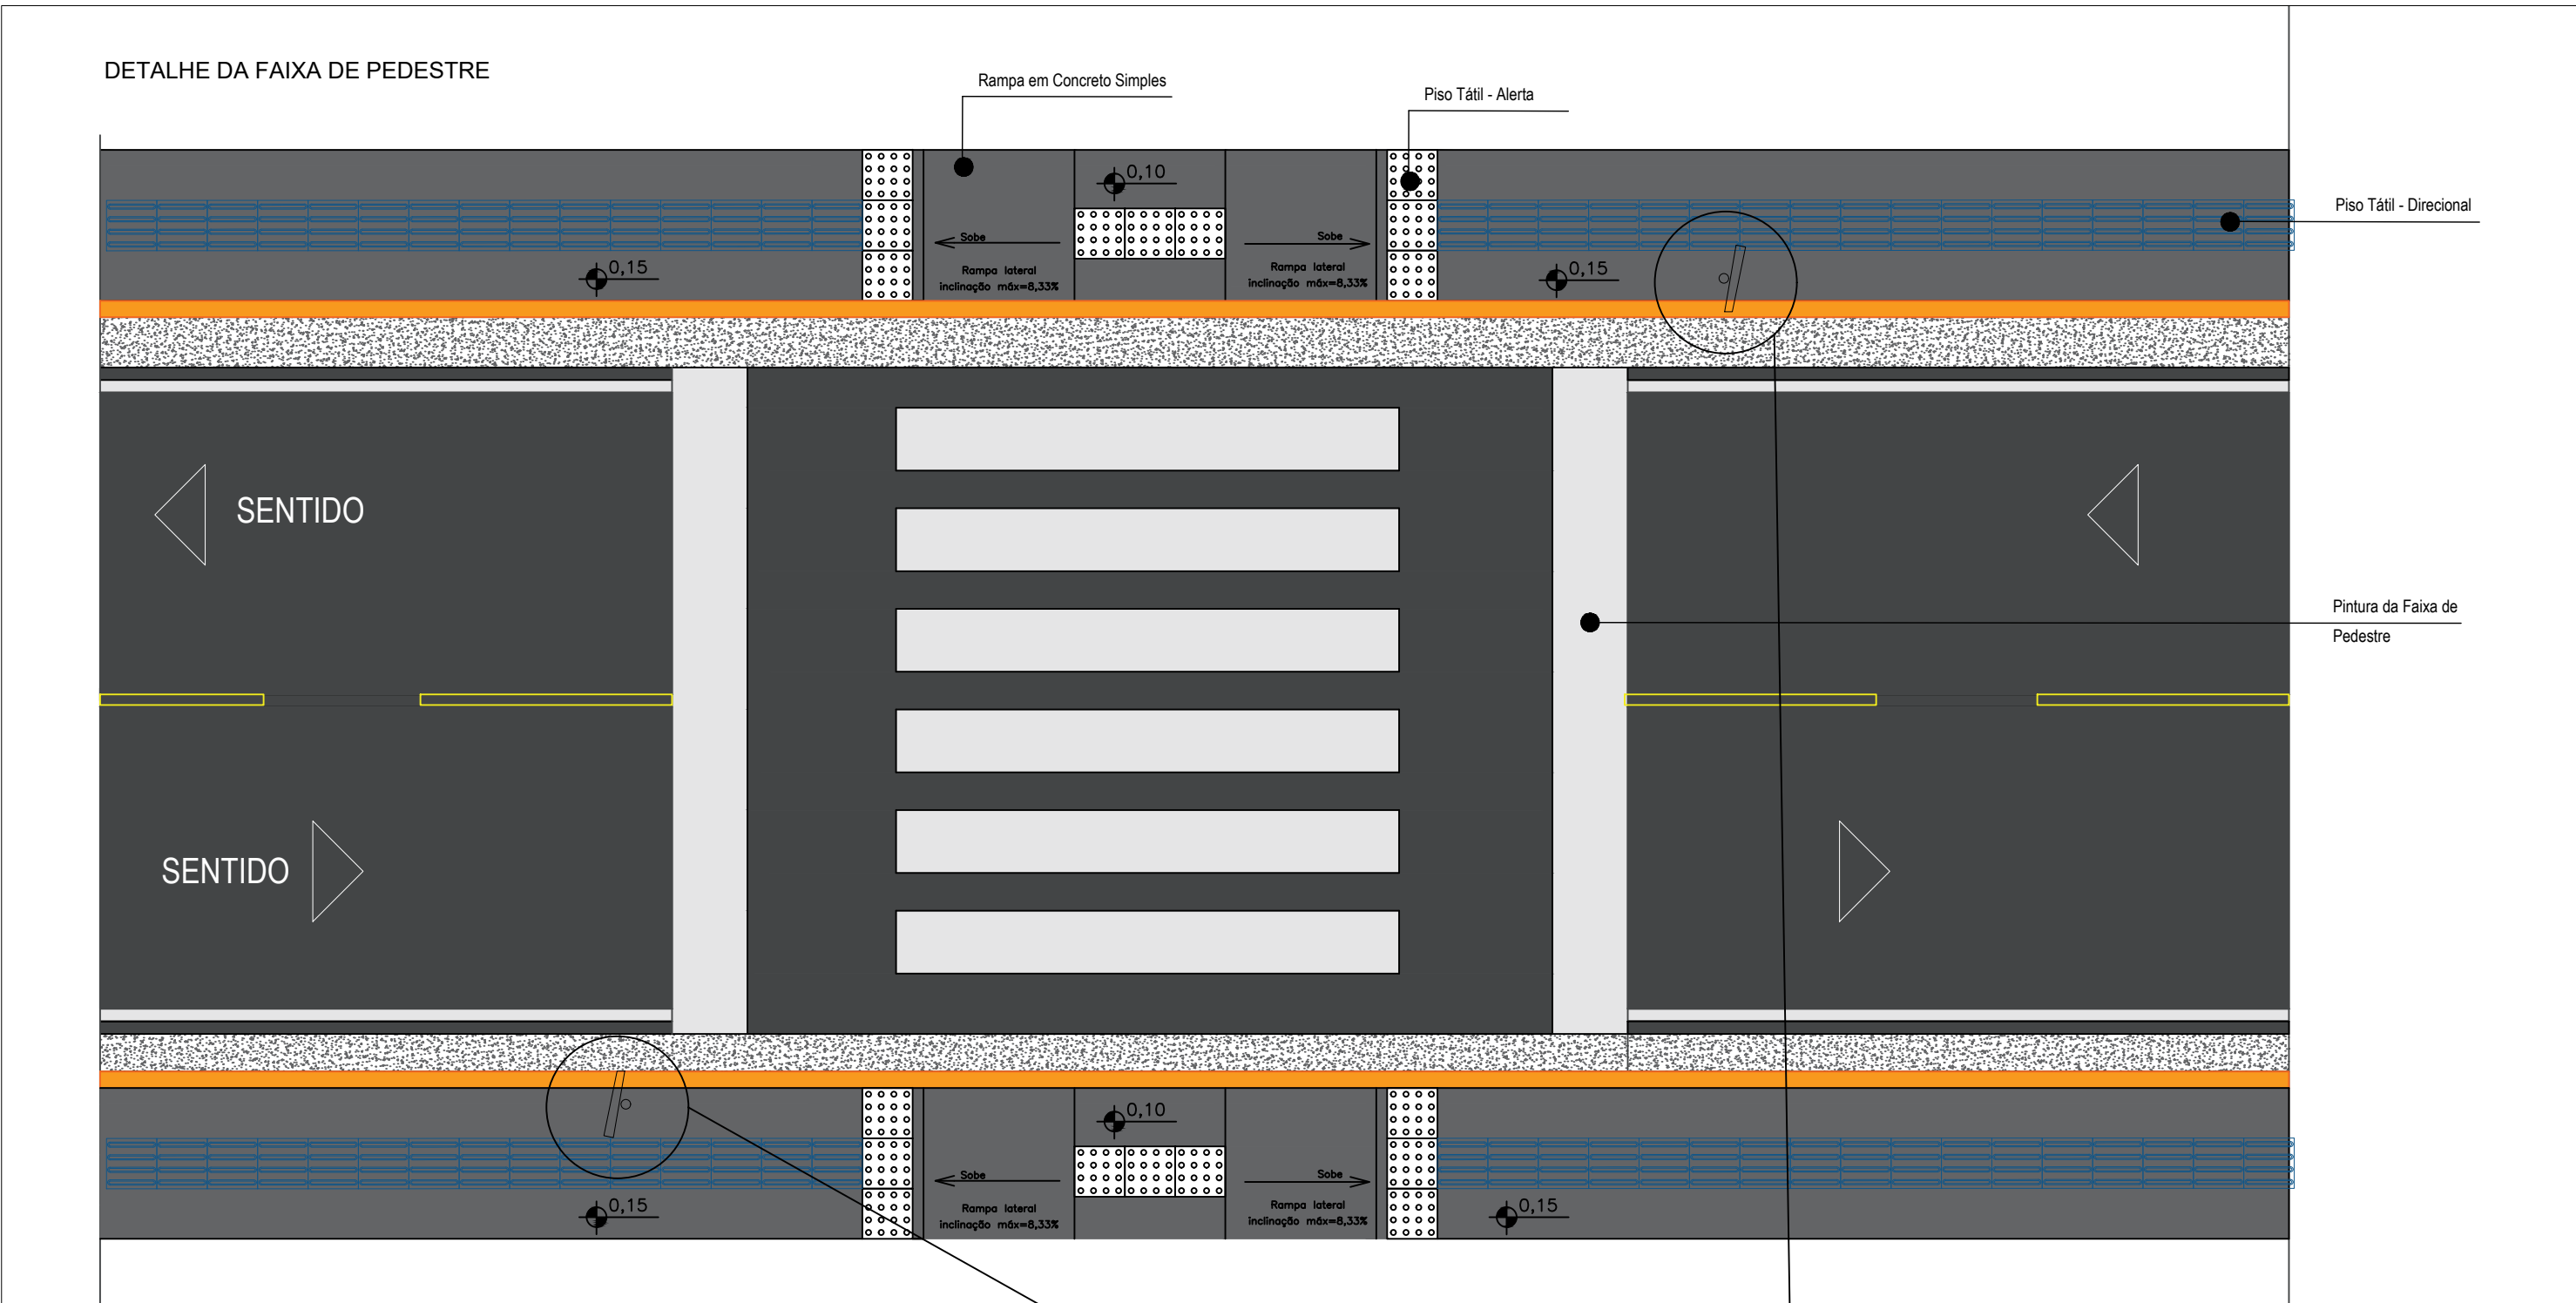

OBSERVAÇÃO: SERÁ INSTALADAS DUAS PLACAS DE SINALIZAÇÃO EM CADA FAIXA DE PEDESTRE POIS AS VIAS SERÃO DE SENTIDO DUPLO - CONFORME O PROJETO DE SINALIZAÇÃO EM ANEXO. A FAIXA AMARELA INDICA QUE A VIDA É DE SENTIDO DUPLO

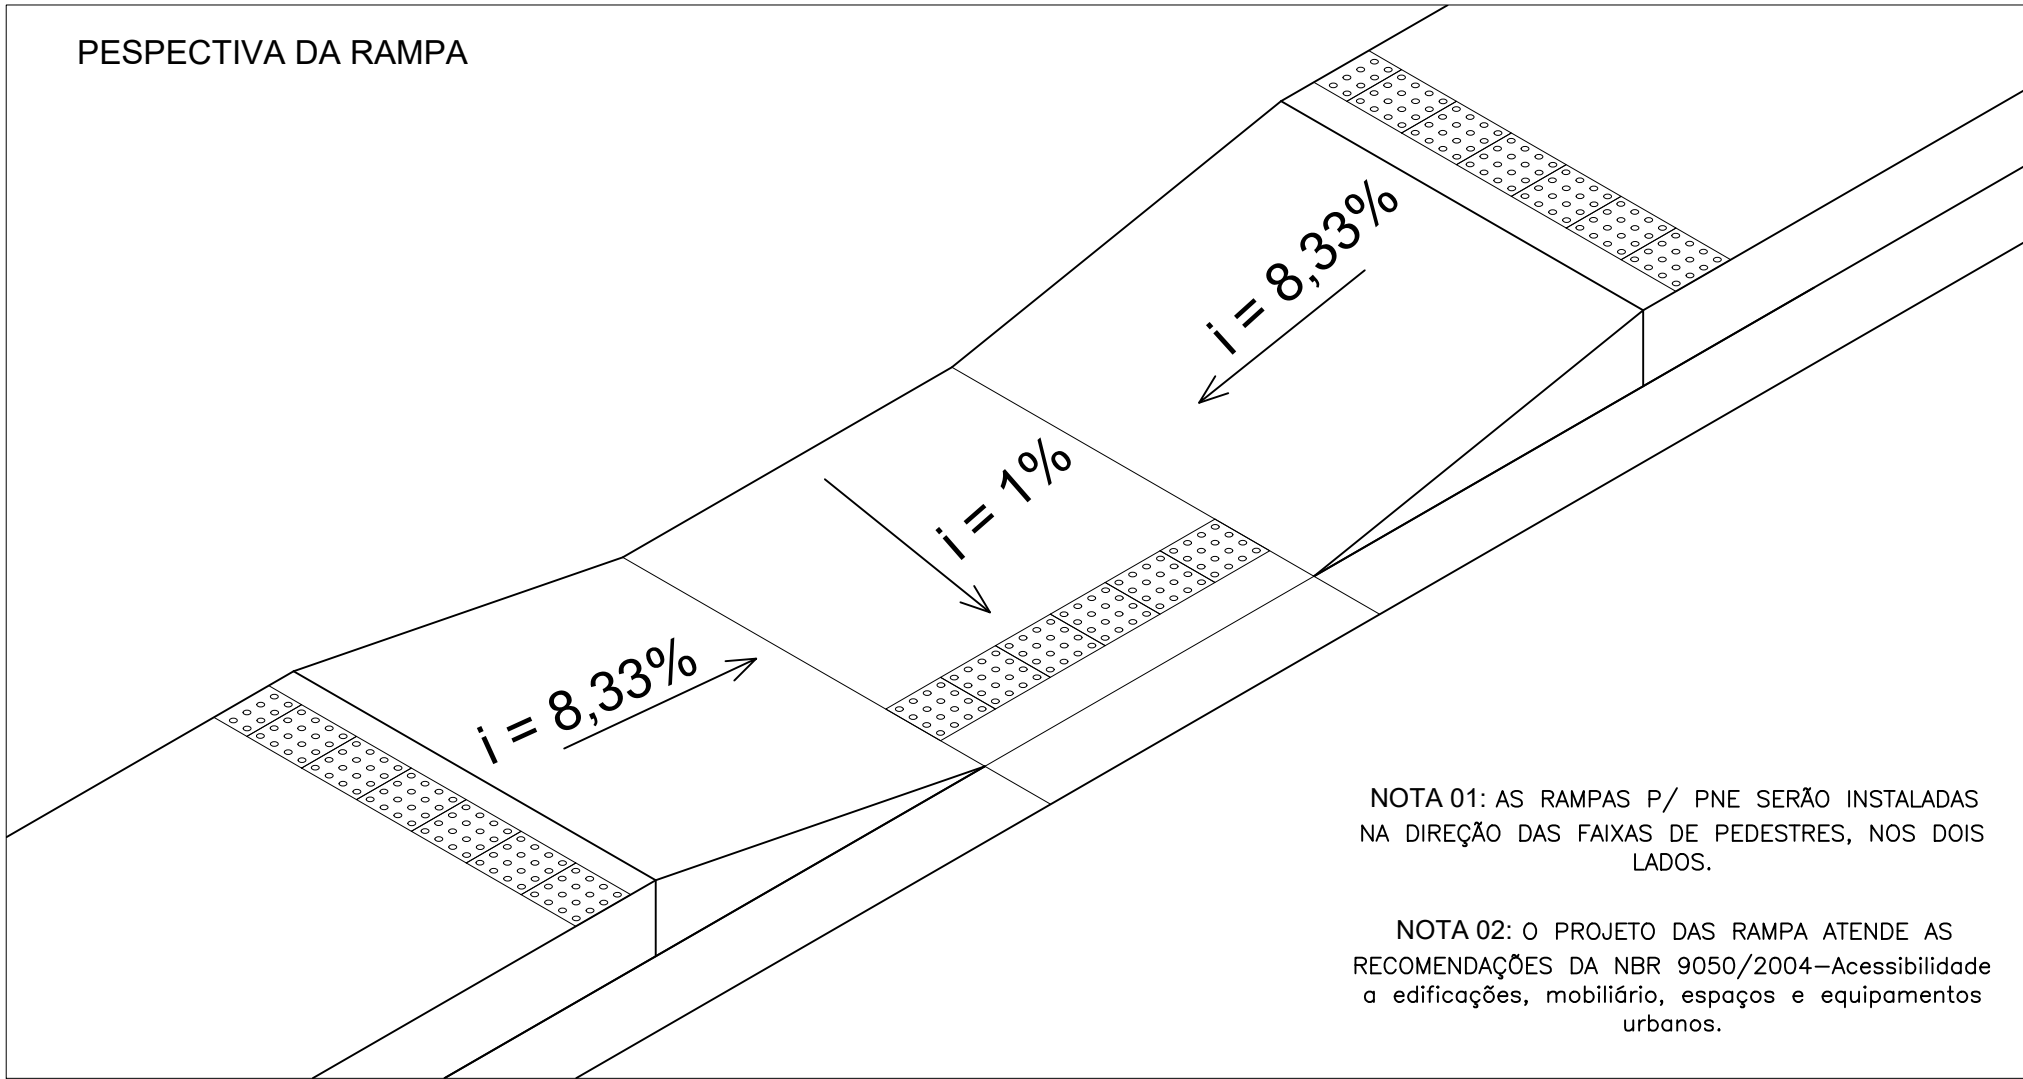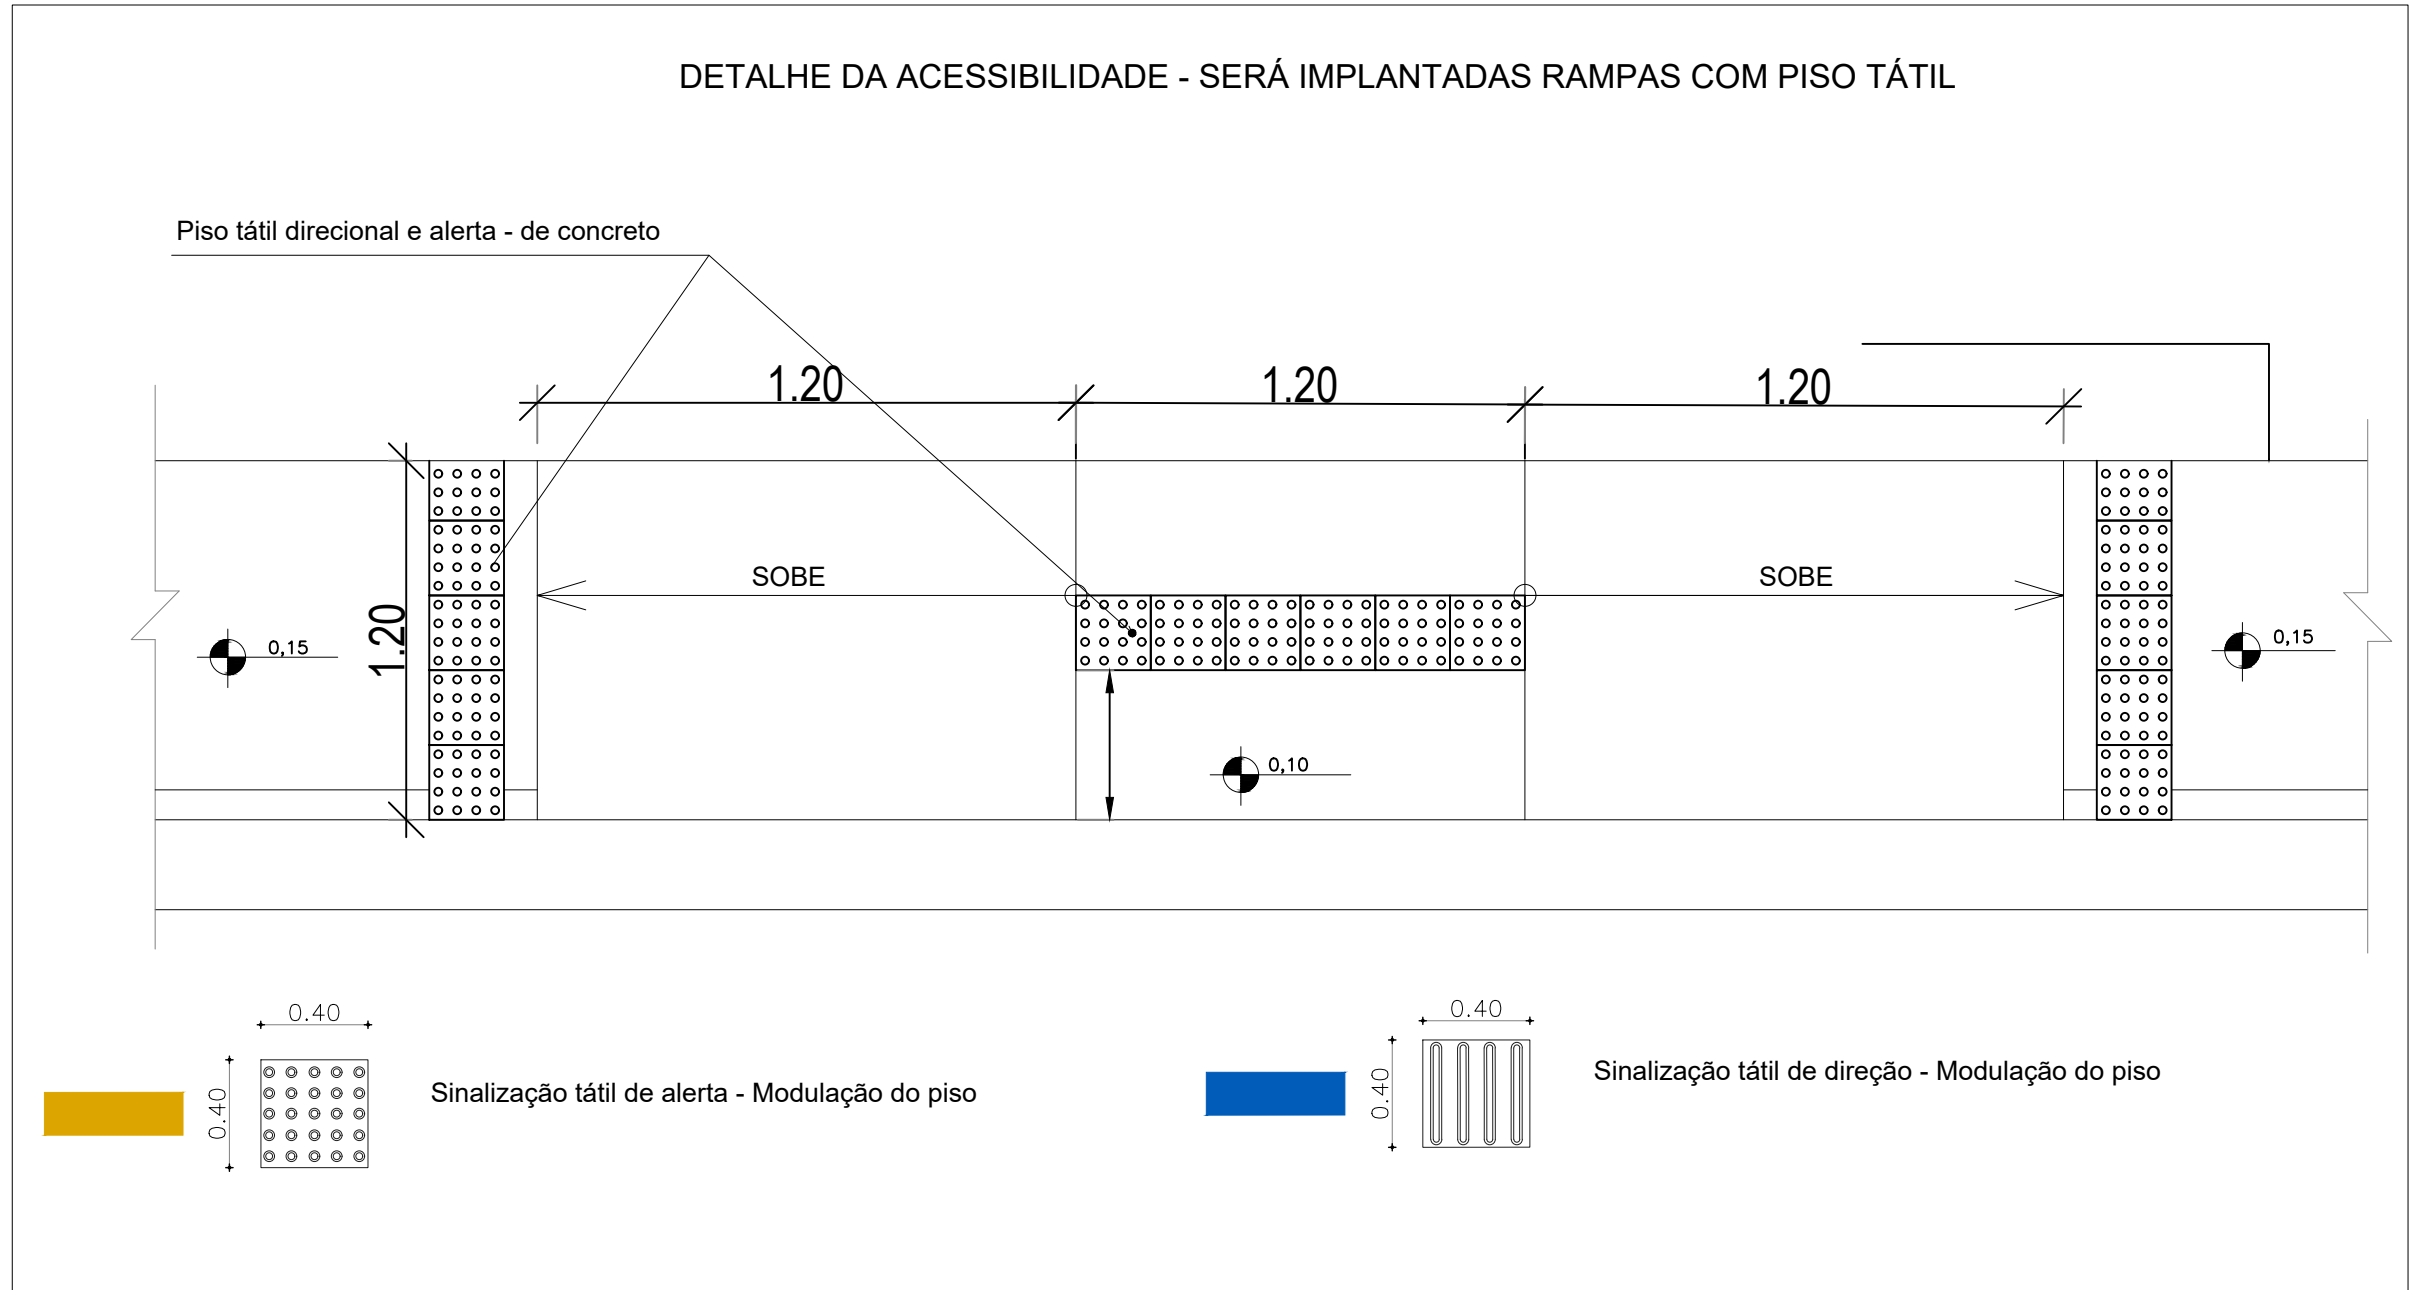

NOTA 01: AS RAMPAS P/ PNE SERÃO INSTALADAS NA DIREÇÃO DAS FAIXAS DE PEDESTRES, NOS DOIS LADOS.

NOTA 02: O PROJETO DAS RAMPA ATENDE AS RECOMENDAÇÕES DA NBR 9050/2004 - Acessibilidade a edificações, mobiliário, espaços e equipamentos urbanos.

| PAVIMENTAÇÃO ASFÁLTICA EM VIAS                                                  |                             |                        |  |
|---------------------------------------------------------------------------------|-----------------------------|------------------------|--|
| PREFEITURA MUNICIPAL DE SÃO DOMINGOS DO MARANHÃO - MA                           |                             |                        |  |
| TÍTULO: PROJETO DE ACESSIBILIDADE E DETALHES                                    | DATA: ABR/2024              |                        |  |
| RESPONSÁVEL TÉCNICO: JOSÉ ELIOMAR FERREIRA DE JESUS JÚNIOR                      | CREA: 111672193-7           | DESENHO: GUILHERME     |  |
| ENDEREÇO: RUA DO VARANDADO, NO MUNICÍPIO DE SÃO DOMINGOS DO MARANHÃO - MA       | EXTENSÃO (m): 600,00m       | EXTENSÃO (Km): 0,60 Km |  |
| OBJETO: PAVIMENTAÇÃO ASFÁLTICA EM VIAS NA SEDE DE SÃO DOMINGOS DO MARANHÃO - MA | Nº DA PROPOSTA: 072044/2023 | FOLHA: 02/02           |  |
| RESPONSÁVEL PELO PROponente: KLEBER ALVES DE ANDRADE                            | ESCALA: SEM ESCALA          |                        |  |