

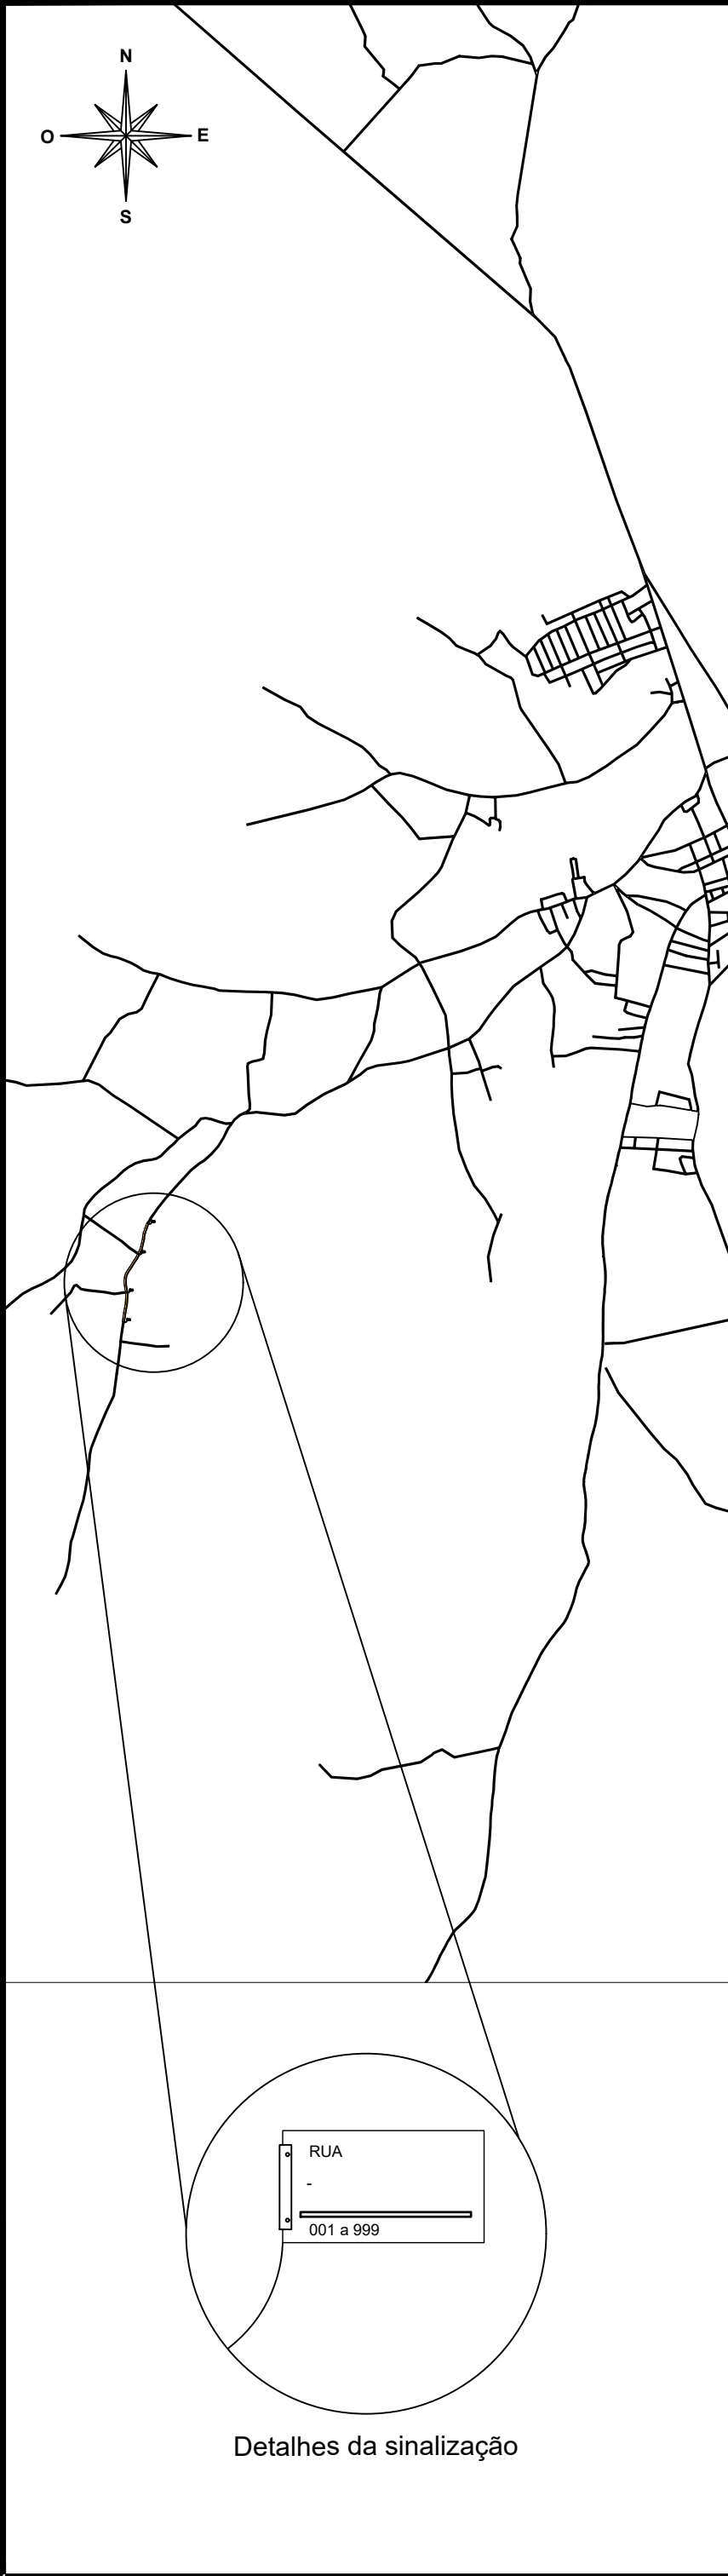
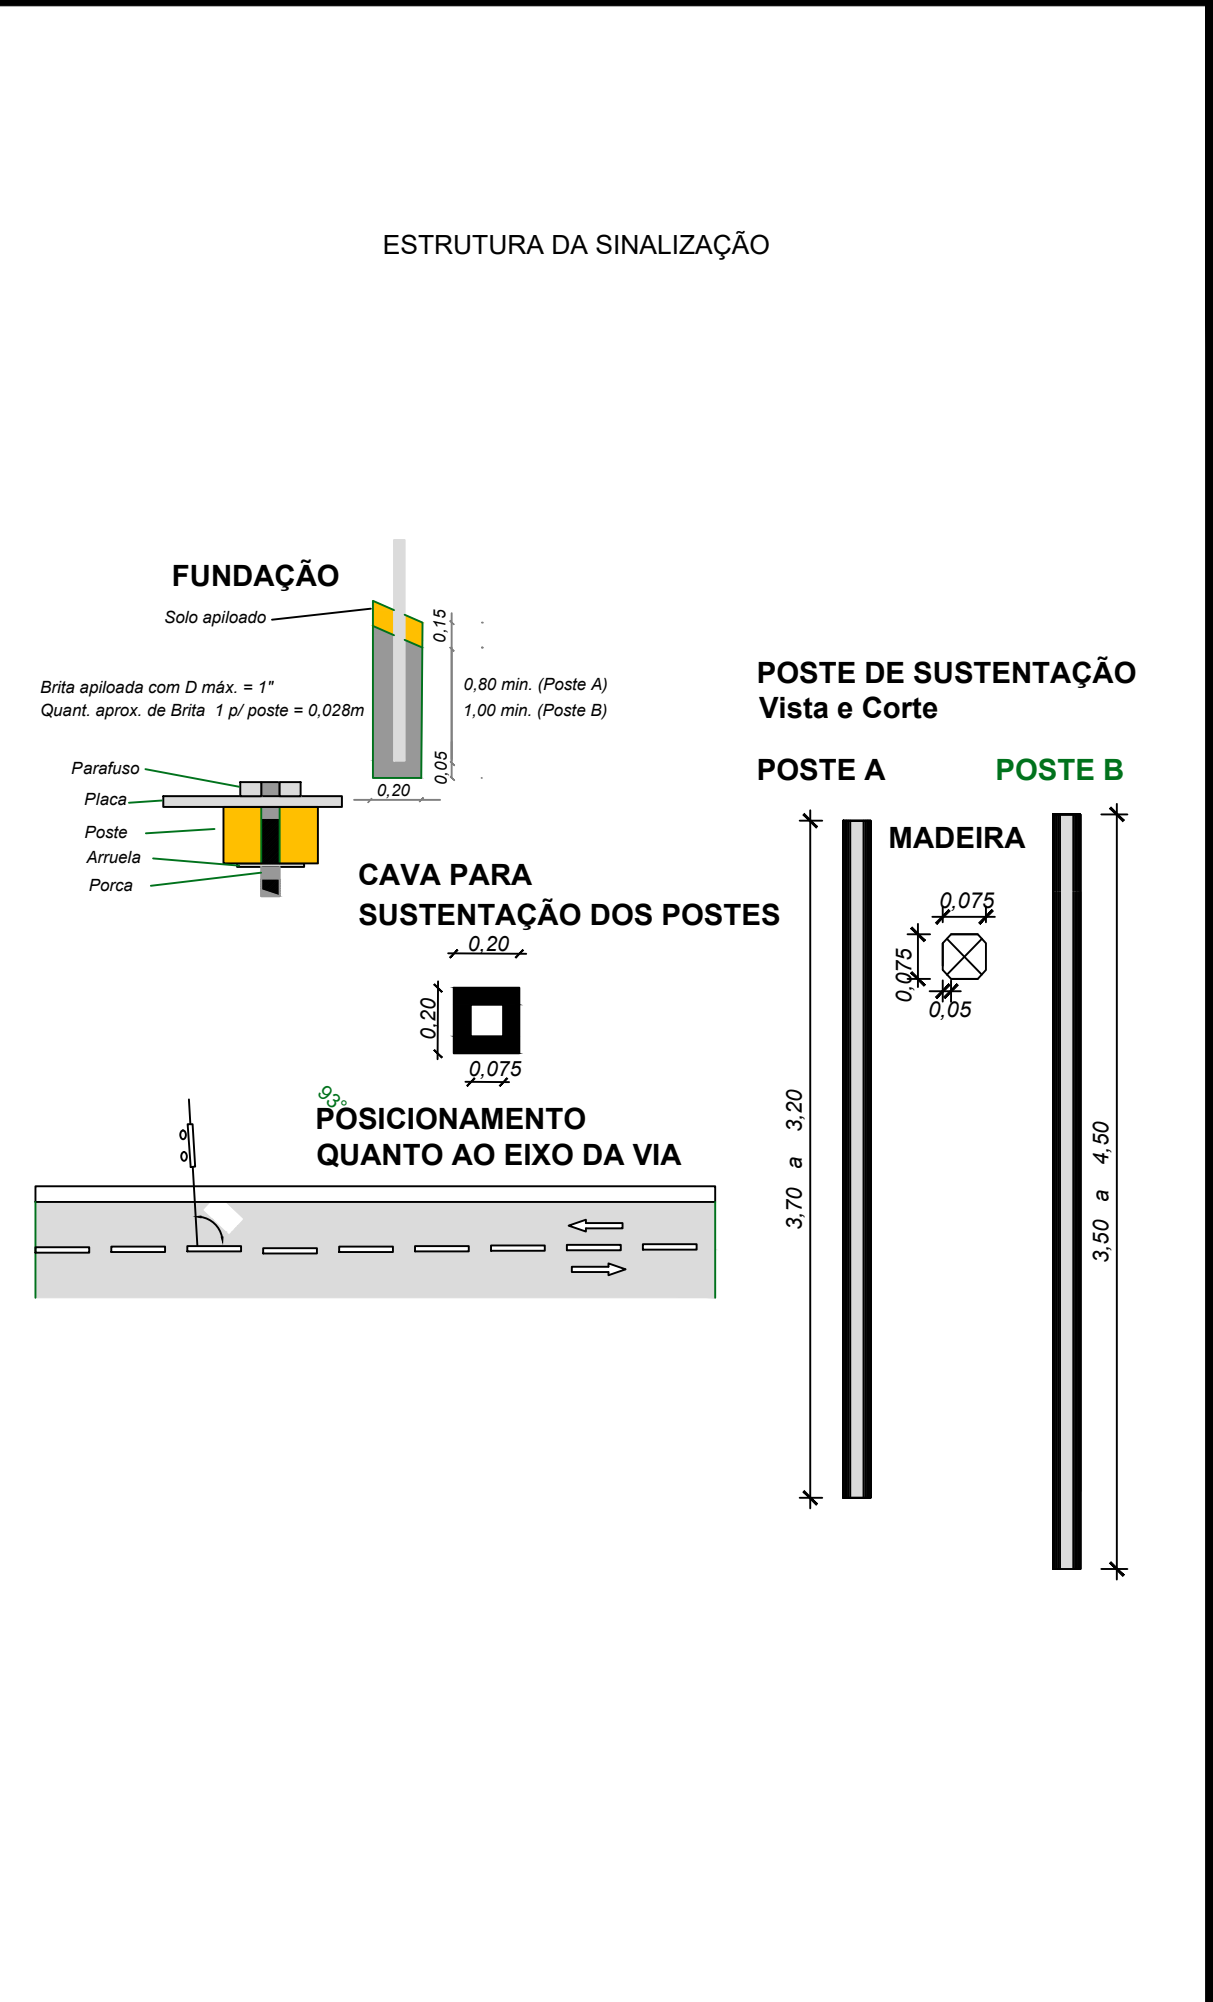
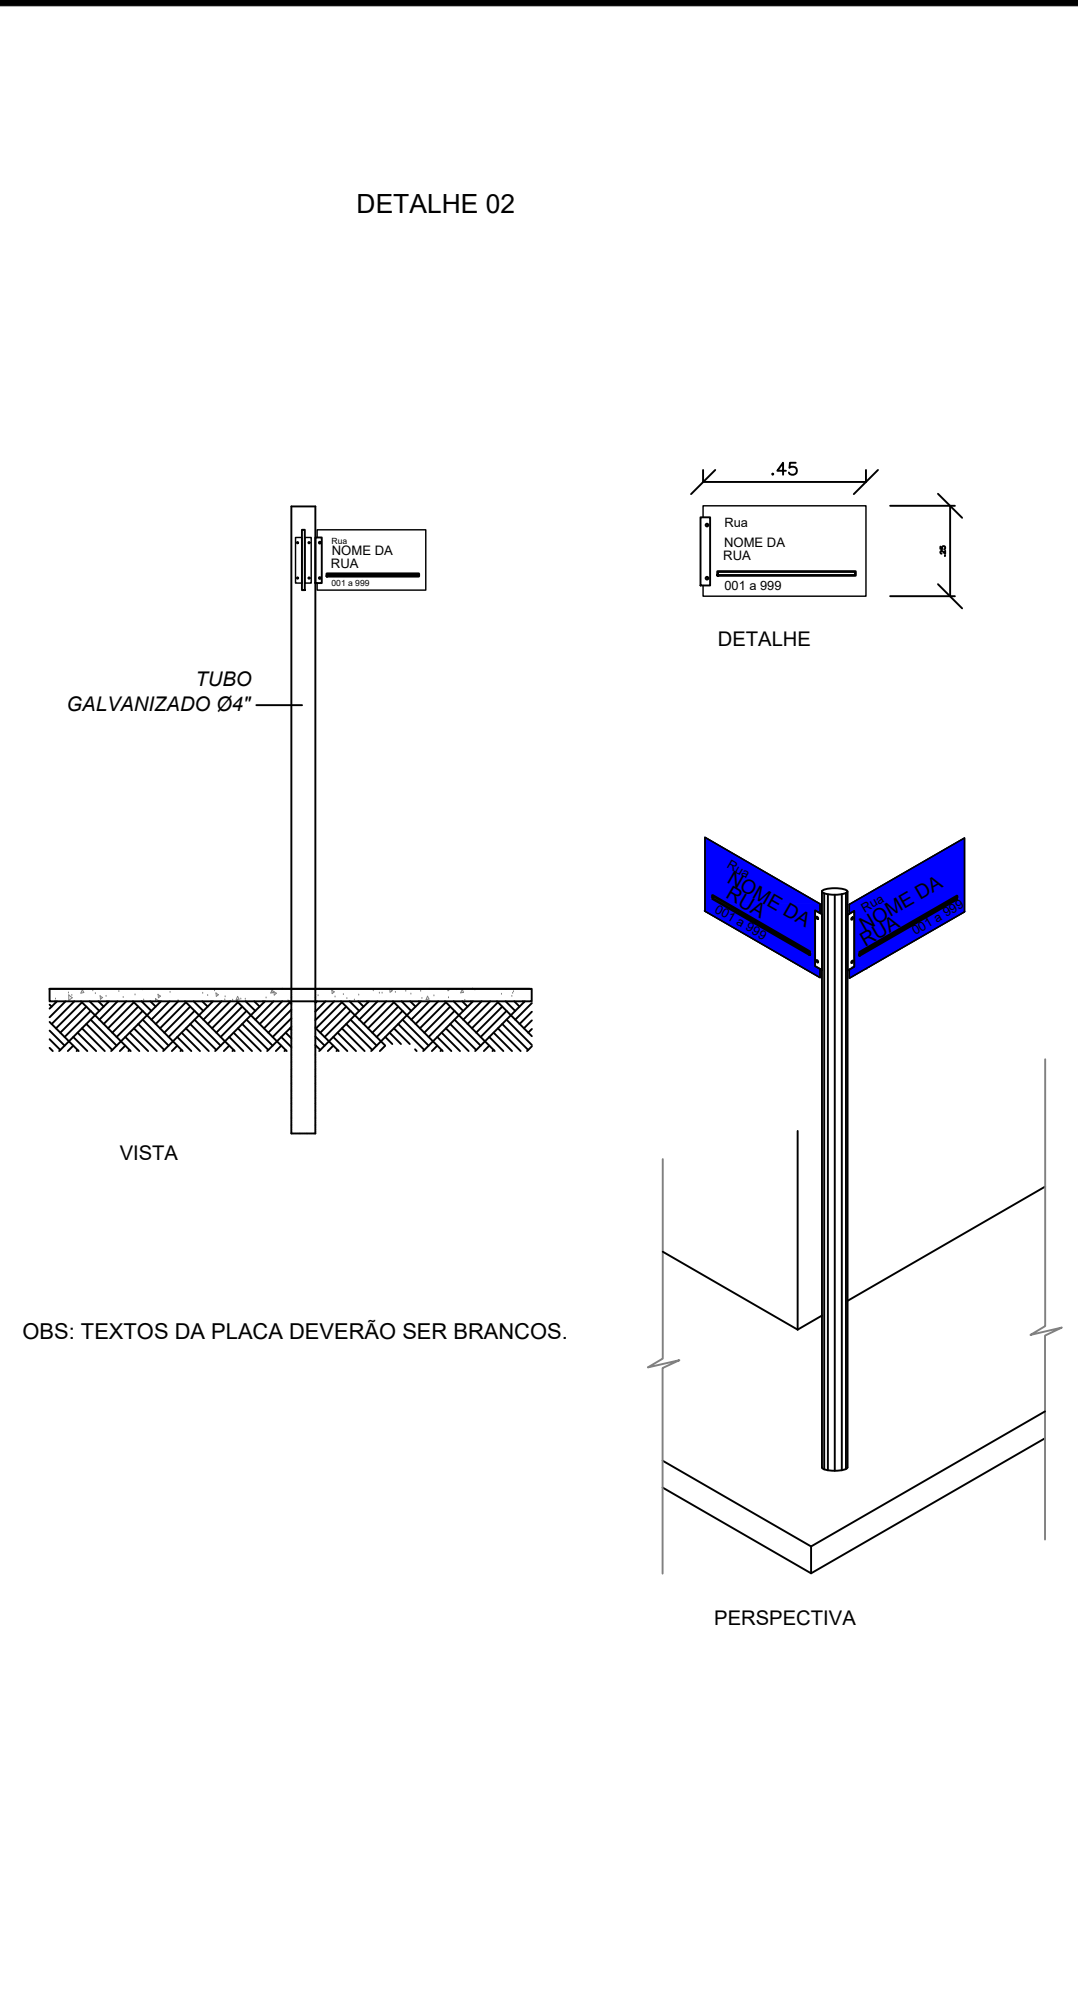


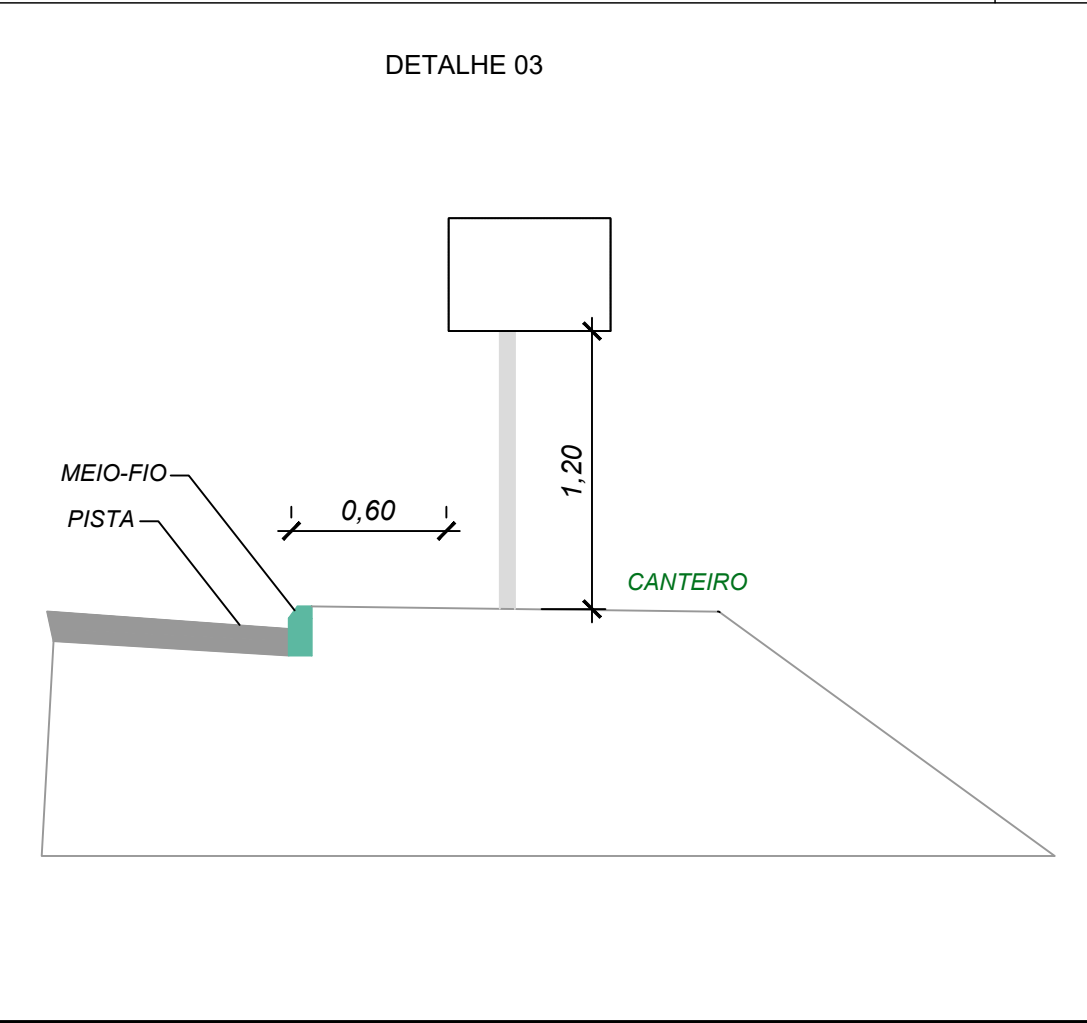

Detalhes da sinalização

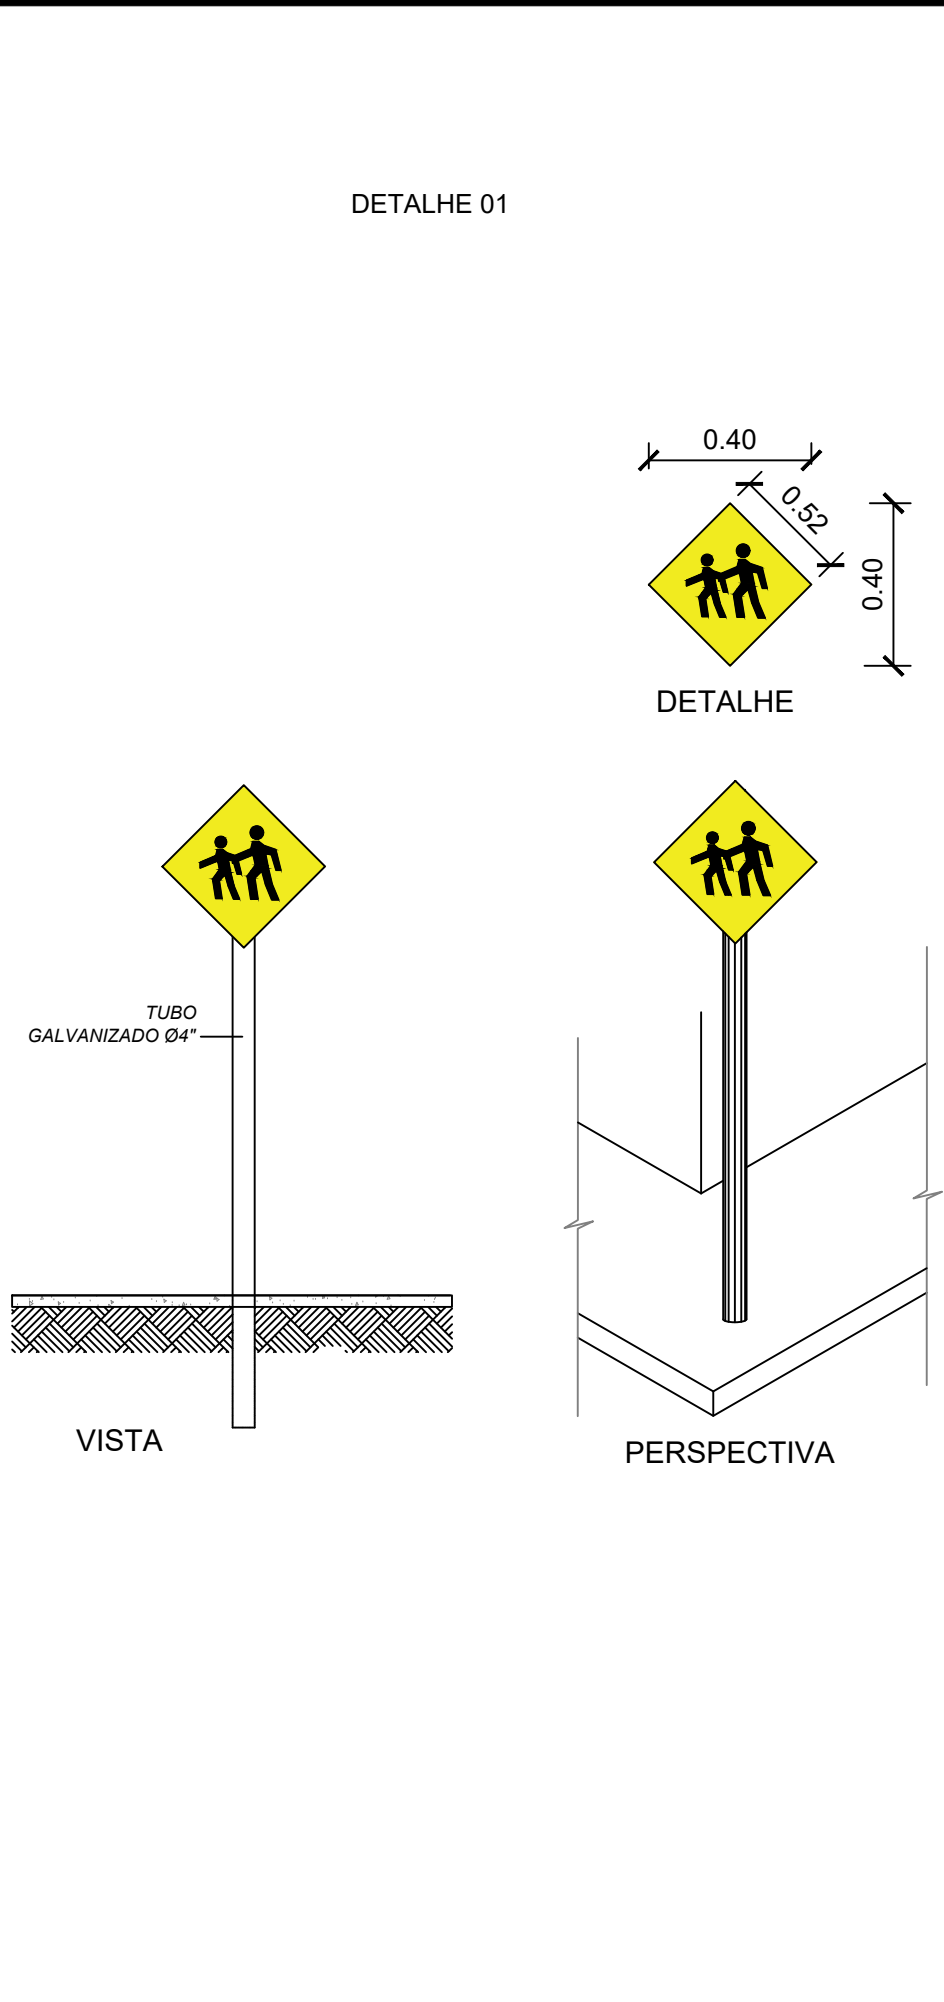

	SINALIZAÇÃO DAS FAIXAS 08 Placas
	PAVIMENTAÇÃO EM C.B.U.Q
	PLACA DE IDENTIFICAÇÃO DAS RUAS 04 Placas

		PAVIMENTAÇÃO ASFÁLTICA EM VIAS PREFEITURA MUNICIPAL DE SÃO DOMINGOS DO MARANHÃO - MA	
TÍTULO:	PROJETO DE SINALIZAÇÃO	DATA:	ABR/2024
RESPONSÁVEL TÉCNICO:	JOSÉ ELIOMAR FERREIRA DE JESUS JÚNIOR	CREA:	111672193-7
ENDEREÇO:	RUA DO VARANDADO, NO MUNICÍPIO DE SÃO DOMINGOS DO MARANHÃO - MA	EXTENSÃO (m):	600,00m
OBJETO:	PAVIMENTAÇÃO ASFÁLTICA EM VIAS NA SEDE DE SÃO DOMINGOS DO MARANHÃO - MA	Nº DA PROPOSTA:	072044/2023
RESPONSÁVEL PELO PROPONENTE:	KLEBER ALVES DE ANDRADE	FOLHA:	01/01
		ESCALA:	SEM ESCALA