


COORDENADAS DA JAZIDA

LADOS		AZIMUTES	DISTANCIA (m)	COORDENADAS (UTM)		COORDENADAS (GEOGRAFICAS)	
Vértices	Vértices			N (metros)	E (metros)	Latitude	Longitude
-P-0001	-P-0002	126°25'21"	100,00	9.372.382,54	710.047,90	5°40'29,838" S	43°6'12,454" W
-P-0002	-P-0003	216°25'21"	100,00	9.372.323,17	710.128,36	5°40'31,762" S	43°6'09,833" W
-P-0003	-P-0004	306°25'21"	100,00	9.372.242,70	710.068,99	5°40'34,388" S	43°6'11,754" W
-P-0004	-P-0001	36°25'21"	100,00	9.372.302,07	709.988,52	5°40'32,464" S	43°6'14,375" W

LOCALIZAÇÃO DA JAZIDA

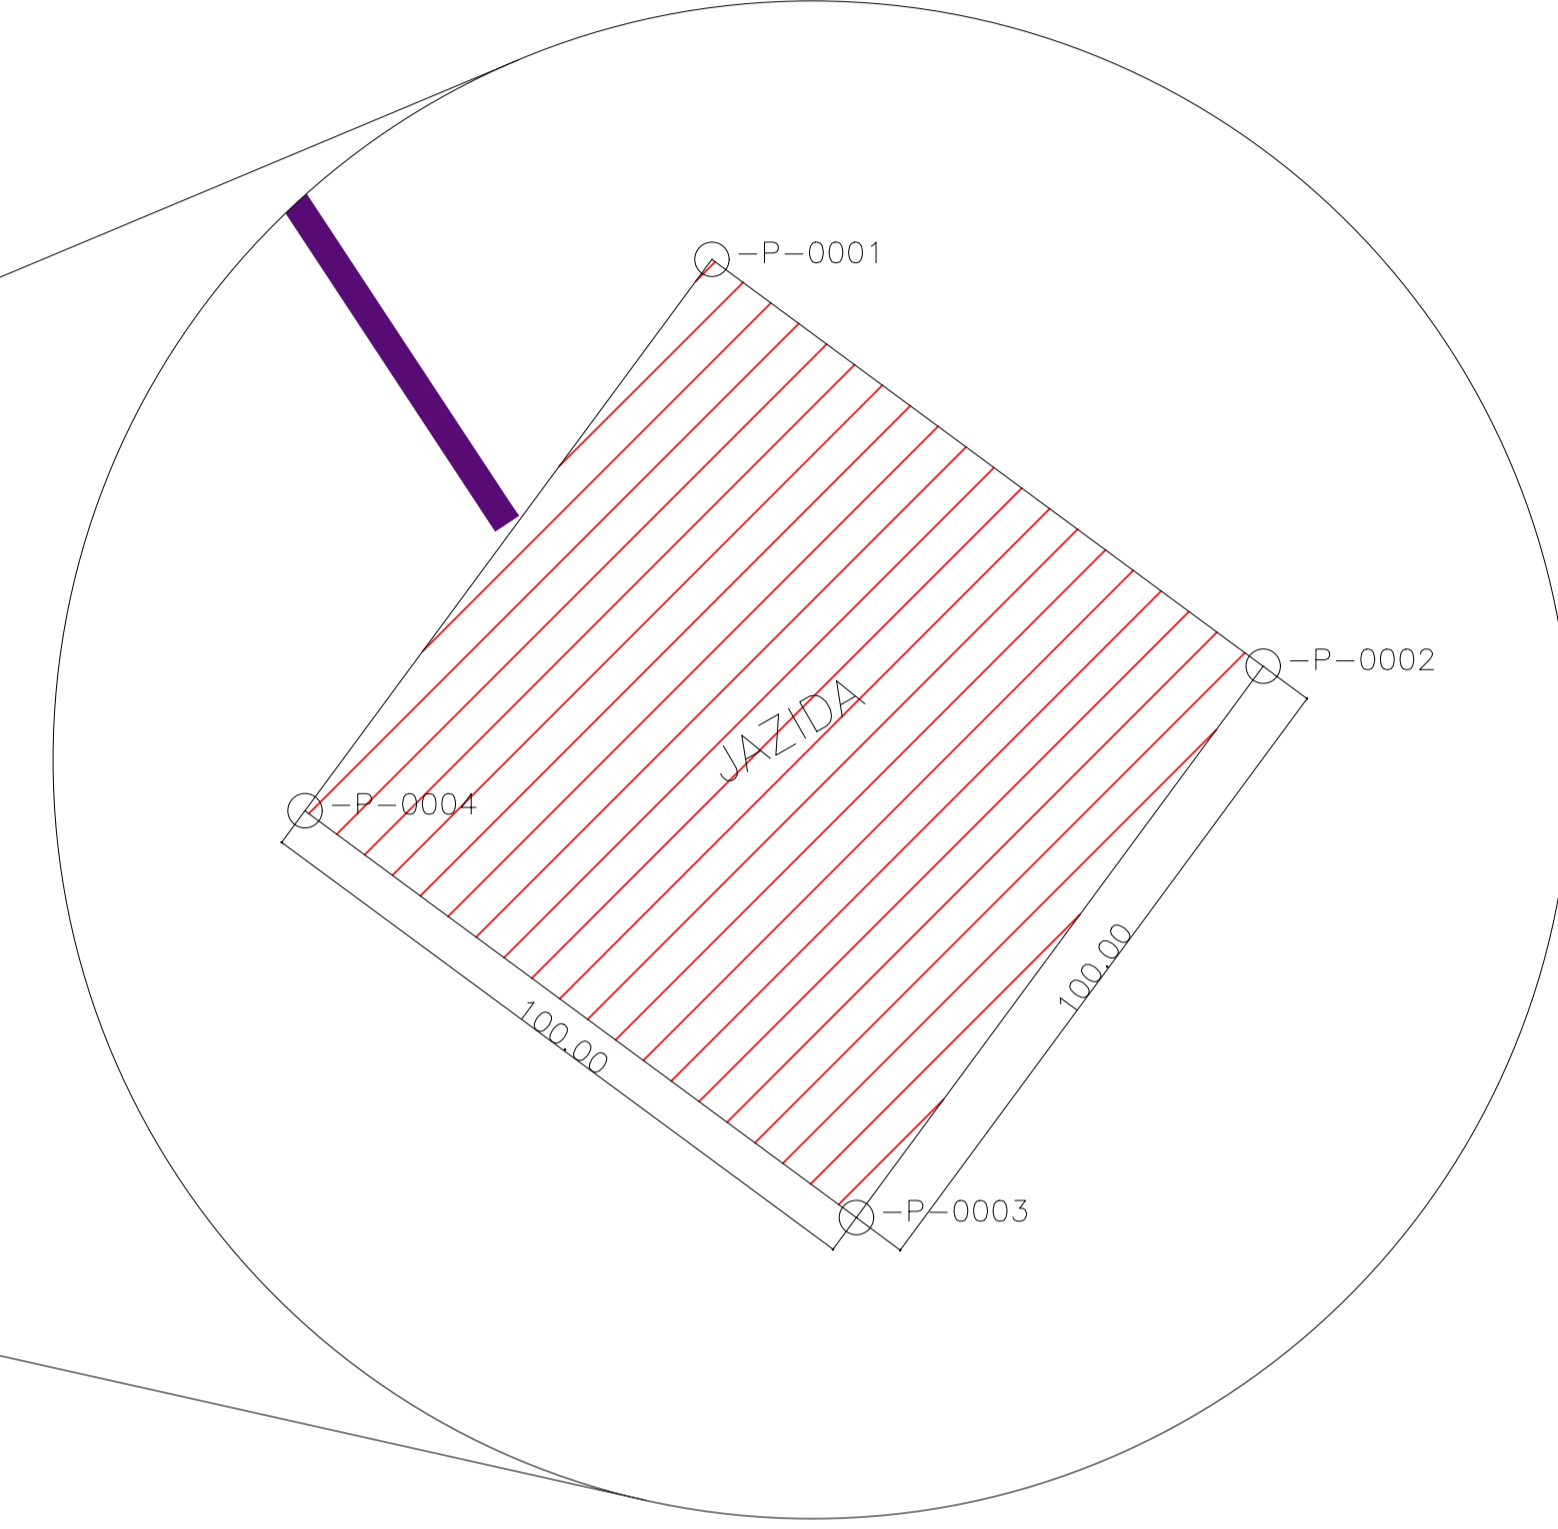


LEGENDA

- DISTÂNCIA ATE A JAZIDA
- TRECHOS QUE SERÃO PAVIMENTADOS NO MUNICÍPIO – EXTENSÃO 0,63 KM (630,00 M)



SEDE DO MUNICÍPIO DE PARNARAMA

		<b>PAVIMENTAÇÃO DE VIAS</b> PREFEITURA MUNICIPAL DE PARNARAMA	
TÍTULO: PLANTA DE LOCALIZAÇÃO DA JAZIDA			
RESPONSÁVEL TÉCNICO: JOHATAM GOMES AMORIM		CREA: 1120511550	
OBJETO: PAVIMENTAÇÃO DE VIAS URBANAS NO MUNICÍPIO DE PARNARAMA/MA		Extensão (km): 0,63 km Extensão (m): 630,00 M	
DESENHISTA: LIANNA SOPHIA		N° DA PROPOSTA: 045513/2025	
DATA: NOV/2025		FOLHA: 01/01	
RESPONSÁVEL PELO PROPONENTE: Juvenal Francisco Carvalho e Silva			
ESCALA: SEM ESCALA			