



3 Vista 3D 4

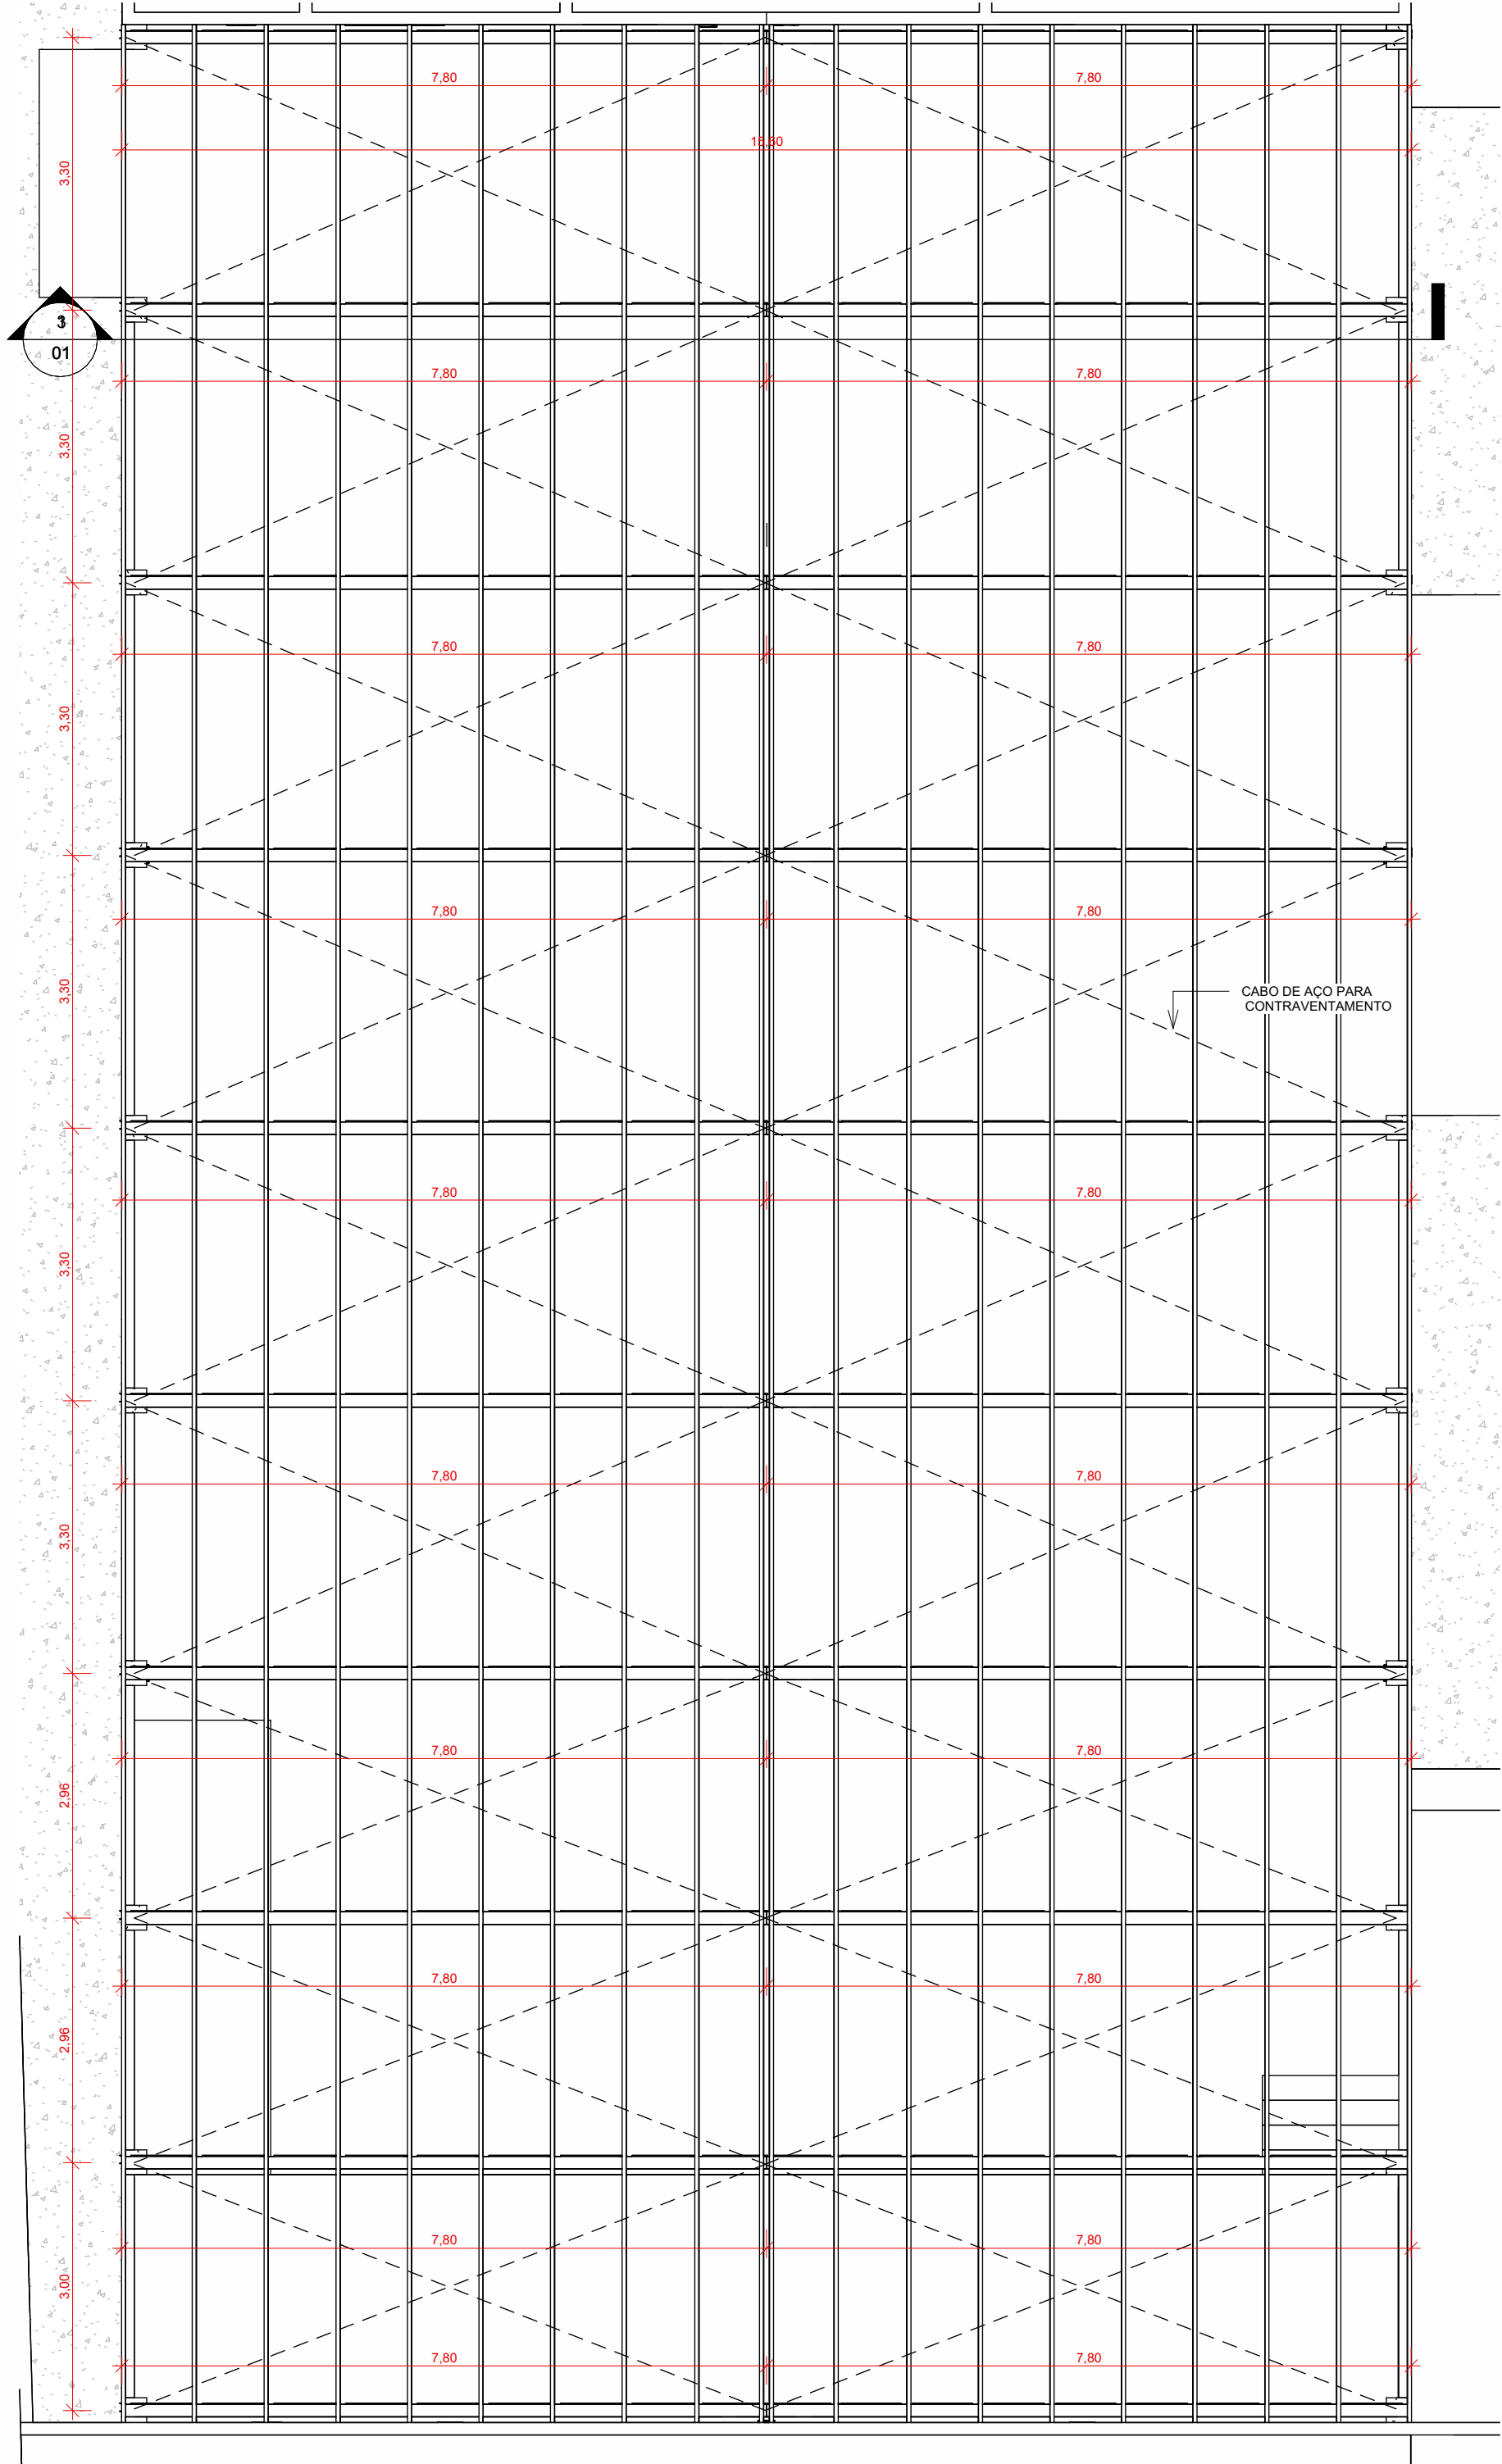

1 PLANTA BAIXA METÁLICA
1 : 75

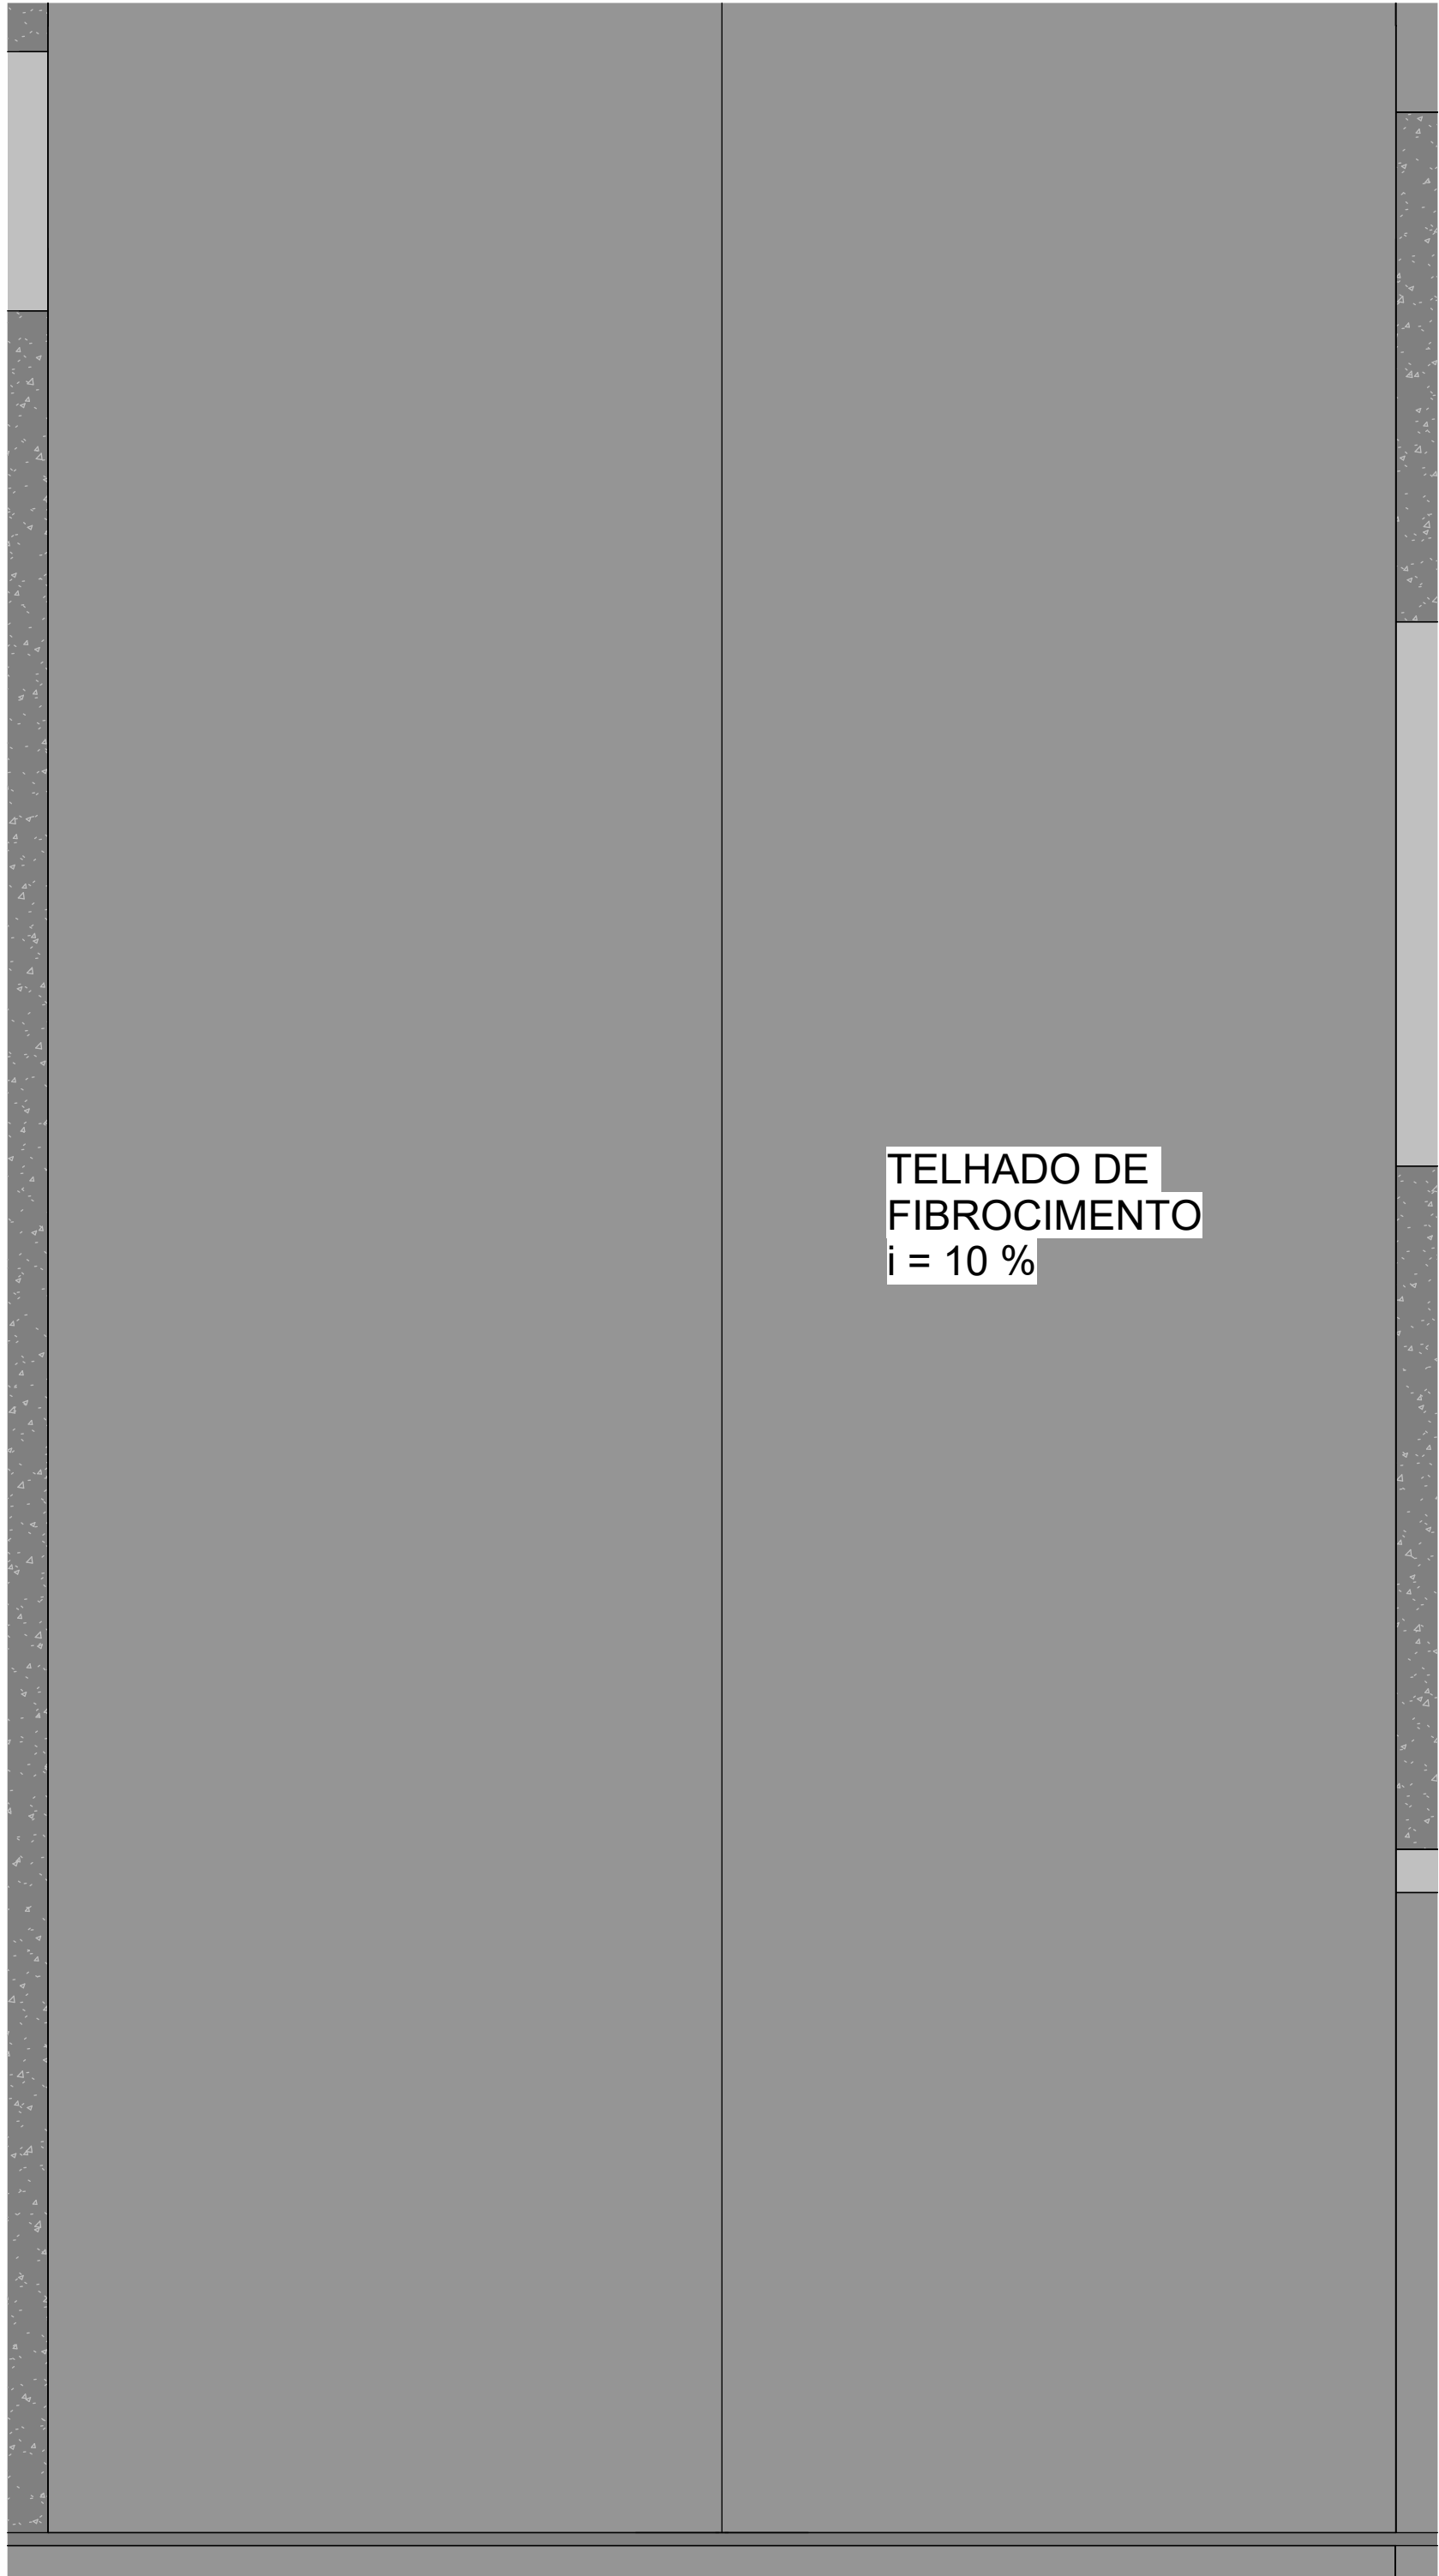

2 COBERTURA
1 : 75

		CENTRO DE ASSISTÊNCIA DOS IDOSOS	
		Prefeitura municipal de Parnarama - MA	
Título: PLANTA BAIXA METALICA, TELHADO			
Objeto: REFORMA E AMPLIAÇÃO DO CENTRO DE ASSISTÊNCIA DOS IDOSOS			
Endereço: R. CAROLINA, CENTRO, MUNICÍPIO DE PARNARAMA - MA			
ÁREA CONSTRUIDA(m²): 617,01 m²		ÁREA TORAL(m²): 985,18 m²	
		Responsável Técnico: JOHATAN GOMES AMORIM	
Data: ABRIL/2025	Desenho: JOHATAN	Assinatura do Resp:  Johatan Gomes Amorim Engenheiro Civil CREA/MA: 1120511550	Crea: 112051155-0
Proponente: Juvenal Francisco Carvalho e Silva			Folha: 02