




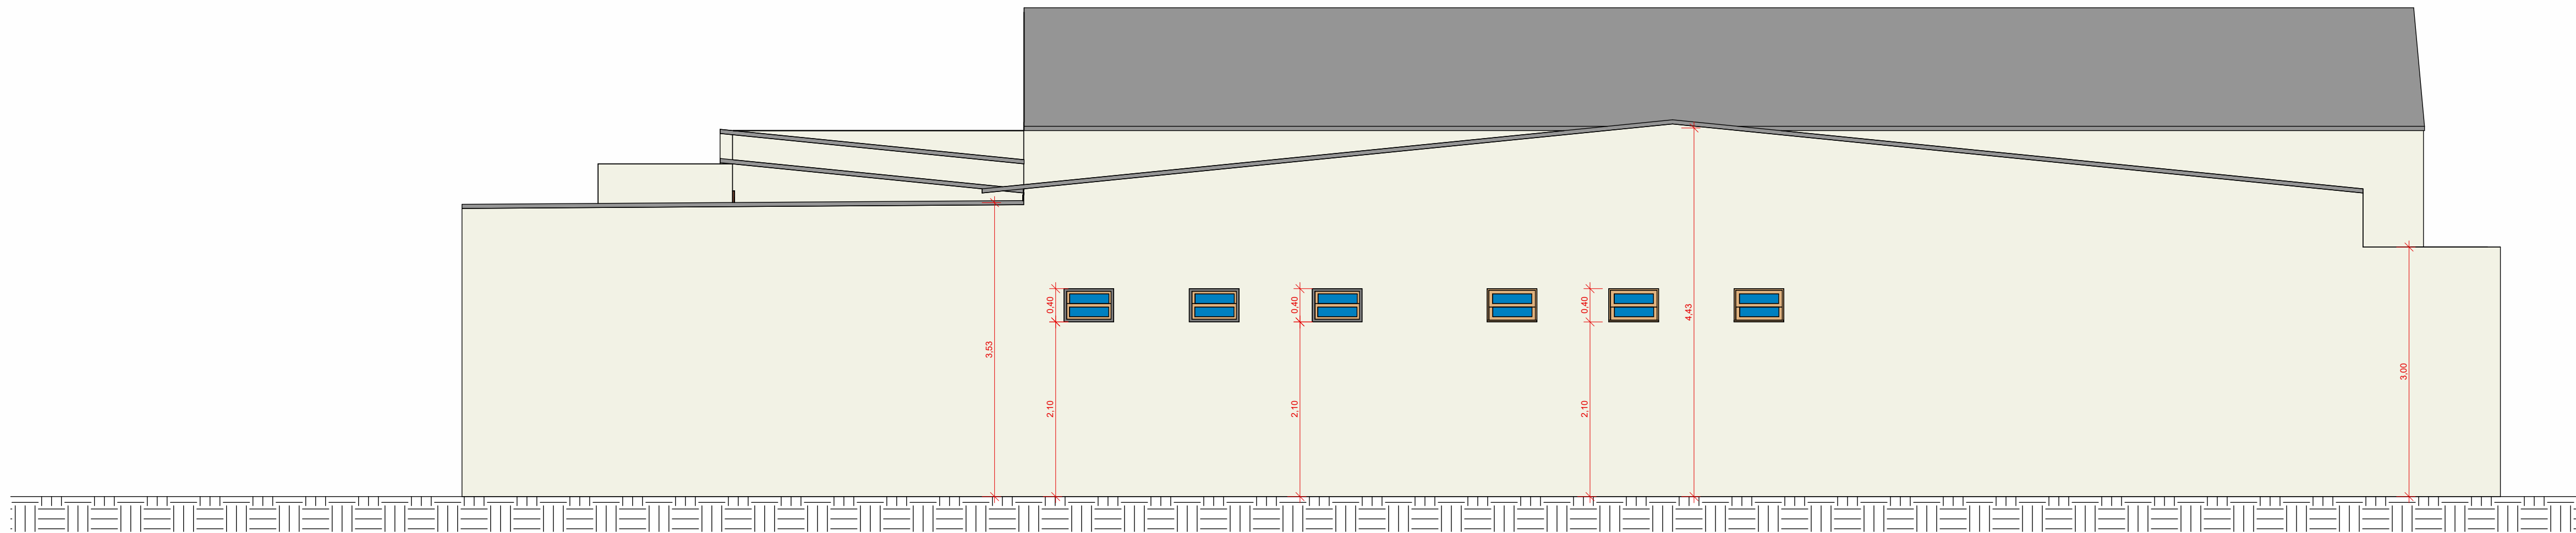


1 Fachada
1 : 50

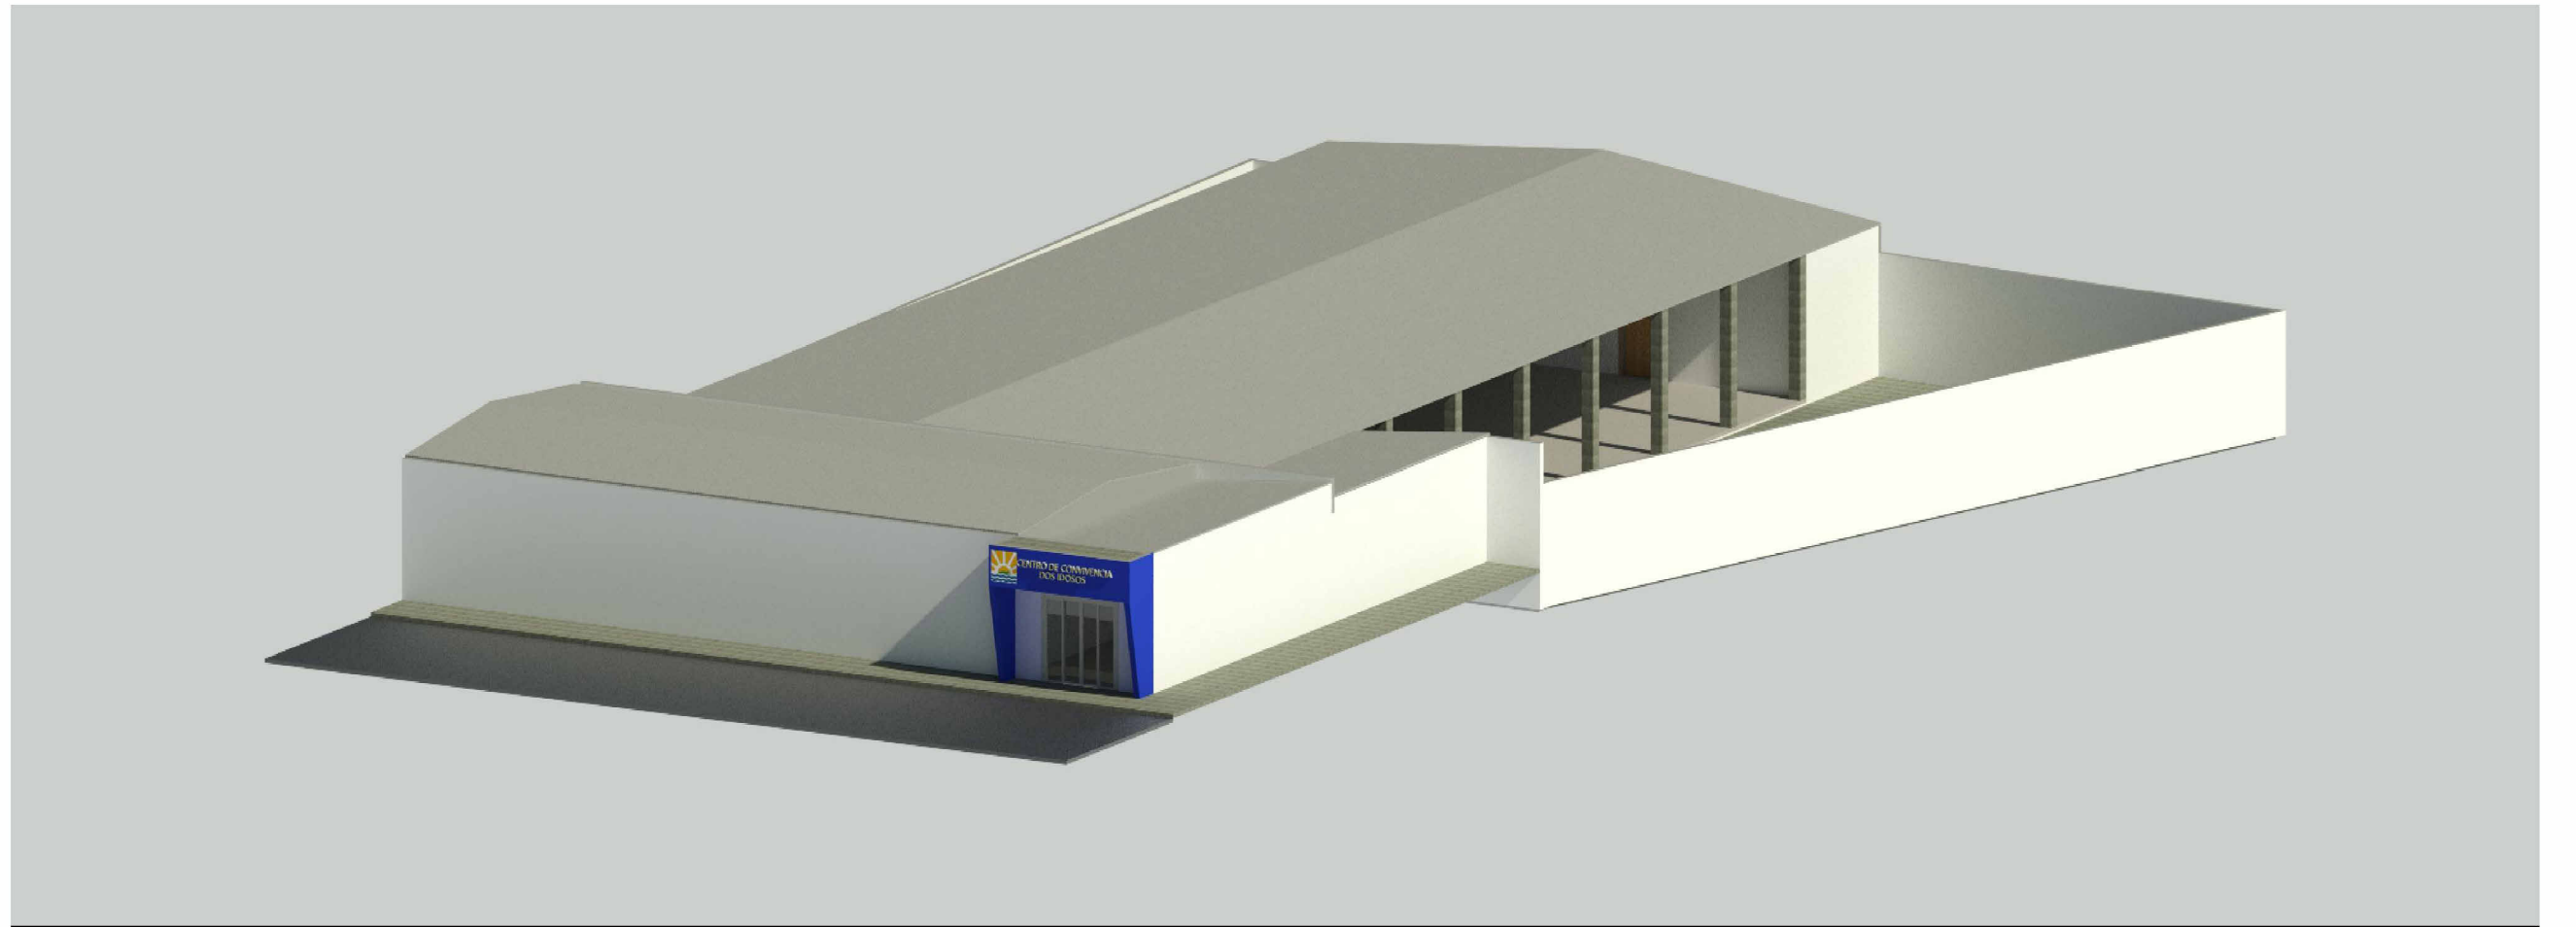


4 Fachada Fundo
1 : 50

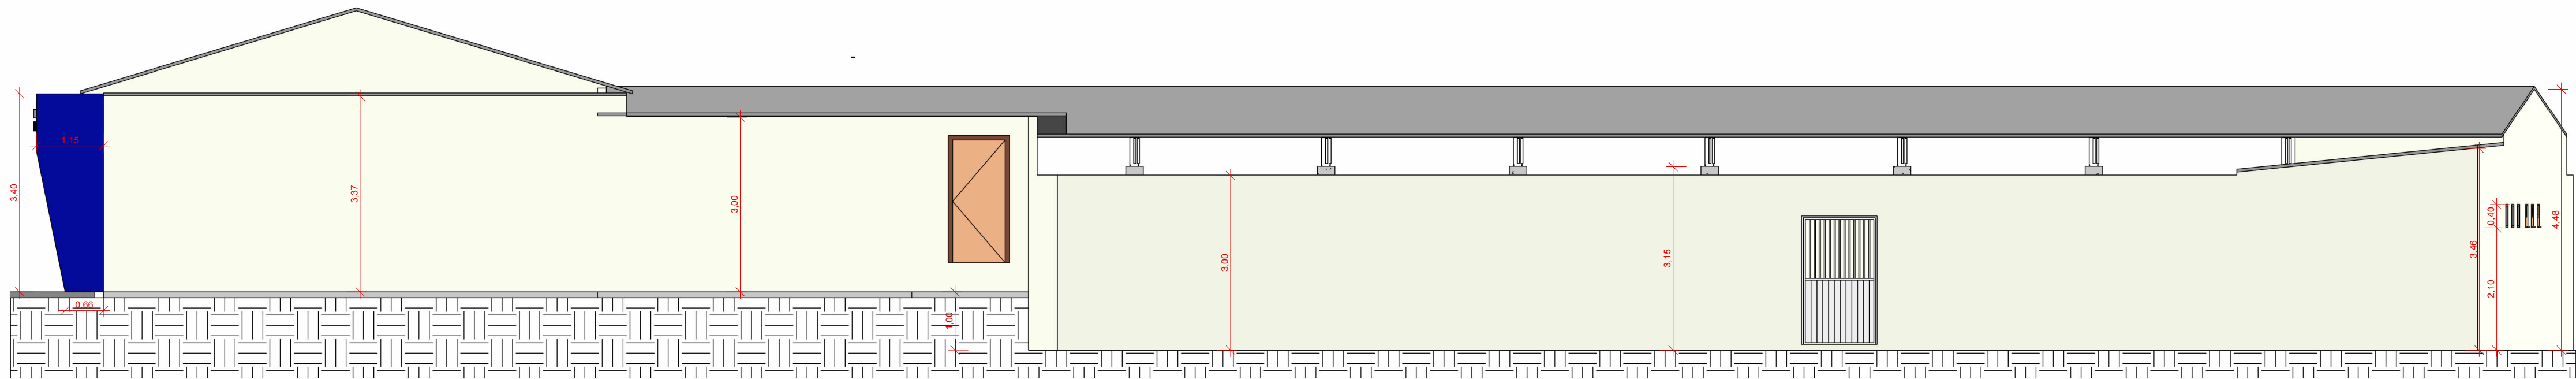

6 Fachada Lateral Esq
1 : 75

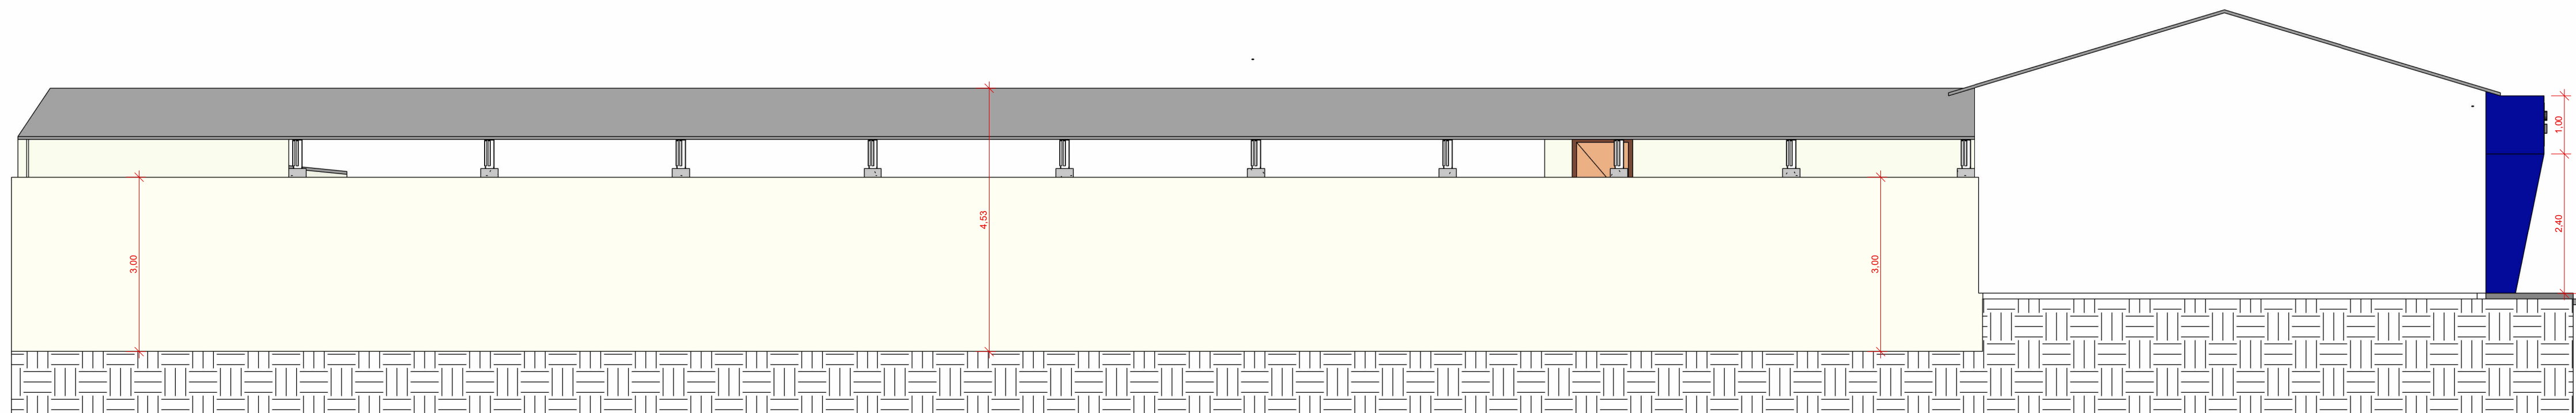

5 Fachada Lateral Dir
1 : 75

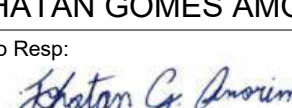		CENTRO DE ASSISTÊNCIA DOS IDOSOS Prefeitura municipal de Parnarama - MA	
Título: FACHADAS			
Objeto: REFORMA E AMPLIAÇÃO DO CENTRO DE ASSISTÊNCIA DOS IDOSOS			
Endereço: R. CAROLINA, CENTRO, MUNICÍPIO DE PARNARAMA - MA			
ÁREA CONSTRUIDA(m²): 617,01 m²	ÁREA TORAL(m²): 985,18 m²	Responsável Técnico: JOHATAN GOMES AMORIM	
Data: ABRIL/2025	Desenho: JOHATAN	Assinatura do Resp:  Johatan Gomes Amorim Engenheiro Civil CREA/MA: 112051155-0	Crea: 112051155-0
Proponente: Juvenal Francisco Carvalho e Silva		Folha: 03	