




1 Corte 1
1:75

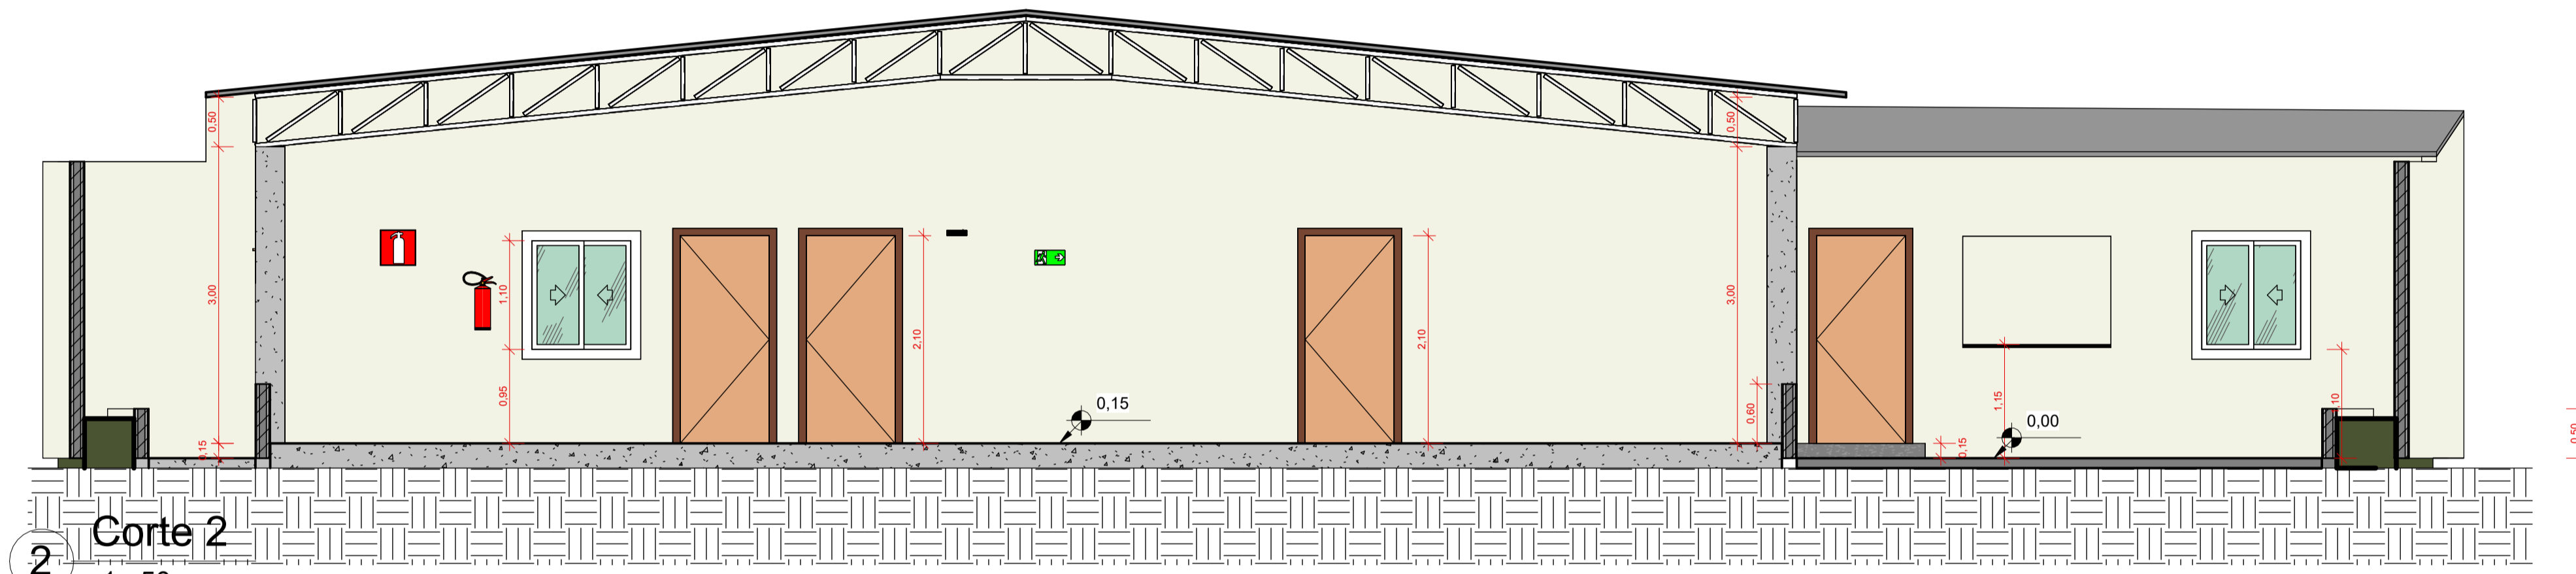

2 Corte 2
1:50

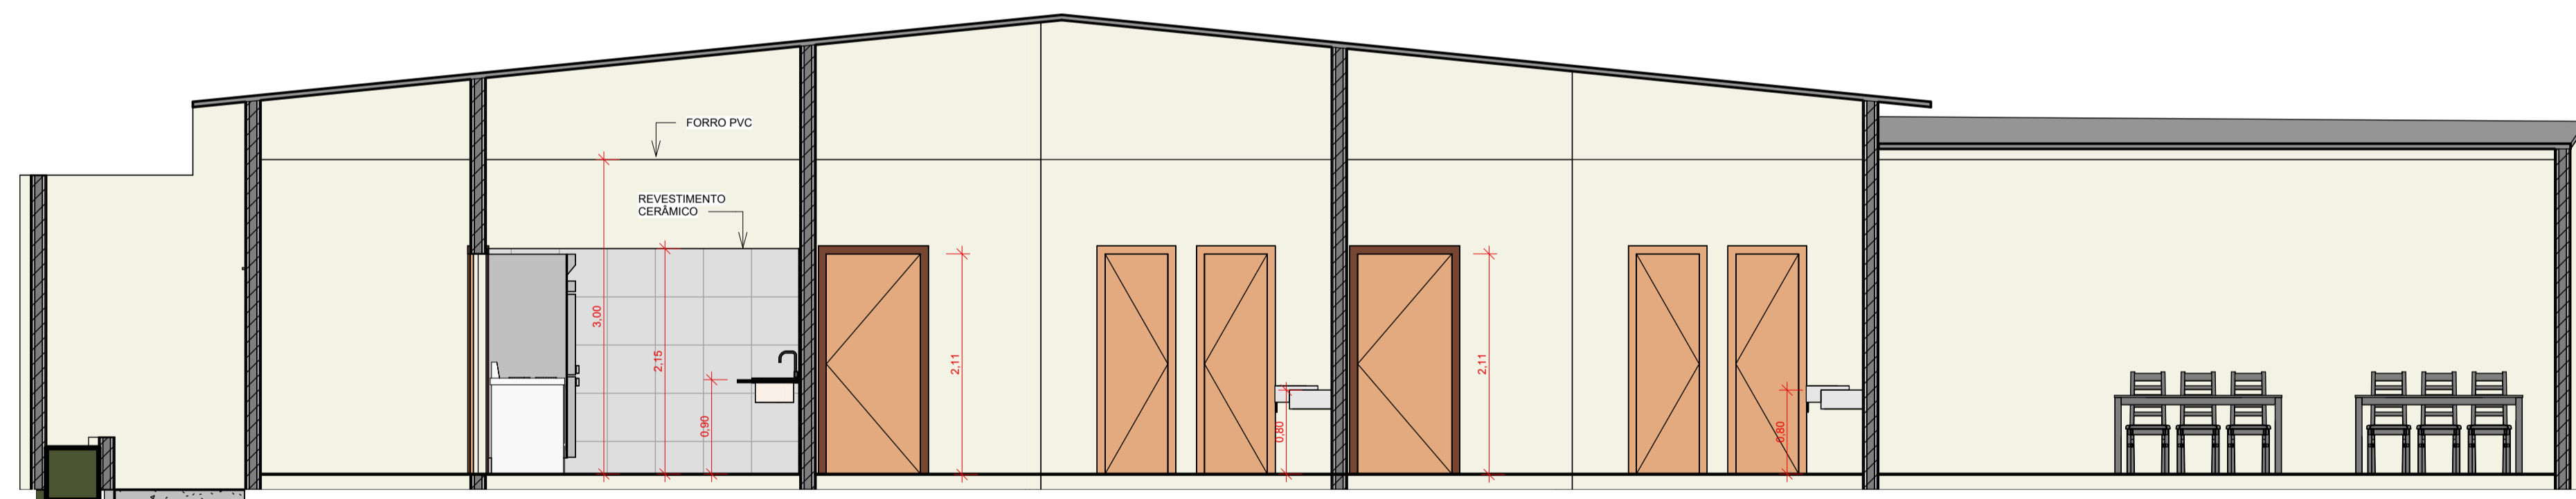

3 Corte 3
1:50

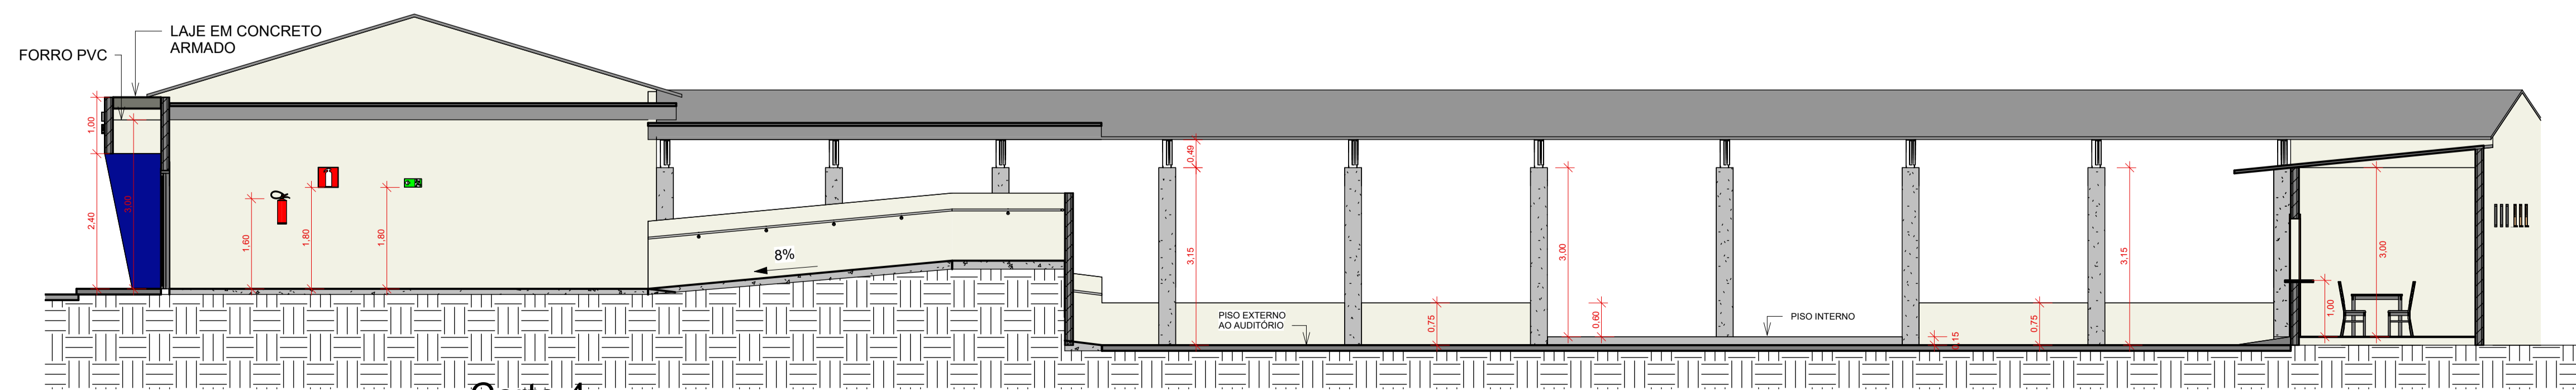

4 Corte 4
1:75

		CENTRO DE ASSISTÊNCIA DOS IDOSOS Prefeitura municipal de Parnarama - MA	
Título: CORTES			
Objeto: REFORMA E AMPLIAÇÃO DO CENTRO DE ASSISTÊNCIA DOS IDOSOS			
Endereço: R. CAROLINA, CENTRO, MUNICÍPIO DE PARNARAMA - MA			
Área Construída(m²): 617,01 m²	Área Toral(m²): 985,18 m²	Responsável Técnico: JOHATAN GOMES AMORIM	
Data: ABRIL/2025	Desenho: JOHATAN	Assinatura do Resp: 	Crea: 112051155-0
Proponente: Juvenal Francisco Carvalho e Silva			Folha: 04