



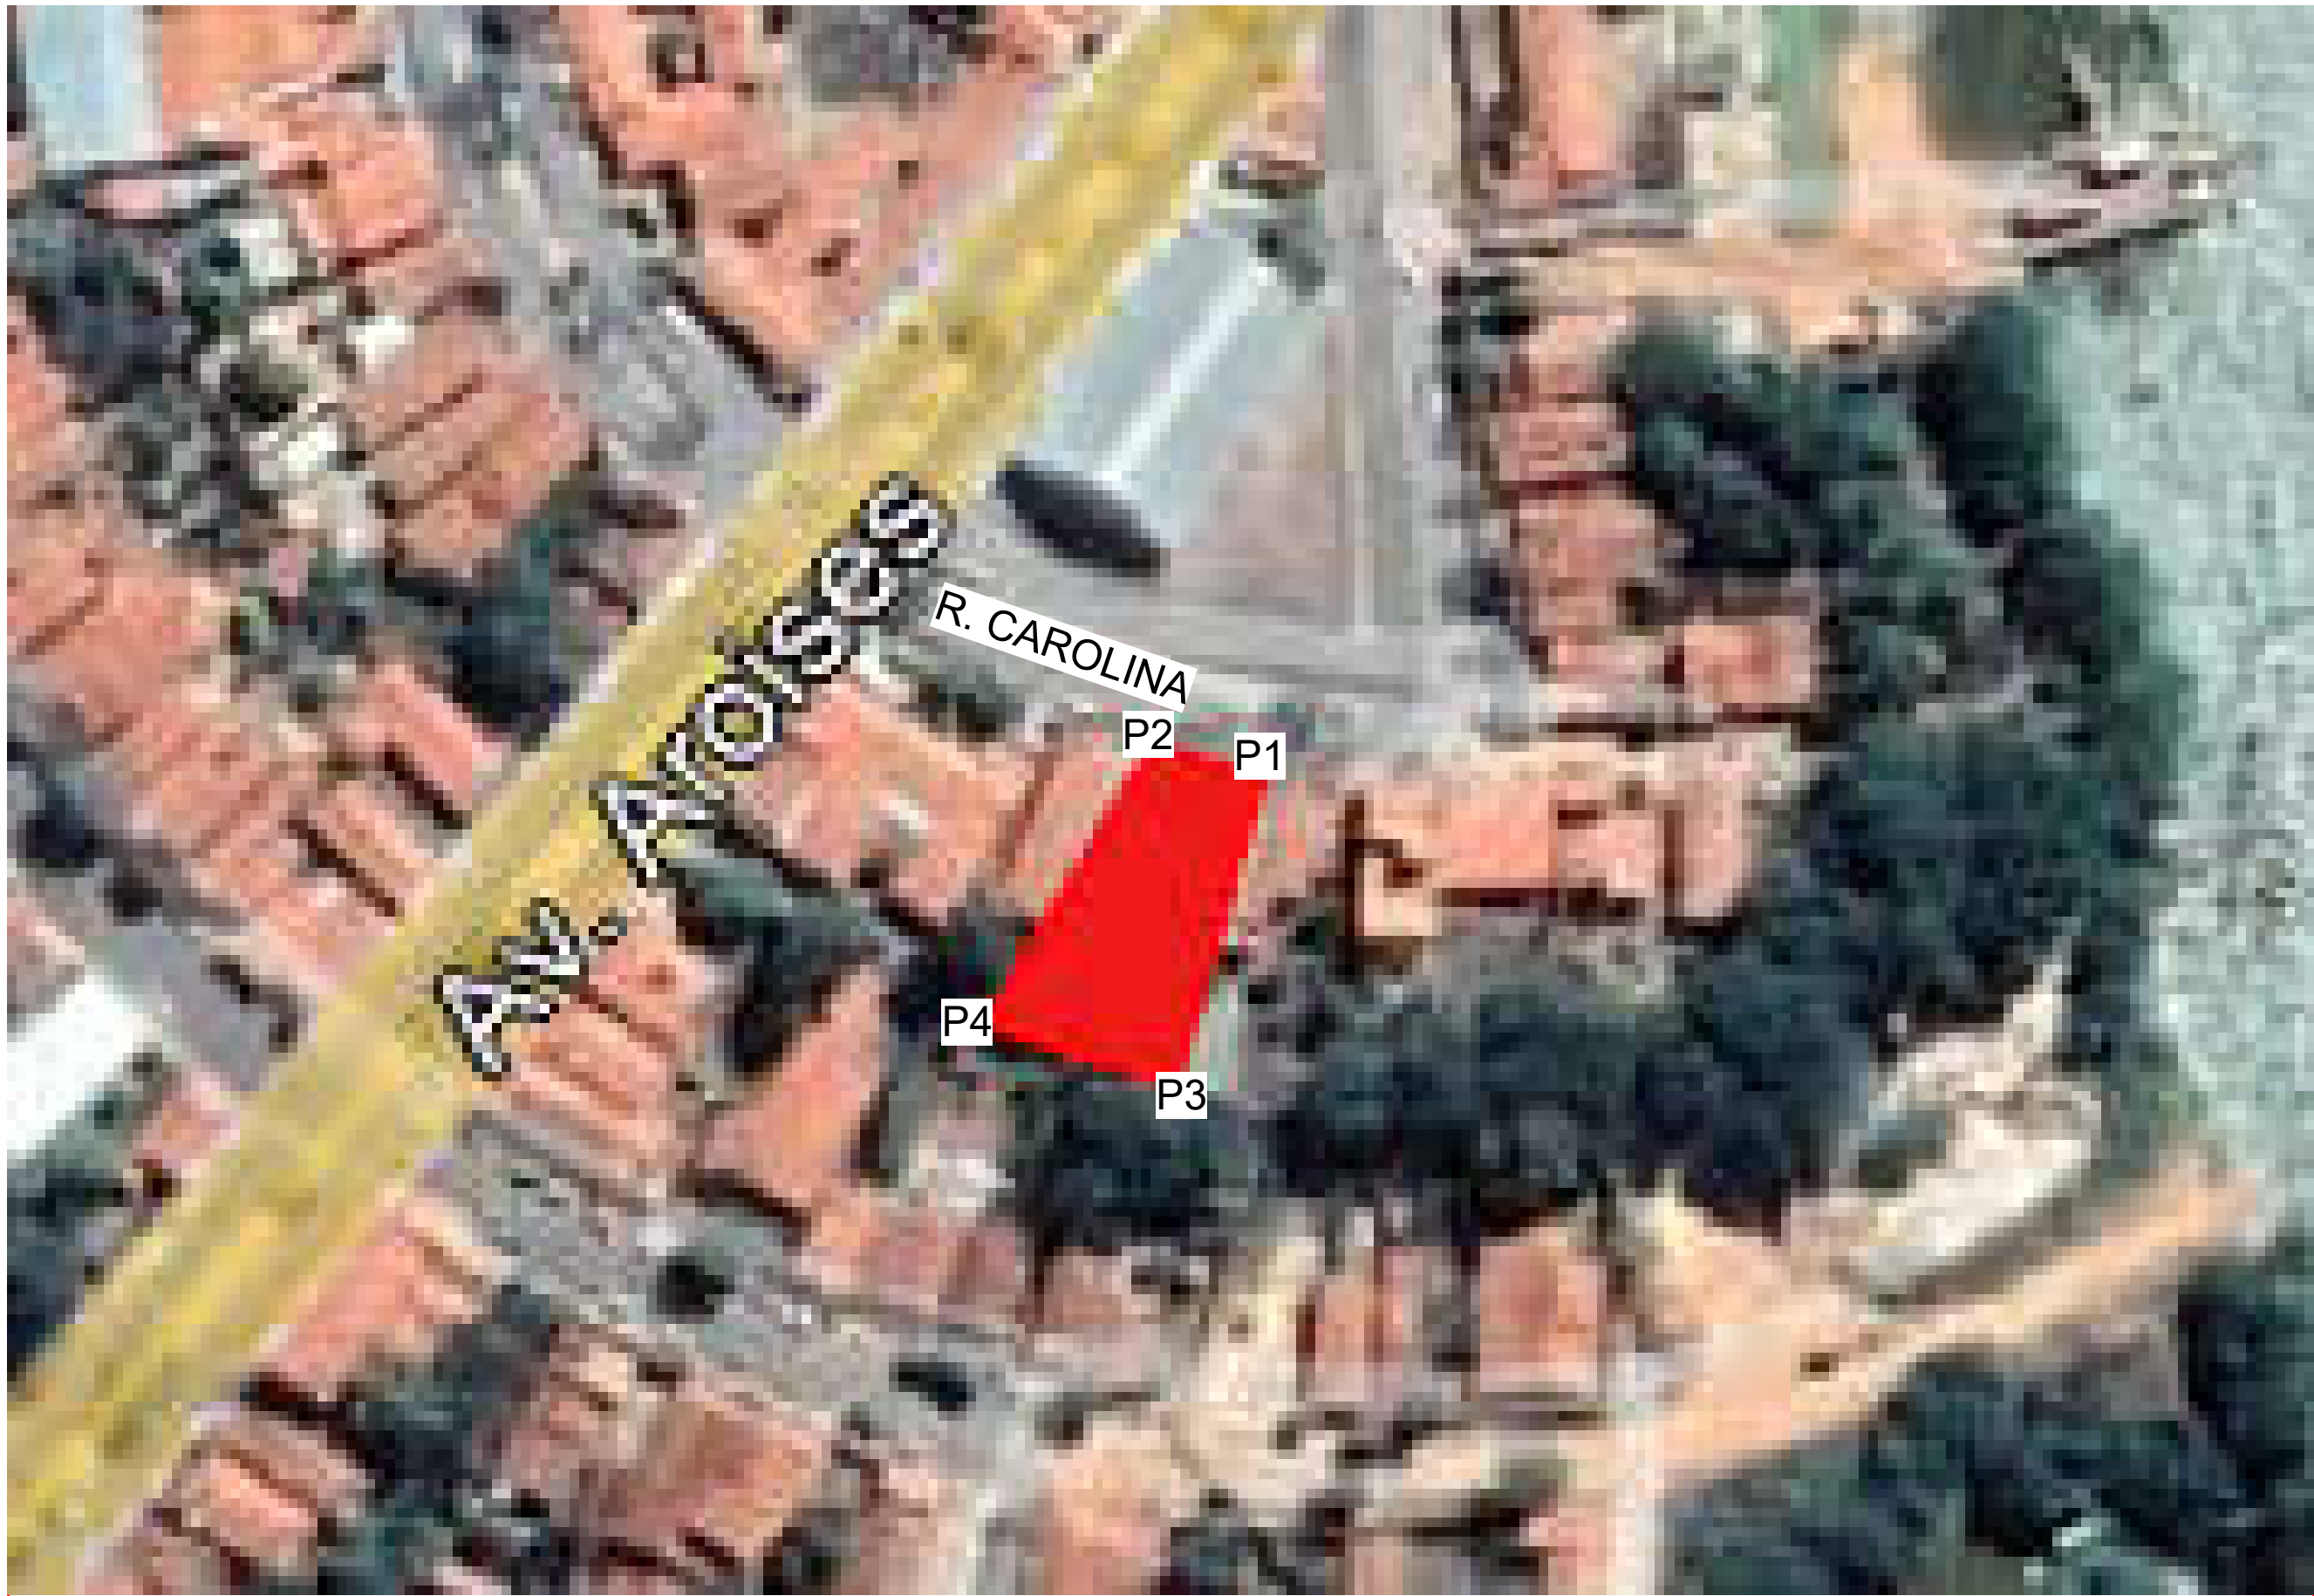

ACESSO	INICIO		FIM	
	E	N	E	N
BR 135 – A MIRANDA DO NORTE	583815.97	9712420.29	546151.93	9605896.60
MIRANDA DO NORTE A SÃO MATEUS DO MARANHÃO	546151.93	9605896.60	559055.31	9553589.17
SÃO MATEUS DO MARANHÃO A ALTO ALEGRE DO MA	559055.31	9553589.17	560878.90	9534968.49
ALTO ALEGRE DO MARANHÃO A PERITORÓ	560878.90	9534968.49	573075.85	9516426.03
PEROTORÓ A CAXIAS	573075.85	9516426.03	674889.90	9461911.75
CAXIAS À MATÕES	674889.90	9461911.75	671389.85	9411067.75
MATÕES À PARNARAMA (APROX. 60KM)	671389.85	9411067.75	706962.50	9387100.00

PONTOS	E	S	EXTENSÃO DO TERRENO
P1	711557.00 m E	9371401.00 m S	
P2	711541.00 m E	9371406.00 m S	
P3	711547.00 m E	9371359.00 m S	
P4	711518.00 m E	9371367.00 m S	985,18 m²

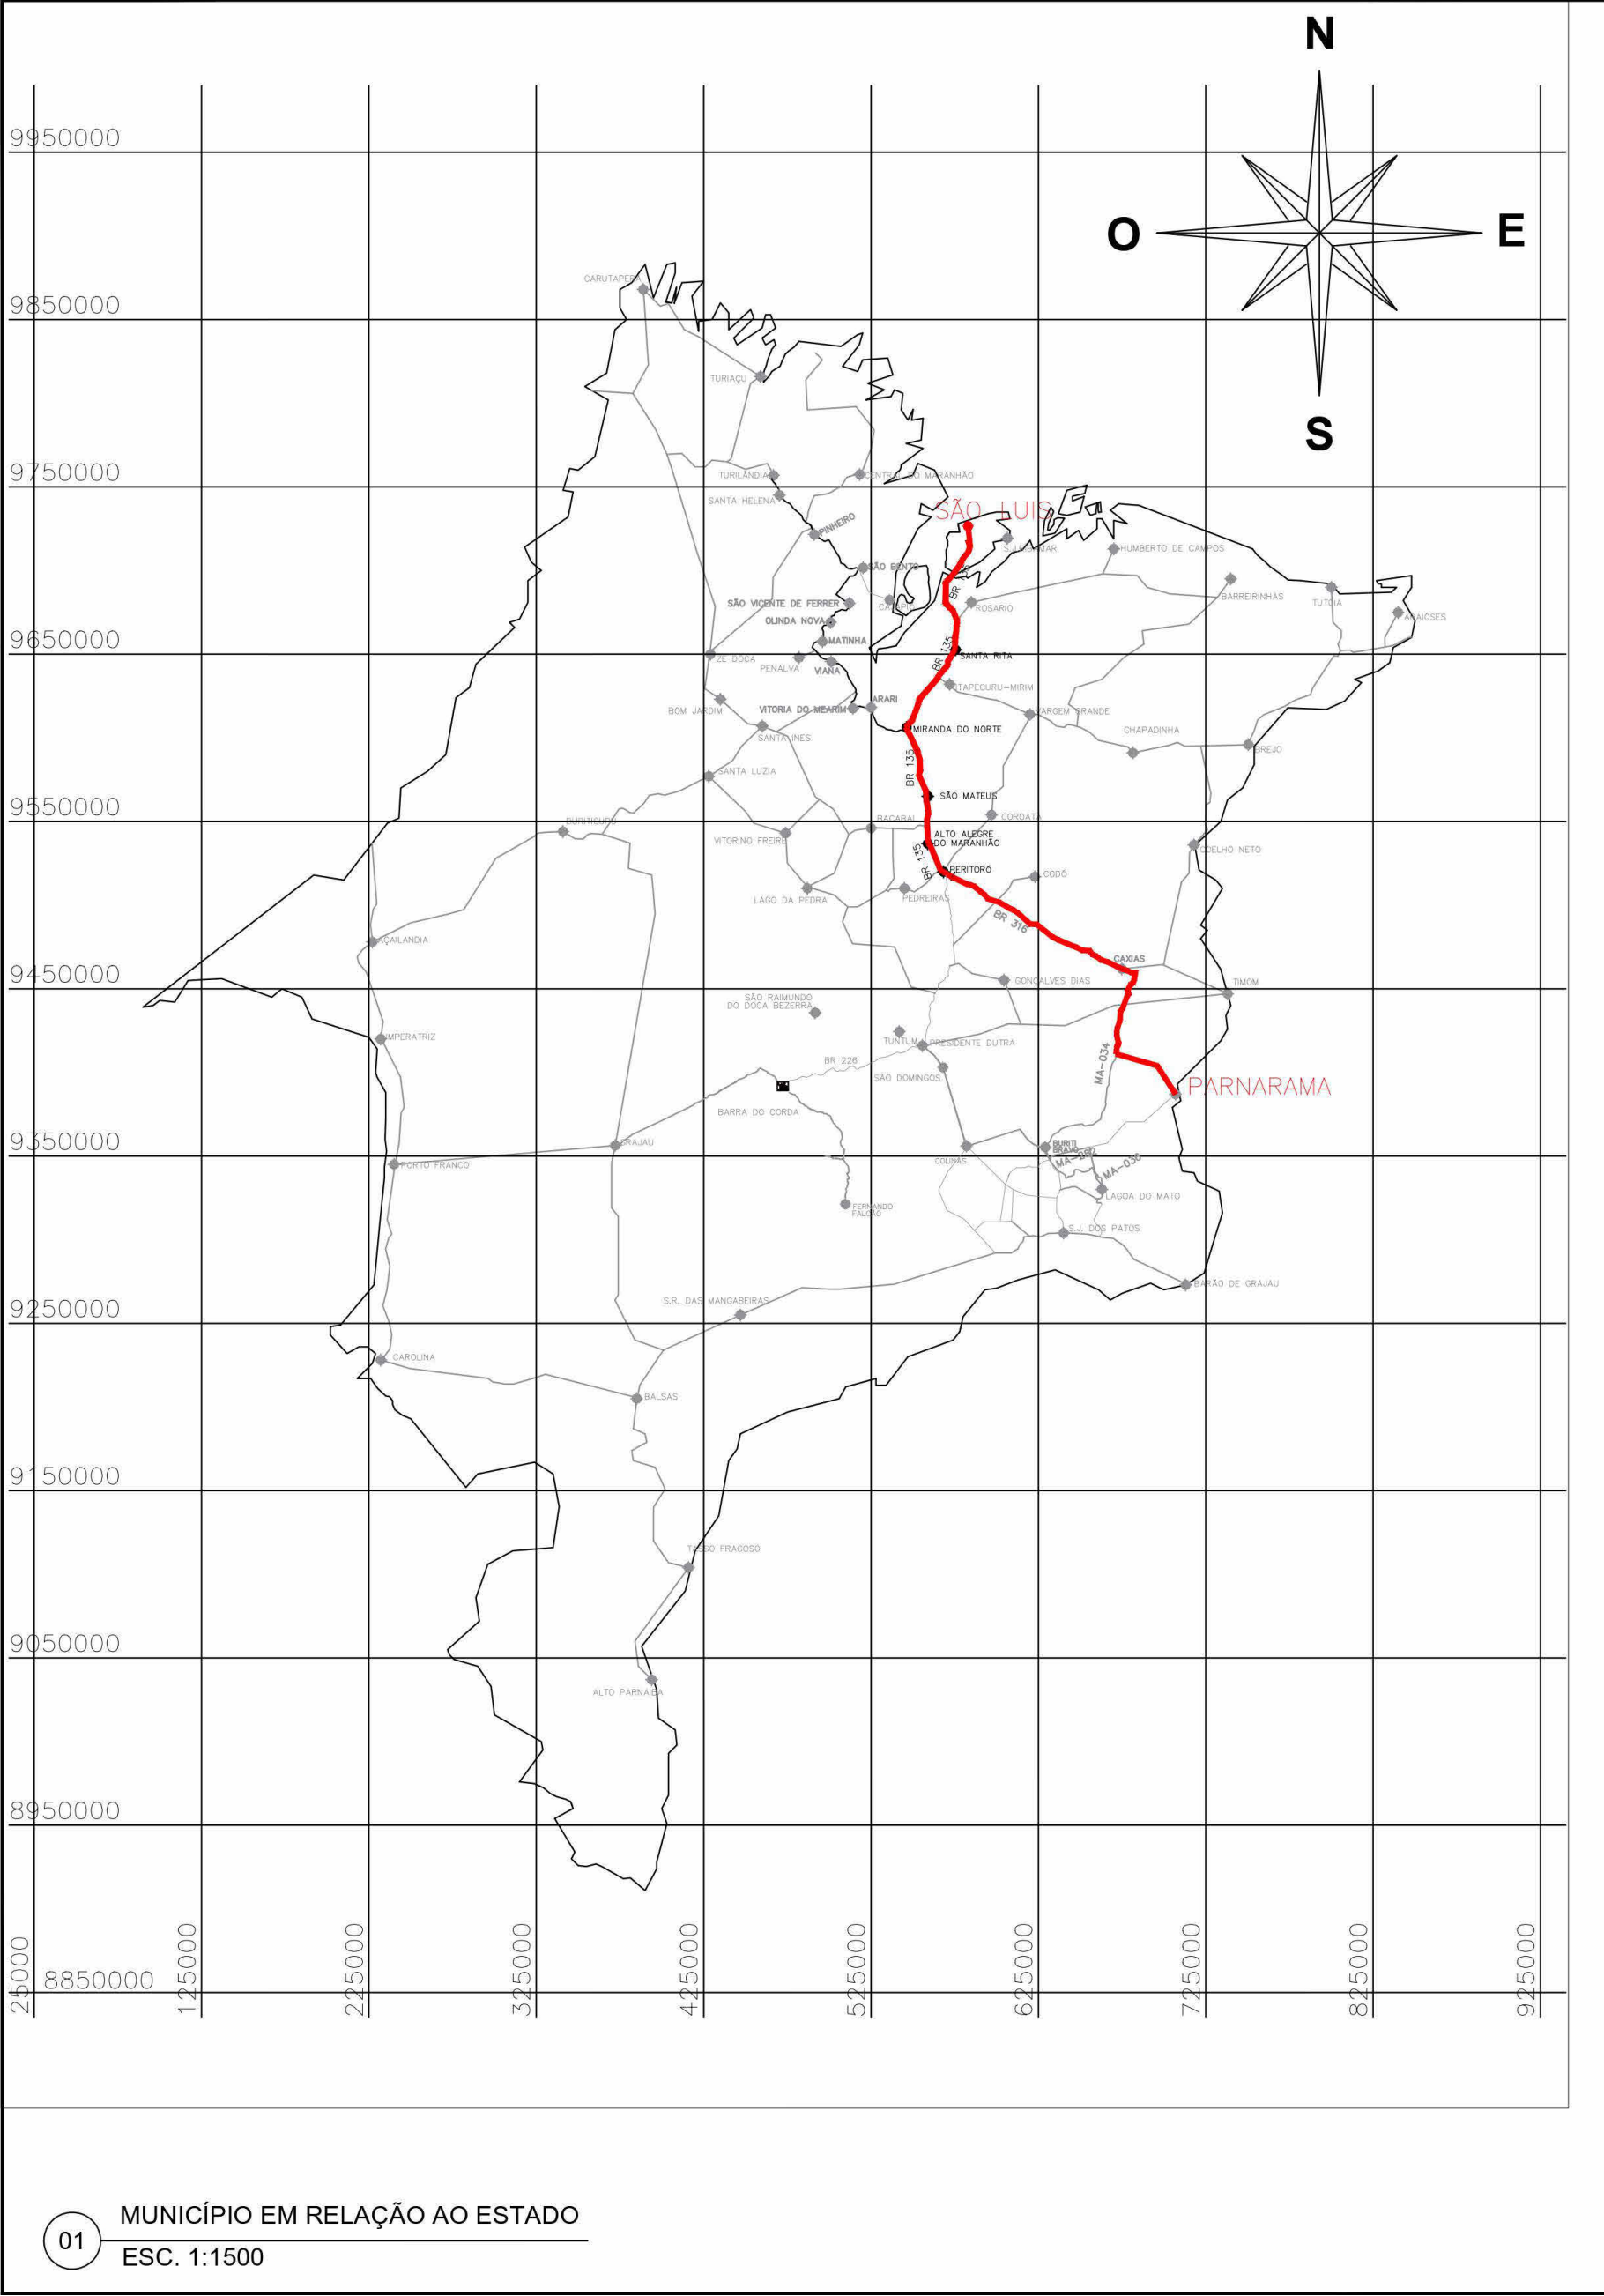

		CENTRO DE ASSISTÊNCIA DOS IDOSOS Prefeitura municipal de Parnarama - MA	
Título: PLANTA DE LOCALIZAÇÃO			
Objeto: REFORMA E AMPLIAÇÃO DO CENTRO DE ASSISTÊNCIA DOS IDOSOS			
Endereço: R. CAROLINA, CENTRO, MUNICÍPIO DE PARNARAMA - MA			
ÁREA CONSTRUIDA(m²): 617,01 m²		ÁREA TORAL(m²): 985,18 m²	
		Responsável Técnico: JOHATAN GOMES AMORIM	
Data: ABRIL/2025	Desenho: JOHATAN	Assinatura do Resp:  Johatan Gomes Amorim Engenheiro Civil CREA/MA: 1120511550	Crea: 112051155-0
Proponente: Juvenal Francisco Carvalho e Silva		Folha: 06	