




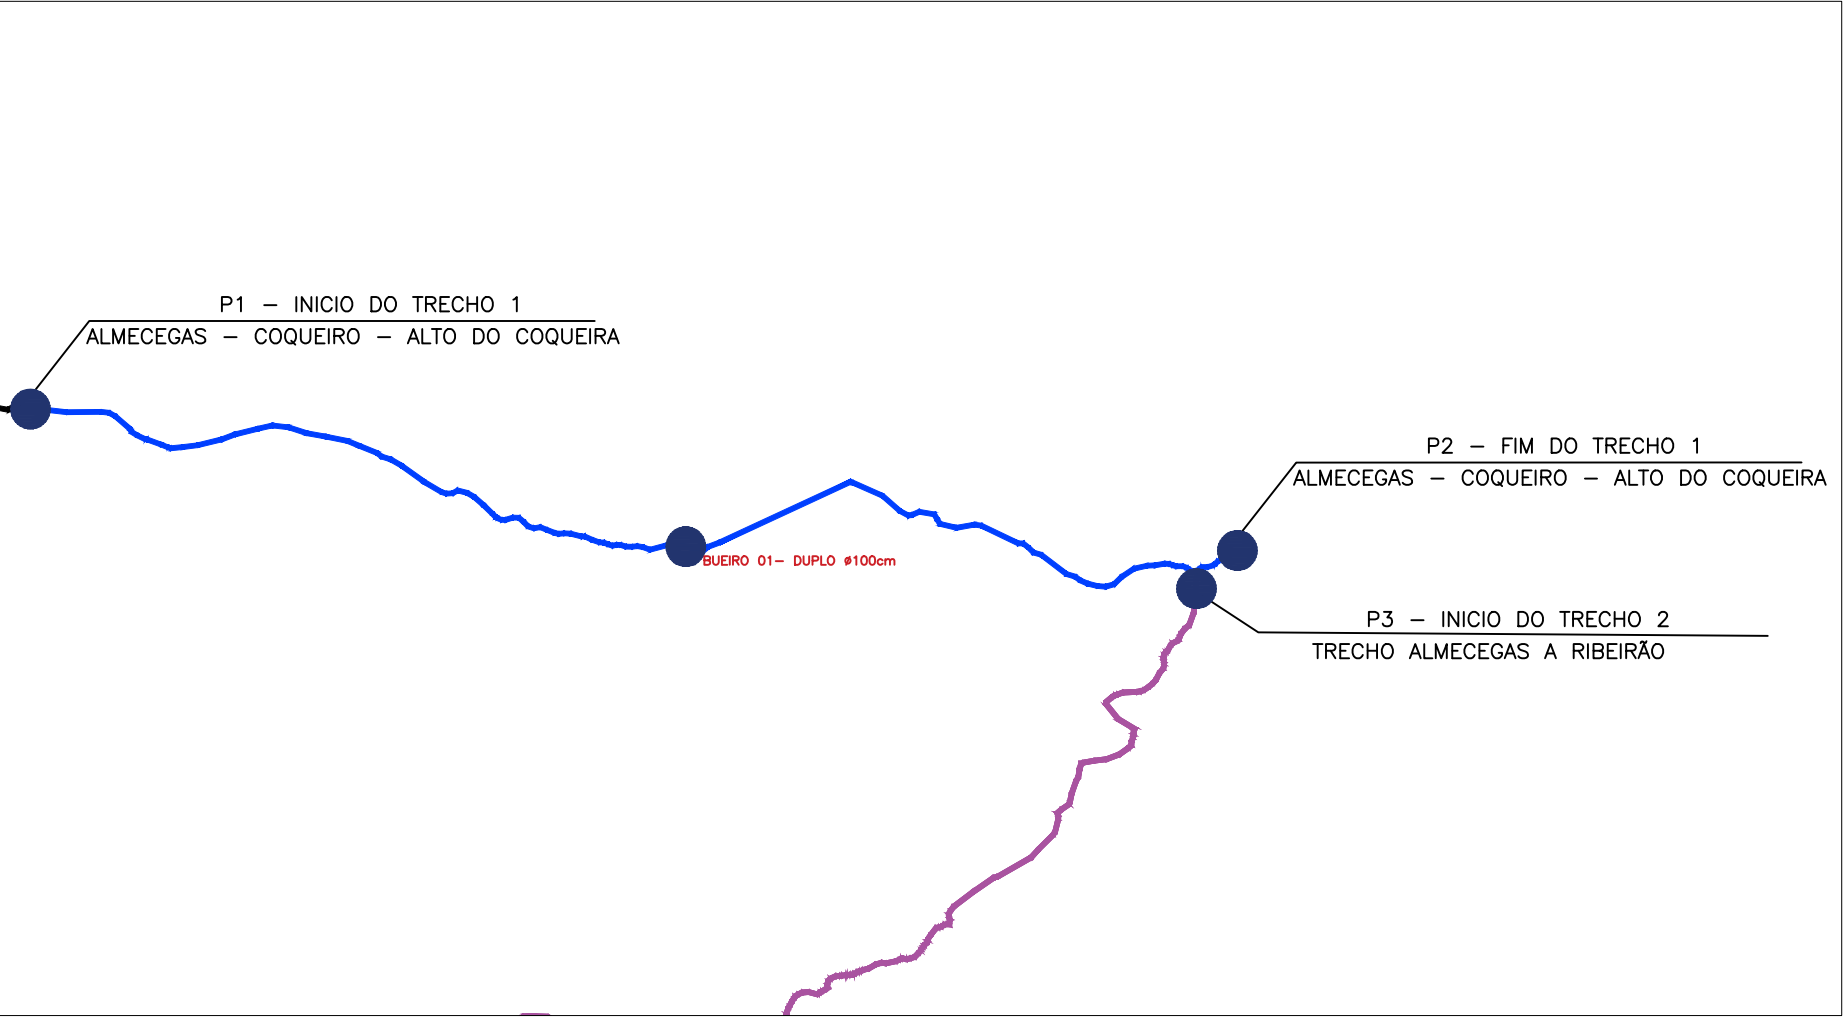

● LOCALIZAÇÃO DO BUEIRO 01

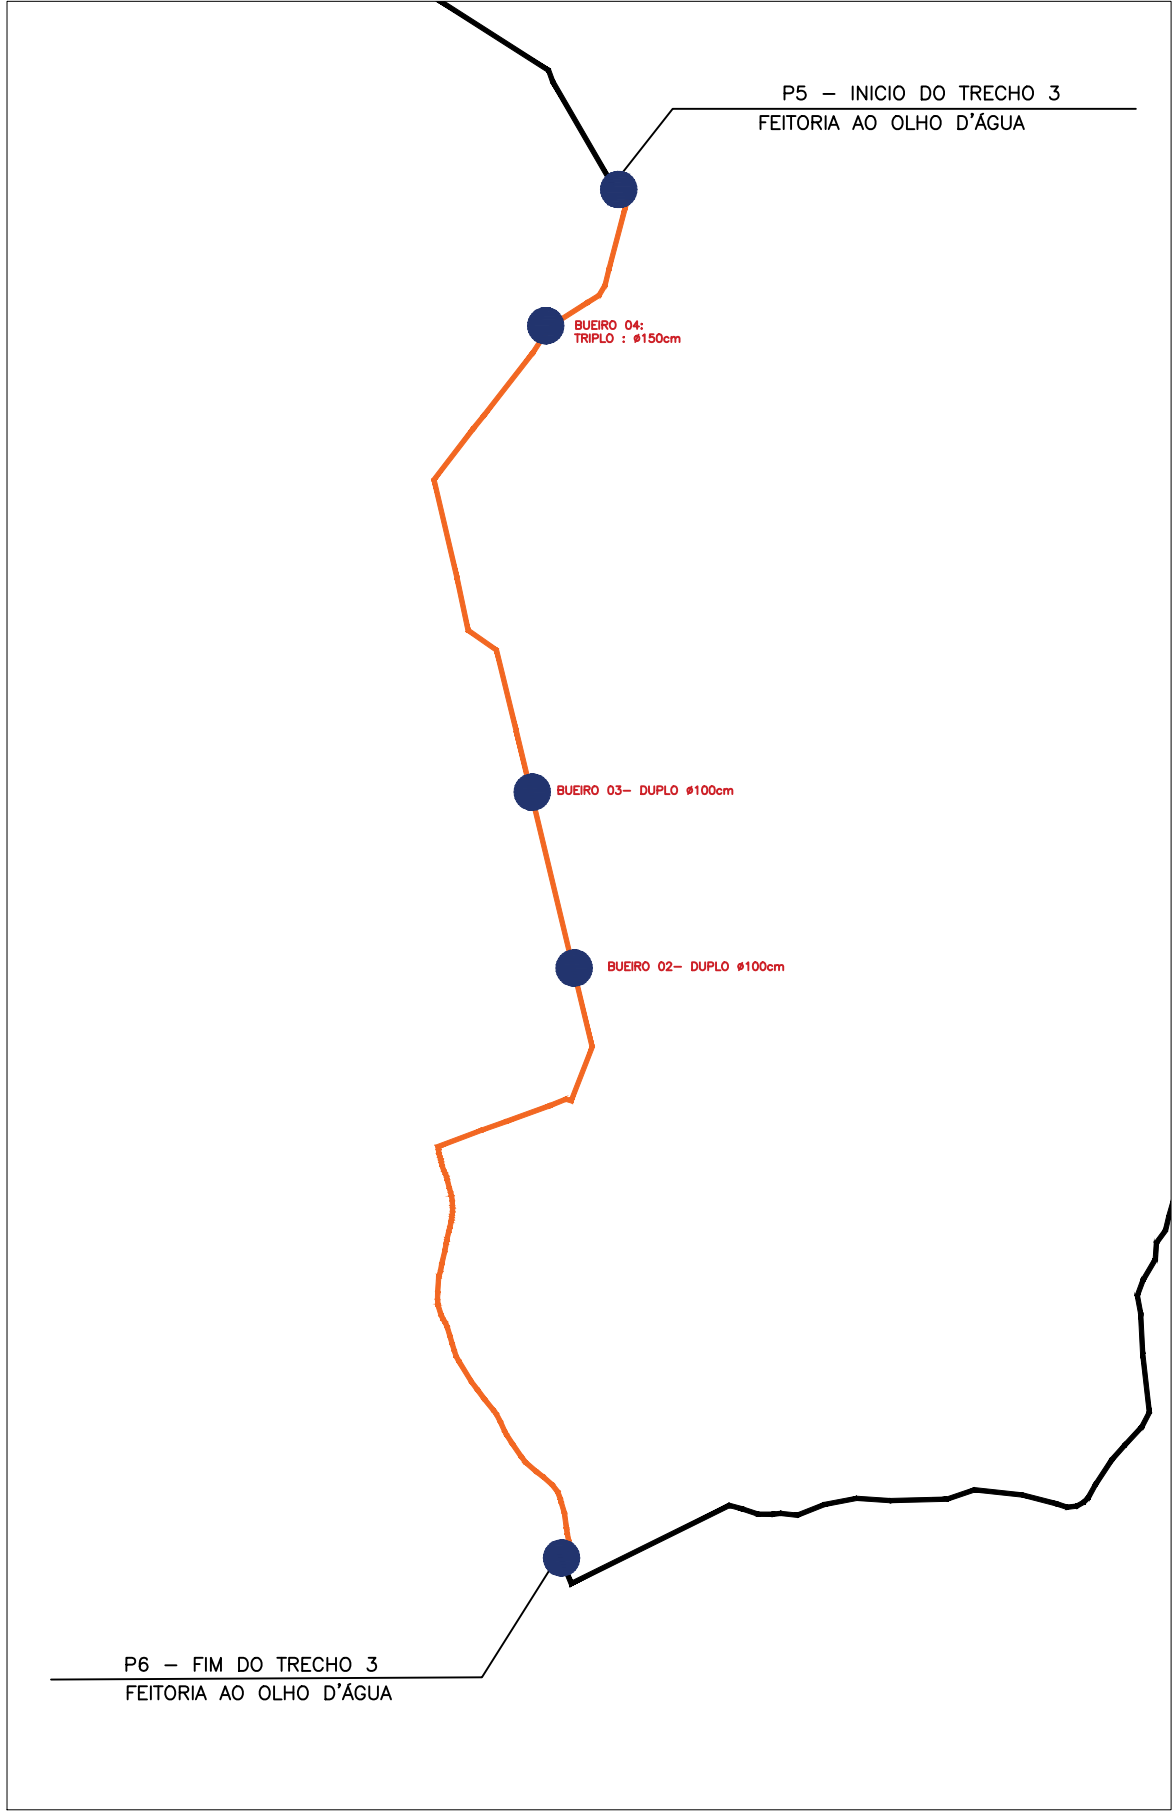

● LOCALIZAÇÃO DOS BUEIROS 02, 03 E 04

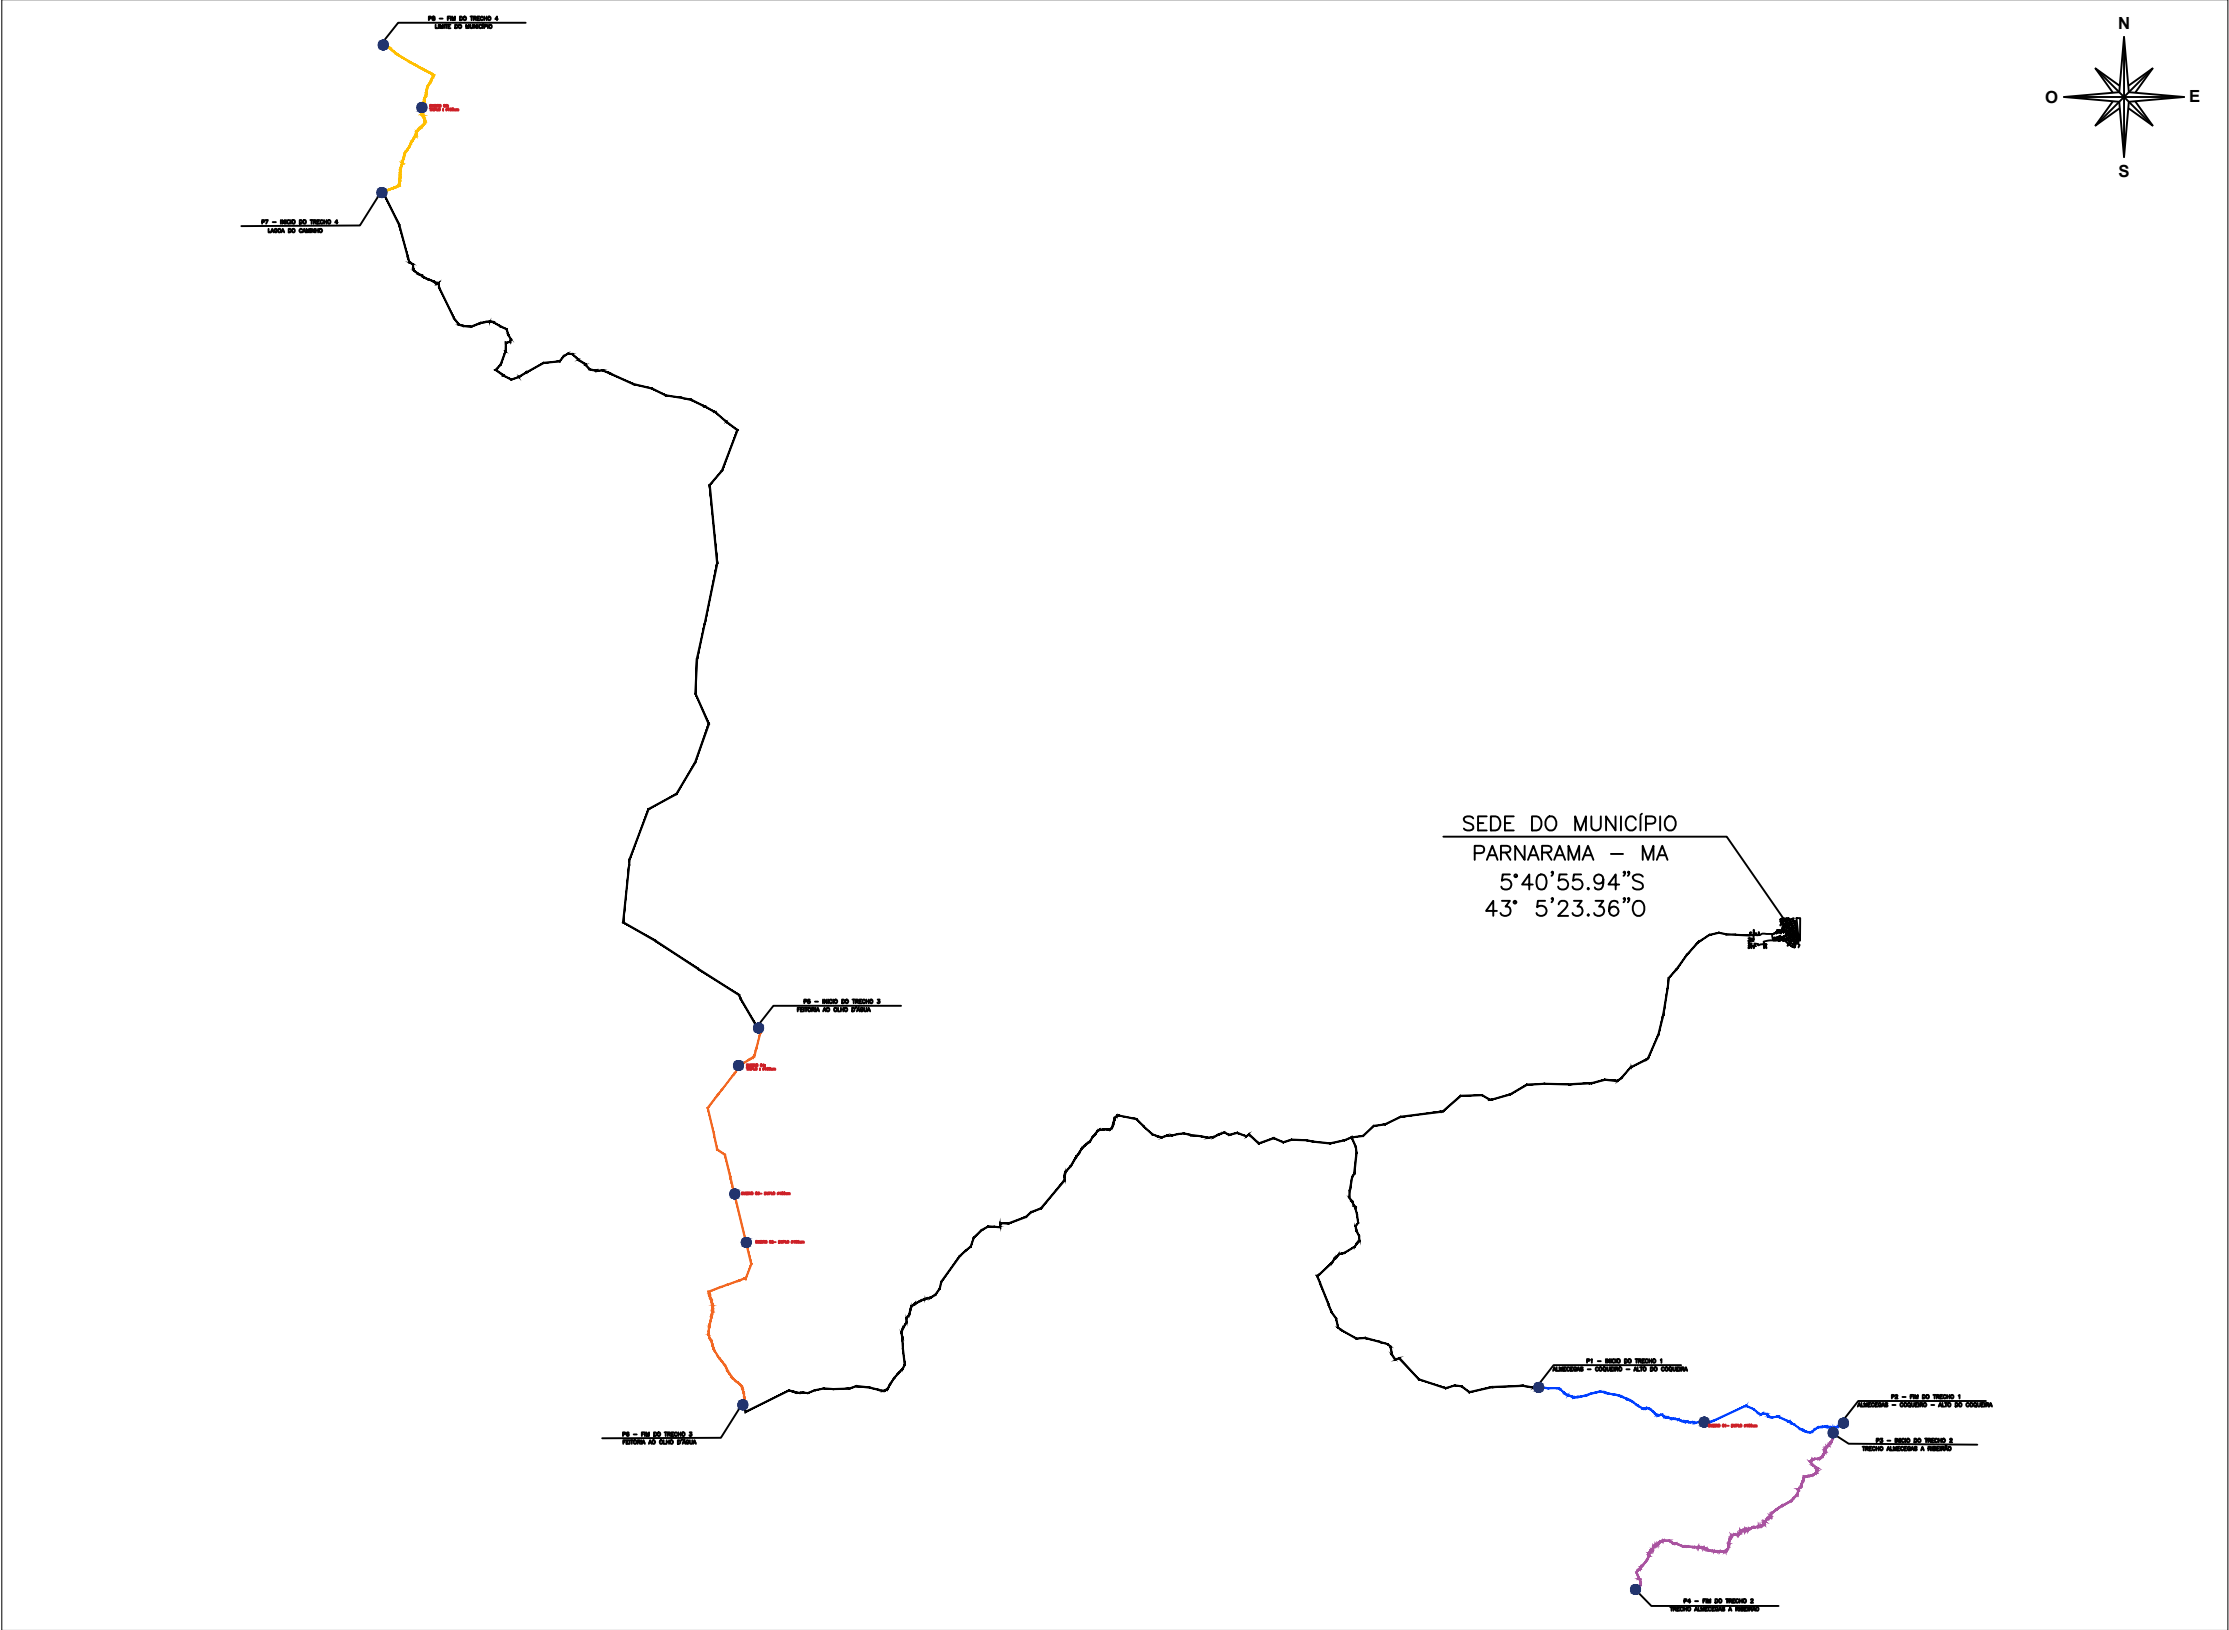

● LOCALIZAÇÃO DOS TRECHOS EM RELAÇÃO AO MUNICÍPIO

LEGENDA



- TRECHO À SER RECUPERADO: ALMECEGAS – COQUEIRO – ALTO DO COQUEIRA – Extensão: 13.610,00 m
- TRECHO À SER RECUPERADO: ALMECEGAS A RIBEIRÃO – Extensão: 13.412,00 m
- TRECHO À SER RECUPERADO: FEITORIA AO OLHO D’ÁGUA – Extensão: 20.680,00m

COORDENADAS DOS BUEIROS NO TRECHO


DESCRIÇÃO – Ø	LAT	LONG
BUEIRO DUPL0 01 – Ø100CM – LOCALIZADO NO TRECHO 01	5°51’52.62”S	43° 7’42.34”O
BUEIRO DUPL0 02 – Ø100CM – LOCALIZADO NO TRECHO 03	5°47’50.82”S	43°30’5.82”O
BUEIRO DUPL0 03 – Ø100CM – LOCALIZADO NO TRECHO 03	5°46’46.99”S	43°30’43.06”O
BUEIRO TRIPL0 04 – Ø150CM – LOCALIZADO NO TRECHO 03	5°43’50.90”S	43°29’29.17”O

OBS: BUEIRO 01 – DUPL0 Ø100cm
OBS: BUEIRO 02 – TRIPL0 Ø100cm
OBS: BUEIRO 03 – TRIPL0 Ø100cm
OBS: BUEIRO 04 – TRIPL0 Ø150cm

PREFEITURA DE PARNARAMA UMA CIDADE CADA VEZ MELHOR RECUPERAÇÃO DE ESTRADAS VICINAIS		PREFEITURA MUNICIPAL DE PARNARAMA - MA	
TÍTULO: LOCALIZAÇÃO DOS BUEIROS		CREA: 112051155-0	DATA: 06/2026
RESPONSÁVEL TÉCNICO: JOHATAN GOMES AMORIM		DESENHO: --	
ENDEREÇO: PARNARAMA - MA		EXTENSÃO (m): 55.872,00 m	EXTENSÃO (Km): 55,872 km
OBJETO: Execução de Obras e Serviços de Engenharia de Estradas Vicinais		CONVÊNIO Nº: 047087/2025	FOLHA: 01/02
RESPONSÁVEL PELO PROPONENTE: JUVENAL FRANCISCO CARVALHO E SILVA		JOHATAN GOMES AMORIM:051669 81332	ESCALA: SEM ESCALA

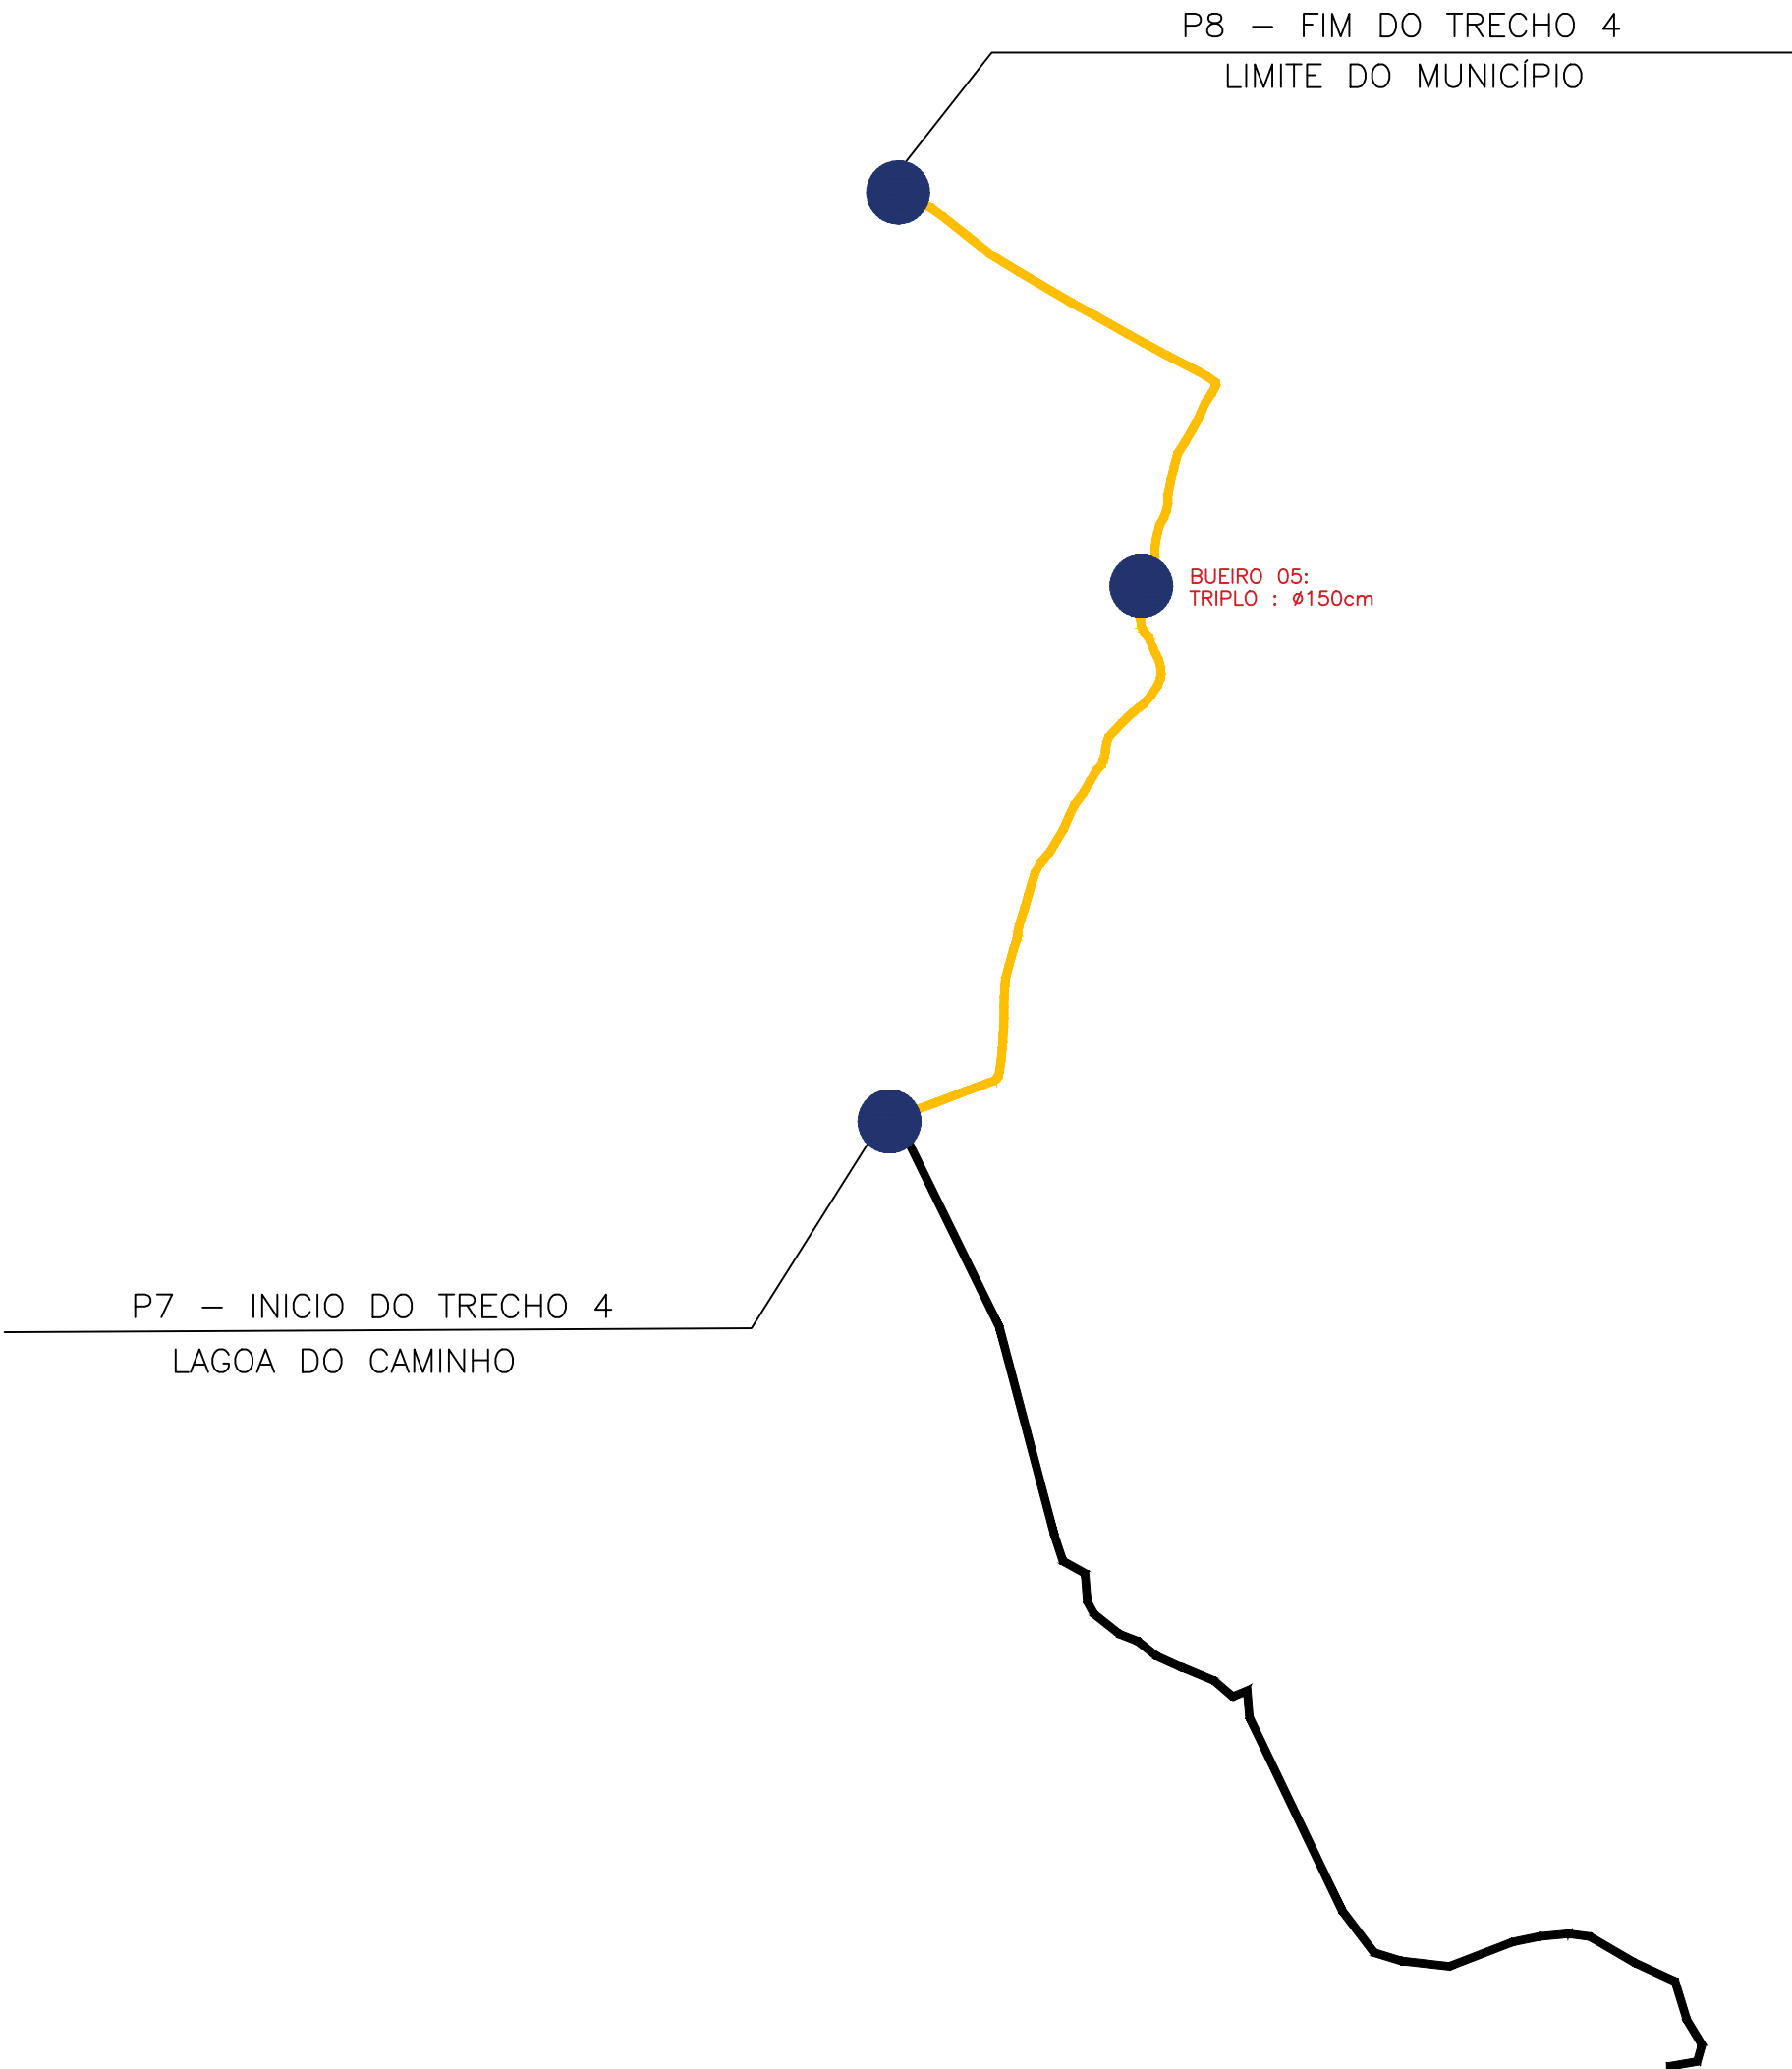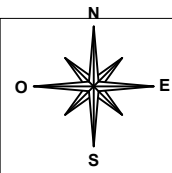

● LOCALIZAÇÃO DO BUEIRO 05

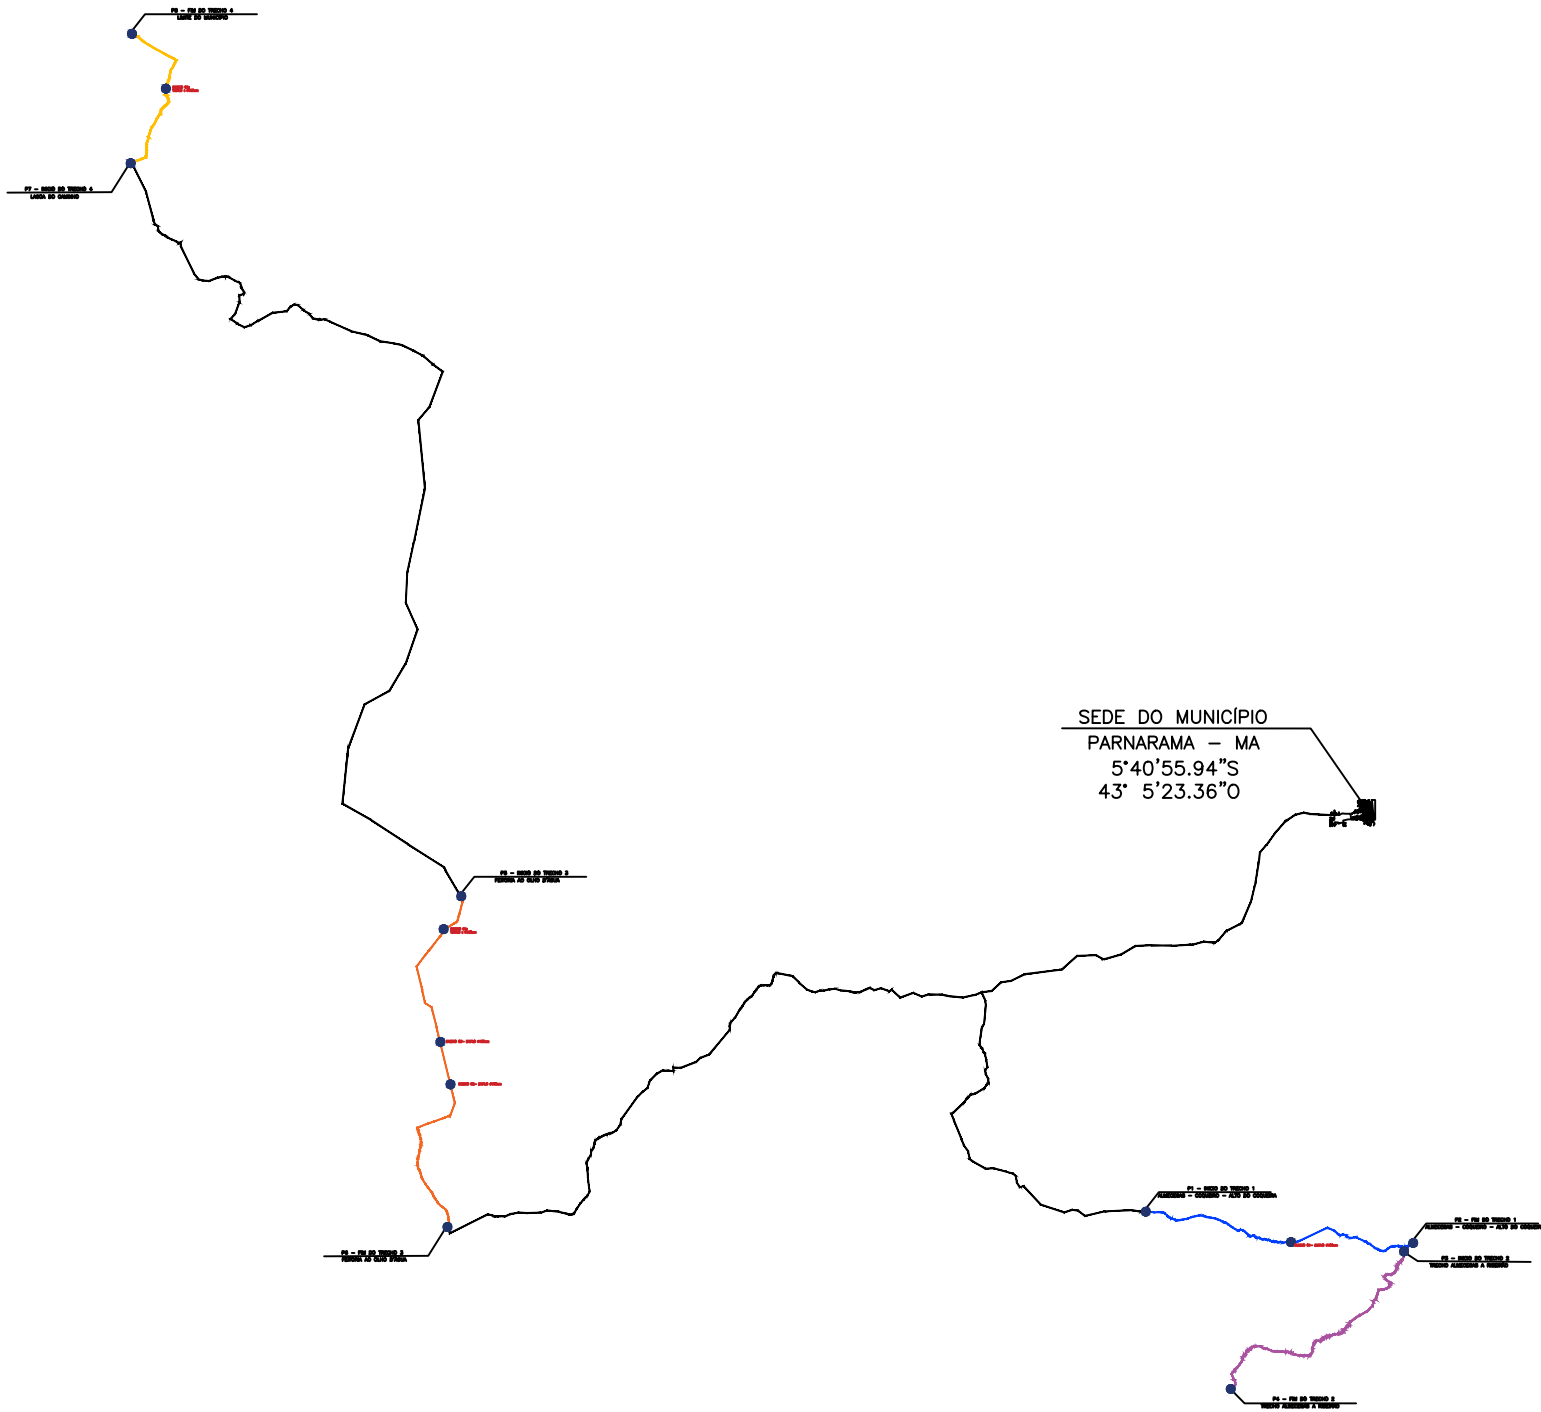

● LOCALIZAÇÃO DOS TRECHOS EM RELAÇÃO AO MUNICÍPIO

LEGENDA

 TRECHO A SER RECUPERADO: LAGOA DO CAMINHO — Extensão: 8.170,00m

COORDENADAS DO BUEIRO NO TRECHO

DESCRIÇÃO — Ø	LAT	LONG
BUEIRO TRIPL0 05 — Ø150CM — LOCALIZADO NO TRECHO 04	5°22'18.57"S	43°36'41.99"O

OBS: BUEIRO 05 — TRIPL0 Ø150cm

		RECUPERAÇÃO DE ESTRADAS VICINAIS	
PREFEITURA MUNICIPAL DE PARNARAMA - MA			
TÍTULO: LOCALIZAÇÃO DOS BUEIROS	CREA: 112051155-0		DATA: 06/2026
RESPONSÁVEL TÉCNICO: JOHATAN GOMES AMORIM	EXTENSÃO (m): 55.872,00 m		DESENHO: --
ENDEREÇO: PARNARAMA - MA	CONVÊNIO Nº: 047087/2025		EXTENSÃO (Km): 55,872 km
OBJETO: Execução de Obras e Serviços de Engenharia de Estradas Vicinais	JOHATAN GOMES AMORIM:0516698 1332		FOLHA: 02/02
RESPONSÁVEL PELO PROPONENTE: JUVENAL FRANCISCO CARVALHO E SILVA	Assinado digitalmente por JOHATAN GOMES AMORIM:05166981332		ESCALA: SEM ESCALA