



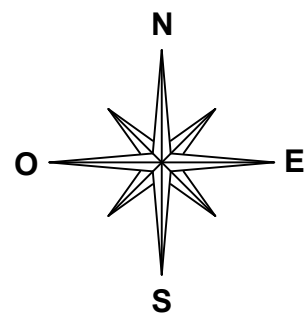

711570.52 m E
9371551.00 m S

SEDE DO MUNICÍPIO PARNARAMA/MA

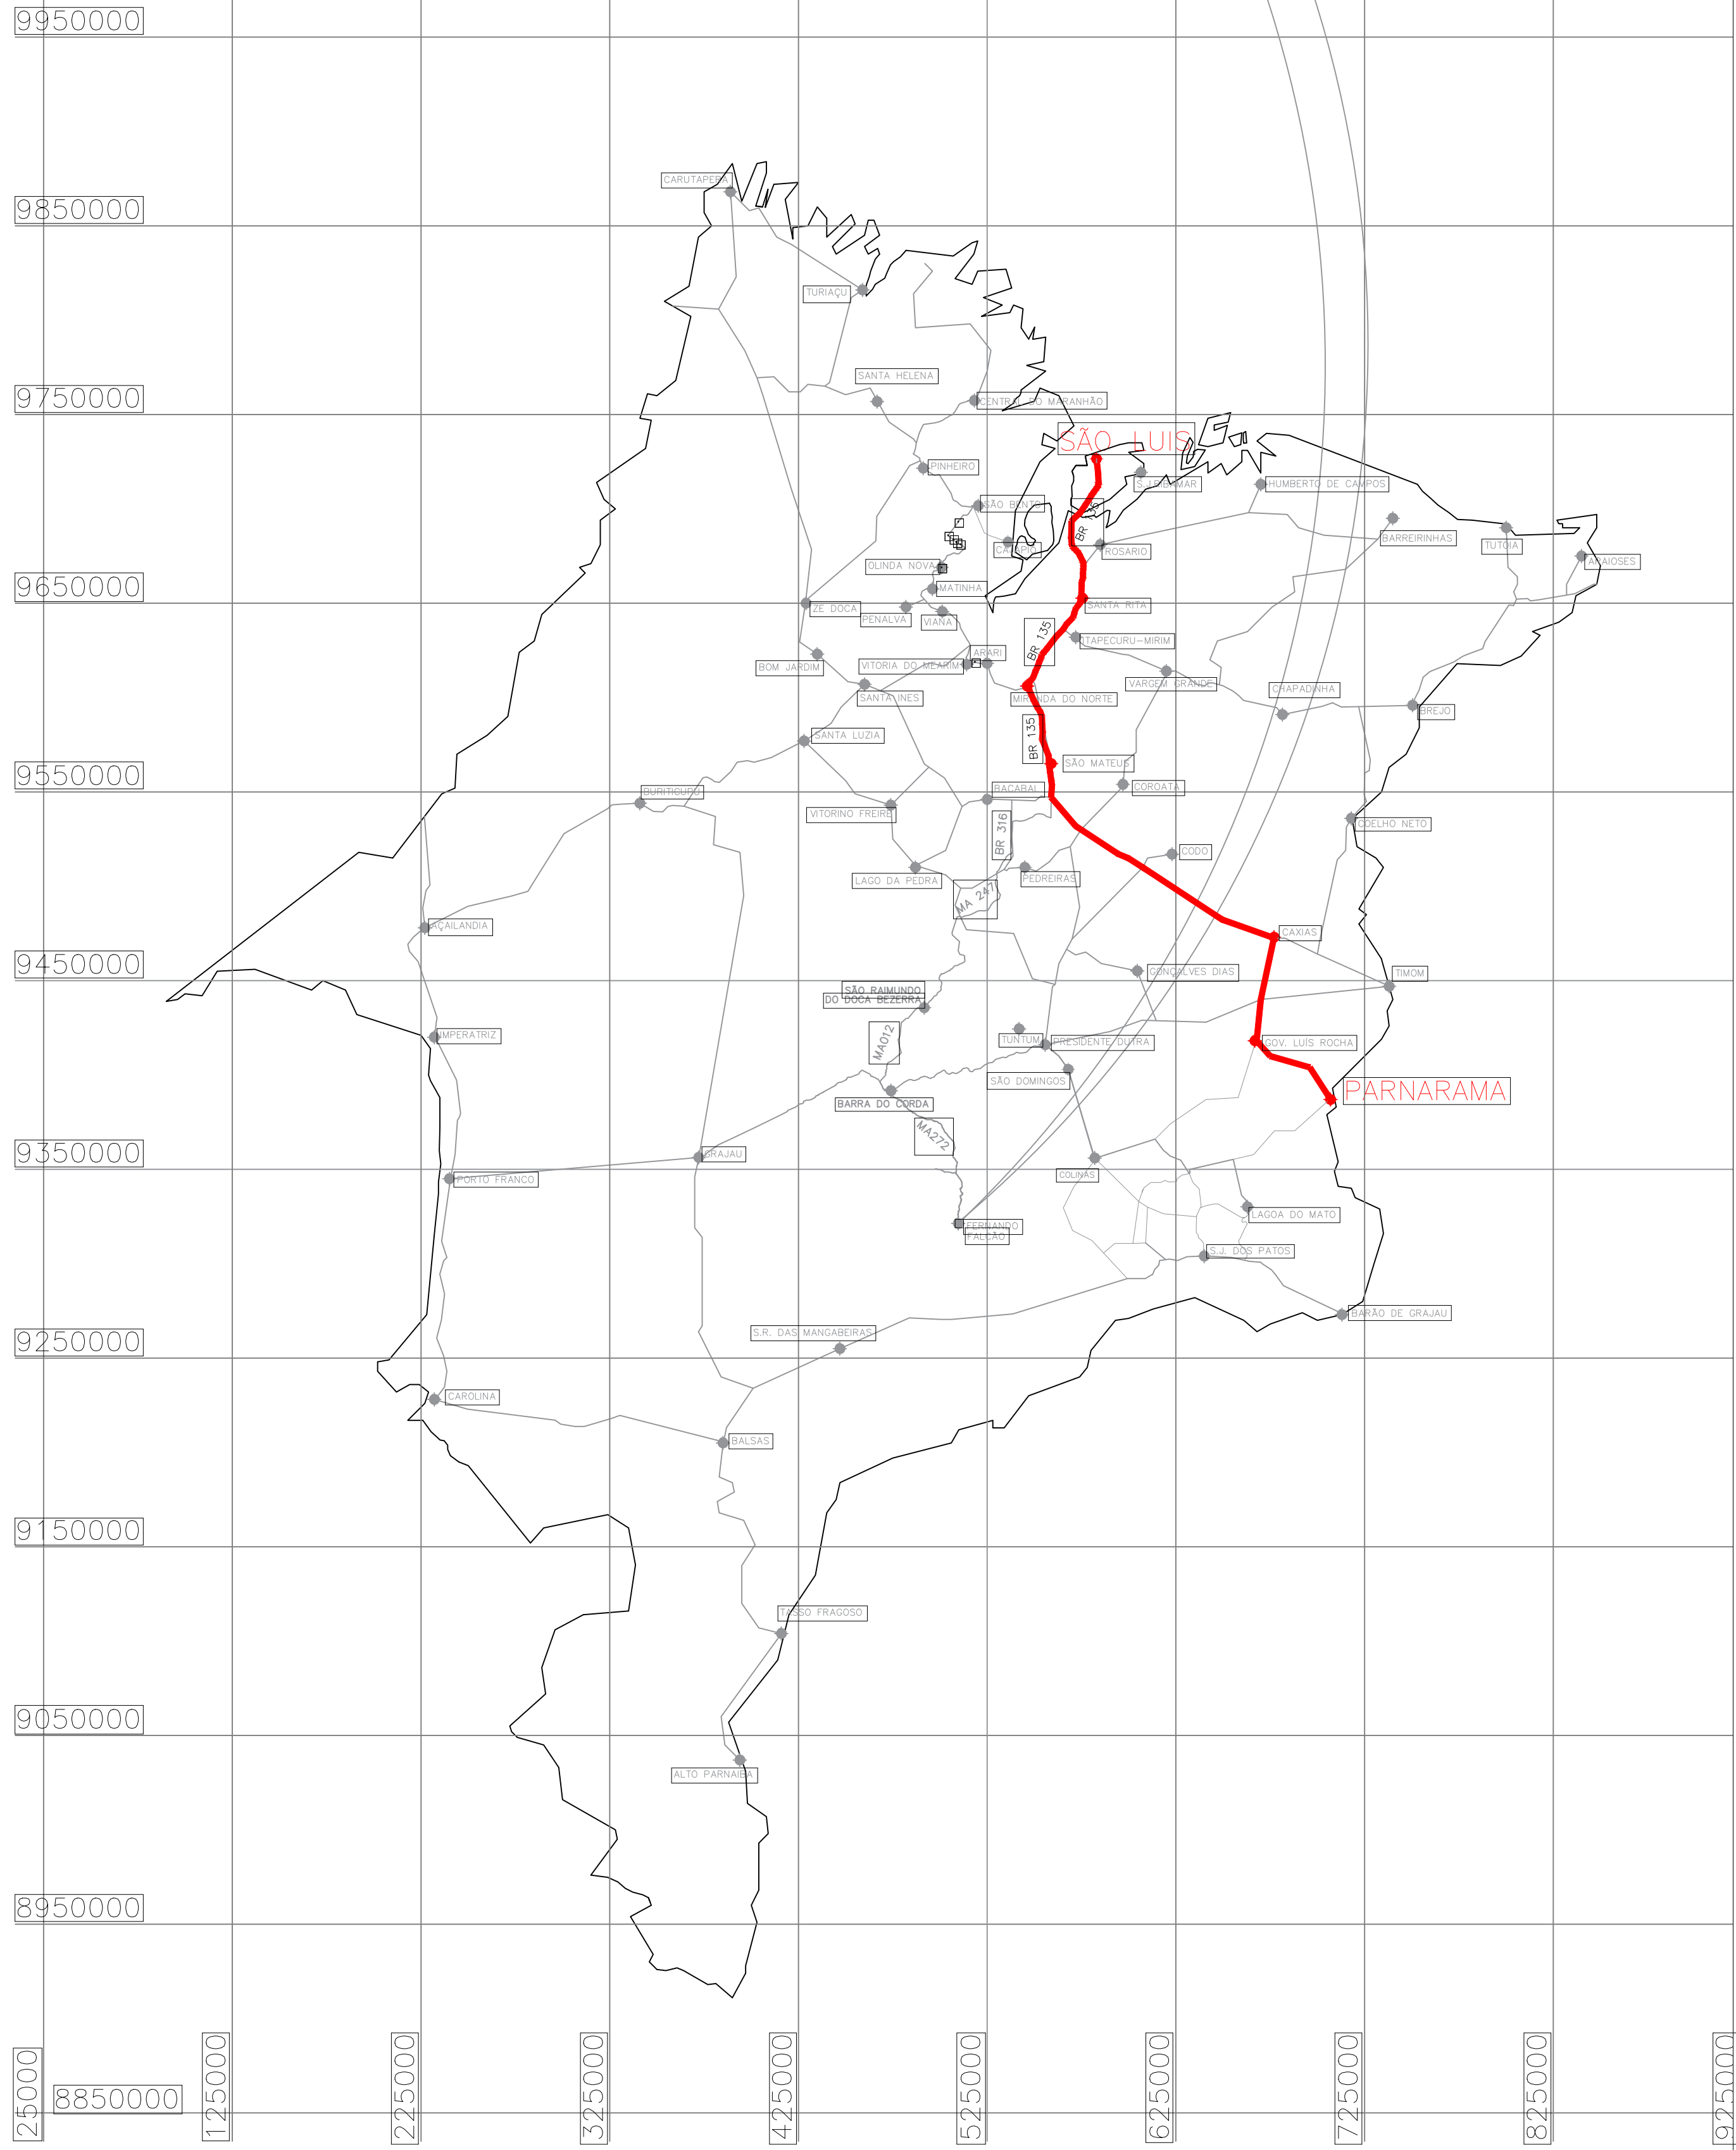

01 MUNICÍPIO EM RELAÇÃO AO ESTADO
ESC. 1:1500

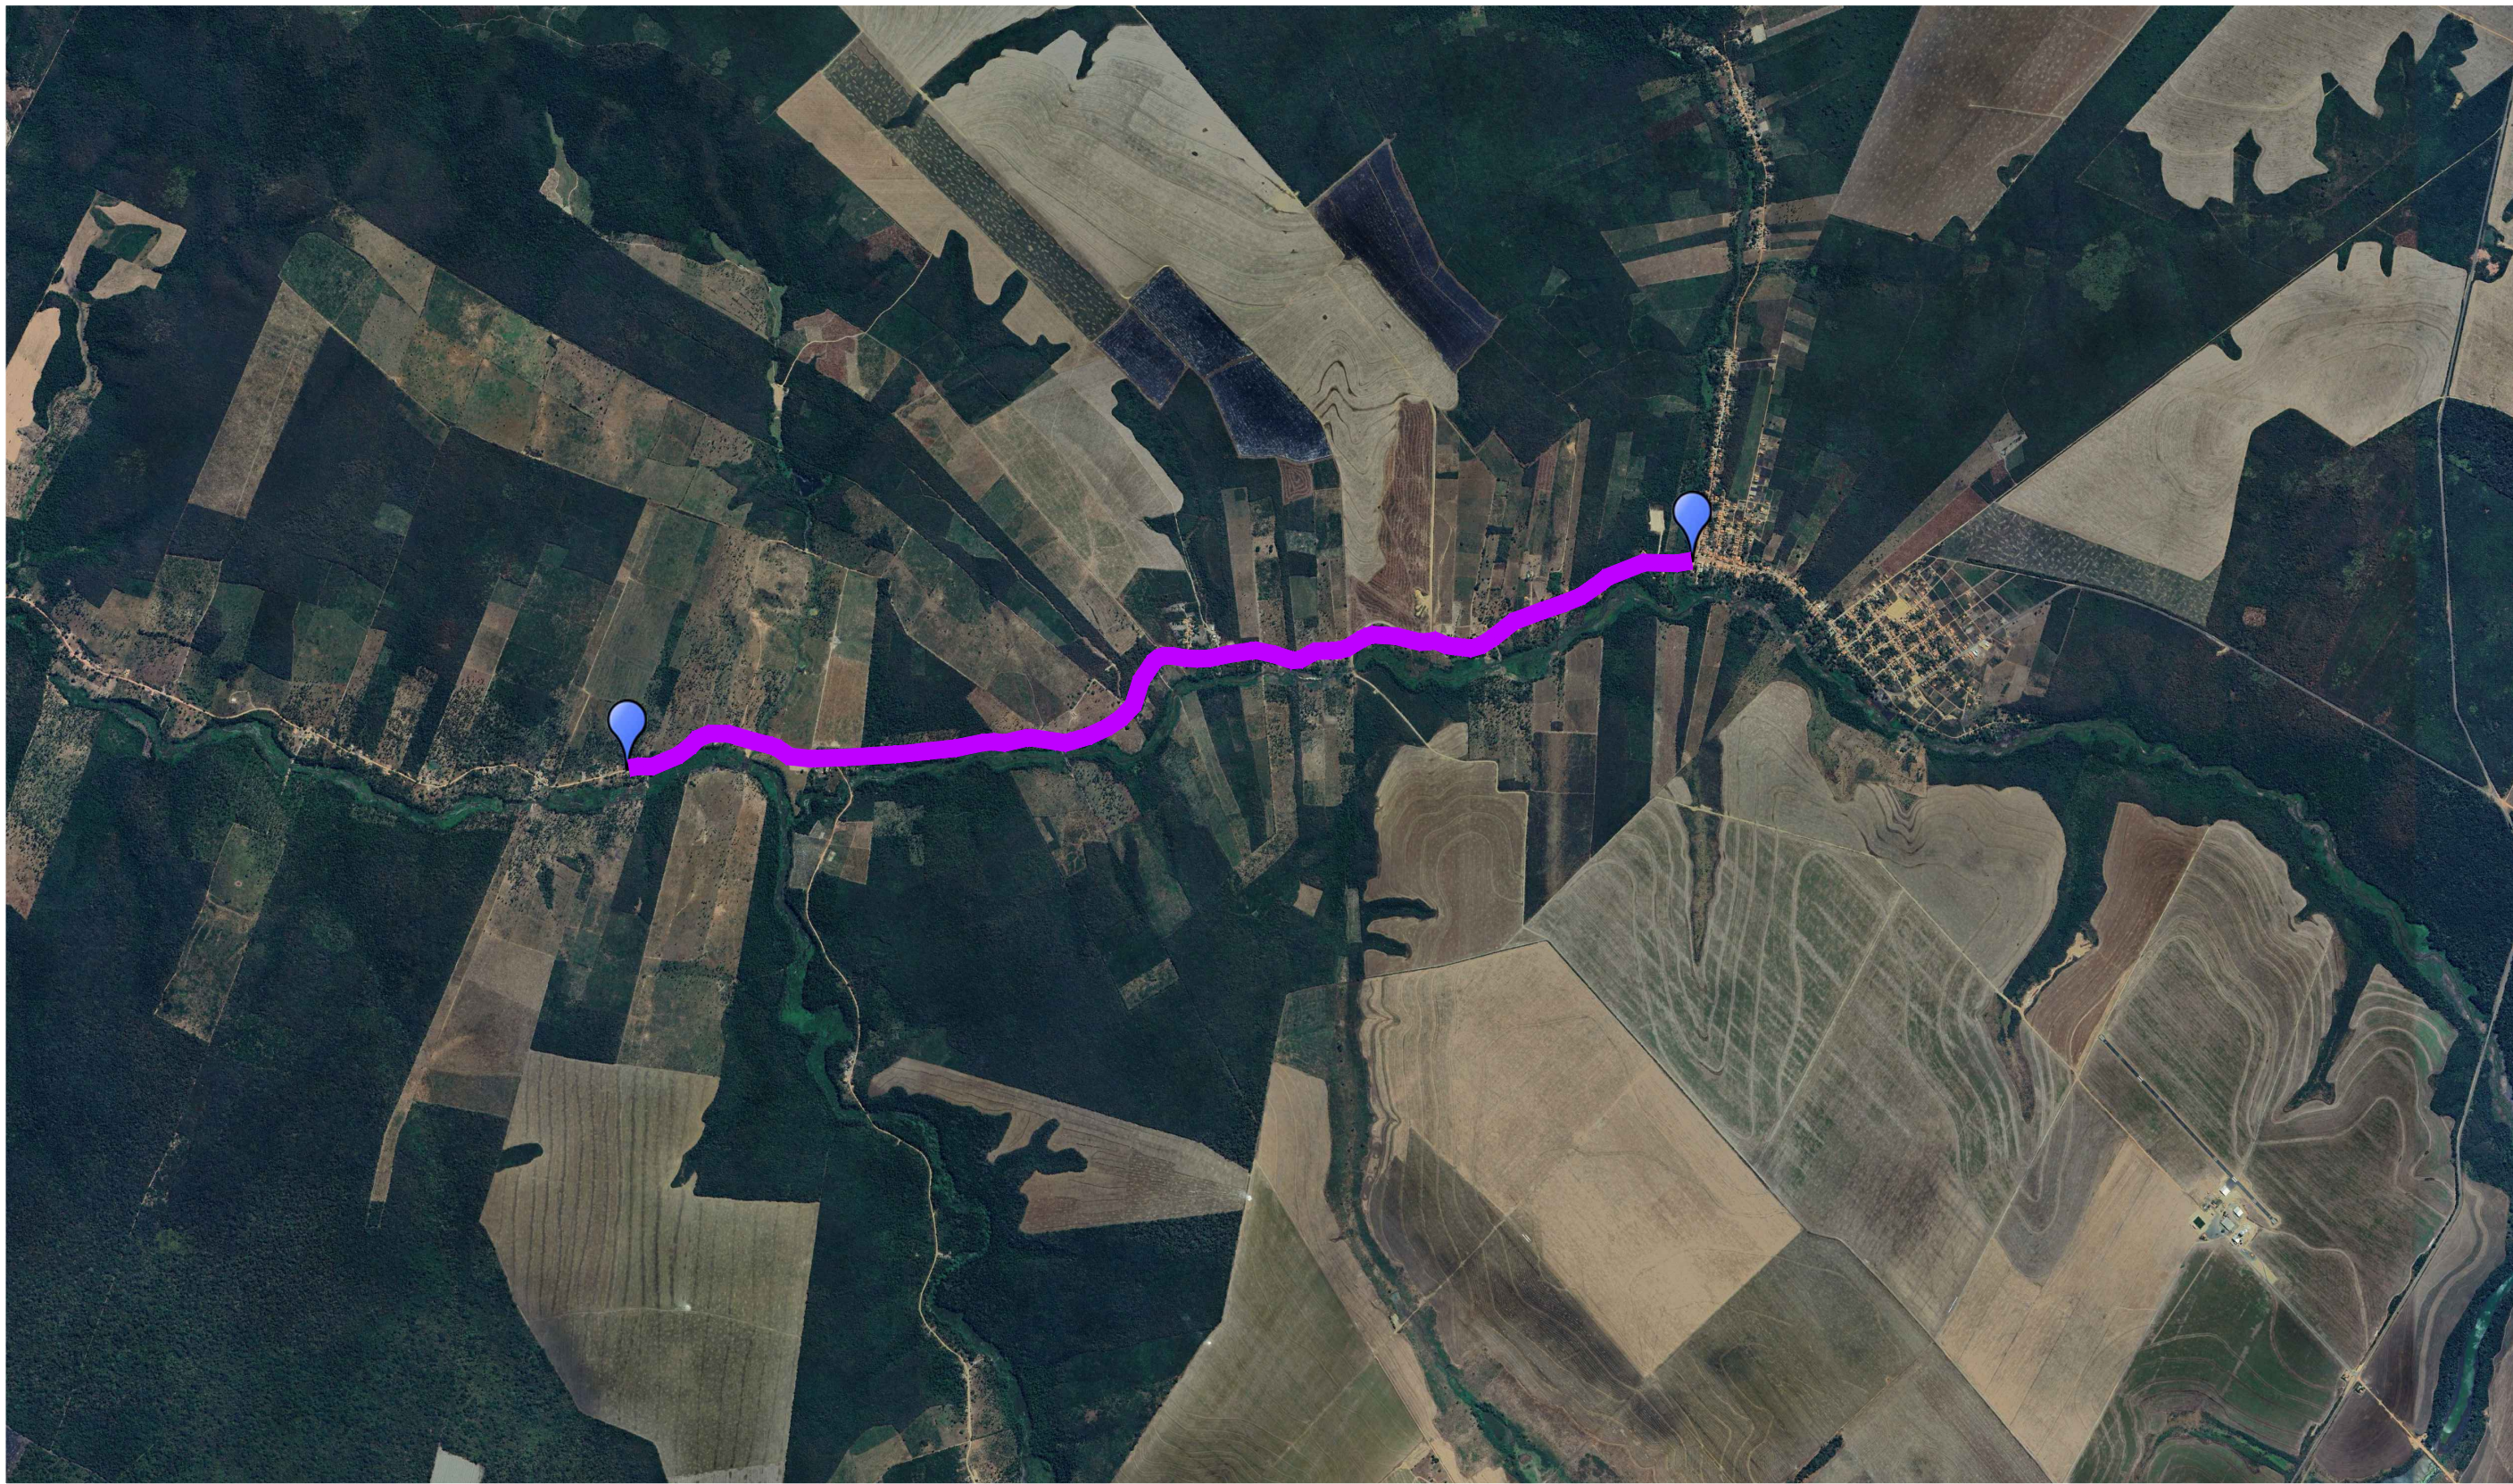



IMAGEM VIA SATÉLITE
SEM ESCALA

LEGENDA

TRECHO - POVOADO PAIOL DO CENTRO - Extensão: 6,027,00m

Extensão Total: 6.027,00m // 6,027 km

MAPA AMPLIADO

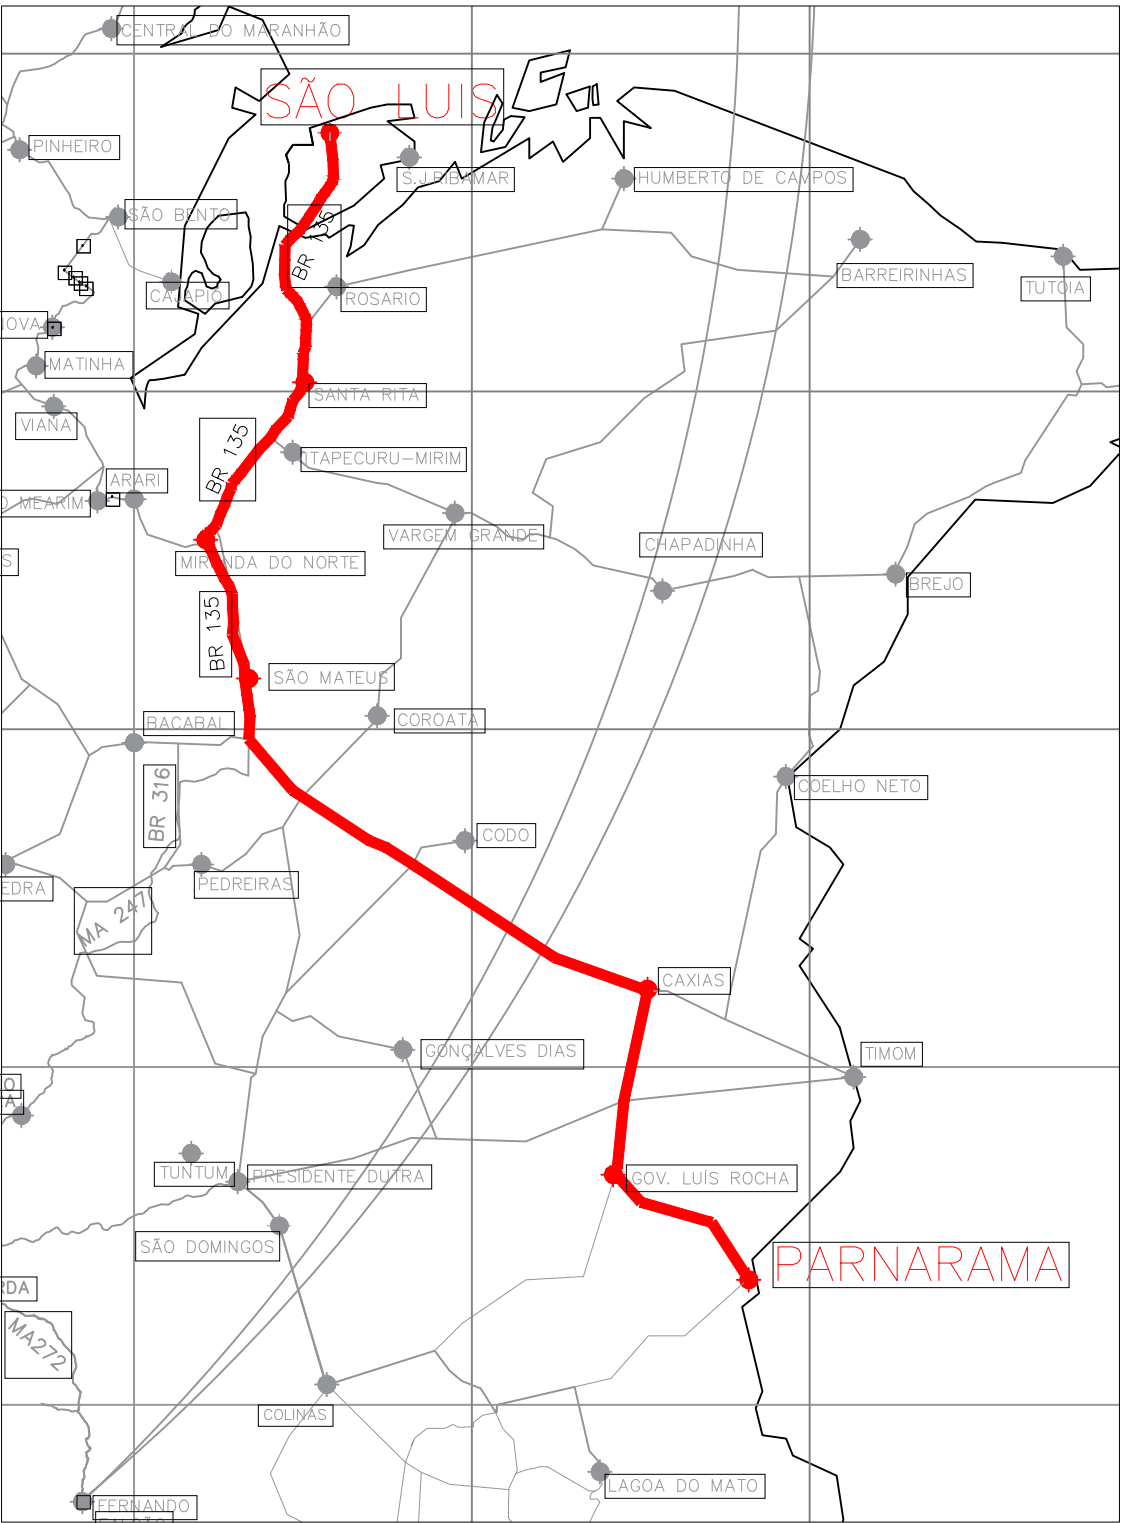

ESTRADAS VICINAIS			
PREFEITURA MUNICIPAL DE PARNARAMA - MA			
TÍTULO: MAPA DO MUNICÍPIO REFERENCIADO		ASSINATURA DO RESP. TÉCNICO:	
RESPONSÁVEL TÉCNICO: JOHATAN GOMES AMORIM		112051155-0	
OBJETO: Execução de Obras e Serviços de Engenharia em Estradas Vicinais		Extensão (km): 6,027 km	Extensão (m): 6.027,00 m
DESENHISTA: ANA PAULA	DATA: AGOSTO/2026	Nº DA PROPOSTA: 018522/2026	FOLHA: 01/01
RESPONSÁVEL PELO PROPOSTANTE: JUVENAL FRANCISCO CARVALHO E SILVA		ESCALA: SEM ESCALA	