



PLANTA BAIXA TÉCNICA
1:250

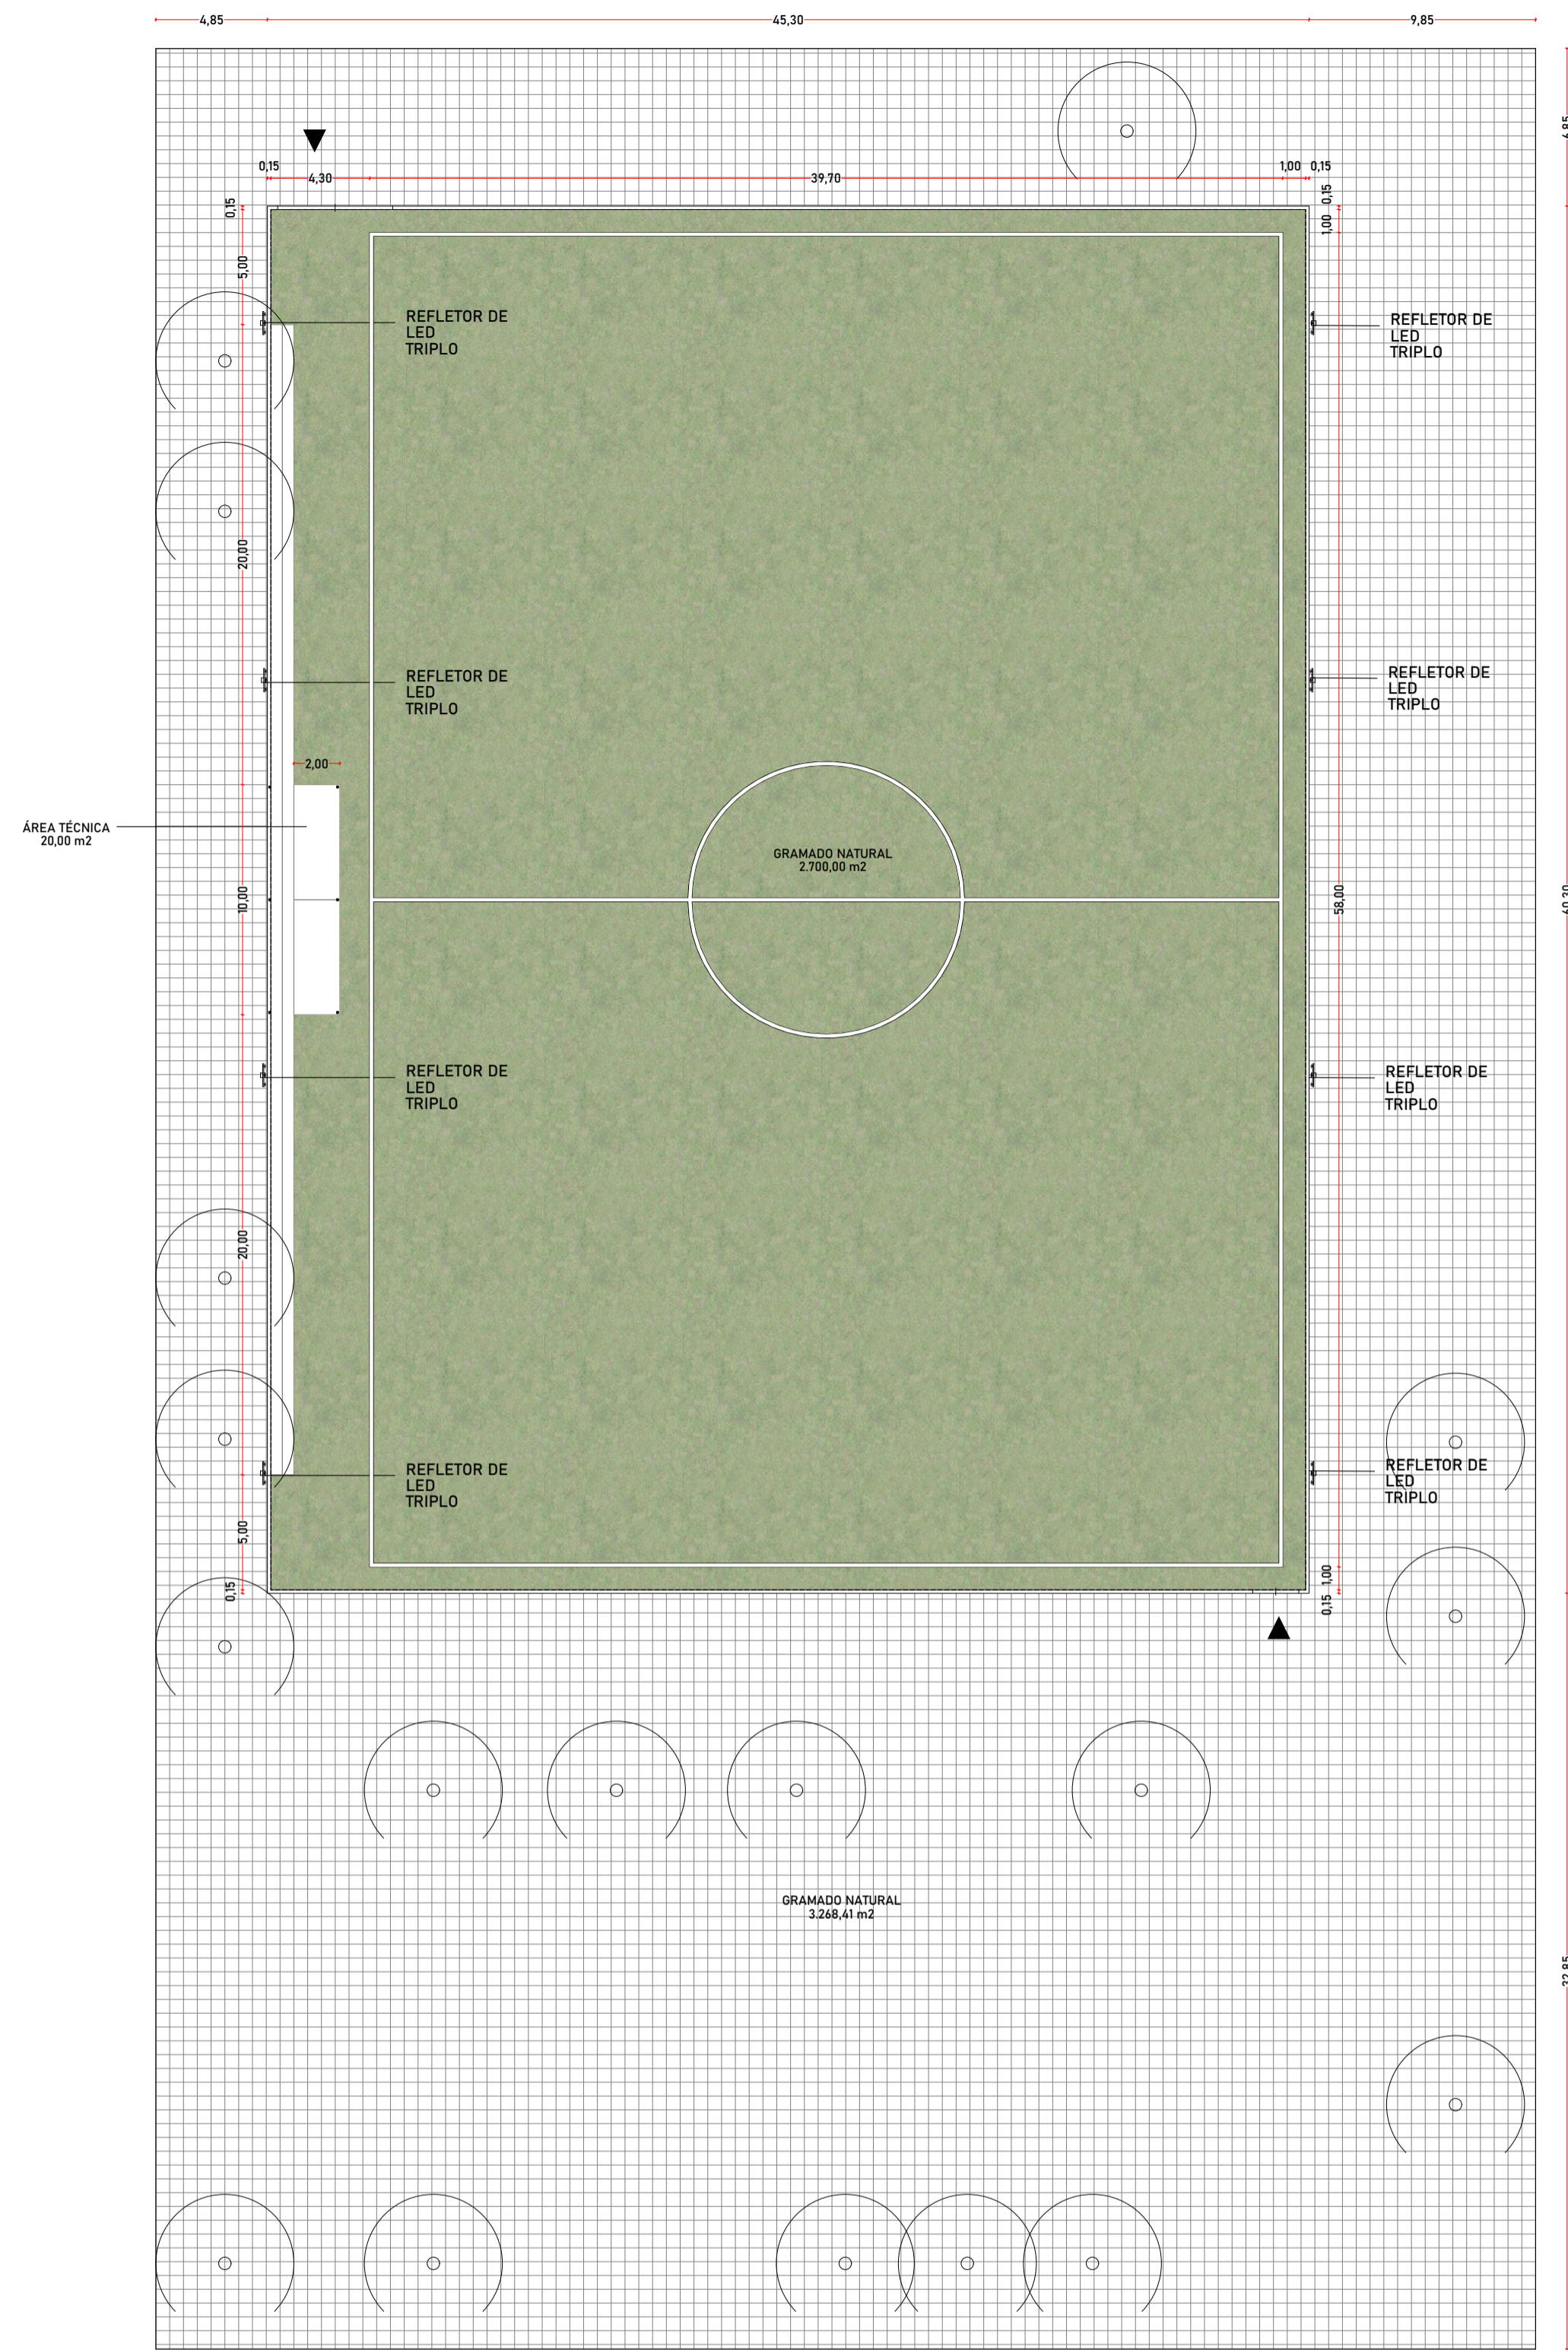

PLANTA DE LAYOUT
1:250

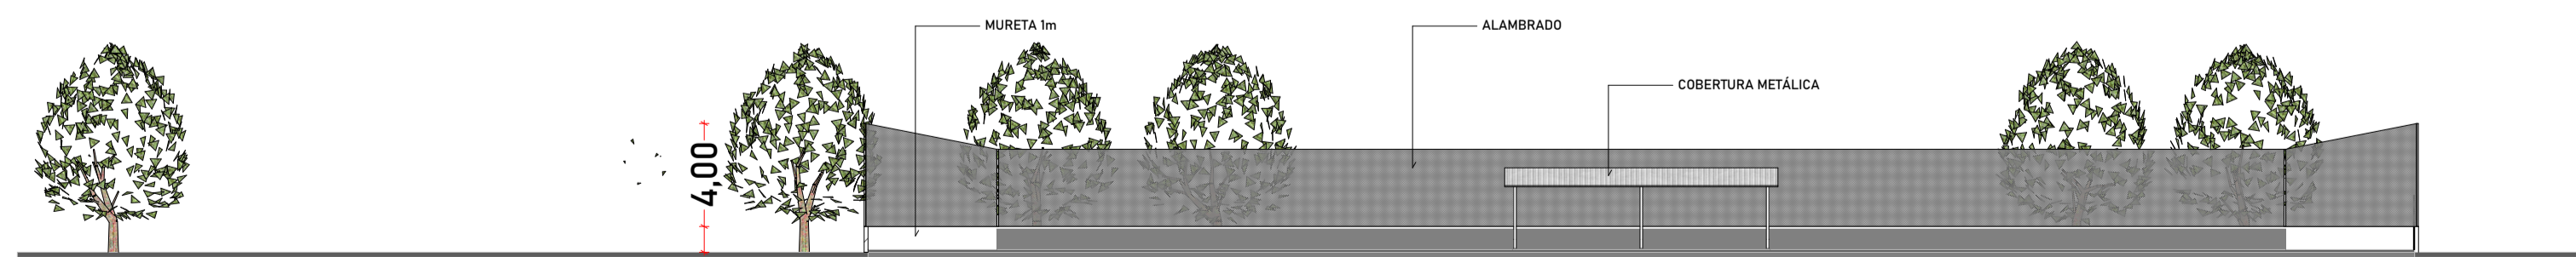

CORTE AA
1:250

MAPA DE ÁREAS

CATEGORIA DE ZONA	NOME DA ZONA	ÁREA MEDIDA
ÁREA CONSTRUÍDA	ÁREA TÉCNICA	20,00
		20,00 m²
ÁREA VERDE	GRAMADO NATURAL	2.700,00
		2.700,00 m²
CALÇADA	BLOQUETES	3.268,41
		3.268,41 m²
		5.988,41 m²

MURETA

PERÍMETRO	ÁREA SUPERFÍCIE EXTERNA	ÁREA SUPERFÍCIE INTERNA
210,00	203,54	203,54

ILUMINAÇÃO

LUMINÁRIA	ESPECIFICAÇÃO
REFLETOR TRIPLLO	REFLETOR 1000W HOLOFOTE LED

RESPONSÁVEL

SECRETARIA DE OBRAS E
INFRAESTRUTURA

ENDEREÇO DO PROJETO

R. OITO, SÃO FRANCISCO, TIMON - MA

TÍTULO DO PROJETO

CAMPO DO ALIPÃO

DESENHO

PLANTA BAIXA TÉCNICA, PLANTA DE LAYOUT, PLANTA DE SITUAÇÃO, CORTE AA

DESCRIÇÃO DA ETAPA	REVISÃO	UNIDADE	DATA	ESCALA
PROJETO BÁSICO	R01	METROS	27/04/2026	

RESPONSÁVEL TÉCNICO

LUÍS FELIPE MEDEIROS COSTA
CREA 000148612-8

