




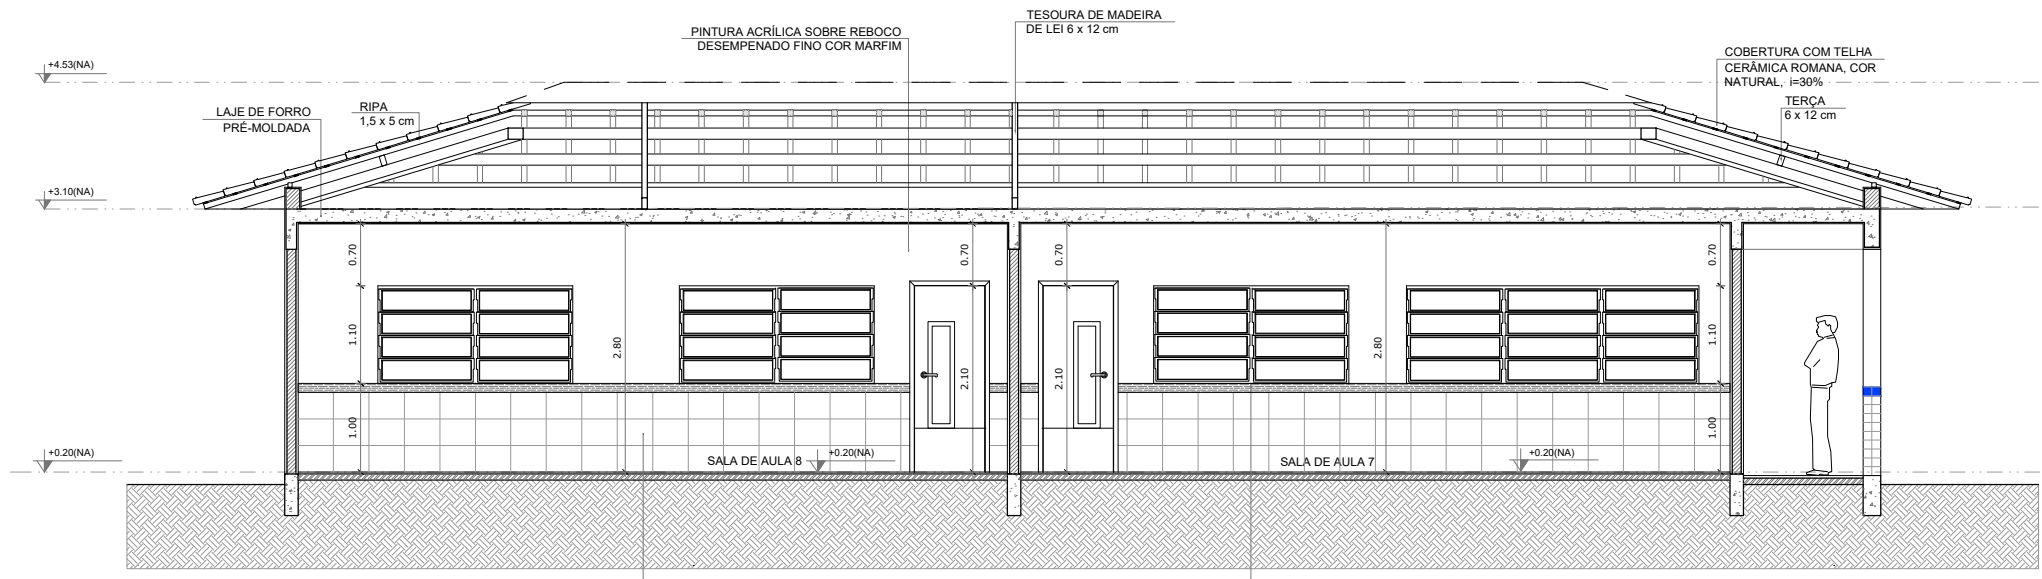


CORTE K-K
ESCALA 1/50
SALA DE AULA

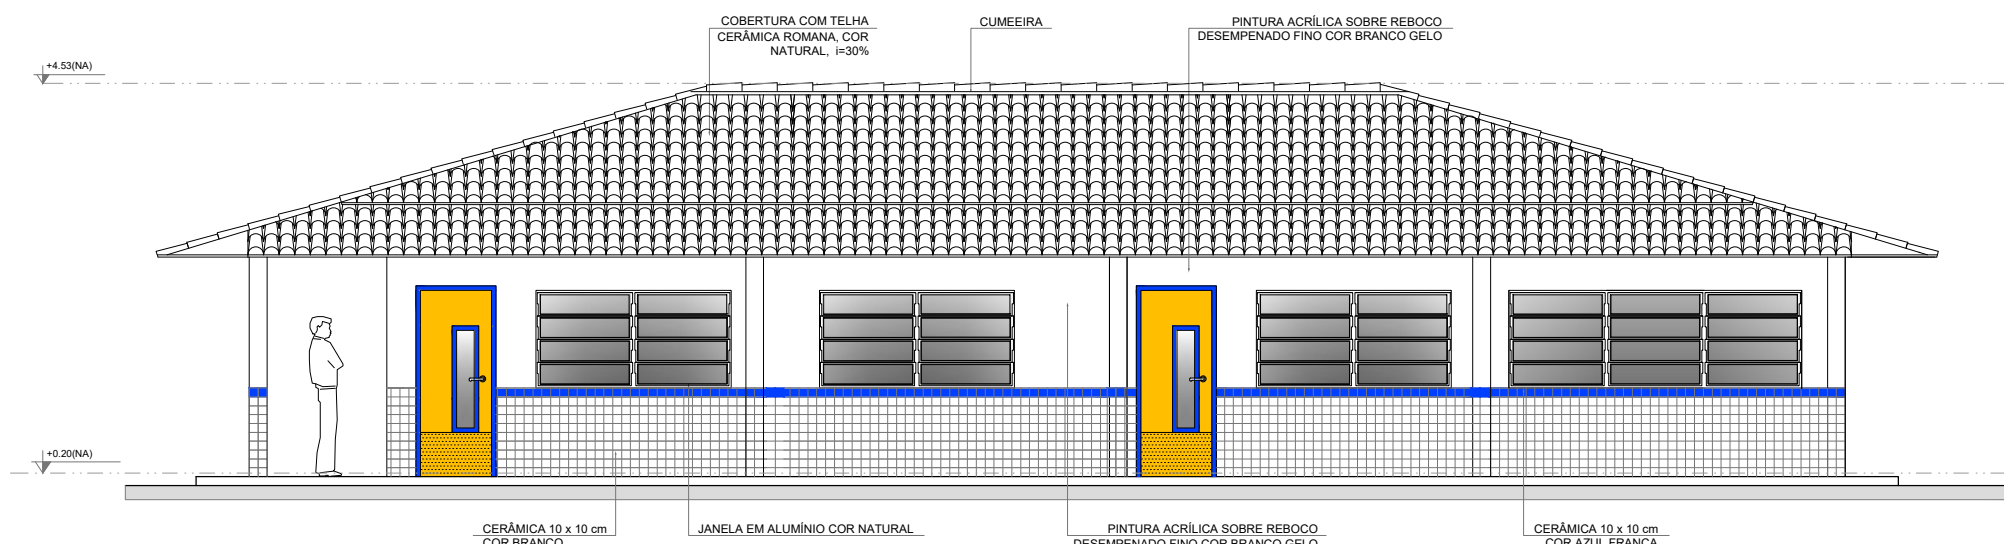

VISTA 11
ESCALA 1/50
SALA DE AULA

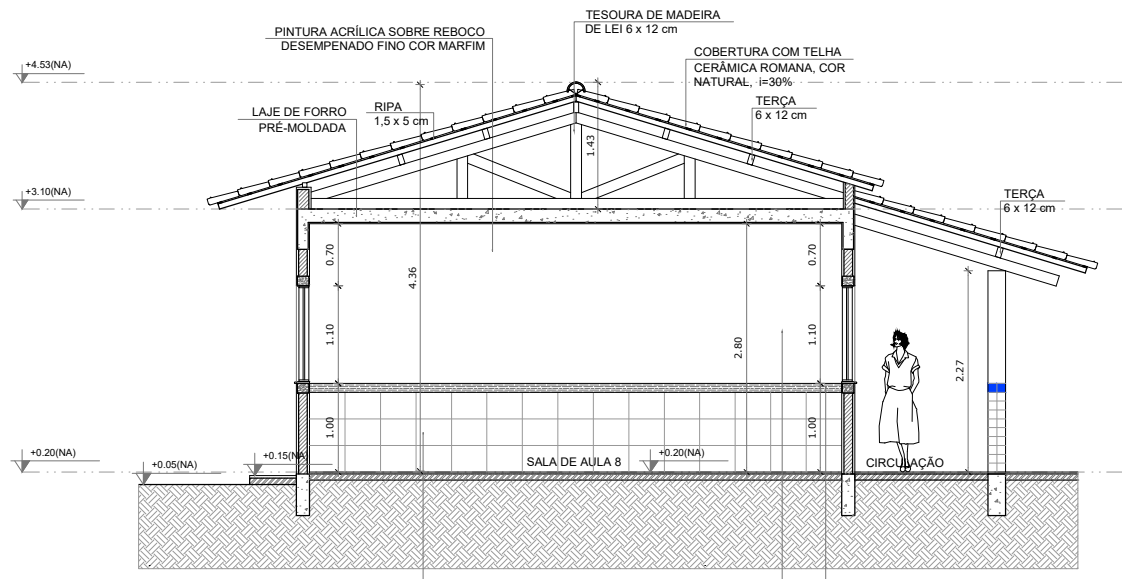

CORTE L-L
ESCALA 1/50
SALA DE AULA

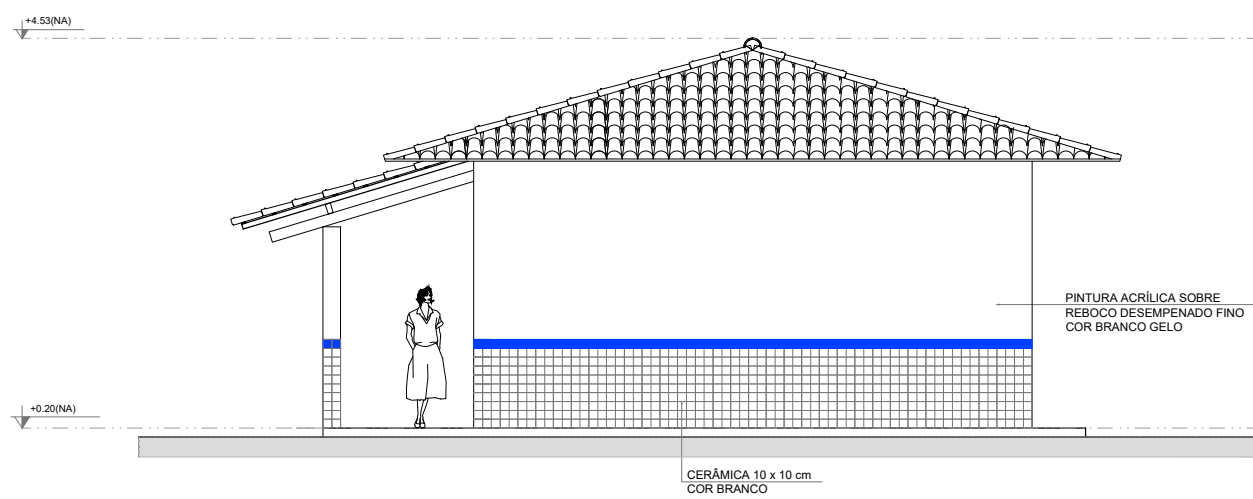

VISTA 12
ESCALA 1/50
SALA DE AULA

QUADRO DE ESQUADRIAS - JANELAS			
MEDIDA	QUANTIDADE	DESCRIÇÃO	AMBIENTE
2,20x1,10	4	JANELA DE ALUMINIO MAXIM-AR	SALA DE AULA
2,20x1,10	1	JANELA DE ALUMINIO MAXIM-AR	SALA DE AULA
3,30x1,10	1	JANELA DE ALUMINIO MAXIM-AR	SALA DE AULA
3,00x1,10	1	JANELA DE ALUMINIO MAXIM-AR	SALA DE AULA

QUADRO DE ESQUADRIAS - PORTAS			
MEDIDA	QUANTIDADE	DESCRIÇÃO	AMBIENTE
0,80x2,10	1	PORTA DE MADEIRA	SALA DE AULA
0,80x2,10	1	PORTA DE MADEIRA	SALA DE AULA

ESTADO DO MARANHÃO
PREFEITURA MUNICIPAL DE NINA RODRIGUES (MA)

MUNICÍPIO - UF: MUNICÍPIO DE NINA RODRIGUES (MA)

PROPRIETÁRIO: PREFEITURA MUNICIPAL DE NINA RODRIGUES (MA)

ENDEREÇO: ASSENTAMENTO BURITI, S/N - ZONA RURAL

PROPRIETÁRIO: PREFEITURA MUNICIPAL DE NINA RODRIGUES (MA)

AUTOR DO PROJETO: ARQ. RAPHAEL DOS SANTOS SILVA - CAU Nº A130767-3

ESPAÇO EDUCATIVO DE 04 SALAS DE AULA

PROJETO ARQUITETÔNICO

CORTES E VISTAS

ARQ

FORMATO

REVISÃO

R-00

ESCALA

INDICADA

DATA EMISSÃO

PRANCHA

02/03