


SEDE DE SÃO BERNARDO/MA
S °21'47.19" W 42°25'27.60"


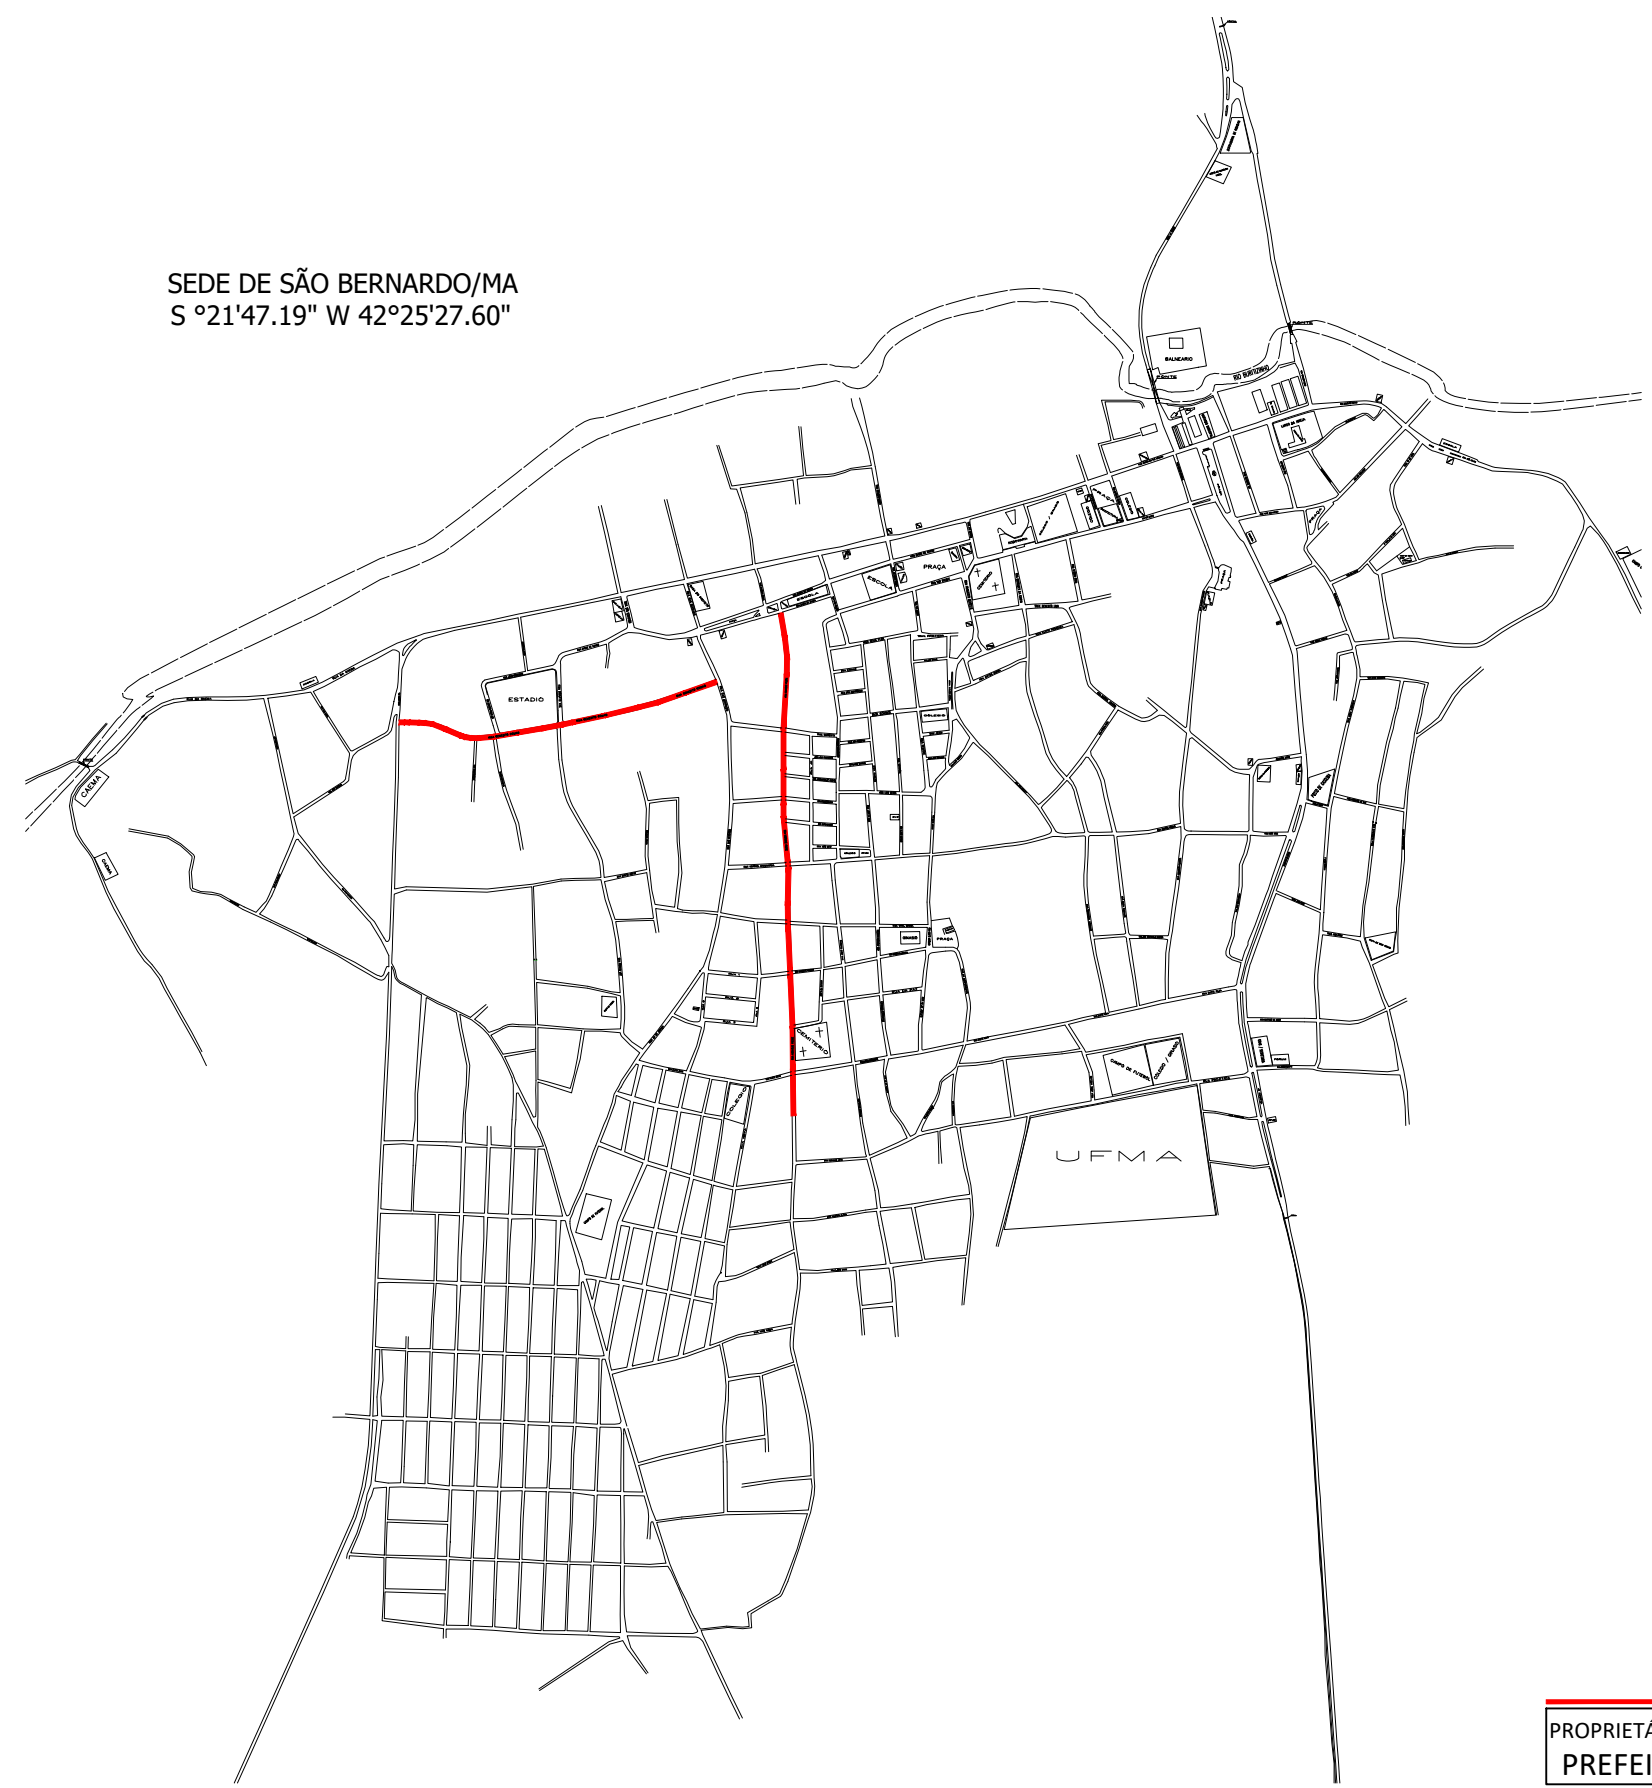


Franknilva Vieira da Silva Matos
Engenheira Civil
CREA:110393427-9
CPF:660.801.852-53

LOCALIZAÇÃO
SEM ESCALA

PROPRIETÁRIO: PREFEITURA MUNICIPAL DE SÃO BERNARDO/MA			 FVSM ENGENHARIA
PROJETO: PAVIMENTAÇÃO ASFÁLTICA NO MUNICÍPIO DE SÃO BERNARDO/MA			
TÍTULO: LOCALIZAÇÃO	ESCALA:	DATA: DEZ/2019	PRANCHA: 01/07

SEDE DE SÃO BERNARDO/MA
S °21'47.19" W 42°25'27.60"

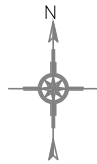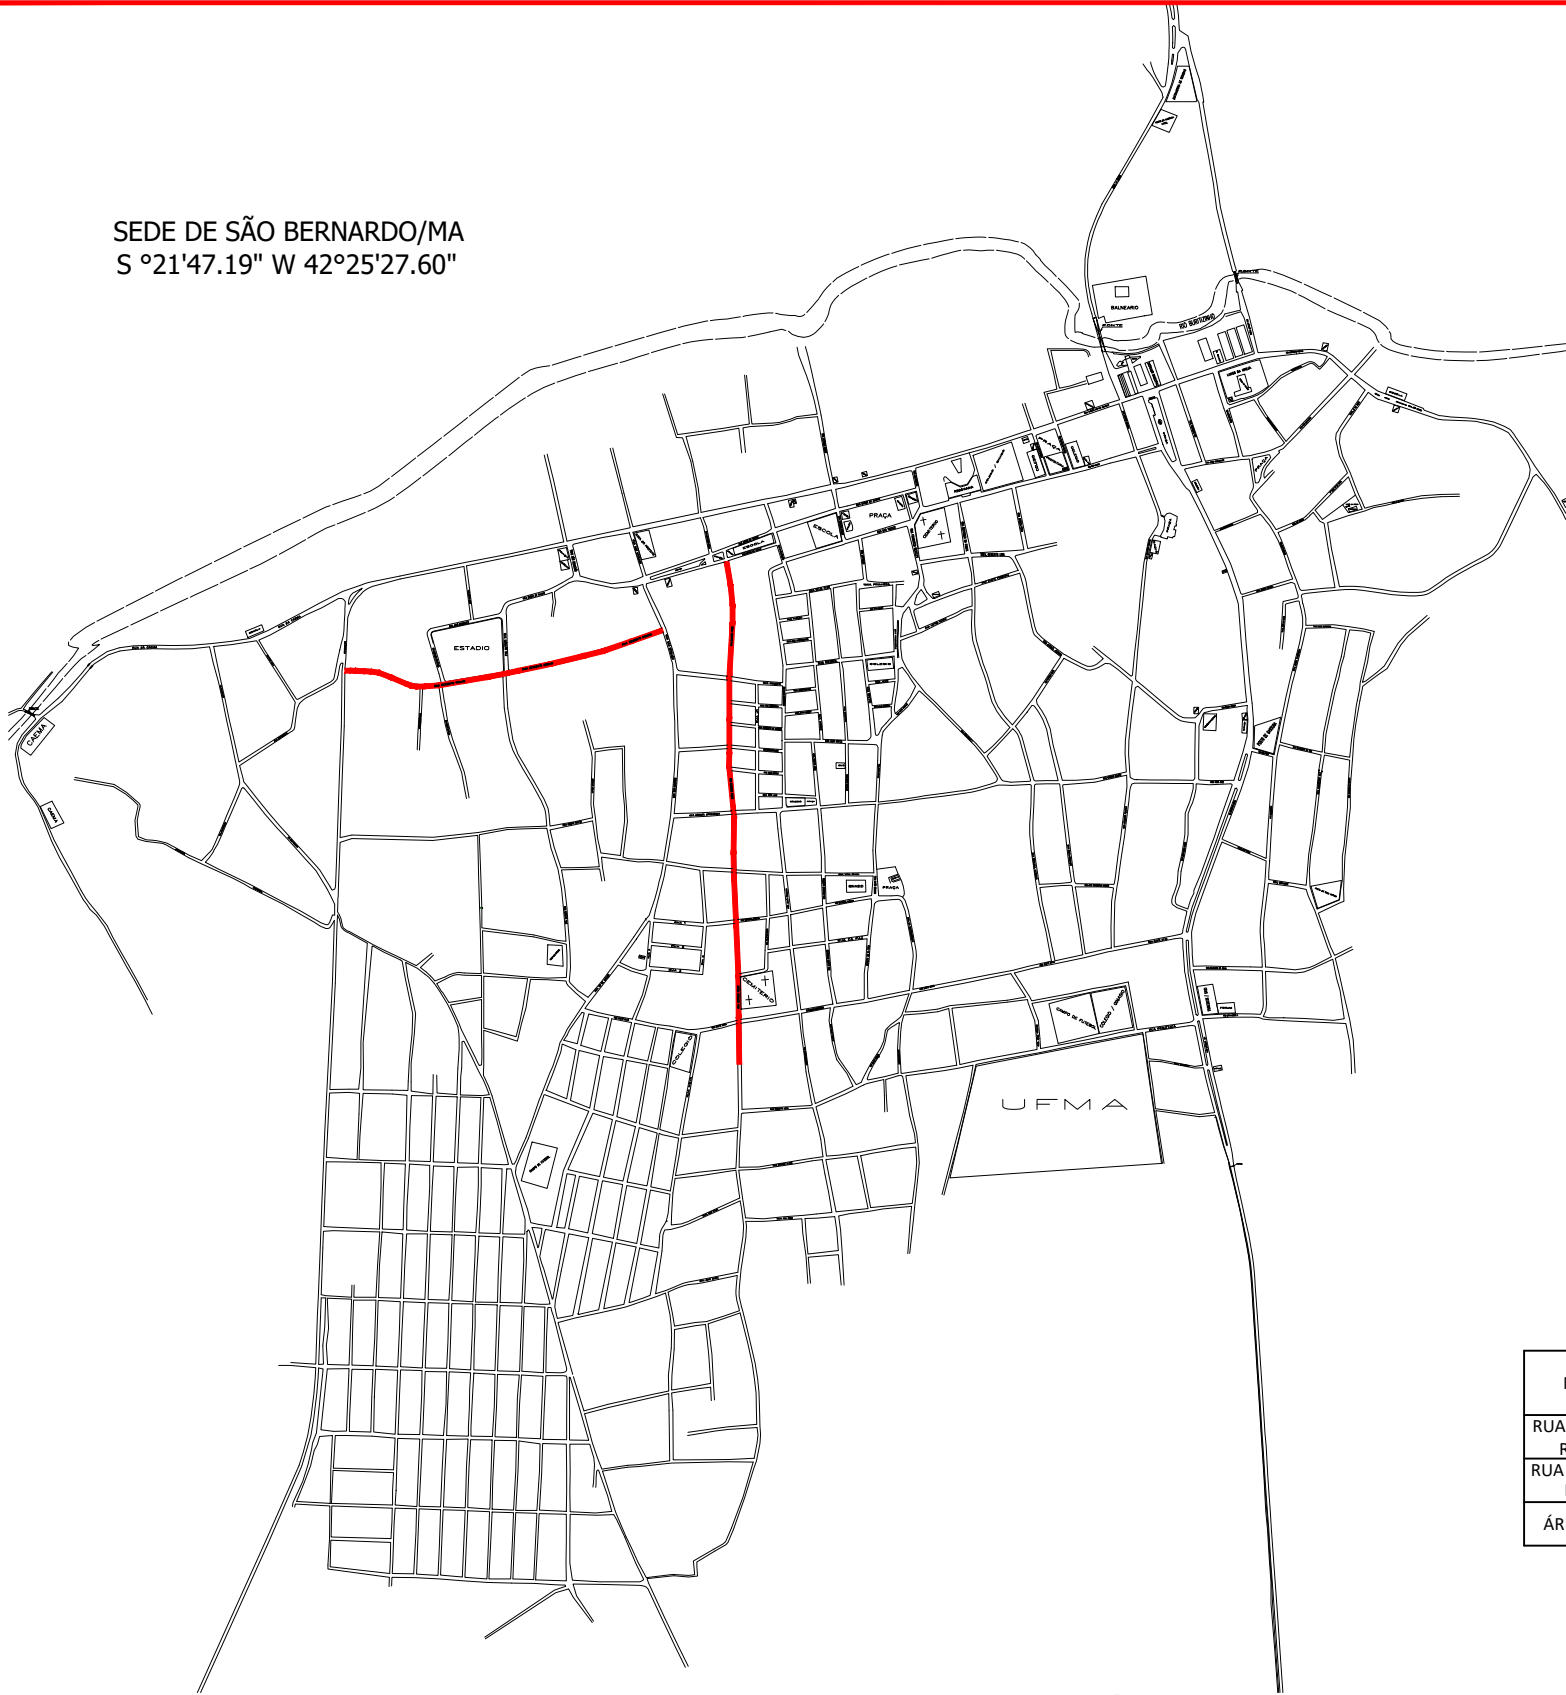

LISTA DE CLASSIFICAÇÃO DE TODAS
VIAS SEGUNDO SUA UTILIZAÇÃO

RUA ELIETE SILVA	VIA LOCAL ARTERIAL
RUA GRORITA LIMA	VIA LOCAL COLETORA
RUA PRES. JANIO QUADROS	VIA LOCAL ARTERIAL
RUA VITAL BRASIL	VIA LOCAL COLETORA
RUA HENRIQUE FREIRE	VIA LOCAL ARTERIAL
RUA SÃO MIGUEL	VIA LOCAL ARTERIAL
RUA MANOEL JESUINO SILVA	VIA LOCAL COLETORA
RUA ELIETE P. SANTOS	VIA LOCAL COLETORA
RUA MATO GROSSO	VIA LOCAL ARTERIAL
RUA MANÉ GARRINCHA	VIA LOCAL ARTERIAL
RUA SÃO BERNADO	VIA LOCAL COLETORA
RUA EDMUNDO PEREIRA	VIA LOCAL COLETORA
RUA MACHADO DE ASSIS	VIA LOCAL COLETORA
RUA MATO GROSSO	VIA LOCAL COLETORA
RUA MARECHAL RONDON	VIA LOCAL COLETORA
RUA DA PAZ	VIA LOCAL COLETORA
RUA RUI BARBOSA	VIA LOCAL COLETORA
RUA HUMBERTO DE CAMPOS	VIA LOCAL COLETORA
RUA GONÇALVES DIAS	VIA LOCAL COLETORA
RUA SANTOS DUMONT	VIA LOCAL COLETORA
RUA SÃO LUIS	VIA LOCAL COLETORA
RUA PARAIBA	VIA LOCAL COLETORA
RUA ALUIZO AZEVEDO	VIA LOCAL COLETORA
RUA CASTRO ALVES	VIA LOCAL COLETORA
TRAVESSA SEM NOME	VIA LOCAL COLETORA
RUA OSWALDO CRUZ	VIA LOCAL COLETORA
RUA MACHADO DE ASSIS	VIA LOCAL COLETORA
RUA FRANCISCO VAZ	VIA LOCAL COLETORA
RUA DOM PEDRO II	VIA LOCAL COLETORA
RUA VITAL BRASIL	VIA LOCAL COLETORA
RUA 15 DE NOVEMBRO	VIA LOCAL COLETORA
RUA DA PAZ	VIA LOCAL COLETORA
RUA INDEPENDÊNCIA T1	VIA LOCAL COLETORA
RUA INDEPENDÊNCIA T2	VIA LOCAL COLETORA
RUA WALTER SAMPAIO	VIA LOCAL COLETORA

NOME	EXTENSÃO(m)	LARG.VIA(m)	ÁREA(m²)
RUA BENEDITO ROMÃO	678,00	9,00	6.102,00
RUA HENRIQUE FREIRE	1.020,00	9,00	9.180,00
ÁREA TOTAL			15.282,00

Franknilva Vieira da Silva Matos
Engenheira Civil
CREA:110393427-9
CPF:660 801.852-53

SISTEMA VIÁRIO E LAYOUT DE PAVIMENTAÇÃO
SEM ESCALA

PROPRIETÁRIO: PREFEITURA MUNICIPAL DE SÃO BERNARDO/MA		
PROJETO: PAVIMENTAÇÃO ASFÁLTICA NO MUNICÍPIO DE SÃO BERNARDO/MA		
TÍTULO: SISTEMA VIÁRIO E LAYOUT DE PAVIMENTAÇÃO	ESCALA:	DATA: DEZ/2019



FVSM
ENGENHARIA

PRANCHA: 02/07



PAVIMENTAÇÃO ASFÁLTICA

PISO TÁTIL

RAMPA




CALÇADA



PLACA DE PARE

NOME	EXTENSÃO(m)	LARG.PROJ.(m)	LARG.PAV(m)	CALÇADA LARG.(m)	COORD.SAD-69 - INICIO		COORD.SAD-69 - FINAL	
					S	W	S	W
RUA BENEDITO ROMÃO	678,00	9,00	5,70	1,20	3°21'58.42"	42°26'3.56"	3°21'55.35"	42°25'42.33"

NOME	EXTENSÃO(m)	LARG.PROJ.(m)	LARG.PAV(m)	CALÇADA LARG.(m)	COORD.SAD-69 - INICIO		COORD.SAD-69 - FINAL	
					S	W	S	W
RUA HENRIQUE FREIRE	1.020,00	9,00	5,70	1,20	3°21'50.67"	42°25'38.17"	3°22'23.76"	42°25'36.43"

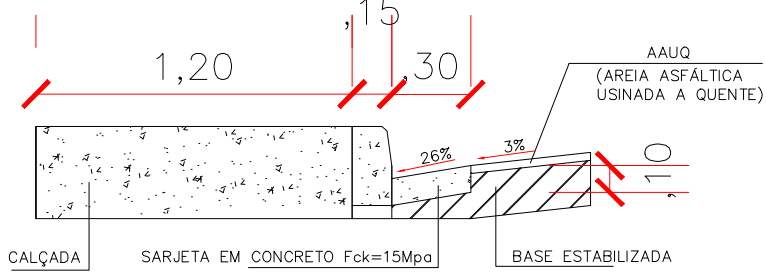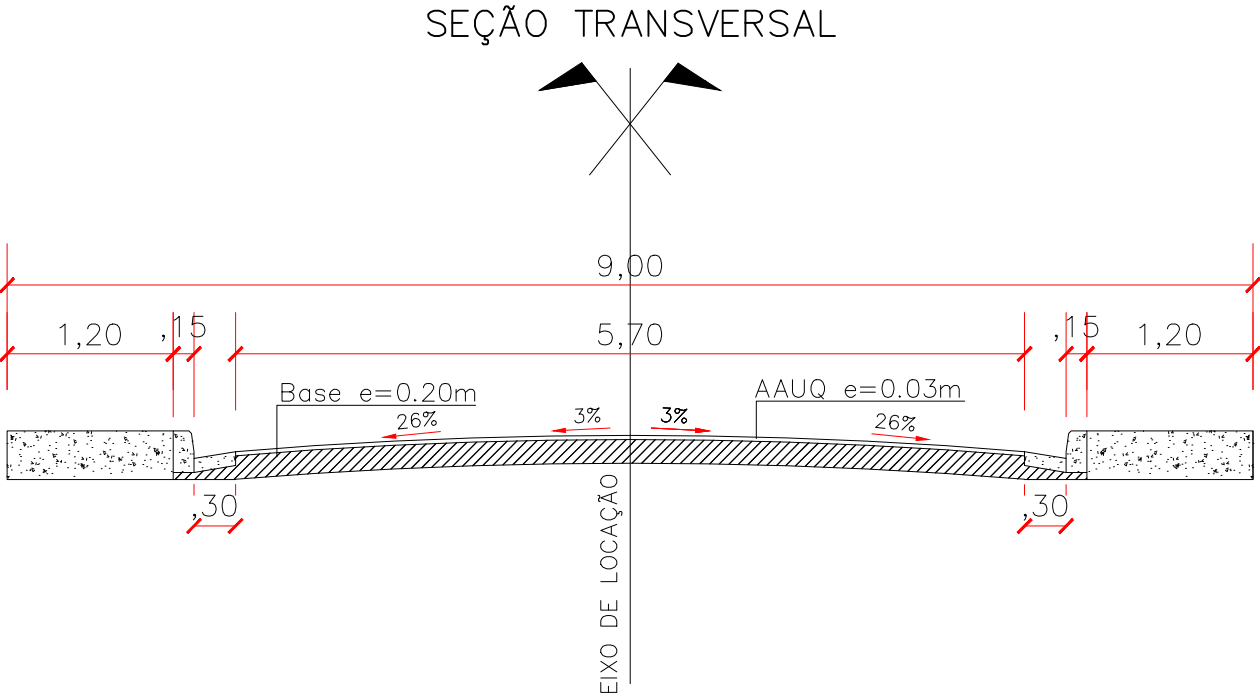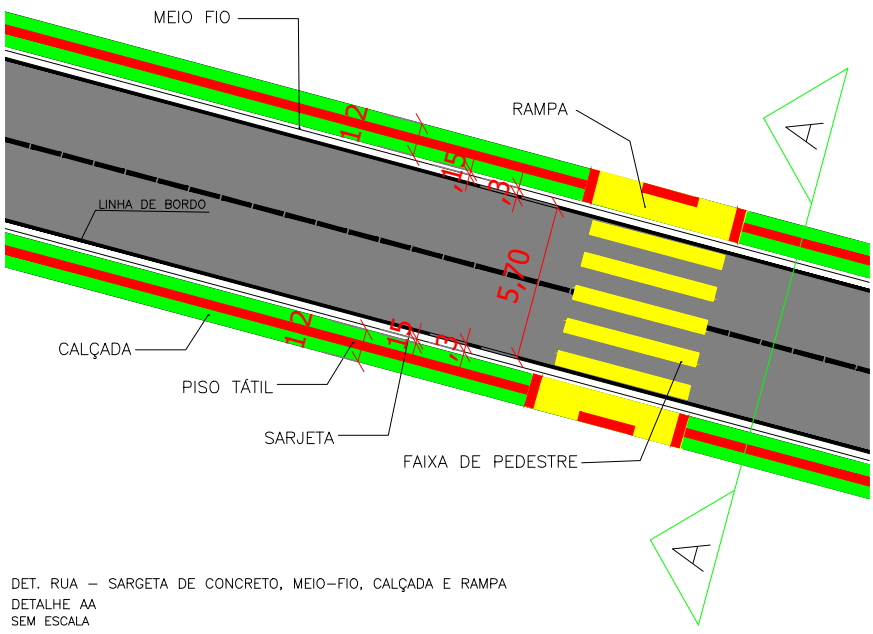

Frankeniva
Frankeniva
Engenharia Civil
CRS 1110393427-9
CPF: 660.801.852-53

IMPLANTAÇÃO, DESTINO DAS ÁGUAS E SINALIZAÇÃO VIÁRIA

PROPRIETÁRIO:
PREFEITURA MUNICIPAL DE SÃO BERNARDO/MA

PROJETO:
PAVIMENTAÇÃO ASFÁLTICA NO MUNICÍPIO DE SÃO BERNARDO/MA


TÍTULO:
IMPLANTAÇÃO, DESTINO DAS ÁGUAS E SINALIZAÇÃO VIÁRIA

ESCALA:

DATA:
DEZ/2019

FVSM


PRANCHA: 03/07

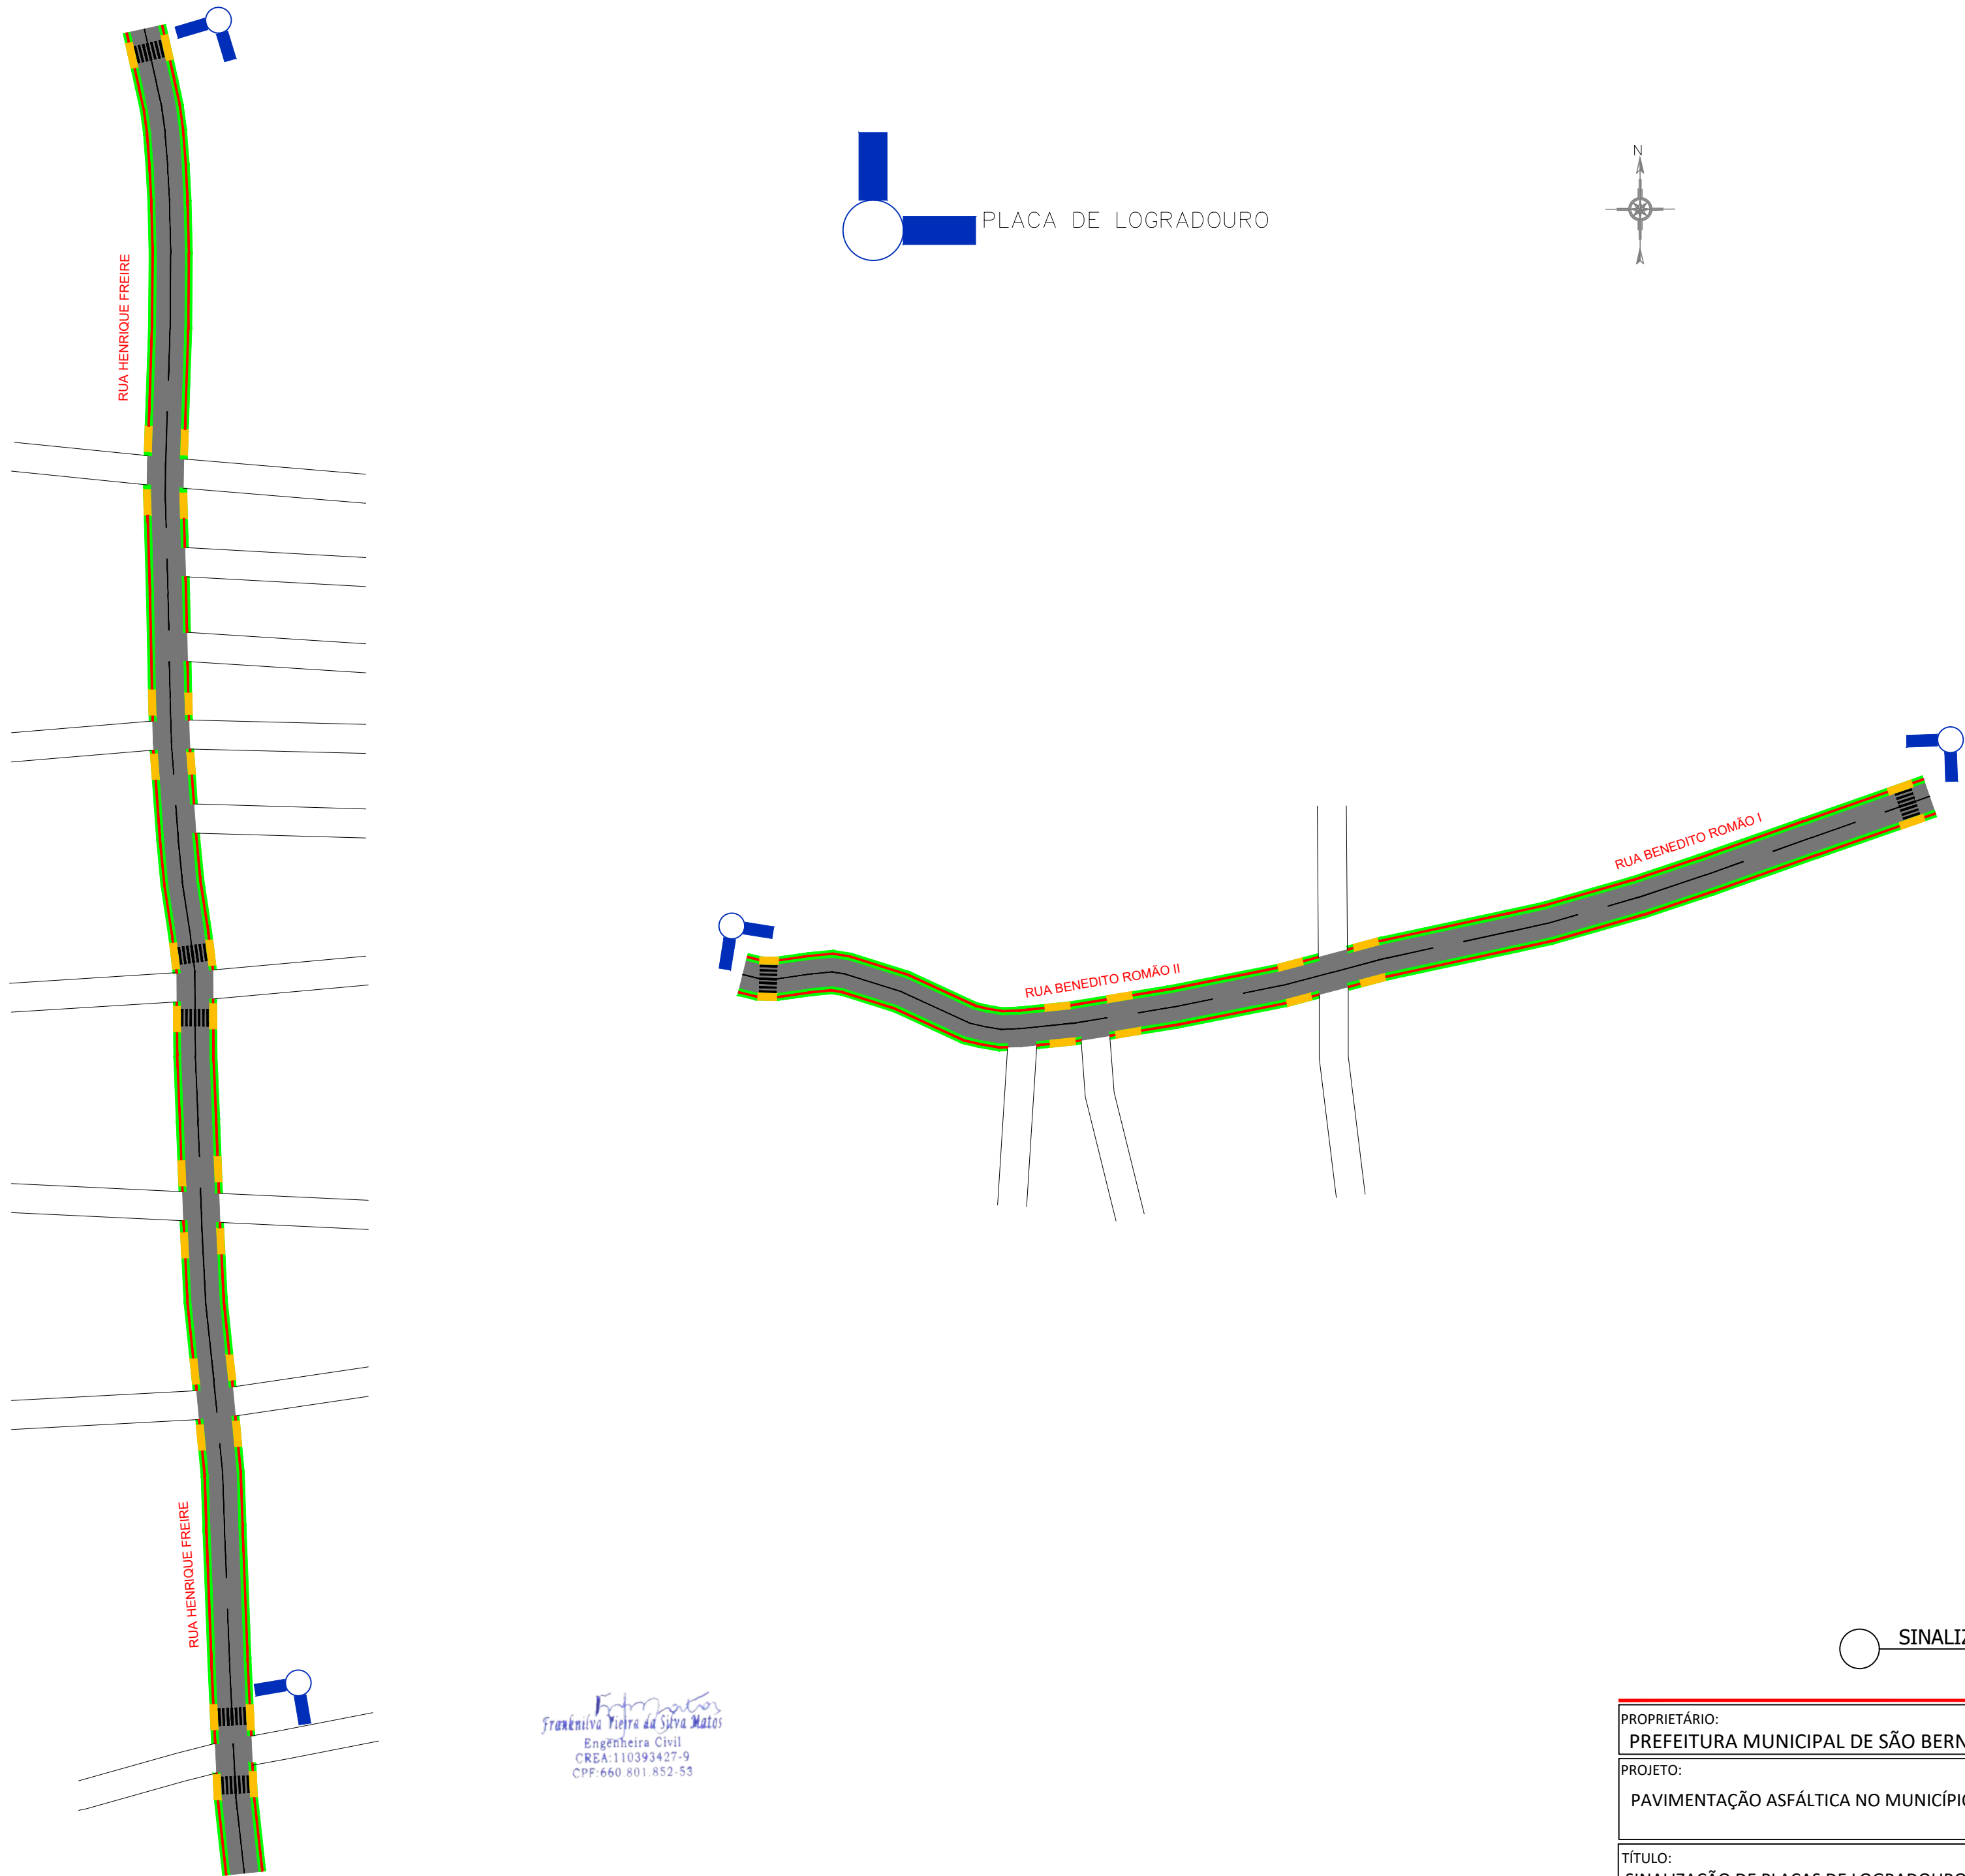


Frankenlva Vieira da Silva Matos
Engenheira Civil
CREA: 110393427-9
CPF: 660.801.852-53

○ SINALIZAÇÃO DE PLACAS DE LOGRADOUROS
SEM ESCALA



PROPRIETÁRIO: PREFEITURA MUNICIPAL DE SÃO BERNARDO/MA				
PROJETO: PAVIMENTAÇÃO ASFÁLTICA NO MUNICÍPIO DE SÃO BERNARDO/MA				PRANCHA: 04/07
TÍTULO: SINALIZAÇÃO DE PLACAS DE LOGRADOUROS	ESCALA:	DATA: DEZ/2019		

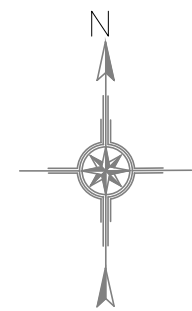


TRECHO I
RUA BENEDITO ROMÃO
ESTACA 0 ATÉ 33

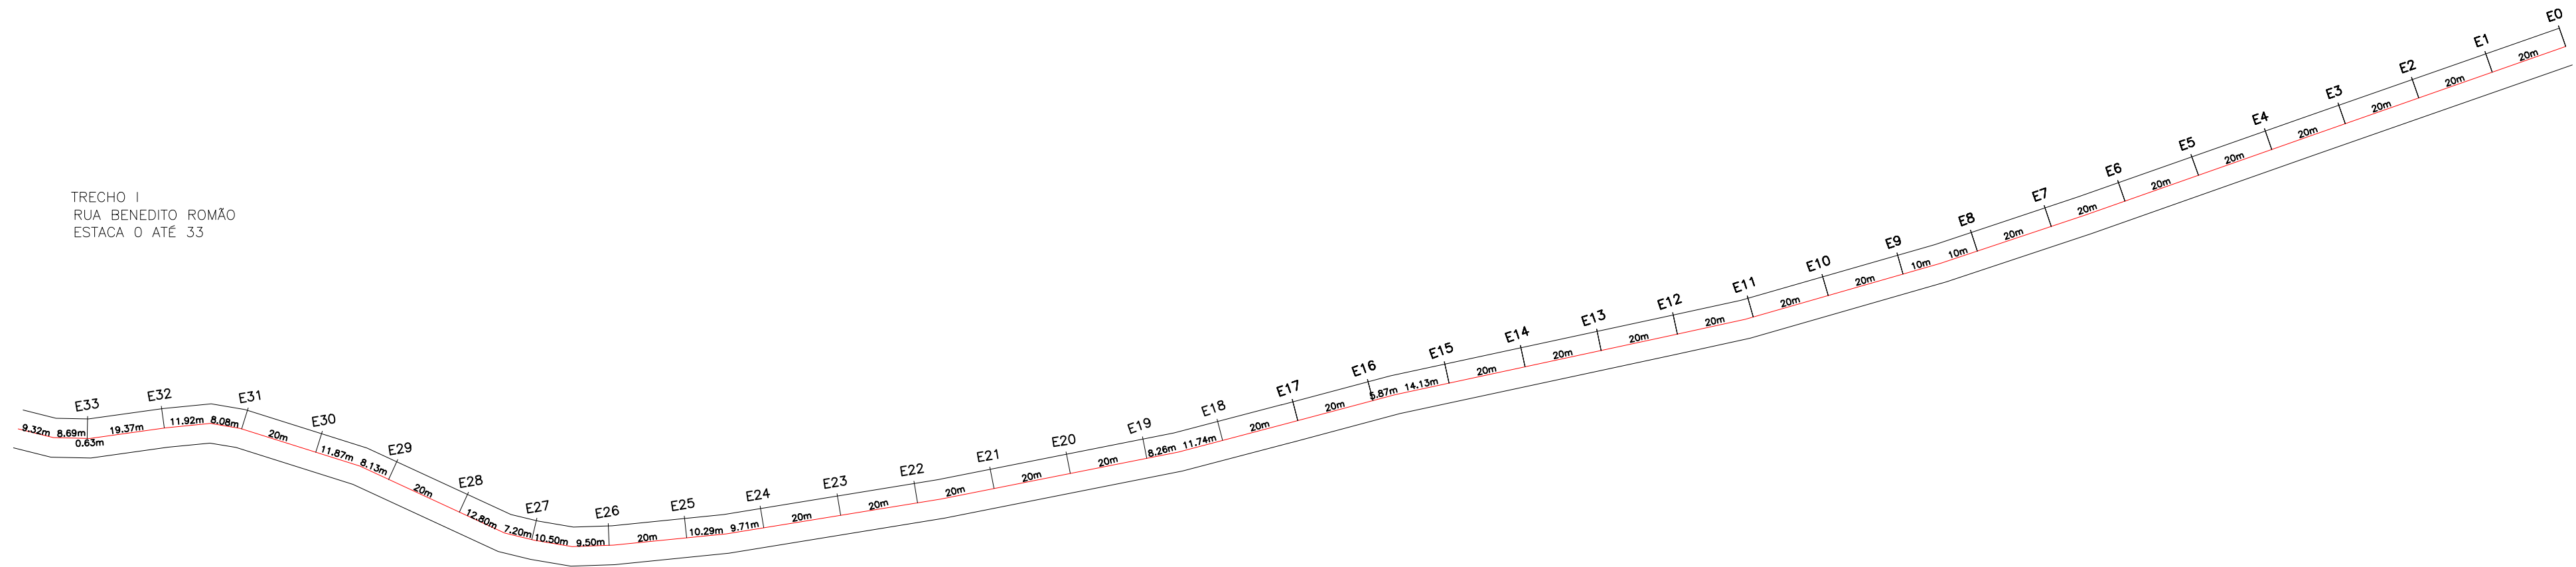


RUA BENEDITO ROMÃO

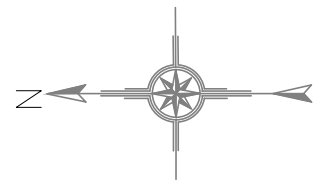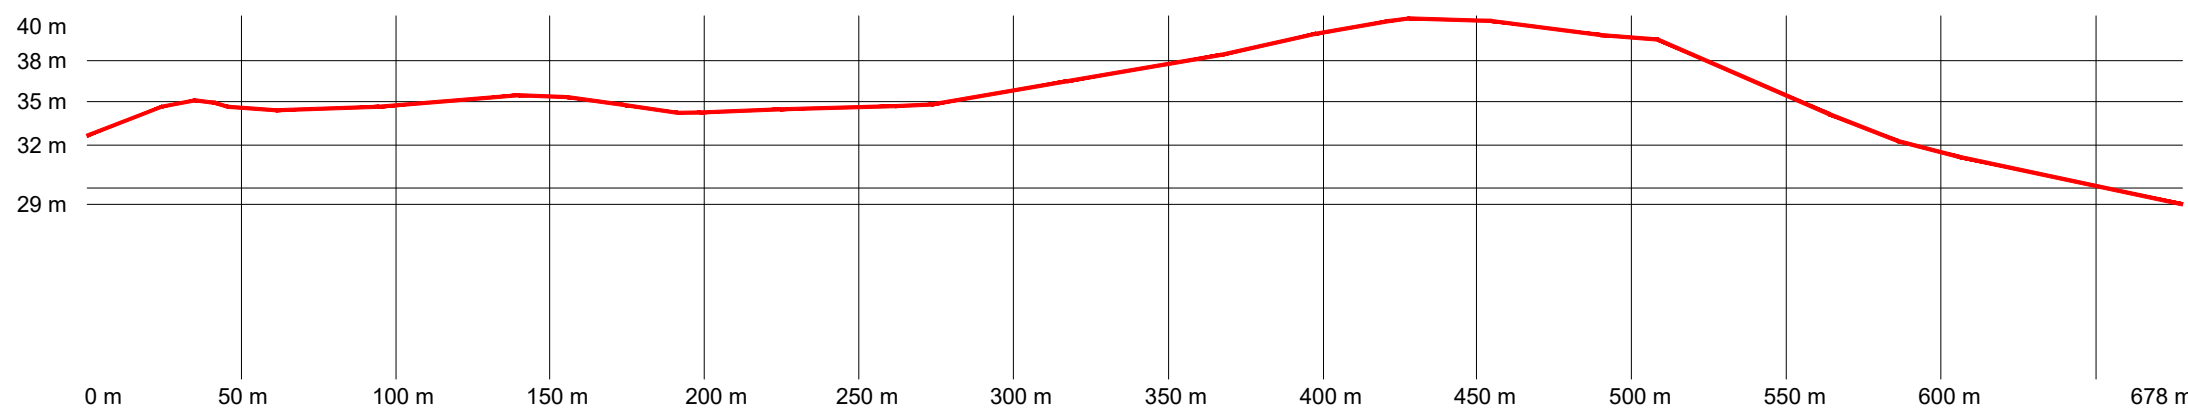




TRECHO I
RUA HENRIQUE FREIRE
ESTACA 0 ATÉ 33

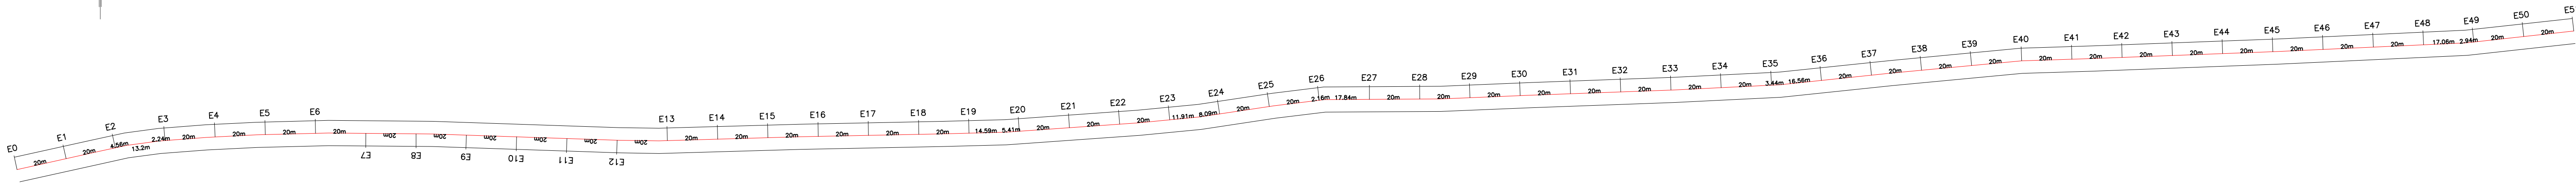

RUA HENRIQUE FREIRE

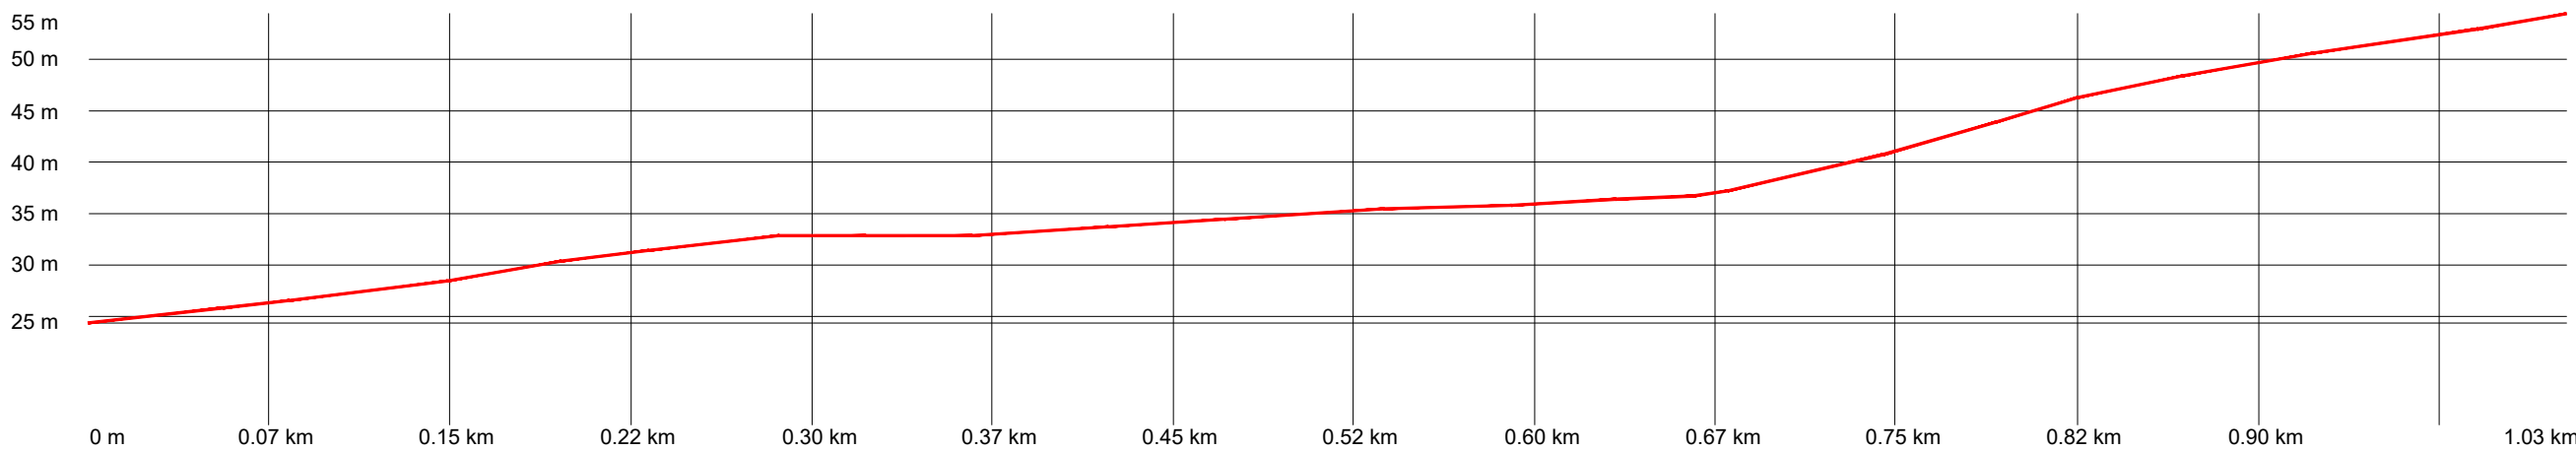

Frederico
Frederico Pereira da Silva Matos
Engenheiro Civil
CREA: 1103934/7-9
CPF: 660.801.852-53

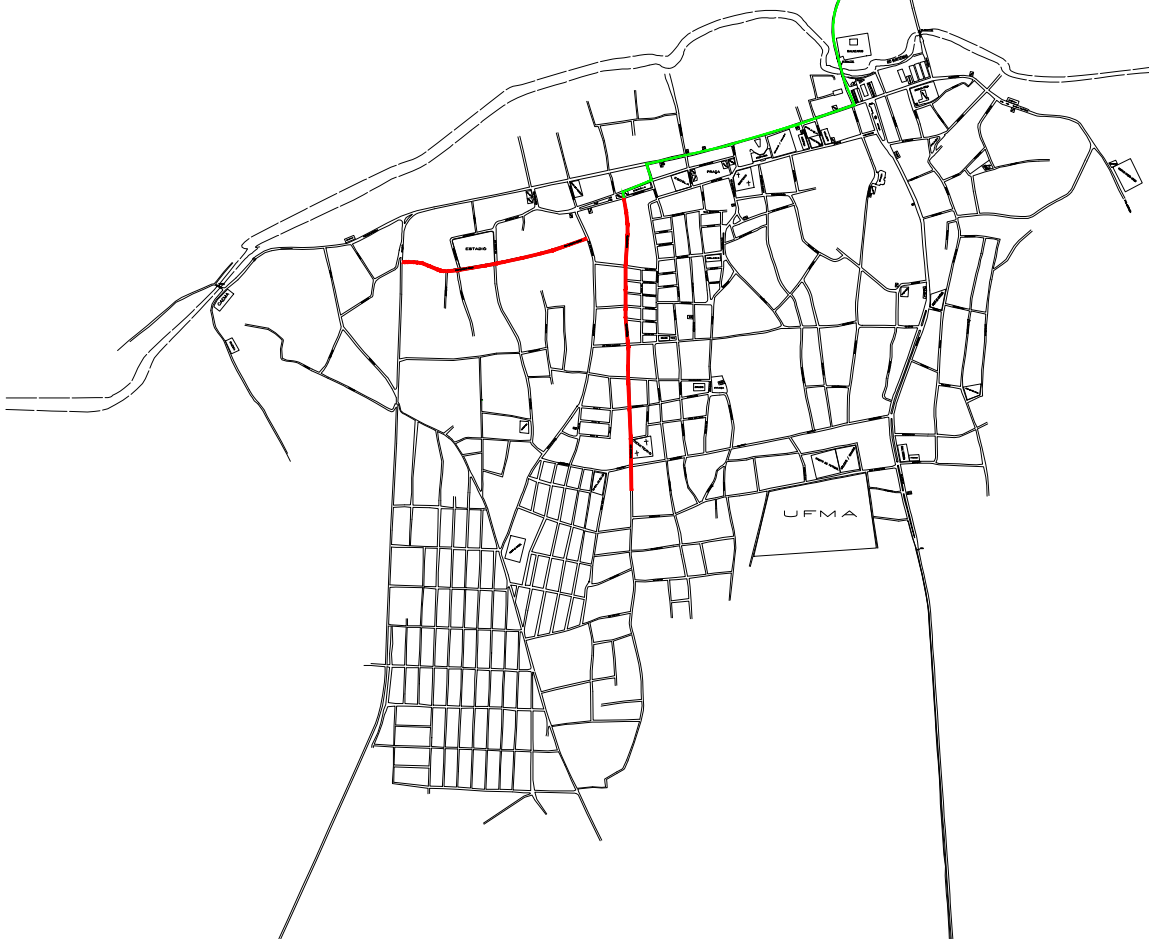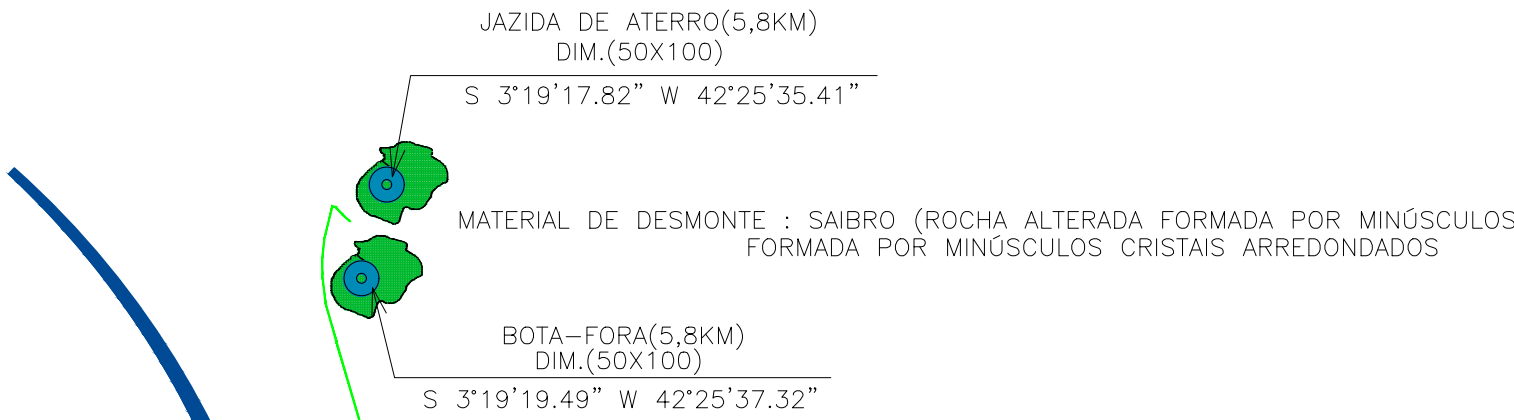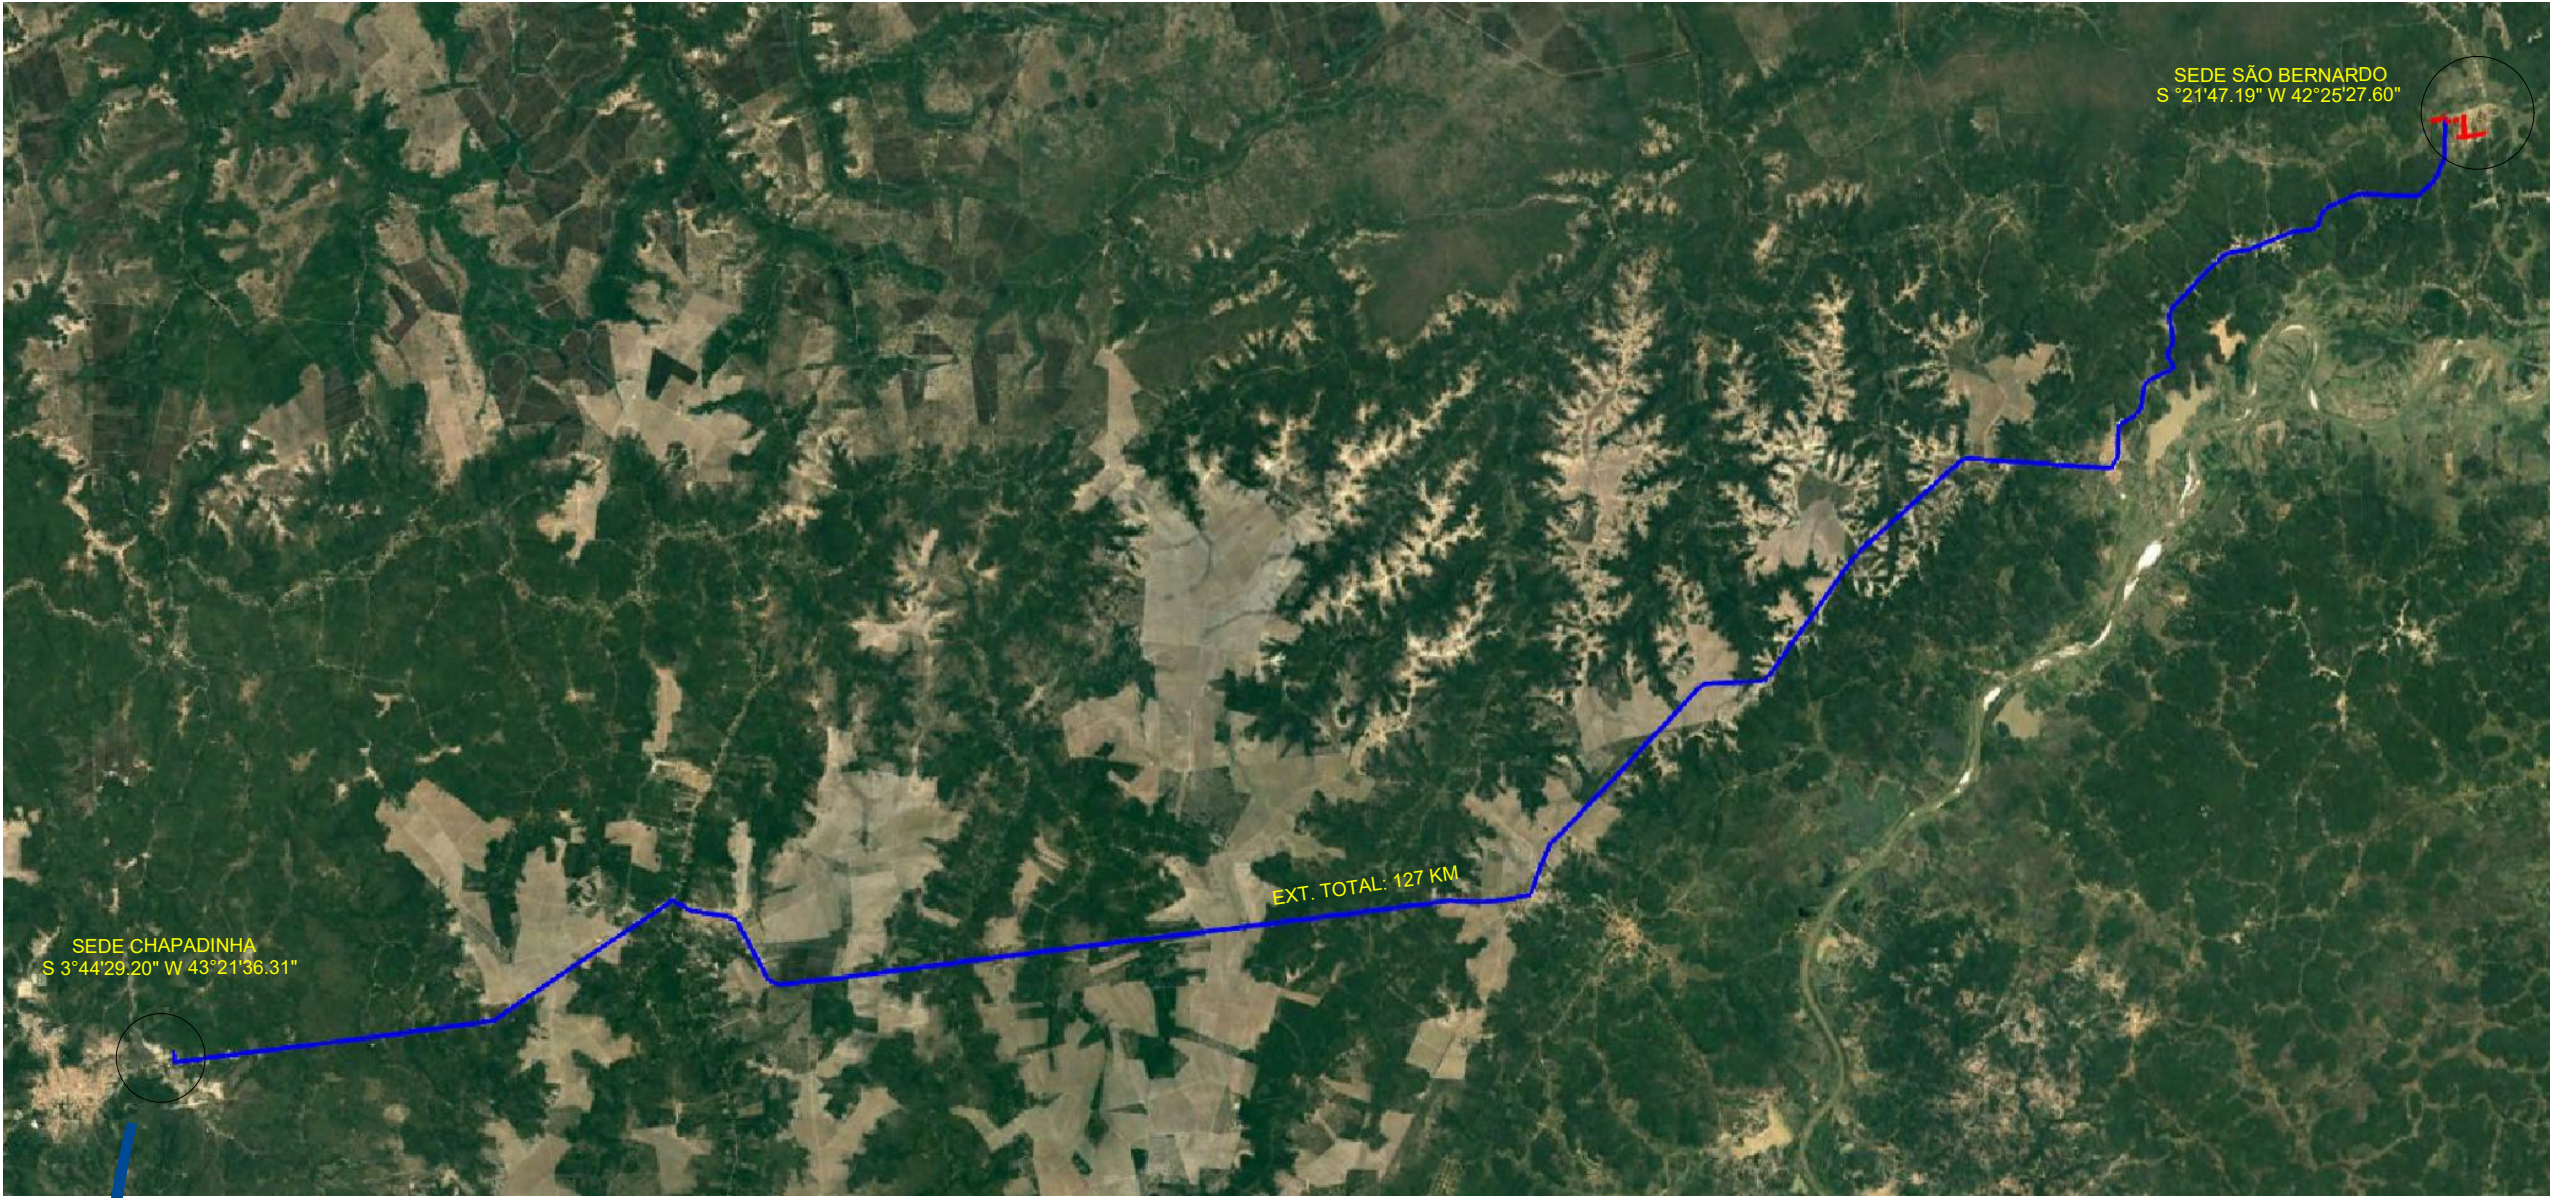

Frankenlva Vieira da Silva Matos
Engenheira Civil
CREA:110393427-9
CPF:660.801.852-53

○ LOCALIZAÇÃO DE JAZIDA E BOTA FORA, LOCALIZAÇÃO DE USINA DE ASFÁLTO

PROPRIETÁRIO: PREFEITURA MUNICIPAL DE SÃO BERNARDO/MA			
PROJETO: PAVIMENTAÇÃO ASFÁLTICA NO MUNICÍPIO DE SÃO BERNARDO/MA			
TÍTULO: LOCALIZAÇÃO DE JAZIDA E BOTA FORA, LOCALIZAÇÃO DE USINA DE ASFÁLTO			PRANCHA: 07/07
ESCALA:	DATA: DEZ/2019		