C

B

A

D

E

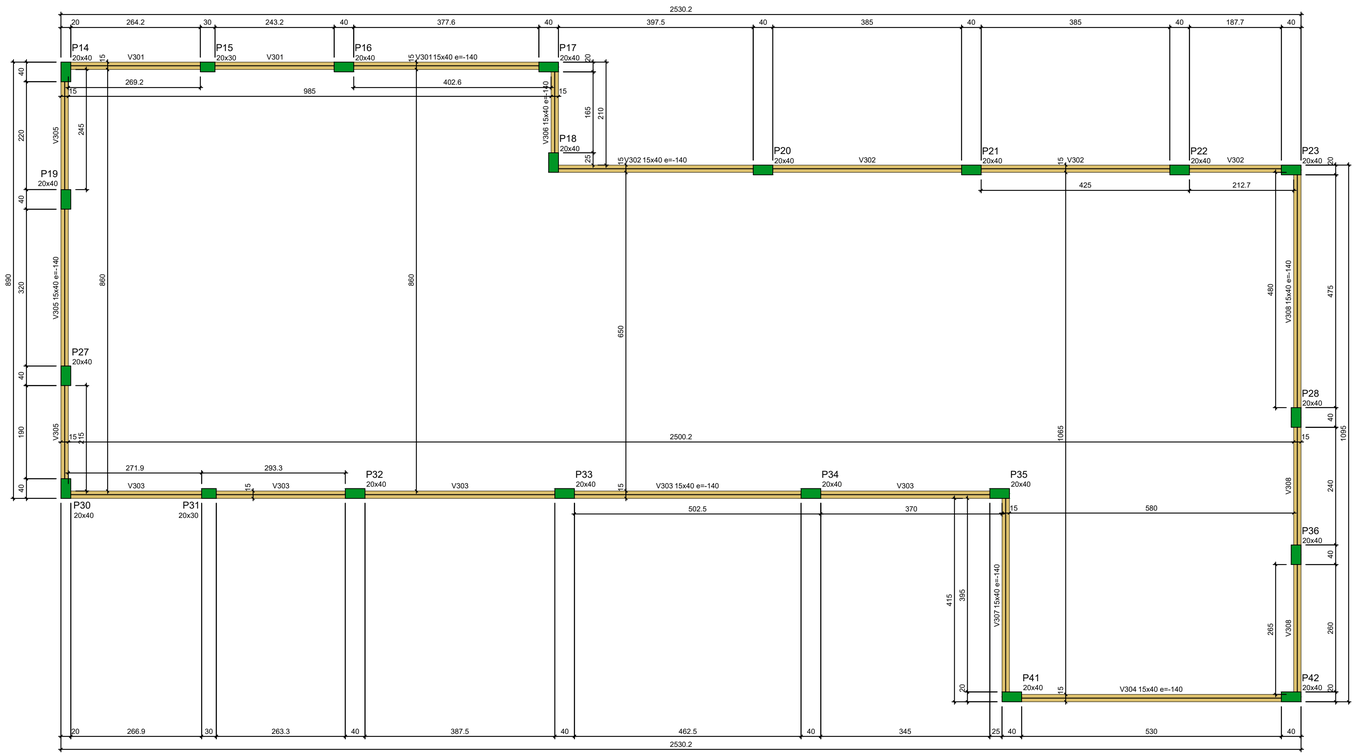

Vigas			
Nome	Seção (cm)	Elevação (cm)	Nível (cm)
V301	15x40	-140	680
V302	15x40	-140	680
V303	15x40	-140	680
V304	15x40	-140	680
V305	15x40	-140	680
V306	15x40	-140	680
V307	15x40	-140	680
V308	15x40	-140	680

Características dos materiais	
fck (kgf/cm²)	Ecs (kgf/cm²)
250	241500

Dimensão máxima do agregado = 19 mm

Pilares			
Nome	Seção (cm)	Elevação (cm)	Nível (cm)
P14	20x40	0	820
P15	20x30	0	820
P16	20x40	0	820
P17	20x40	0	820
P18	20x40	0	820
P19	20x40	0	820
P20	20x40	0	820
P21	20x40	0	820
P22	20x40	0	820
P23	20x40	0	820
P27	20x40	0	820
P28	20x40	0	820
P30	20x40	0	820
P31	20x30	0	820
P32	20x40	0	820
P33	20x40	0	820
P34	20x40	0	820
P35	20x40	0	820
P36	20x40	0	820
P41	20x40	0	820
P42	20x40	0	820

Legenda dos pilares	Legenda das vigas e paredes
Pilar que morre	Viga

PROJETO APROVADO PELA PREFEITURA

Forma do pavimento PLATIBANDA (Nível 820)

escala 1:50

ARTHUR FIGUEREDO FERREIRA BRAGA DE OLIVEIRA:04272120380

TUNTUM PREFEITURA

TÍTULO: CONSTRUÇÃO DO ABATEDOURO NO MUNICÍPIO DE TUNTUM/MA	DATA: MAR/2026
PROPRIETÁRIO: PREFEITURA MUNICIPAL DE TUNTUM/MA	AUTOR: Arthur Braga CREA Nº 111646529-9
ENDEREÇO: SEDE DO MUNICIPIO TUNTUM/MA	ESCALA: INDICADA / FORMATO: A-1
DISCRIMINAÇÃO: PROJETO ESTRUTURAL - FORMAS	Nº PRANCHA: 06/22