


Corte A-A  
escala 1:50

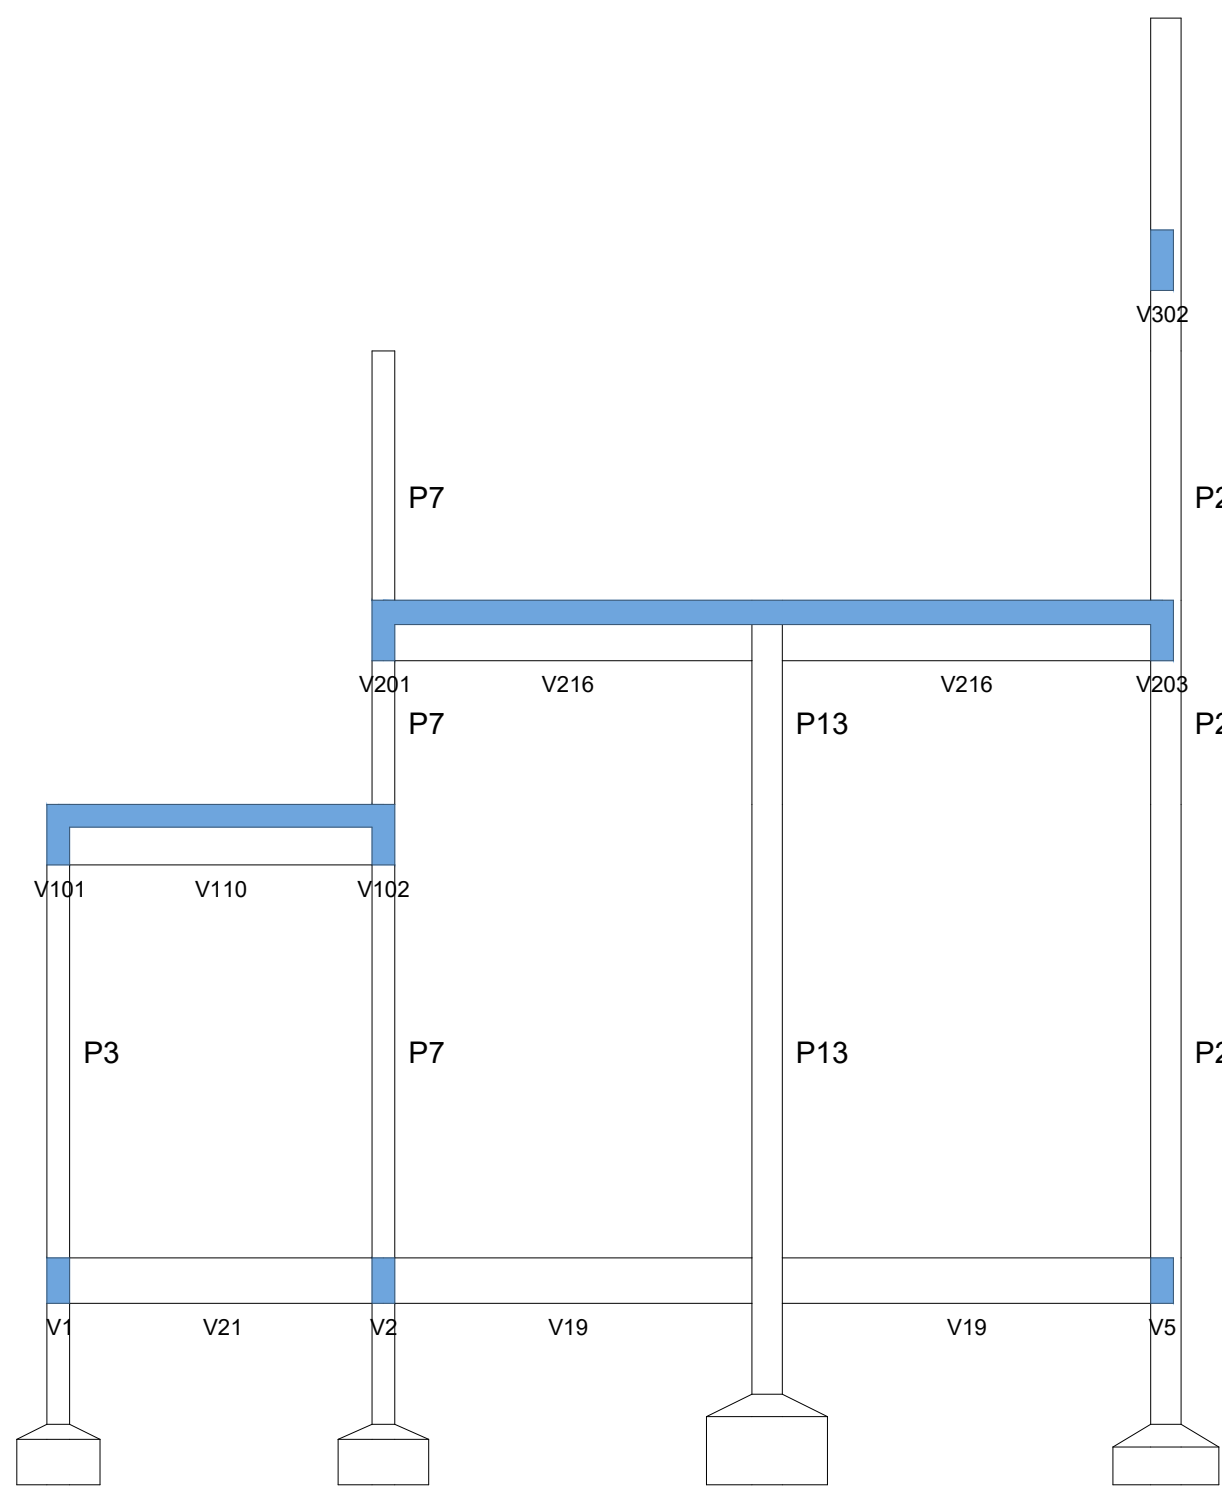

Corte B-B  
escala 1:50

PROJETO APROVADO PELA PREFEITURA



TÍTULO: CONSTRUÇÃO DO ABATEDOURO NO MUNICÍPIO DE TUNTUM/MA	DATA: MAR/2026
PROPRIETÁRIO: PREFEITURA MUNICIPAL DE TUNTUM/MA	AUTOR: Arthur Braga CREA Nº 111646529-9
ENDEREÇO: SEDE DO MUNICÍPIO TUNTUM/MA	ESCALA: INDICADA
DISCRIMINAÇÃO: PROJETO ESTRUTURAL - CORTES	FORMATO: A-1
	Nº PRANCHA: 07/22