

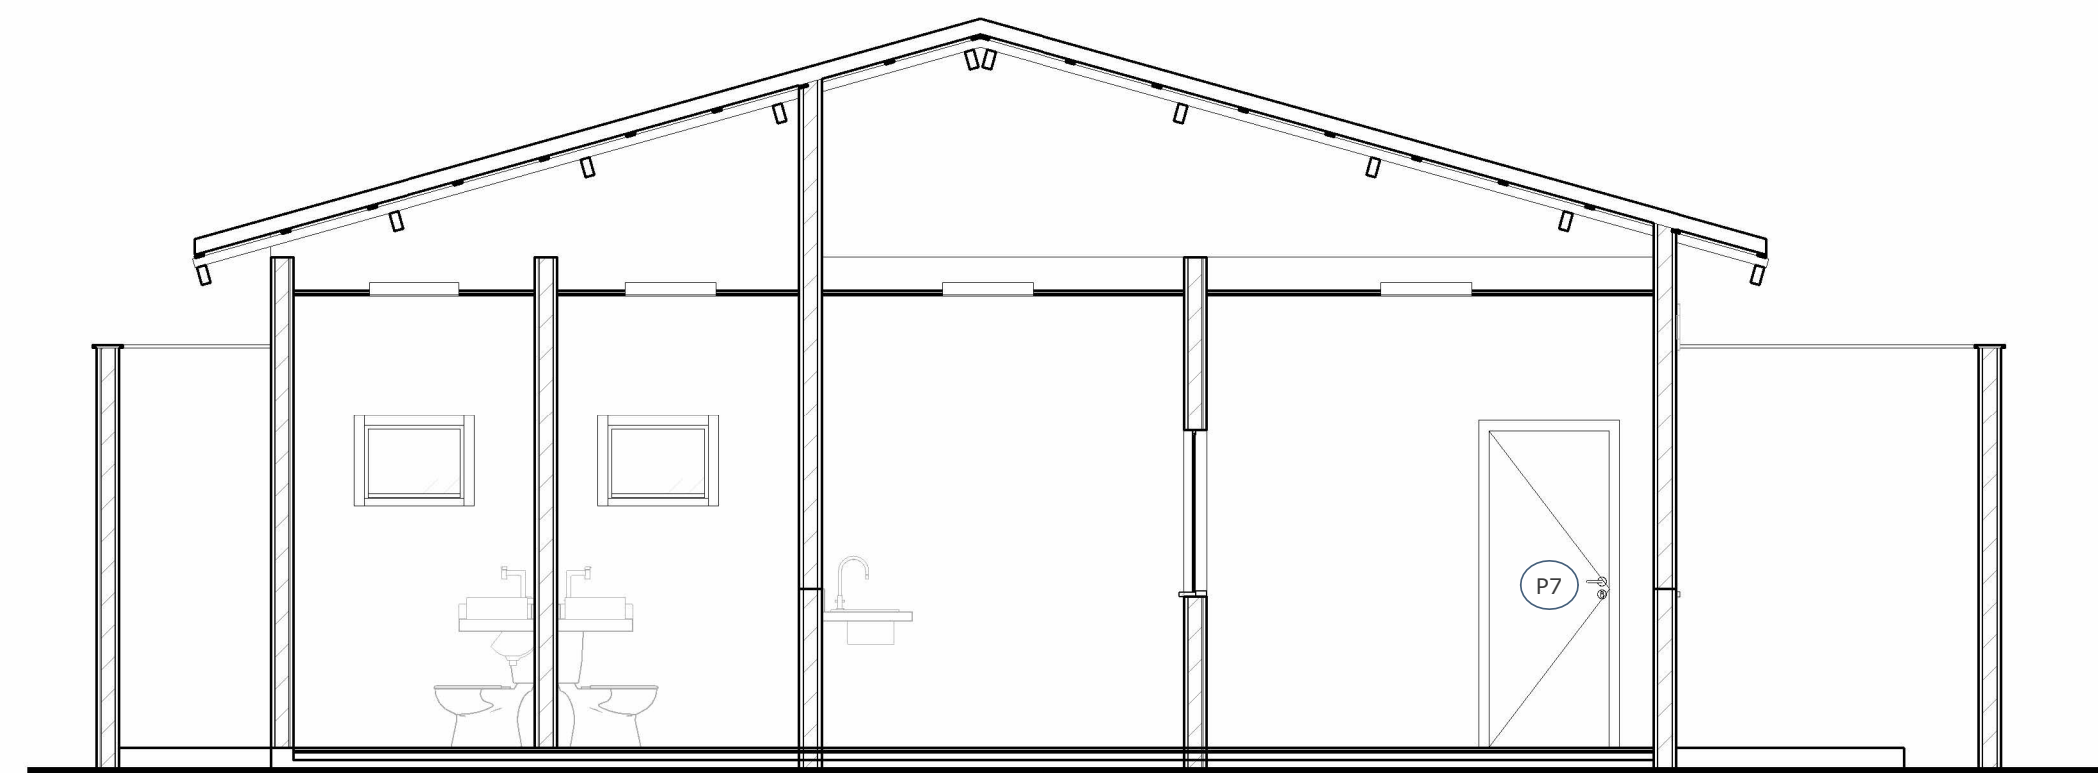
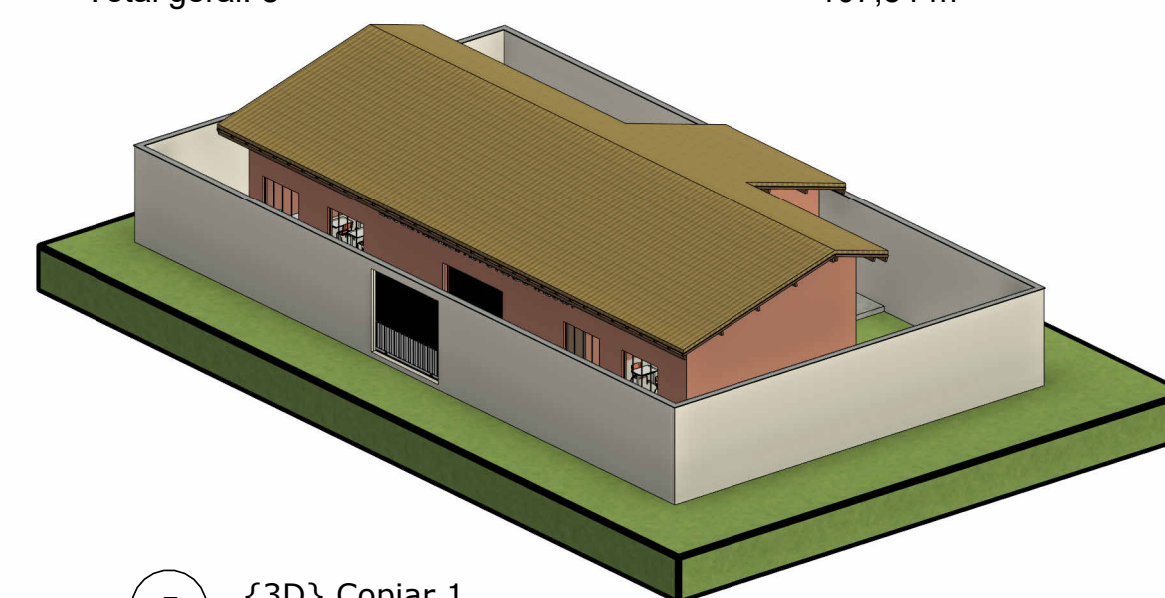
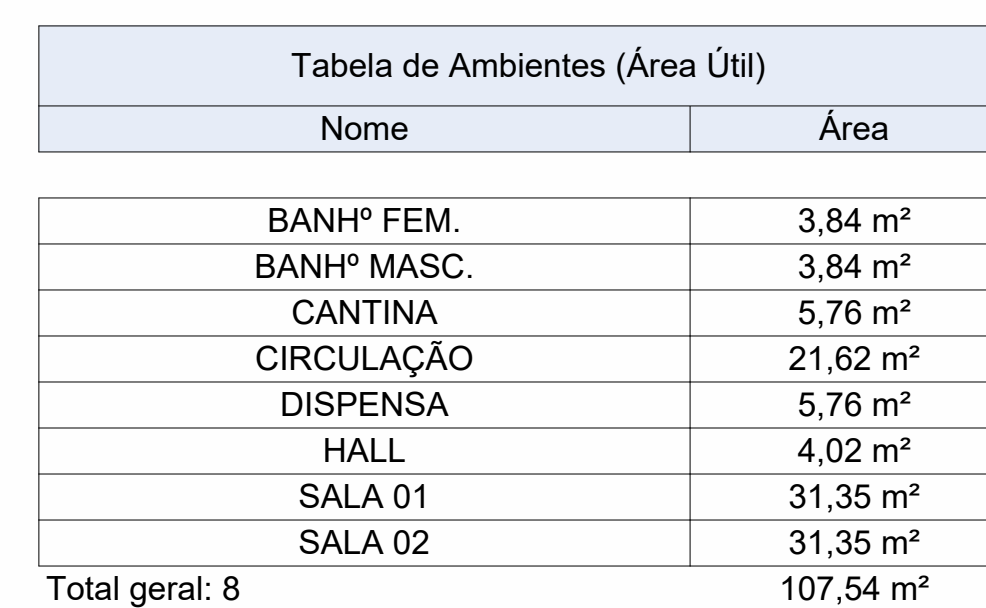
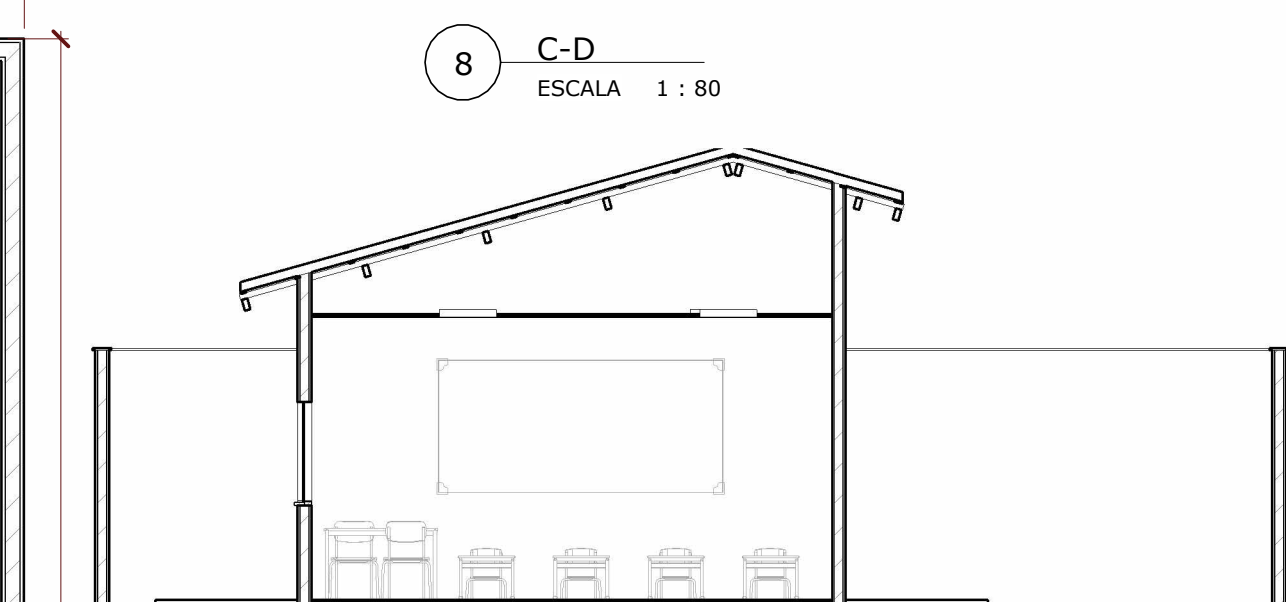
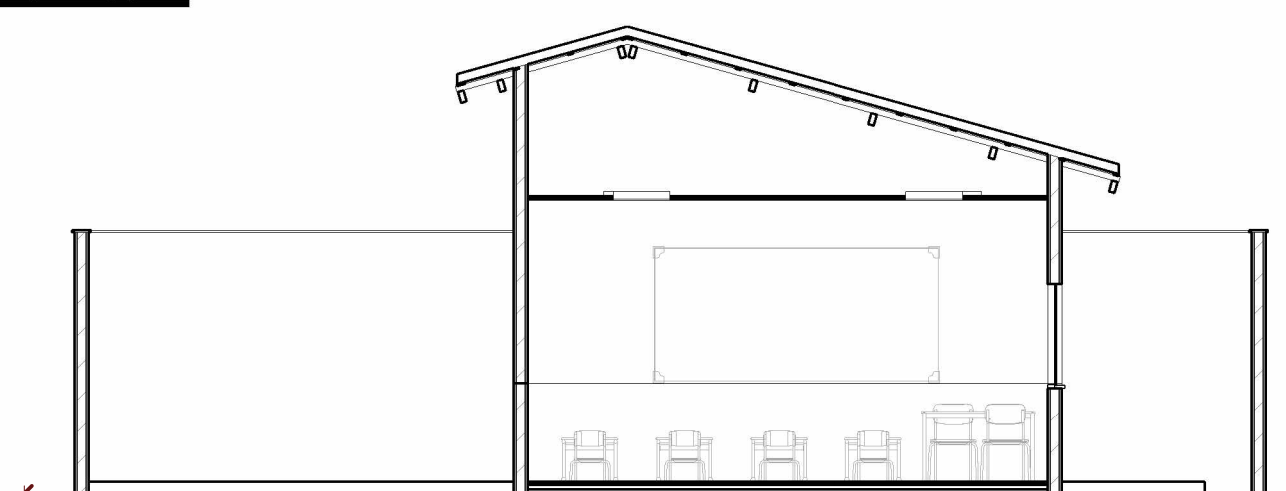
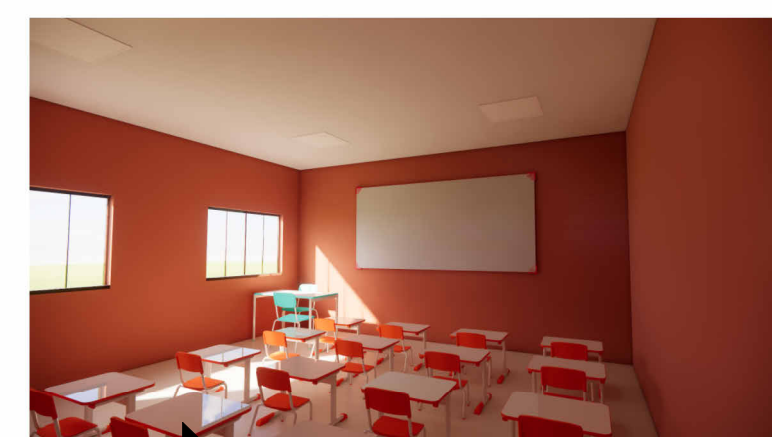


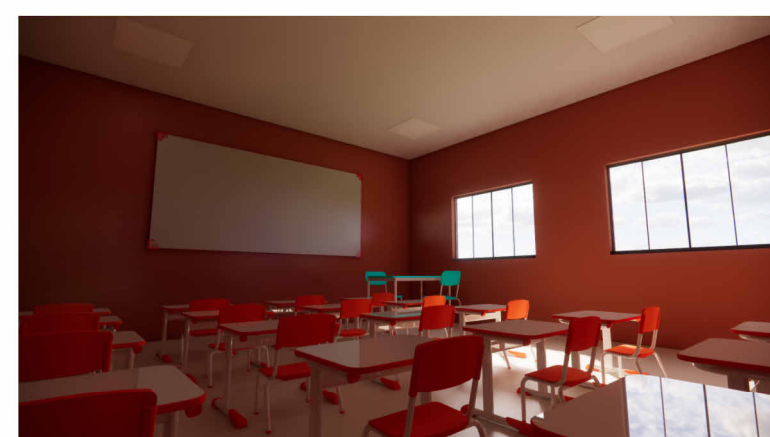

Quadro de portas (Metros)				
Família e tipo (OCULAR COLUMA)	Especificação	Código	Dimensões	Quantidade
SI_Abrir_Madeira Branca_1 Folha: 80x210cm		P7	0,80x2,10	5
Port/Æo de correr - fechado aberto: 2.10 x 2.00 m		P21	2,50x2,10	1
PORTA DE ABRIR - PNE NBR9050: 90 x 210	PEM RU - PNE	P22	0,90x2,10	2
Port/Æo de correr - fechado aberto: 280X240		P24	2,80x2,40	1

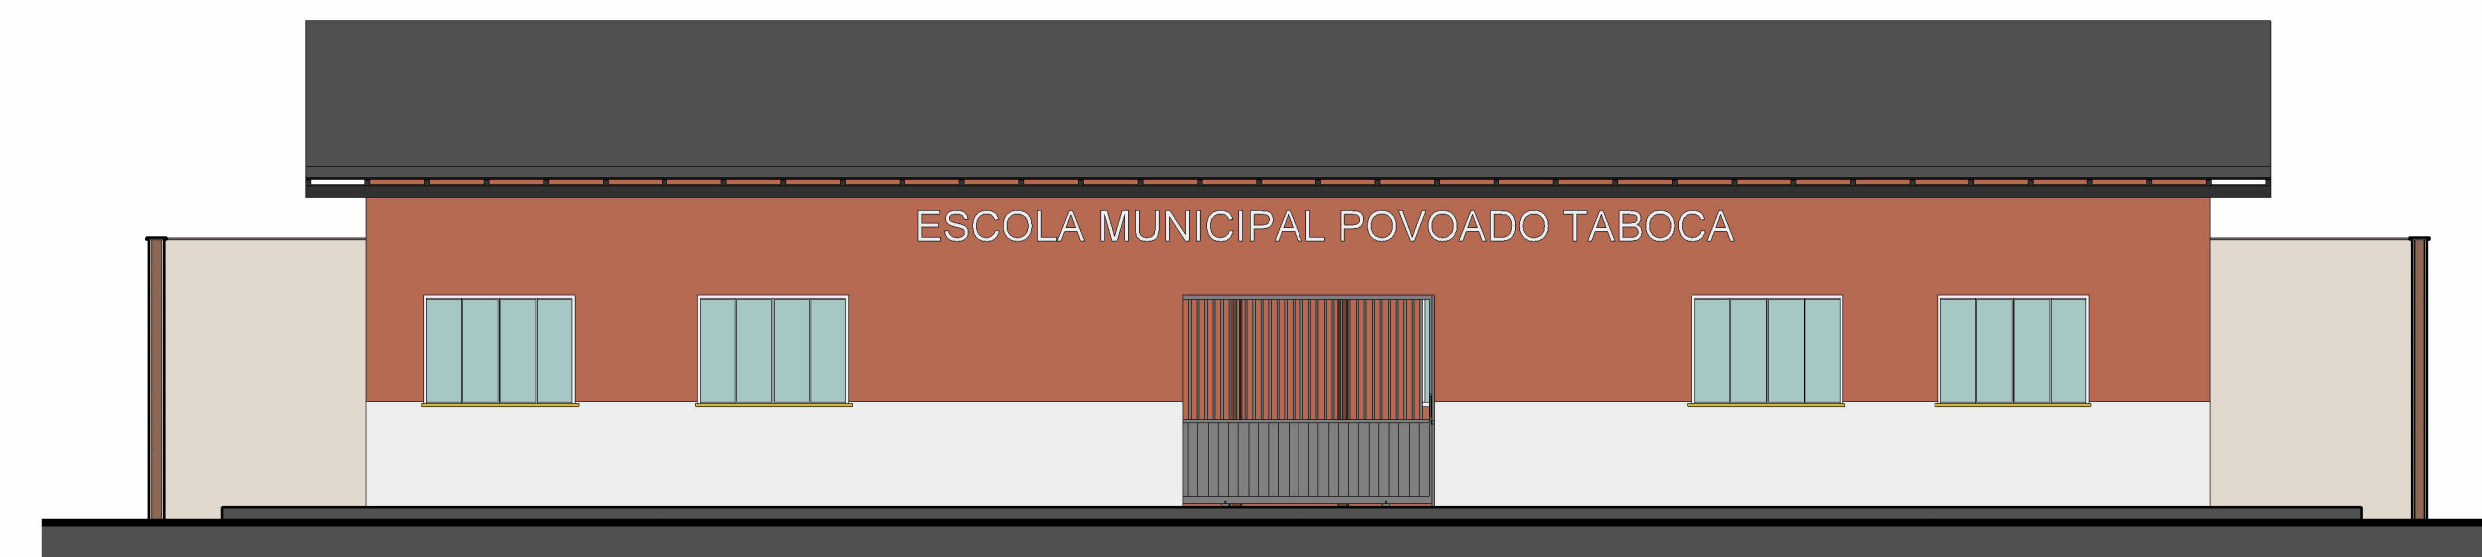

	SINURB:
	SINURB:

TÍTULO:							
PROJETO ARQUITETÔNICO							
USO:		COMERCIAL					
DETALHE:		PLANTA BAIXA, PLANTA DE COBERTURA, CORTES, VISTA EM 3D, FACHADA, E TABELAS					
PROPRIETÁRIO:		PREFEITURA MUNICIPAL MIRADOR MA					
CNPJ / CPF.:							
ENDEREÇO: Enter address here							
CIDADE:					UF:	CÓDIGO DO IMÓVEL:	
Nº DE UNIDADES	Nº DE PAVIMENTOS	ÁREA DO LOTE (m²)	ÁREA DE PROJEÇÃO (m²)	TAXA DE OCUPAÇÃO	TAXA DE PERMEABILIDADE (%)	COEFICIENTE DE APROVEITAMENTO (CA)	
01	1,00	284,76	120,29	42,24%		0,42	
SETOR:		QUADRA:	LOTE:		Data:	Issue Date	
Projeto por: Rosielma Pinto Cabral Técnico em Edificações				Escala	Como indicado		
Proprietário:							
PREFEITURA MUNICIPAL MIRADOR MA CNPJ / CPF.:							
Nº FOLHA:		RT:		Rosielma Pinto Cabral - Engª Civil - CREA 1122366035MA			
PA-02							
Responsável Técnico							