


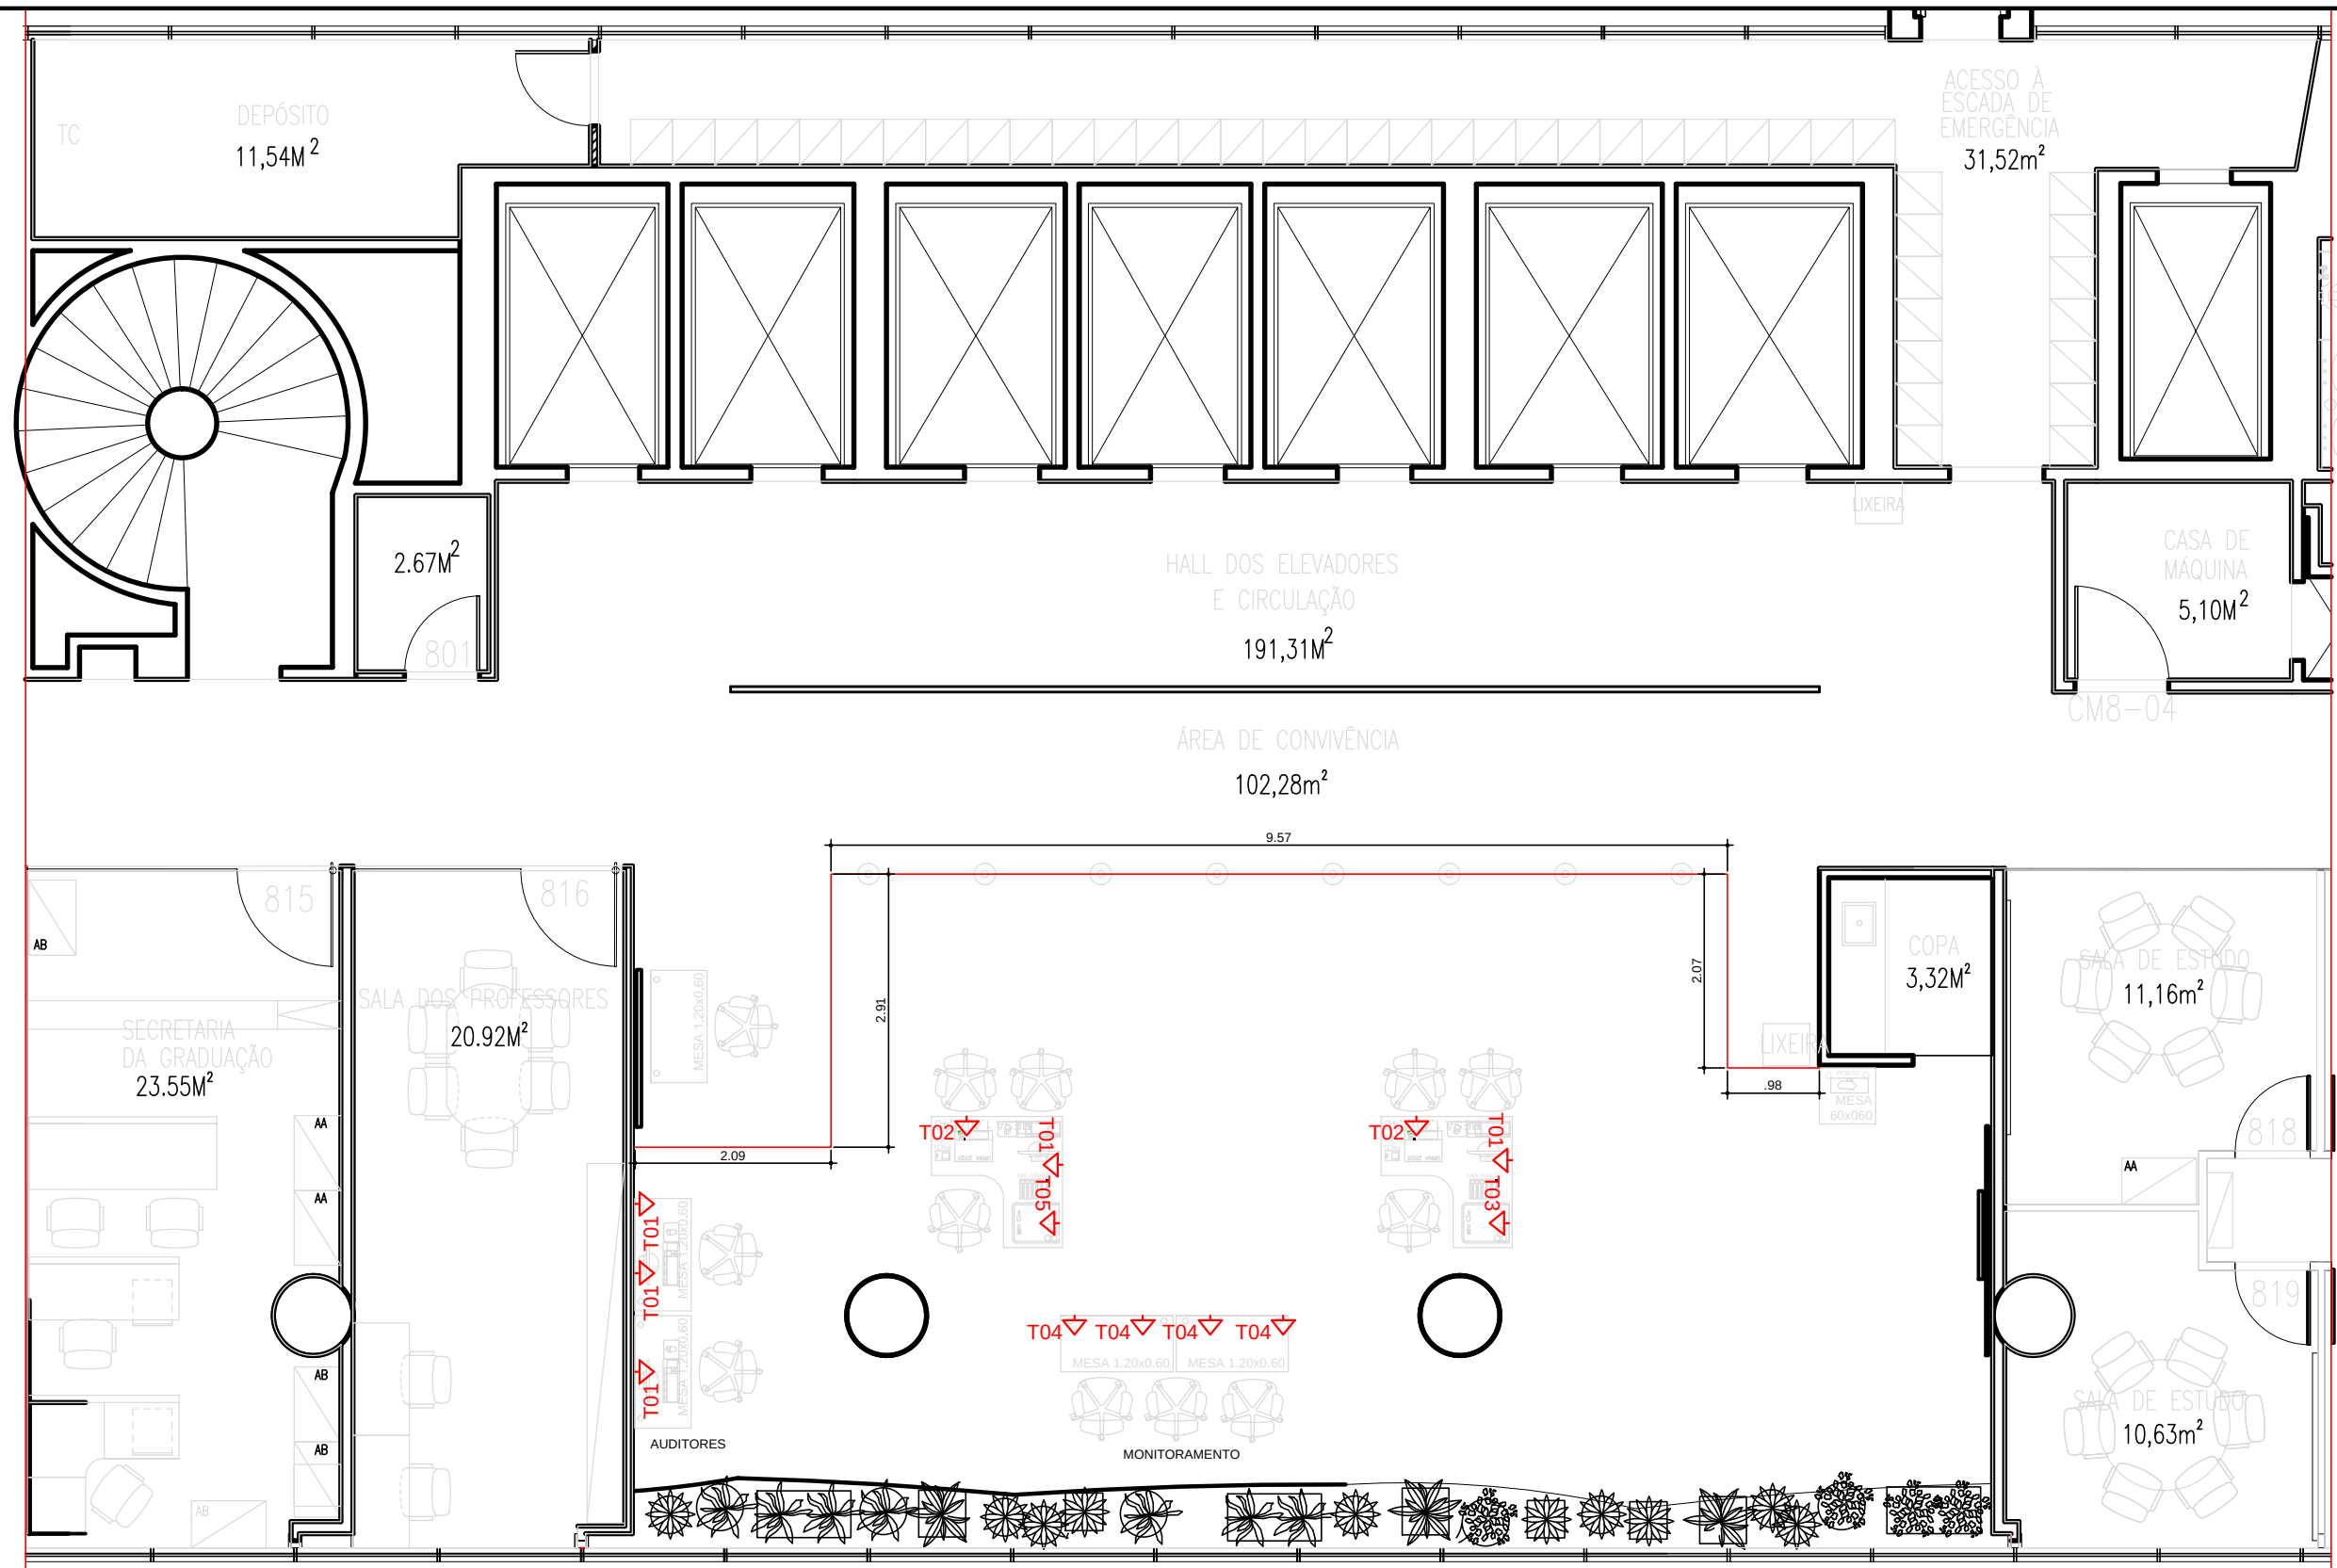

01 PLANTA BAIXA 8º PAVIMENTO - PONTOS ELÉTRICA PROPOSTO
02 ESC. 1/75

NOTAS

- 1-DEVERÁ SER DISPONIBILIZADO NA SALA DE ESTUDO 803 - 4 TOMADAS DE 10A PARA A LIGAÇÃO DE 1 IMPRESSORA, 1 COMPUTADOR E 2 MONITORES.
- 2- TODAS TOMADAS APRESENTADAS SÃO DE 10A

LEGENDA:

- EXISTENTE
- CONSTRUIR
- DEMOLIR
- REMANEJAR

IMÓVEL:

EDIFÍCIO LUIZ SIMÕES LOPES-PRAIA DE BOTAFOGO,190
BOTAFOGO - RIO DE JANEIRO/RJ.

TÍTULO:

PLANTA BAIXA 8º PAVI - PONTOS DE ELÉTRICA PROPOSTO
AUDITORIA DA VOTAÇÃO ELETRÔNICA - OPÇÃO A

DESENHADO POR:

SEPROJ

ESCALA:

INDICADA

DATA:

21/08/2022

PROJETADO POR:

SEPROJ

APROVADO POR:

SEPROJ

FOLHA:

ÚNICA



TRE - RJ