


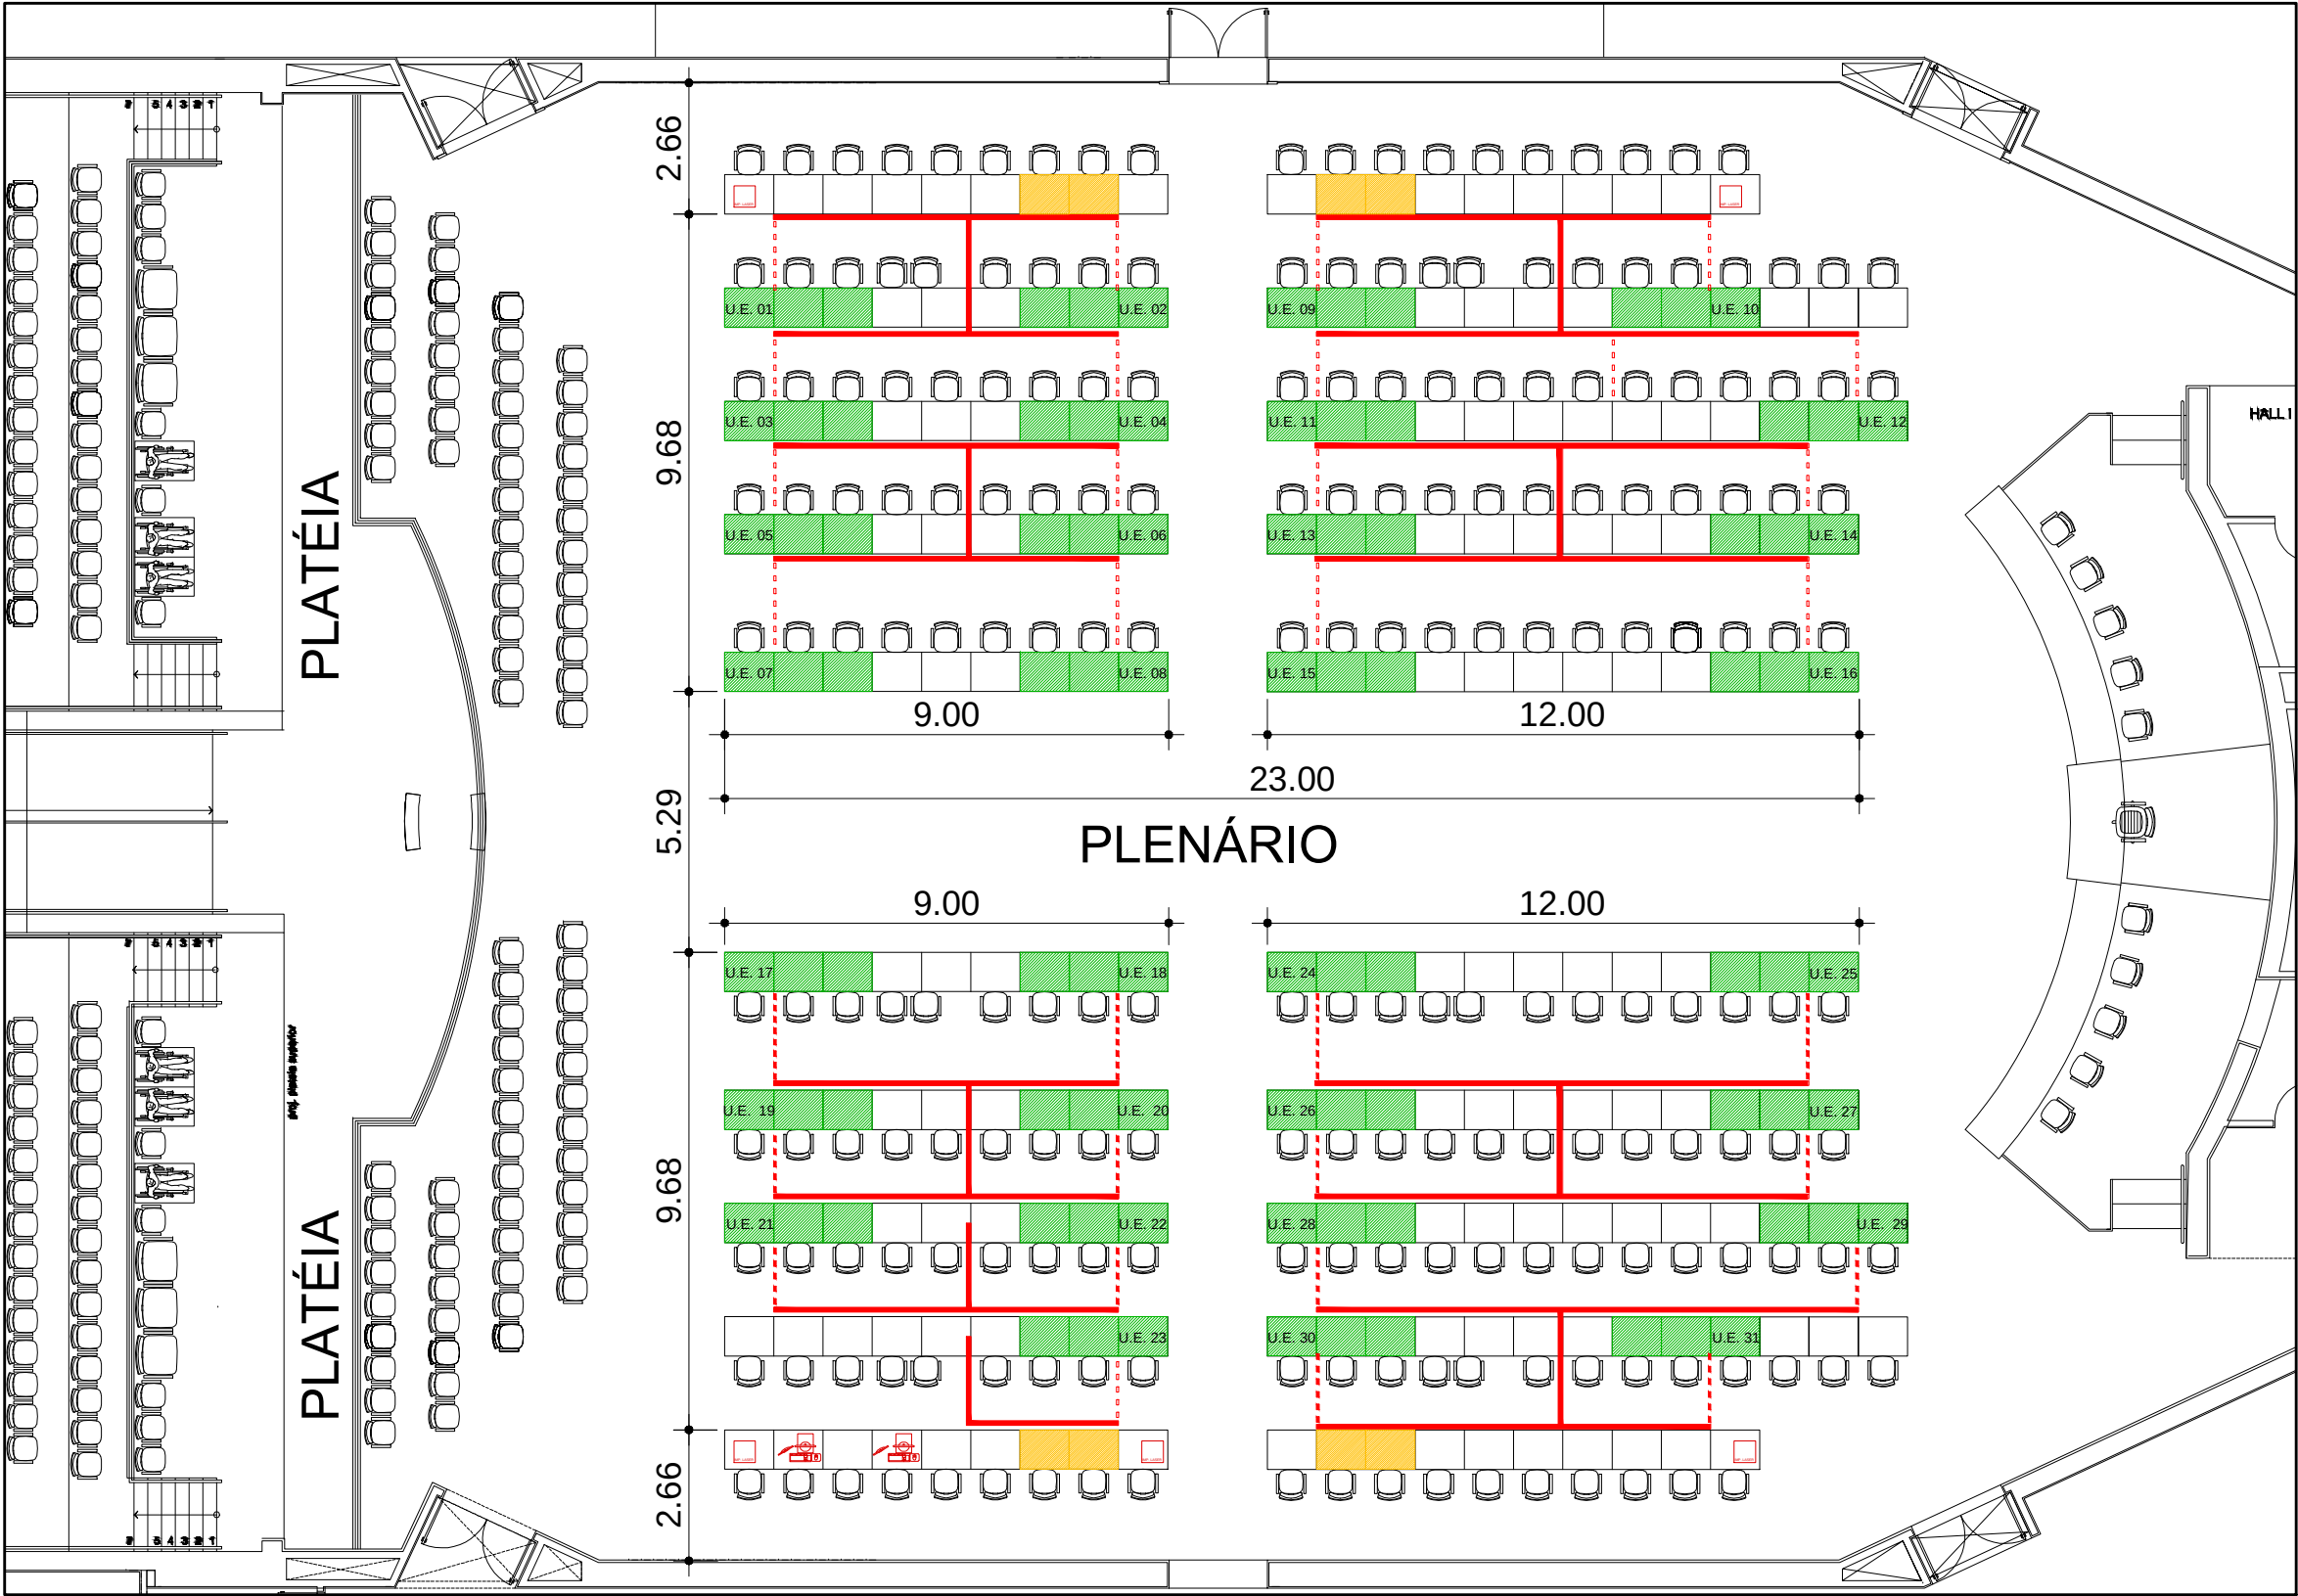

LEGENDA:

ILHA DE AUDITORIA DE URNA ELETRÔNICA

MONITORAMENTO DA GRAVAÇÃO DAS URNAS ELETRÔNICAS

TRAJETO DO CABEAMENTO

OBSERVAÇÃO: EMBAIXO DAS BANCADAS ESTÃO INSTALADOS PONTOS DE TOMADA.

01 PLANTA BAIXA
S/ESC.

- NOTAS
1. CONFERIR MEDIDAS NO LOCAL
 2. COTAS PREVALECEM SOBRE MEDIDAS EM ESCALA NO DESENHO
 3. COTAS EM METROS, SALVO ONDE INDICADA OUTRA UNIDADE

IMÓVEL:
PLENÁRIO DO TRIBUNAL DE JUSTIÇA DO RIO DE JANEIRO
AV. ERASMO BRAGA, 115 - 10º PVTO. - BLOCO "F" - CENTRO

TÍTULO:
CROQUI - MONITORAMENTO DA GRAVAÇÃO DA AUDITORIA DE URNAS ELETRÔNICAS

DESENHADO POR:
SEPROJ

ESCALA:
INDICADA

DATA:
19/09/2024

PROJETADO POR:
SEPROJ

APROVADO POR:
COENG



FOLHA:
ÚNICA