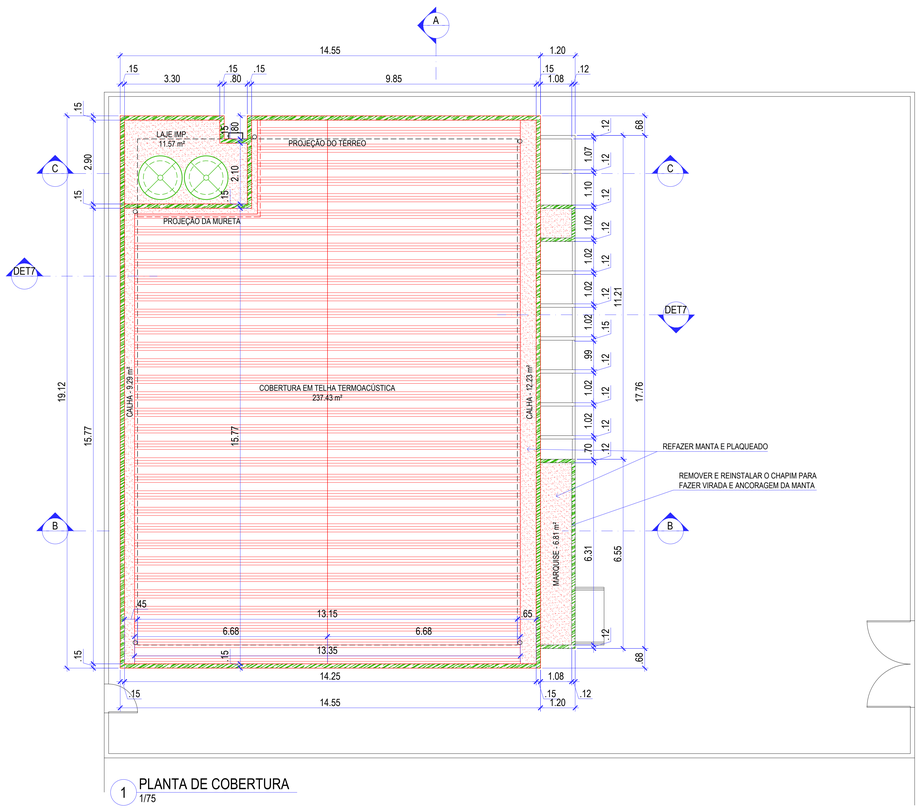

1 PLANTA DE COBERTURA
1/75

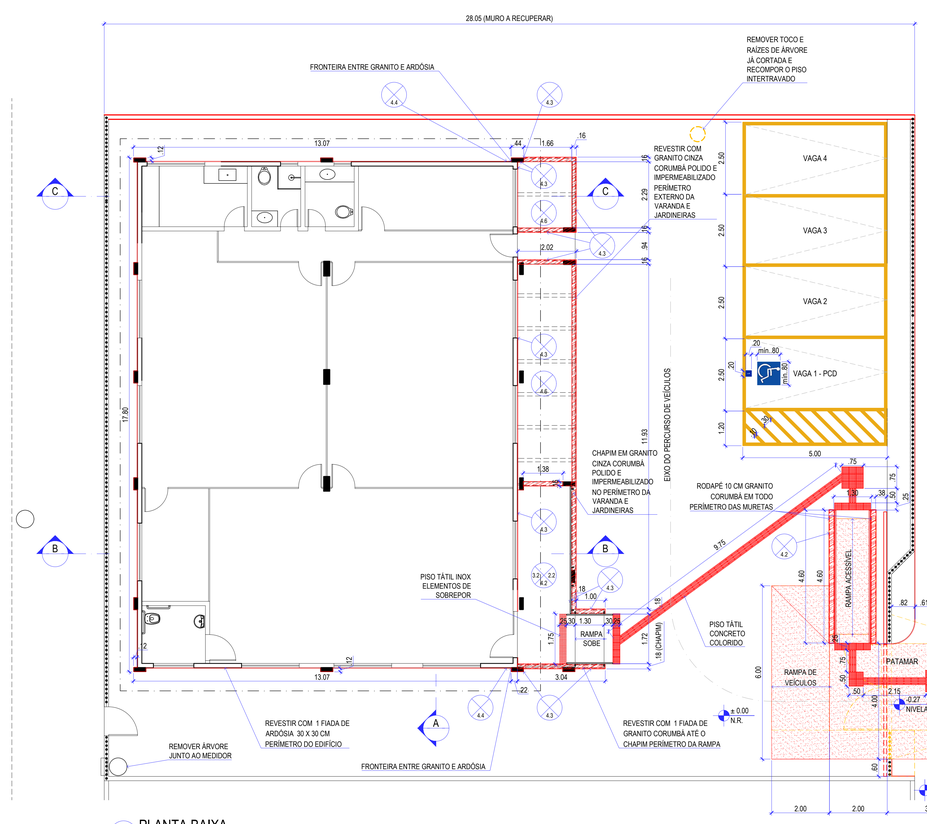

2 PLANTA BAIXA
1/75

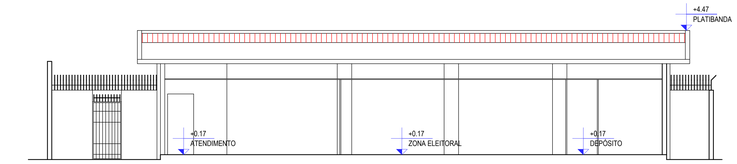

3 CORTE AA
1/75

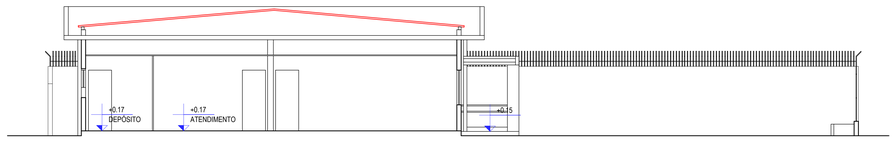

4 CORTE BB
1/75

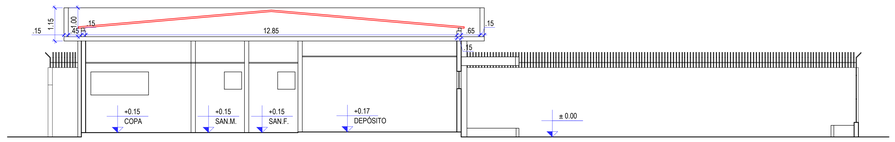

5 CORTE CC
1/75

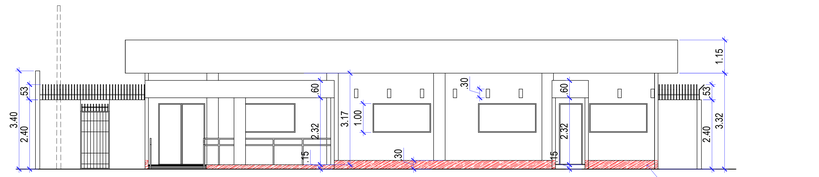

6 FACHADA RUA FERNÃO DIAS
1/75

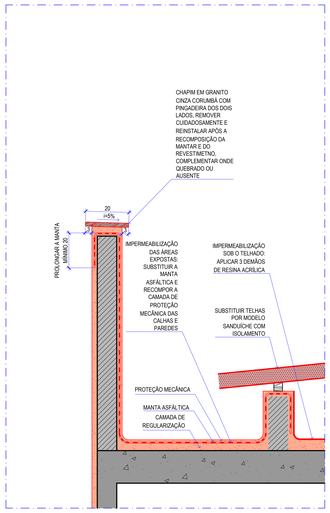

7 DETALHE DA IMPERMEABILIZAÇÃO
1/10

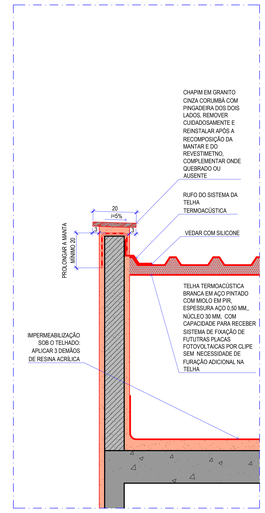

8 DETALHE DO RUFO
1/10

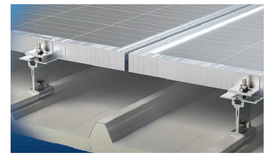

9 DETALHE DO SISTEMA DE CLIPE
SEM ESCALA

REF.: KINGSPAN Isotelha 5 Trapézios Térmica Sanduiche Branco Neve c/ Encaixe p/ Clip Solar OU SIMILAR

REVESTIMENTOS

1.	**PISOS**	2.	**PAREDES / FACHADAS**
1.1	PISO EXISTENTE	2.1	REVESTIMENTO EXISTENTE
1.2	CIMENTADO ÁSPERO	2.2	PINTURA ACRÍLICA FOSCA SOBRE MASSA ACRÍLICA
1.3	PASSEIO EM CONCRETO ARMADO COM JUNTAS	2.3	GRANITO CORUMBÁ POLIDO E IMPERMEABILIZADO
3.	**TETOS**	4.	**RODAPÉS**
3.1	REVESTIMENTO EXISTENTE	4.1	RODAPÉ EXISTENTE
3.2	PINTURA ACRÍLICA FOSCA SOBRE MASSA ACRÍLICA	4.2	RODAPÉ EM GRANITO CORUMBÁ POLIDO E IMPERMEABILIZADO H=0.10
		4.3	RODAPE 1 FIADA DE GRANITO CORUMBÁ POLIDO E IMPERMEABILIZADO 0.30 X 0.30
		4.4	RODAPÉ 1 FIADA DE ARDÓSIA POLIDA E IMPERMEABILIZADA 0.30 X 0.30
		4.5	RODAPÉ EM CIMENTADO
		4.6	SEM RODAPÉ

ESQUADRIAS

CÓD.	TIPO	MATERIAL	FOLHAS	ACABAMENTO	OBSERVAÇÃO
JFBVM	JANELA BASCULANTE	FERRO	VARIÁVEL	PINTURA ESMALTE SOBRE PRIMER	VIDRO MARTELADO
JFMVQ	JANELA MAXIM-AR	FERRO	VARIÁVEL	PINTURA ESMALTE SOBRE PRIMER	MAXIMAR QUADRICULADA PRÉ-FABRICADA TIPO GRAVIA COM VIDRO MINI BOREAL FIXADO COM MASSA
JFCQG	JANELA DE CORRER	FERRO	VARIÁVEL	PINTURA ESMALTE SOBRE PRIMER	JANELA DE CORRER QUADRICULADA PRÉ-FABRICADA TIPO GRAVIA COM VIDRO LISO FIXADO COM MASSA
JFC	JANELA DE CORRER	FERRO	4	PINTURA ESMALTE SOBRE PRIMER	EM CHAPA LISA COM BANDEIRA
JPVM	JANELA PIVOTANTE	MADEIRA	1	PINTURA ESMALTE SOBRE PRIMER	VIDRO MARTELADO
VMAC	VÃO PARA AR CONDICIONADO	MADEIRA	-	PINTURA ESMALTE SOBRE PRIMER	QUADRO FIXO
PFV	PORTA DE ABRIR	FERRO	VARIÁVEL	PINTURA ESMALTE SOBRE PRIMER	PORTA EM VENEZIANA VENTILADA
PF	PORTA DE ABRIR	FERRO	1	PINTURA ESMALTE SOBRE PRIMER	PORTA EM CHAPA LISA
PFQG	PORTA DE ABRIR	FERRO	0,80 1 FOLHA 1.40 2 FOLHAS	PINTURA ESMALTE SOBRE PRIMER	PORTA QUADRICULADA PRÉ-FABRICADA TIPO GRAVIA COM VIDRO MINI BOREAL FIXADO COM MASSA
PCF	PORTA DE ABRIR	FERRO	1	PINTURA ESMALTE SOBRE PRIMER	PORTA CORTA FOGO COM BARRA ANTI-PÂNICO
PMM	PORTA DE ABRIR	MADEIRA	1	LAMINADO MELAMÍNICO TEXTURIZADO	PORTA LISA DE MADEIRA
PMT	PORTA DE ABRIR	MADEIRA	1	LAMINADO MELAMÍNICO TEXTURIZADO	PORTA LISA DE MADEIRA
PMM	PORTA DE ABRIR	MADEIRA	1	LAMINADO MELAMÍNICO TEXTURIZADO	PORTA LISA DE MADEIRA
PMS	PORTA DE ABRIR	MADEIRA	1	LAMINADO MELAMÍNICO TEXTURIZADO	PORTA LISA DE MADEIRA P/ CABINE SANITÁRIA
PSM	PORTA SANFONADA	PVC	1	PVC BRANCO COM ADUELA PINTADA	PORTA SANFONADA COM ADUELA DE MADEIRA
PSTS	PORTA SANFONADA	PVC	1	PVC BRANCO COM ADUELA PINTADA	PORTA SANFONADA COM ADUELA DE MADEIRA
PV200	PORTA DE ABRIR	VIDRO	2	VIDRO TEMPERADO TIPO BLINDEX	COM BANDEIRA FIXA
PFE	PORTÃO DE ENROLAR	FERRO	1	PINTURA ESMALTE SOBRE PRIMER	COM ACIONAMENTO AUTOMÁTICO
JFBVC	JANELA BASCULANTE	FERRO	VARIÁVEL	PINTURA ESMALTE SOBRE PRIMER	VIDRO CANELADO
JFCVC	JANELA DE CORRER	FERRO	4	PINTURA ESMALTE SOBRE PRIMER	VIDRO CANELADO
TF1	TAMPÃO COM ARO	FERRO	1	NATURAL	PRÉ-FABRICADO

GRADES E GUARDA CORPOS

CÓD.	TIPO	MATERIAL	ACABAMENTO	OBSERVAÇÃO
GF1	CORRIMÃO EM 2 NÍVEIS Ø 4cm	FERRO	PINTURA ESMALTE SOBRE PRIMER	RAMPA EXTERNA - VER DETALHE
GF2	CORRIMÃO EM 2 NÍVEIS Ø 4cm	FERRO	PINTURA ESMALTE SOBRE PRIMER	ESCADA EXTERNA - VER DETALHE
GF3	CORRIMÃO EM 2 NÍVEIS Ø 4cm	FERRO	PINTURA ESMALTE SOBRE PRIMER	RAMPA INTERNA - VER DETALHE
GF4	GRADIL EM PAINÉIS H=	FERRO	PINTURA ESMALTE SOBRE PRIMER	TIPO BELGO NYLOFOR 3D
GF5	PORTA DE CORRER EM GRADIL	FERRO	PINTURA ESMALTE SOBRE PRIMER	TIPO BELGO NYLOFOR 3D
GF6	TUBO GALVANIZADO CHUMBADO	FERRO	PINTURA ESMALTE SOBRE PRIMER	PARA SOLDAR AS ESQUADRIAS

SOLEIRAS		PEITORIS	
SO1	ARDÓSIA	PE1	MÁRMORE BRANCO
SO2	MÁRMORE BRANCO	PE2	GRANITO CINZA CORUMBÁ ACABAMENTO POLIDO E LUSTRADO, COM PINGADEIRA
SO3	GRANITO CINZA CORUMBÁ ACABAMENTO POLIDO E LUSTRADO		

SÍMBOLOS

PILAR	ELEMENTOS A CONSTRUIR
ALVENARIA DE BLOCO CERÂMICO	ELEMENTOS A DEMOLIR
	ELEMENTOS A REINSTALAR
ESQUADRIA	
A / 1 — IDENTIFICAÇÃO DO CORTE / NÚMERO DA PRANCHA	JFBVM: PE1 — INDICAÇÃO DE ESQUADRIA / INDICAÇÃO DE SOLEIRA OU PEITORIL
+0.55 / +0.50 — NÍVEL ACABADO INDICADO EM CORTE / NÍVEL EM OSSO INDICADO EM CORTE	
± 0.00 / -0.01 — NÍVEL ACABADO INDICADO EM CORTE / NÍVEL EM OSSO INDICADO EM CORTE	1.1 / A1 / 2.1 / 3.1 — INDICAÇÃO DE REVESTIMENTOS DE PISO, PAREDE, TETO E RODAPÉ

1. CONFERIR MEDIDAS NO LOCAL
2. COTAS PREVALECEM SOBRE MEDIDAS EM ESCALA NO DESENHO

LEGENDA: COTAS EM METROS, SALVO ONDE INDICADA OUTRA UNIDADE

CONSTRUIR	DEMOLIR			
00	17/10/25	EMISSÃO INICIAL		PBUC
Nº	DATA	DESCRIÇÃO REVISÃO		VERIFICADO POR

TRE - RJ

TRIBUNAL REGIONAL ELEITORAL
DO RIO DE JANEIRO
COORDENADORIA DE ENGENHARIA
SEPROJ

IMÓVEL:
REFORMA DO CARTÓRIO DA 132ª ZE - DEODORO
Rua Fernão Dias, s/nº

TÍTULO:
PROJETO DE ARQUITETURA
PLANTA BAIXA - PAVIMENTO TÉRREO

DESENHADO POR:	PROJETADO POR:	APROVADO POR:	PRANCHA:
PBUC	Patrícia Braga Uribbe Castro A 33138-4		ARQ 1
ESCALA: 1/75	DATA: 17/10/25		

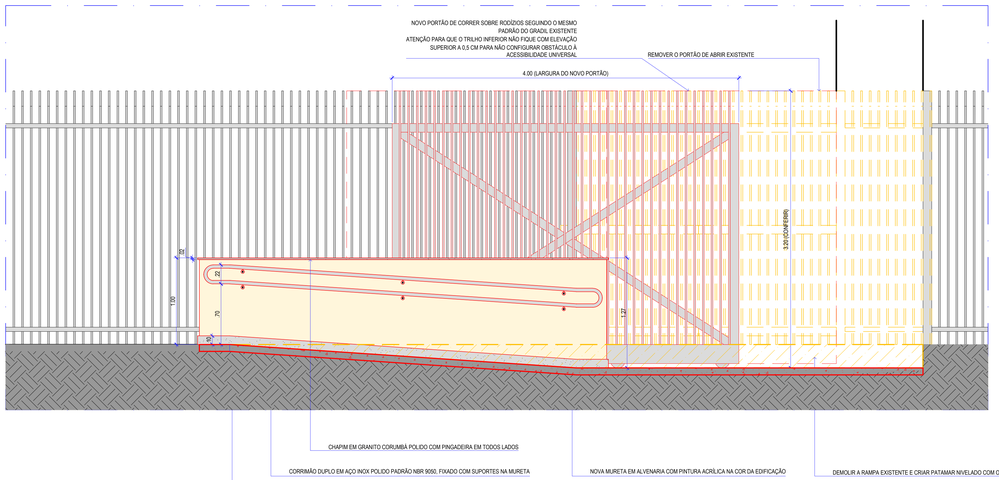

1 CORTE DD - RAMPA DE PEDESTRES
1/25

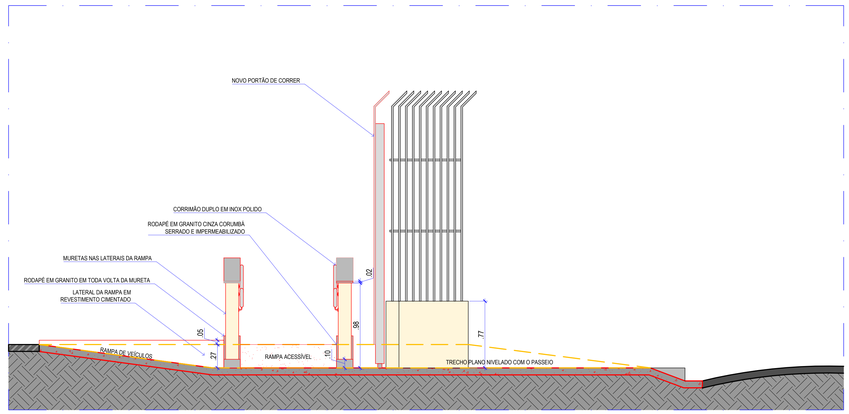

2 CORTE EE - RAMPA DE VEÍCULOS
1/25

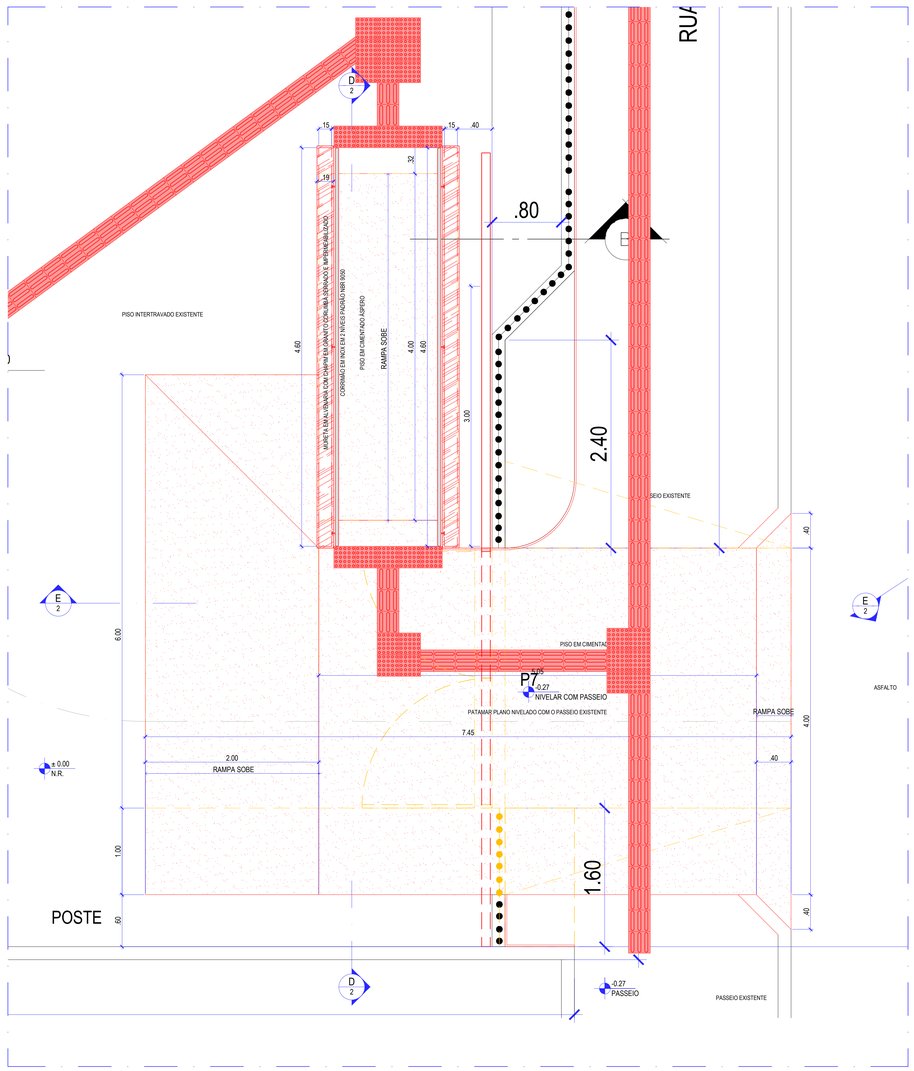

3 PLANTA BAIXA - AMPLIAÇÃO DO ACESSO
1/25

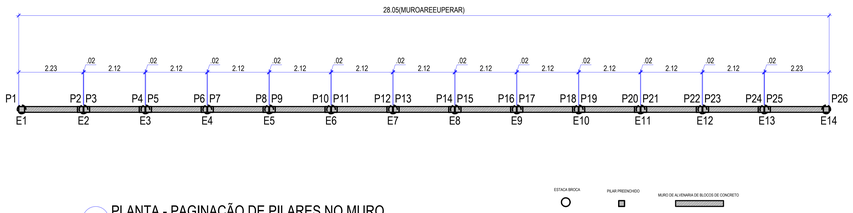

4 PLANTA - PAGINAÇÃO DE PILARES NO MURO
1/75

REVESTIMENTOS

1.	**PISOS**	2.	**PAREDES / FACHADAS**
1.1	REVESTIMENTO VINÍLICO EM PLACAS	2.1	PINTURA EXISTENTE
1.2	TACO DE PEROBA	2.2	AZULEJO OU CERÂMICA EXISTENTE ATÉ 2.00 DE ALTURA E PINTURA
1.3	ARDÓSIA EM PLACAS	2.3	PINTURA ACRÍLICA FOSCA SOBRE MASSA PVA
1.4	PASTILHA HEXAGONAL	2.4	LAMINADO MELAMÍNICO ATÉ 1.20, ARREMATE EM PERFIL DE MADEIRA LUSTRADO. RESTANTE PINTURA ACRÍLICA FOSCA SOBRE MASSA PVA
1.5	PISO EM GRANILITE		
1.6	PISO EM CIMENTADO LISO	2.5	LAMINADO MELAMICO
1.7	PISO EM CERÂMICA	2.6	CERÂMICA BOCA DE SAPO
1.8	PISO EM GRANITO CORUMBÁ EM PLACAS POLIDO E LUSTRADO	2.7	TEXTURA ACRÍLICA
3.	**TETOS**	4.	**RODAPÉS**
3.1	LAJE APARENTE COM REVESTIMENTO EM PINTURA SOBRE MASSA	4.1	RODAPÉ EXISTENTE EM MADEIRA PINTADA
3.2	LAJE MISTA APARENTE SEM REVESTIMENTO	4.2	RODAPÉ 2x10cm EM MADEIRA, ACABAMENTO PINTURA ESMALTE SEMIBRILHO SOBRE MASSA A ÓLEO
3.3	FORRO REMOVÍVEL TIPO PACOTE		
3.4	FORRO REMOVÍVEL ARMSTRONG SAHARA 1.250x0.625 COM PERFIS EM ALUMÍNIO BRANCO	4.3	RODAPÉ EM ARDÓSIA
		4.4	RODAPÉ EM CIMENTADO
3.5	FORRO EM PLACAS DE GESSO COM PINTURA ACRÍLICA SOBRE MASSA ACRÍLICA	4.5	SEM RODAPÉ
		4.6	RODAPÉ 2x10cm EM GRANITO CORUMBÁ POLIDO E LUSTRADO

ESQUADRIAS

CÓD.	TIPO	MATERIAL	FOLHAS	ACABAMENTO	OBSERVAÇÃO
JFBVM	JANELA BASCULANTE	FERRO	VARIÁVEL	PINTURA ESMALTE SOBRE PRIMER	VIDRO MARTELADO
JFMXQ	JANELA MAXIM AR	FERRO	VARIÁVEL	PINTURA ESMALTE SOBRE PRIMER	MAXIMAR QUADRICULADA PRÉ-FABRICADA TIPO GRAVIA COM VIDRO MINI BOREAL FIXADO COM MASSA
JFCQG	JANELA DE CORRER	FERRO	VARIÁVEL	PINTURA ESMALTE SOBRE PRIMER	JANELA DE CORRER QUADRICULADA PRÉ-FABRICADA TIPO GRAVIA COM VIDRO LISO FIXADO COM MASSA
JFC	JANELA DE CORRER	FERRO	4	PINTURA ESMALTE SOBRE PRIMER	EM CHAPA LISA COM BANDEIRA
JPVM	JANELA PIVOTANTE	MADEIRA	1	PINTURA ESMALTE SOBRE PRIMER	VIDRO MARTELADO
VMAC	VÃO PARA AR CONDICIONADO	MADEIRA	-	PINTURA ESMALTE SOBRE PRIMER	QUADRO FIXO
PFV	PORTA DE ABRIR	FERRO	VARIÁVEL	PINTURA ESMALTE SOBRE PRIMER	PORTA EM VENEZIANA VENTILADA
PF	PORTA DE ABRIR	FERRO	1	PINTURA ESMALTE SOBRE PRIMER	PORTA EM CHAPA LISA
PFQG	PORTA DE ABRIR	FERRO	0,80 1 FOLHA 1.40 2 FOLHAS	PINTURA ESMALTE SOBRE PRIMER	PORTA QUADRICULADA PRÉ-FABRICADA TIPO GRAVIA COM VIDRO MINI BOREAL FIXADO COM MASSA
PCF	PORTA DE ABRIR	FERRO	1	PINTURA ESMALTE SOBRE PRIMER	PORTA CORTA FOGO COM BARRA ANTI-PÂNICO
PMM2	PORTA DE ABRIR	MADEIRA	1	LAMINADO MELAMÍNICO TEXTURIZADO	PORTA LISA DE MADEIRA
PM70	PORTA DE ABRIR	MADEIRA	1	LAMINADO MELAMÍNICO TEXTURIZADO	PORTA LISA DE MADEIRA
PM80	PORTA DE ABRIR	MADEIRA	1	LAMINADO MELAMÍNICO TEXTURIZADO	PORTA LISA DE MADEIRA
PM0	PORTA DE ABRIR	MADEIRA	1	LAMINADO MELAMÍNICO TEXTURIZADO	PORTA LISA DE MADEIRA P/ CABINE SANITÁRIA
PS80	PORTA SANFONADA	PVC	1	PVC BRANCO COM ADUELA PINTADA	PORTA SANFONADA COM ADUELA DE MADEIRA
PS70	PORTA SANFONADA	PVC	1	PVC BRANCO COM ADUELA PINTADA	PORTA SANFONADA COM ADUELA DE MADEIRA
PV200	PORTA DE ABRIR	VIDRO	2	VIDRO TEMPERADO TIPO BLINDEX	COM BANDEIRA FIXA
PRE	PORTÃO DE ENROLAR	FERRO	1	PINTURA ESMALTE SOBRE PRIMER	COM ACIONAMENTO AUTOMÁTICO
JFBVC	JANELA BASCULANTE	FERRO	VARIÁVEL	PINTURA ESMALTE SOBRE PRIMER	VIDRO CANELADO
JFCVC	JANELA DE CORRER	FERRO	4	PINTURA ESMALTE SOBRE PRIMER	VIDRO CANELADO
TF1	TAMPÃO COM ARO	FERRO	1	NATURAL	PRÉ-FABRICADO

GRADIS E GUARDA CORPOS

CÓD.	TIPO	MATERIAL	ACABAMENTO	OBSERVAÇÃO
GF1	CORRIMÃO EM 2 NÍVEIS Ø 4cm	FERRO	PINTURA ESMALTE SOBRE PRIMER	RAMPA EXTERNA - VER DETALHE
GF2	CORRIMÃO EM 2 NÍVEIS Ø 4cm	FERRO	PINTURA ESMALTE SOBRE PRIMER	ESCADA EXTERNA - VER DETALHE
GF3	CORRIMÃO EM 2 NÍVEIS Ø 4cm	FERRO	PINTURA ESMALTE SOBRE PRIMER	RAMPA INTERNA - VER DETALHE
GF4	GRADIL EM PAINÉIS H=	FERRO	PINTURA ESMALTE SOBRE PRIMER	TIPO BELGO NYLOFOR 3D
GF5	PORTA DE CORRER EM GRADIL	FERRO	PINTURA ESMALTE SOBRE PRIMER	TIPO BELGO NYLOFOR 3D
GF6	TUBO GALVANIZADO CHUMBADO	FERRO	PINTURA ESMALTE SOBRE PRIMER	PARA SOLDAR AS ESQUADRIAS

SOLEIRAS		**PEITORIS**	
SO1	ARDÓSIA	PE1	MÁRMORE BRANCO
SO2	MÁRMORE BRANCO	PE2	GRANITO CINZA CORUMBÁ ACABAMENTO POLIDO E LUSTRADO, COM PINGADEIRA
SO3	GRANITO CINZA CORUMBÁ ACABAMENTO POLIDO E LUSTRADO		

SIMBOLOS

PILAR	ELEMENTOS A CONSTRUIR
ALVENARIA DE BLOCO CERÂMICO	ELEMENTOS A DEMOLIR
	ELEMENTOS A REINSTALAR
ESQUADRIA	
A / 1 — IDENTIFICAÇÃO DO CORTE / NÚMERO DA PRANCHA	JFBVM / PE1 — INDICAÇÃO DE ESQUADRIA / INDICAÇÃO DE SOLEIRA OU PEITORIL
+0.55 / +0.50 — NÍVEL ACABADO INDICADO EM CORTE / NÍVEL EM OSSO INDICADO EM CORTE	
± 0.00 / -0.01 — NÍVEL ACABADO INDICADO EM CORTE / NÍVEL EM OSSO INDICADO EM CORTE	1.1 / A1 / 2.1 / 3.1 — INDICAÇÃO DE REVESTIMENTOS DE PISO, PAREDE, TETO E RODAPÉ

1. CONFERIR MEDIDAS NO LOCAL
2. COTAS PREVALECEM SOBRE MEDIDAS EM ESCALA NO DESENHO
3. COTAS EM METROS, SALVO ONDE INDICADA OUTRA UNIDADE

LEGENDA: CONSTRUIR / DEMOLIR

Nº	DATA	DESCRIÇÃO / REVISÃO	VERIFICADO POR
00	17/10/25	EMISSÃO INICIAL	PBUC

TRE - RJ

TRIBUNAL REGIONAL ELEITORAL
DO RIO DE JANEIRO
COORDENADORIA DE ENGENHARIA
SEPROJ

IMÓVEL:
REFORMA DO CARTÓRIO DA 132ª ZE - DEODORO
Rua Fernão Dias, s/nº

TÍTULO:
PROJETO DE ARQUITETURA
DETALHES DO ACESSO E PAGINAÇÃO DO MURO

DESENHADO POR:	PROJETADO POR:	APROVADO POR:	PRANCHA:
PBUC	Patrícia Braga Uribbe Castro A 33138-4		ARQ 2
ESCALA: INDICADA	DATA: 17/10/25		

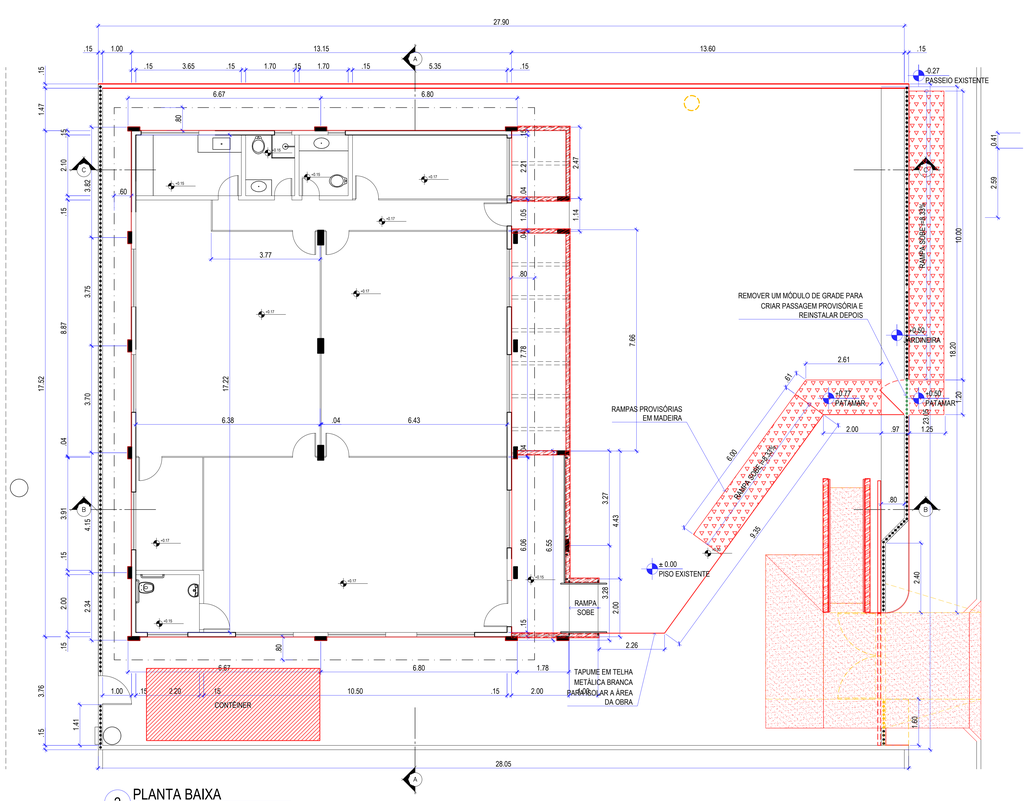

2 PLANTA BAIXA
1/75

REVESTIMENTOS

1.	**PISOS**	2.	**PAREDES / FACHADAS**
1.1	PISO EXISTENTE	2.1	REVESTIMENTO EXISTENTE
1.2	CIMENTADO ÁSPERO	2.2	PINTURA ACRÍLICA FOSCA SOBRE MASSA ACRÍLICA
1.3	PASSEIO EM CONCRETO ARMADO COM JUNTAS	2.3	GRANITO CORUMBÁ POLIDO E IMPERMEABILIZADO
3.	**TETOS**	4.	**RODAPÉS**
3.1	REVESTIMENTO EXISTENTE	4.1	RODAPÉ EXISTENTE
3.2	PINTURA ACRÍLICA FOSCA SOBRE MASSA ACRÍLICA	4.2	RODAPÉ EM GRANITO CORUMBÁ POLIDO E IMPERMEABILIZADO H=0.10
		4.3	RODAPE 1 FAIXA DE GRANITO CORUMBÁ POLIDO E IMPERMEABILIZADO 0.30 X 0.30
		4.4	RODAPÉ1 FAIXA DE ARDÓSIA POLIDA E IMPERMEABILIZADA 0.30 X 0.30
		4.5	RODAPÉ EM CIMENTADO
		4.6	SEM RODAPÉ

ESQUADRIAS

CÓD.	TIPO	MATERIAL	FOLHAS	ACABAMENTO	OBSERVAÇÃO
JFBVM	JANELA BASCULANTE	FERRO	VARIÁVEL	PINTURA ESMALTE SOBRE PRIMER	VIDRO MARTELADO
JFMXQ	JANELA MAXIM AR	FERRO	VARIÁVEL	PINTURA ESMALTE SOBRE PRIMER	MAXIMAR QUADRICULADA PRÉ-FABRICADA TIPO GRAVIA COM VIDRO MINI BOREAL FIXADO COM MASSA
JFCQQ	JANELA DE CORRER	FERRO	VARIÁVEL	PINTURA ESMALTE SOBRE PRIMER	JANELA DE CORRER QUADRICULADA PRÉ-FABRICADA TIPO GRAVIA COM VIDRO LISO FIXADO COM MASSA
JFC	JANELA DE CORRER	FERRO	4	PINTURA ESMALTE SOBRE PRIMER	EM CHAPA LISA COM BANDEIRA
JPVM	JANELA PIVOTANTE	MADEIRA	1	PINTURA ESMALTE SOBRE PRIMER	VIDRO MARTELADO
VMAC	VÃO PARA AR CONDICIONADO	MADEIRA	-	PINTURA ESMALTE SOBRE PRIMER	QUADRO FIXO
PFV	PORTA DE ABRIR	FERRO	VARIÁVEL	PINTURA ESMALTE SOBRE PRIMER	PORTA EM VENEZIANA VENTILADA
PF	PORTA DE ABRIR	FERRO	1	PINTURA ESMALTE SOBRE PRIMER	PORTA EM CHAPA LISA
PFQQ	PORTA DE ABRIR	FERRO	0.80 1 FOLHA 1.40 2 FOLHAS	PINTURA ESMALTE SOBRE PRIMER	PORTA QUADRICULADA PRÉ-FABRICADA TIPO GRAVIA COM VIDRO MINI BOREAL FIXADO COM MASSA
PCF	PORTA DE ABRIR	FERRO	1	PINTURA ESMALTE SOBRE PRIMER	PORTA CORTA FOGO COM BARRA ANTI-PÂNICO
PM60	PORTA DE ABRIR	MADEIRA	1	LAMINADO MELAMÍNICO TEXTURIZADO	PORTA LISA DE MADEIRA
PM70	PORTA DE ABRIR	MADEIRA	1	LAMINADO MELAMÍNICO TEXTURIZADO	PORTA LISA DE MADEIRA
PM80	PORTA DE ABRIR	MADEIRA	1	LAMINADO MELAMÍNICO TEXTURIZADO	PORTA LISA DE MADEIRA
PM0	PORTA DE ABRIR	MADEIRA	1	LAMINADO MELAMÍNICO TEXTURIZADO	PORTA LISA DE MADEIRA P/ CABINE SANITÁRIA
PS60	PORTA SANFONADA	PVC	1	PVC BRANCO COM ADUELA PINTADA	PORTA SANFONADA COM ADUELA DE MADEIRA
PS70	PORTA SANFONADA	PVC	1	PVC BRANCO COM ADUELA PINTADA	PORTA SANFONADA COM ADUELA DE MADEIRA
PV200	PORTA DE ABRIR	VIDRO	2	VIDRO TEMPERADO TIPO BLINDEX	COM BANDEIRA FIXA
PFE	PORTÃO DE ENROLAR	FERRO	1	PINTURA ESMALTE SOBRE PRIMER	COM ACIONAMENTO AUTOMÁTICO
JFBVC	JANELA BASCULANTE	FERRO	VARIÁVEL	PINTURA ESMALTE SOBRE PRIMER	VIDRO CANELADO
JFCVC	JANELA DE CORRER	FERRO	4	PINTURA ESMALTE SOBRE PRIMER	VIDRO CANELADO
TF1	TAMPÃO COM ARO	FERRO	1	NATURAL	PRÉ-FABRICADO

GRADIS E GUARDA CORPOS

CÓD.	TIPO	MATERIAL	ACABAMENTO	OBSERVAÇÃO
GF1	CORRIMÃO EM 2 NÍVEIS Ø 4cm	FERRO	PINTURA ESMALTE SOBRE PRIMER	RAMPA EXTERNA - VER DETALHE
GF2	CORRIMÃO EM 2 NÍVEIS Ø 4cm	FERRO	PINTURA ESMALTE SOBRE PRIMER	ESCADA EXTERNA - VER DETALHE
GF3	CORRIMÃO EM 2 NÍVEIS Ø 4cm	FERRO	PINTURA ESMALTE SOBRE PRIMER	RAMPA INTERNA - VER DETALHE
GF4	GRADIL EM PAINÉIS H=	FERRO	PINTURA ESMALTE SOBRE PRIMER	TIPO BELGO NYLOFOR 3D
GF5	PORTA DE CORRER EM GRADIL	FERRO	PINTURA ESMALTE SOBRE PRIMER	TIPO BELGO NYLOFOR 3D
GF6	TUBO GALVANIZADO CHUMBADO	FERRO	PINTURA ESMALTE SOBRE PRIMER	PARA SOLDAR AS ESQUADRIAS

SOLEIRAS		**PEITORIS**	
SO1	ARDÓSIA	PE1	MÁRMORE BRANCO
SO2	MÁRMORE BRANCO	PE2	GRANITO CINZA CORUMBÁ ACABAMENTO POLIDO E LUSTRADO, COM PINGADEIRA
SO3	GRANITO CINZA CORUMBÁ ACABAMENTO POLIDO E LUSTRADO		

SÍMBOLOS

PILAR	ELEMENTOS A CONSTRUIR
ALVENARIA DE BLOCO CERÂMICO	ELEMENTOS A DEMOLIR
	ELEMENTOS A REINSTALAR
ESQUADRIA	
A / 1 — IDENTIFICAÇÃO DO CORTE / NÚMERO DA PRANCHA	JFBVM / PE1 — INDICAÇÃO DE ESQUADRIA / INDICAÇÃO DE SOLEIRA OU PEITORIL
+0.55 / +0.50 — NÍVEL ACABADO INDICADO EM CORTE / NÍVEL EM OSSO INDICADO EM CORTE	
± 0.00 / -0.01 — NÍVEL ACABADO INDICADO EM CORTE / NÍVEL EM OSSO INDICADO EM CORTE	1.1 / A1 × 2.1 / 3.1 — INDICAÇÃO DE REVESTIMENTOS DE PISO, PAREDE, TETO E RODAPÉ

1. CONFERIR MEDIDAS NO LOCAL
2. COTAS PREVALECEM SOBRE MEDIDAS EM ESCALA NO DESENHO

LEGENDA: COTAS EM METROS, SALVO ONDE INDICADA OUTRA UNIDADE

CONSTRUIR
DEMOLIR

Nº	DATA	DESCRIÇÃO / REVISÃO	VERIFICADO POR
00	17/10/25	EMISSÃO INICIAL	PBUC

TRE - RJ

TRIBUNAL REGIONAL ELEITORAL
DO RIO DE JANEIRO

COORDENADORIA DE ENGENHARIA
SEPROJ

IMÓVEL:
REFORMA DO CARTÓRIO DA 132ª ZE - DEODORO
Rua Fernão Dias, s/nº

TÍTULO:
PROJETO DE ARQUITETURA
PLANTA BAIXA - CANTEIRO

DESENHADO POR:	PROJETADO POR:	APROVADO POR:	PRANCHA:
PBUC	Patrícia Braga Uribbe Castro A 33138-4		ARQ 3
ESCALA: 1/75	DATA: 17/10/25		