


01 PLANTA BAIXA
ESC. 1/50

LEGENDA


- EXISTENTE
CONSTRUIR
DEMOLIR
REMANEJAR

NOTAS

1. CONFERIR MEDIDAS NO LOCAL
2. COTAS PREVALECEM SOBRE MEDIDAS EM ESCALA NO DESENHO
3. COTAS EM METROS, SALVO ONDE INDICADA OUTRA UNIDADE

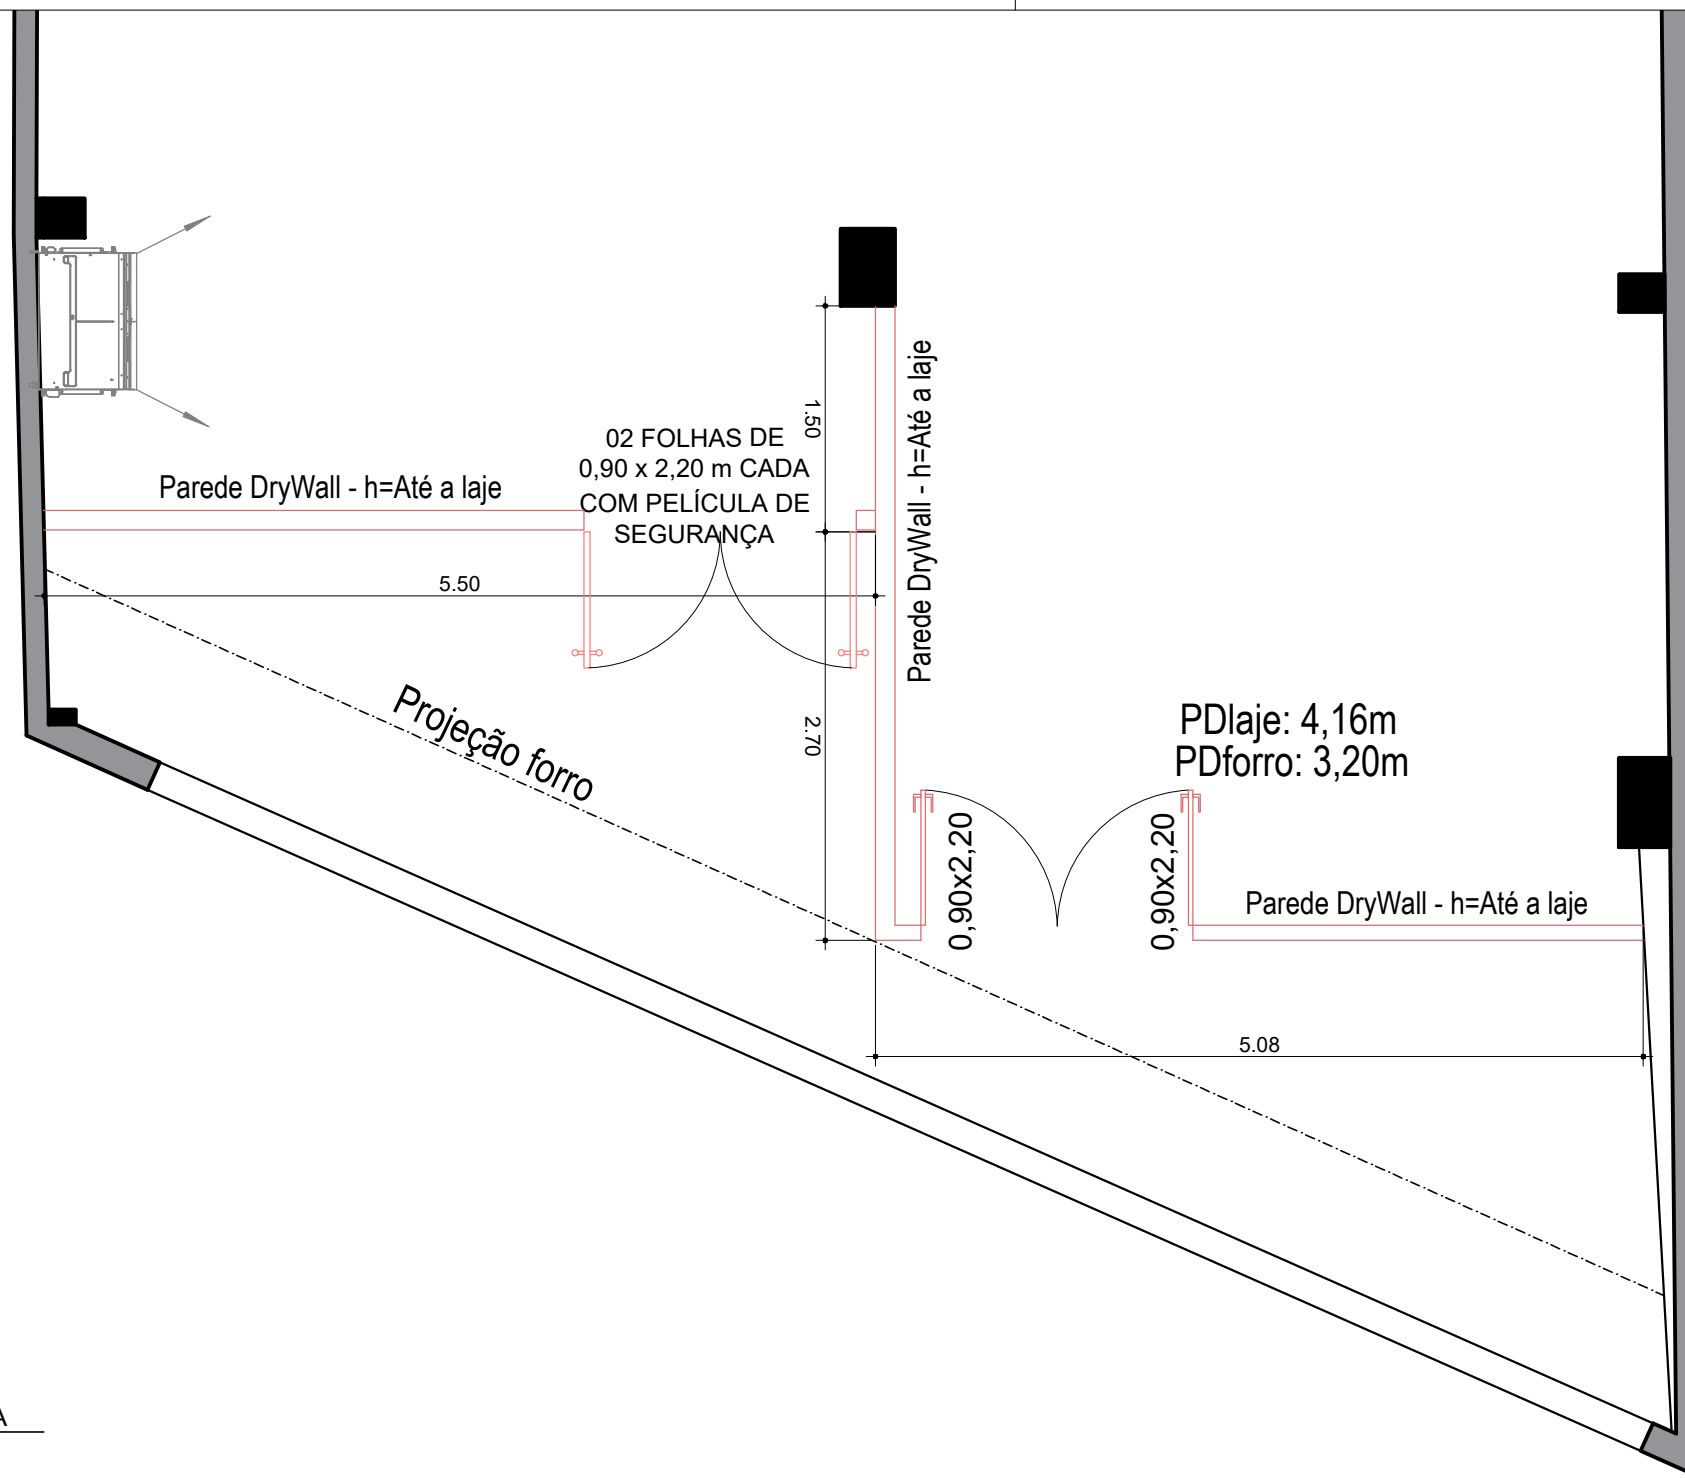

IMÓVEL: 152 ^a , 153 ^a , 154 ^a e 155 ^a ZONAS ELEITORAIS AV. BENJAMIM PINTO DIAS, 1254 - BELFORD ROXO / RJ		
TITULO: PROJETO DE ARQUITETURA DETALHAMENTO FECHAMENTO FACHADA - TÉRREO CAE		
DESENHADO POR: CLEDSO RAMOS - SUPERVISOR TÉCNICO	PROJETADO POR: Alia M. Reis CAU: A 59.577-2	APROVADO POR: Carlos José de Paiva Junior CREA-RJ: 1986101715
ESCALA: INDICADA	DATA: 06/07/2026	

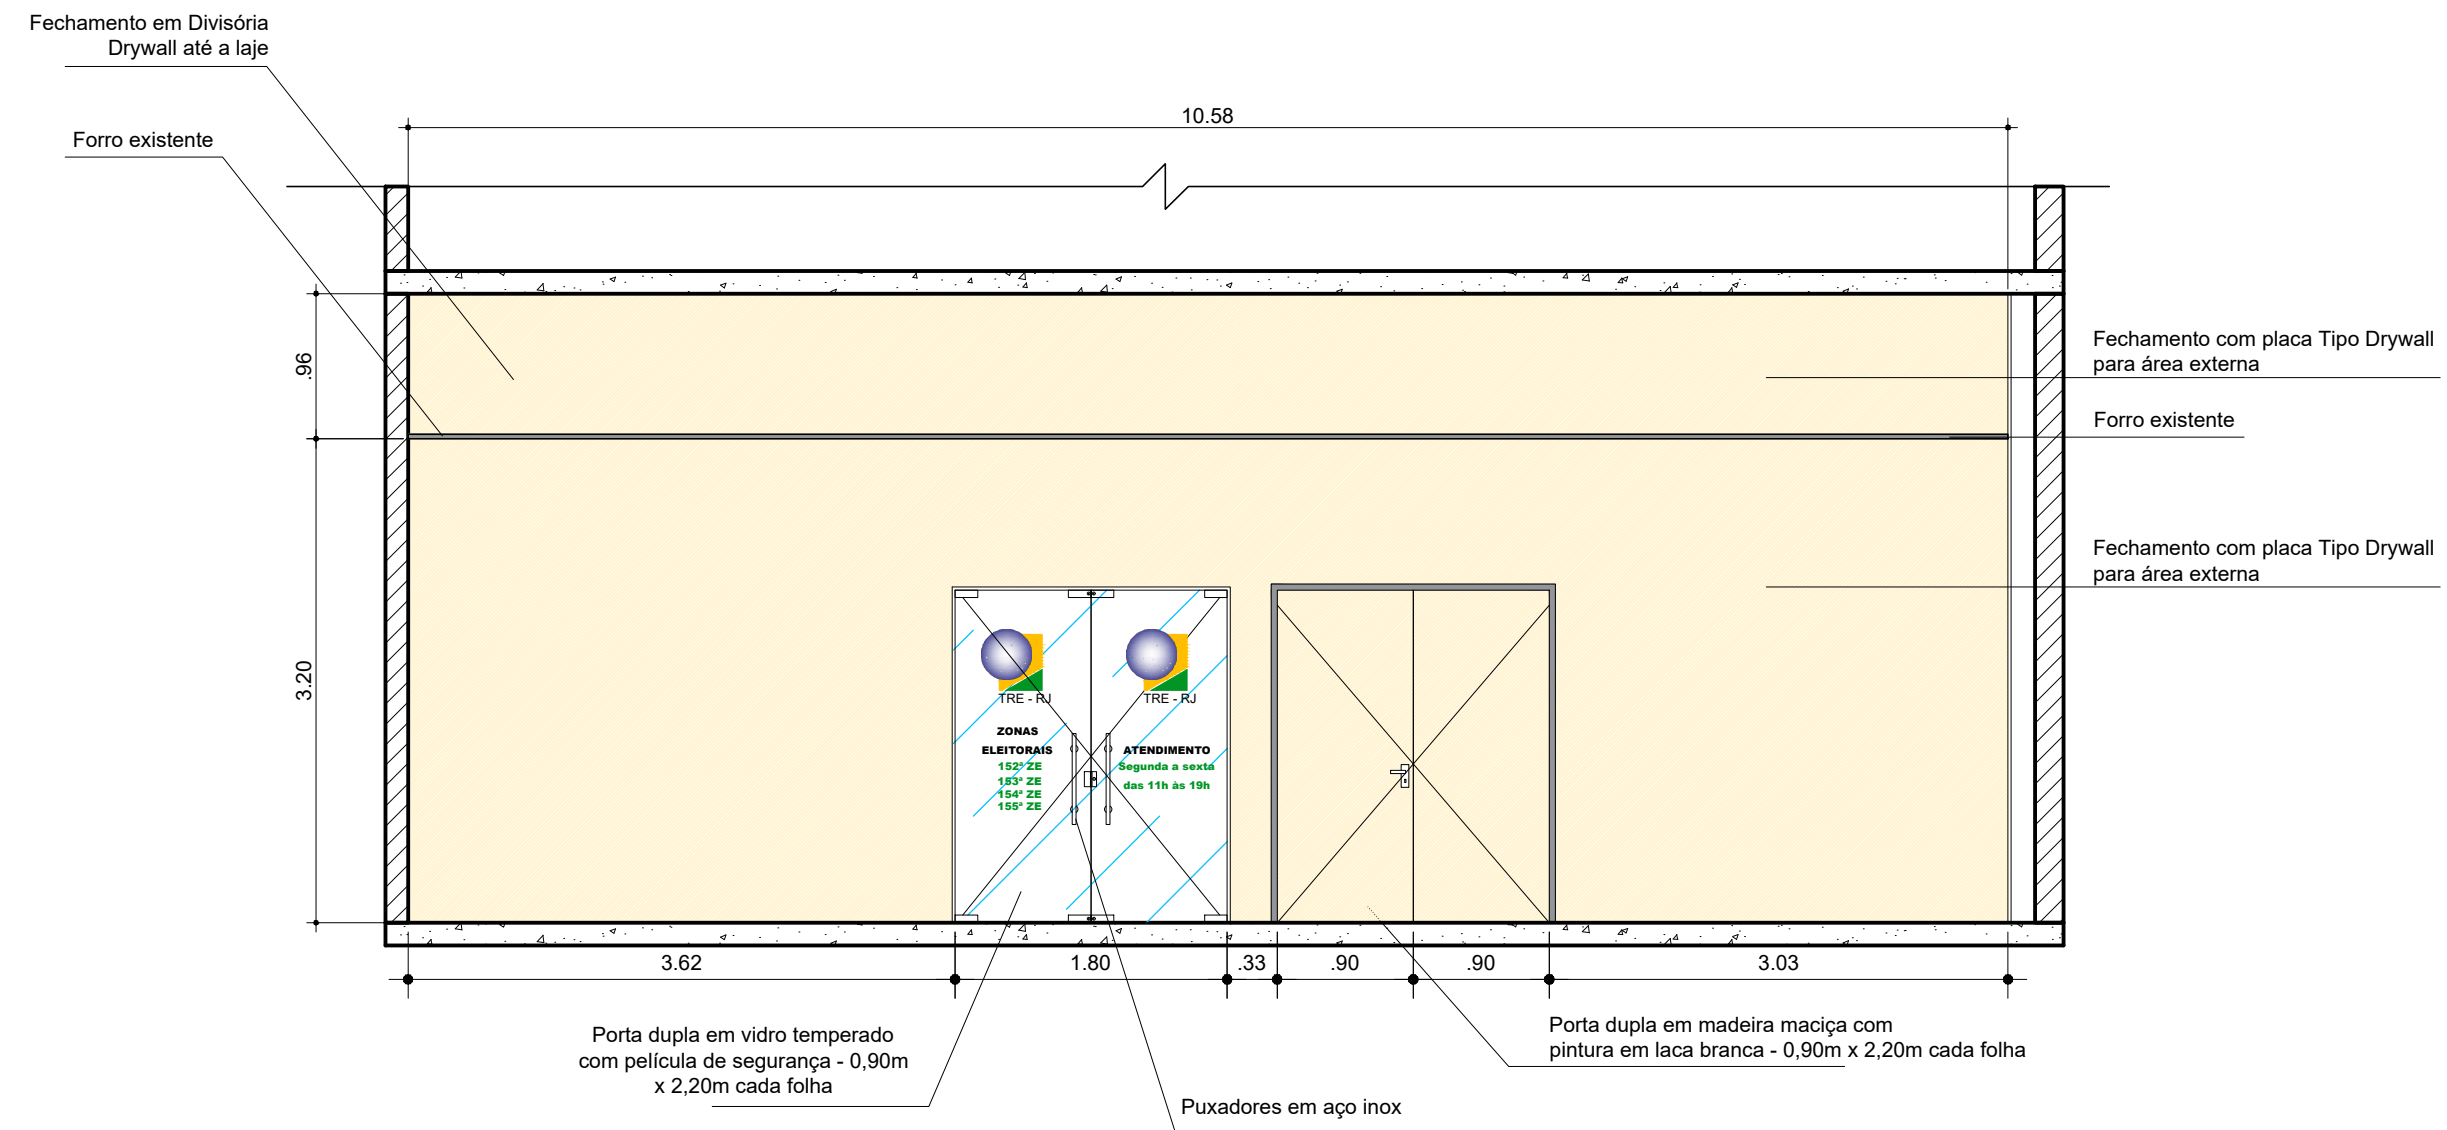

01 VISTA FRONTAL
ESC. 1/50

- LEGENDA
- EXISTENTE
 - CONSTRUIR
 - DEMOLIR
 - REMANEJAR

- NOTAS
1. CONFERIR MEDIDAS NO LOCAL
 2. COTAS PREVALECEM SOBRE MEDIDAS EM ESCALA NO DESENHO
 3. COTAS EM METROS, SALVO ONDE INDICADA OUTRA UNIDADE

IMÓVEL: 152ª, 153ª, 154ª e 155ª ZONAS ELEITORAIS AV. BENJAMIM PINTO DIAS, 1254 - BELFORD ROXO / RJ			 TRE - RJ
TÍTULO: PROJETO DE ARQUITETURA DETALHAMENTO FECHAMENTO FACHADA - TÉRREO CAE			
DESENHADO POR: CLEDSO RAMOS - SUPERVISOR TÉCNICO	PROJETADO POR: Alia M. Reis CAU: A 59.577-2	APROVADO POR: Carlos José de Paiva Junior CREA-RJ: 1986101715	FOLHA: 02/02
ESCALA: INDICADA	DATA: 06/07/2026		