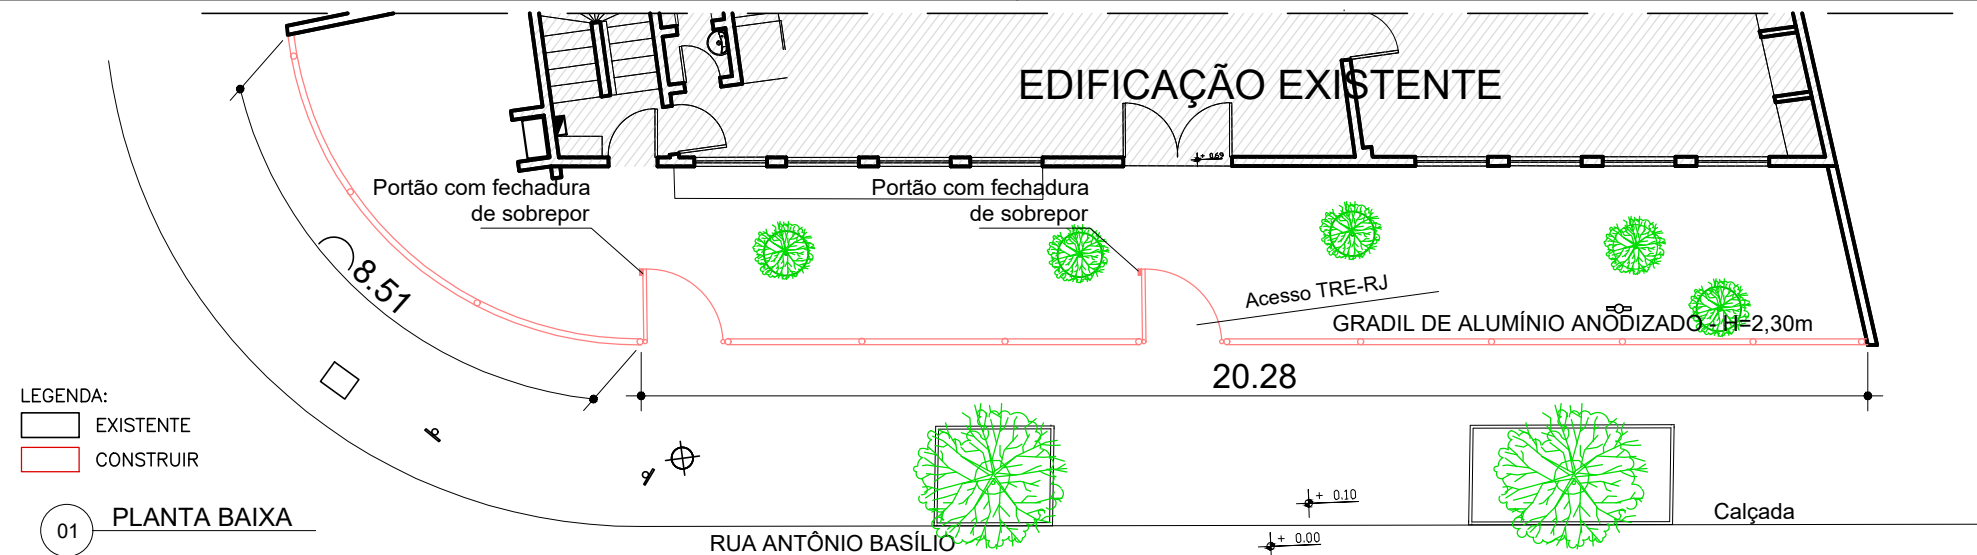


02 VISTA FRONTAL

- NOTAS:
1. CONFERIR MEDIDAS NO LOCAL
 2. COTAS PREVALECEM SOBRE MEDIDAS EM ESCALA NO DESENHO
 3. COTAS EM METROS, SALVO ONDE INDICADA OUTRA UNIDADE

IMÓVEL:

007ª ZONA ELEITORAL

Rua Antônio Basílio, 76 - Tijuca - Rio de Janeiro / RJ

TÍTULO:

PLANTA BAIXA - Instalação de grade

DESENHADO POR:
SEPROJ

PROJETADO POR:

SEPROJ

APROVADO POR:

SEPROJ

VISTO DE:

ESCALA:

INDICADA

DATA:

30/07/26