


01 PROJETO DE LOCALIZAÇÃO
ESC. 1/75

NOTAS


1. CONFERIR MEDIDAS NO LOCAL.
2. COTAS PREVALECEM SOBRE MEDIDAS EM ESCALA NO DESENHO.
3. COTAS EM METROS, SALVO ONDE INDICADA OUTRA UNIDADE.
4. AS PATOLOGIAS INDICADAS REFEREM-SE AO PANO DE LAJE RELACIONADO, SEUS ELEMENTOS ESTRUTURAIS E INSTALAÇÕES CONSTITUINTES, PODENDO INCLUIR O PAVIMENTO DA ÁREA DE PROJEÇÃO.


<div>IMÓVEL:</div> <div>095ª ZE - PROCESSO SEI! 202400000040265-0 - ANEXO I-A</div> <div>Rua Expedicionário Paulo Moreira, 67, térreo</div> <div>Ed. Antigo Fórum - Centro - Bom Jesus do Itabapoana / RJ</div>			<div></div> <div>TRE - RJ</div>	
<div>TÍTULO:</div> <div>RECUPERAÇÃO ESTRUTURAL DE PILAR FRATURADO - POSIÇÃO</div> <div>PROJETO DE LOCALIZAÇÃO DO PILAR A SER RECUPERADO</div>				
<div>DESENHADO POR:</div> <div>SUP. TÉCNICO - CLEDSON RAMOS</div> <div>ESCALA:</div> <div>INDICADA</div>		<div>ANALISADO POR:</div> <div>Jacemir Barbosa Ribeiro</div> <div>CREA-RJ: 148.931</div>	<div>APROVADO POR:</div> <div>Lilian Paula Valente da Silva</div> <div>Crea-RJ: 2005101252</div>	<div>FOLHA:</div> <div>01 / 04</div>
<div>DATA:</div> <div>27/06/2025</div>				



01 PROJETO DE SITUAÇÃO
ESC. 1/125

- NOTAS
- 1. CONFERIR MEDIDAS NO LOCAL.
 - 2. COTAS PREVALECEM SOBRE MEDIDAS EM ESCALA NO DESENHO.
 - 3. COTAS EM METROS, SALVO ONDE INDICADA OUTRA UNIDADE.
 - 4. AS PATOLOGIAS INDICADAS, SÃO REFERENTES AO TRECHO DE MURO RELACIONADO E SEUS ELEMENTOS CONSTITUINTES, INCLUSO ÁREAS ENVOLVENTES RELACIONADAS AO TERRENO.

<div>IMÓVEL:</div> <div>095ª ZE - PROCESSO SEI! 202400000040265-0 - ANEXO I-A</div> <div>Rua Expedicionário Paulo Moreira, 67, térreo</div> <div>Ed. Antigo Fórum - Centro - Bom Jesus do Itabapoana / RJ</div>			<div></div> <div>TRE - RJ</div>	
<div>TÍTULO:</div> <div>RECUPERAÇÃO ESTRUTURAL DE PILAR FRATURADO - POSIÇÃO</div> <div>PROJETO DE SITUAÇÃO E LOCAÇÃO DE ESTRUTURA</div>				
<div>DESENHADO POR:</div> <div>SUP. TÉCNICO - CLEDSON RAMOS</div> <div>ESCALA:</div> <div>INDICADA</div>		<div>ANALISADO POR:</div> <div>Jacemir Barbosa Ribeiro</div> <div>CREA-RJ: 148.931</div>	<div>APROVADO POR:</div> <div>Lilian Paula Valente da Silva</div> <div>Crea-RJ: 2005101252</div>	<div>FOLHA:</div> <div>02 / 04</div>
<div>DATA:</div> <div>27/06/2025</div>				

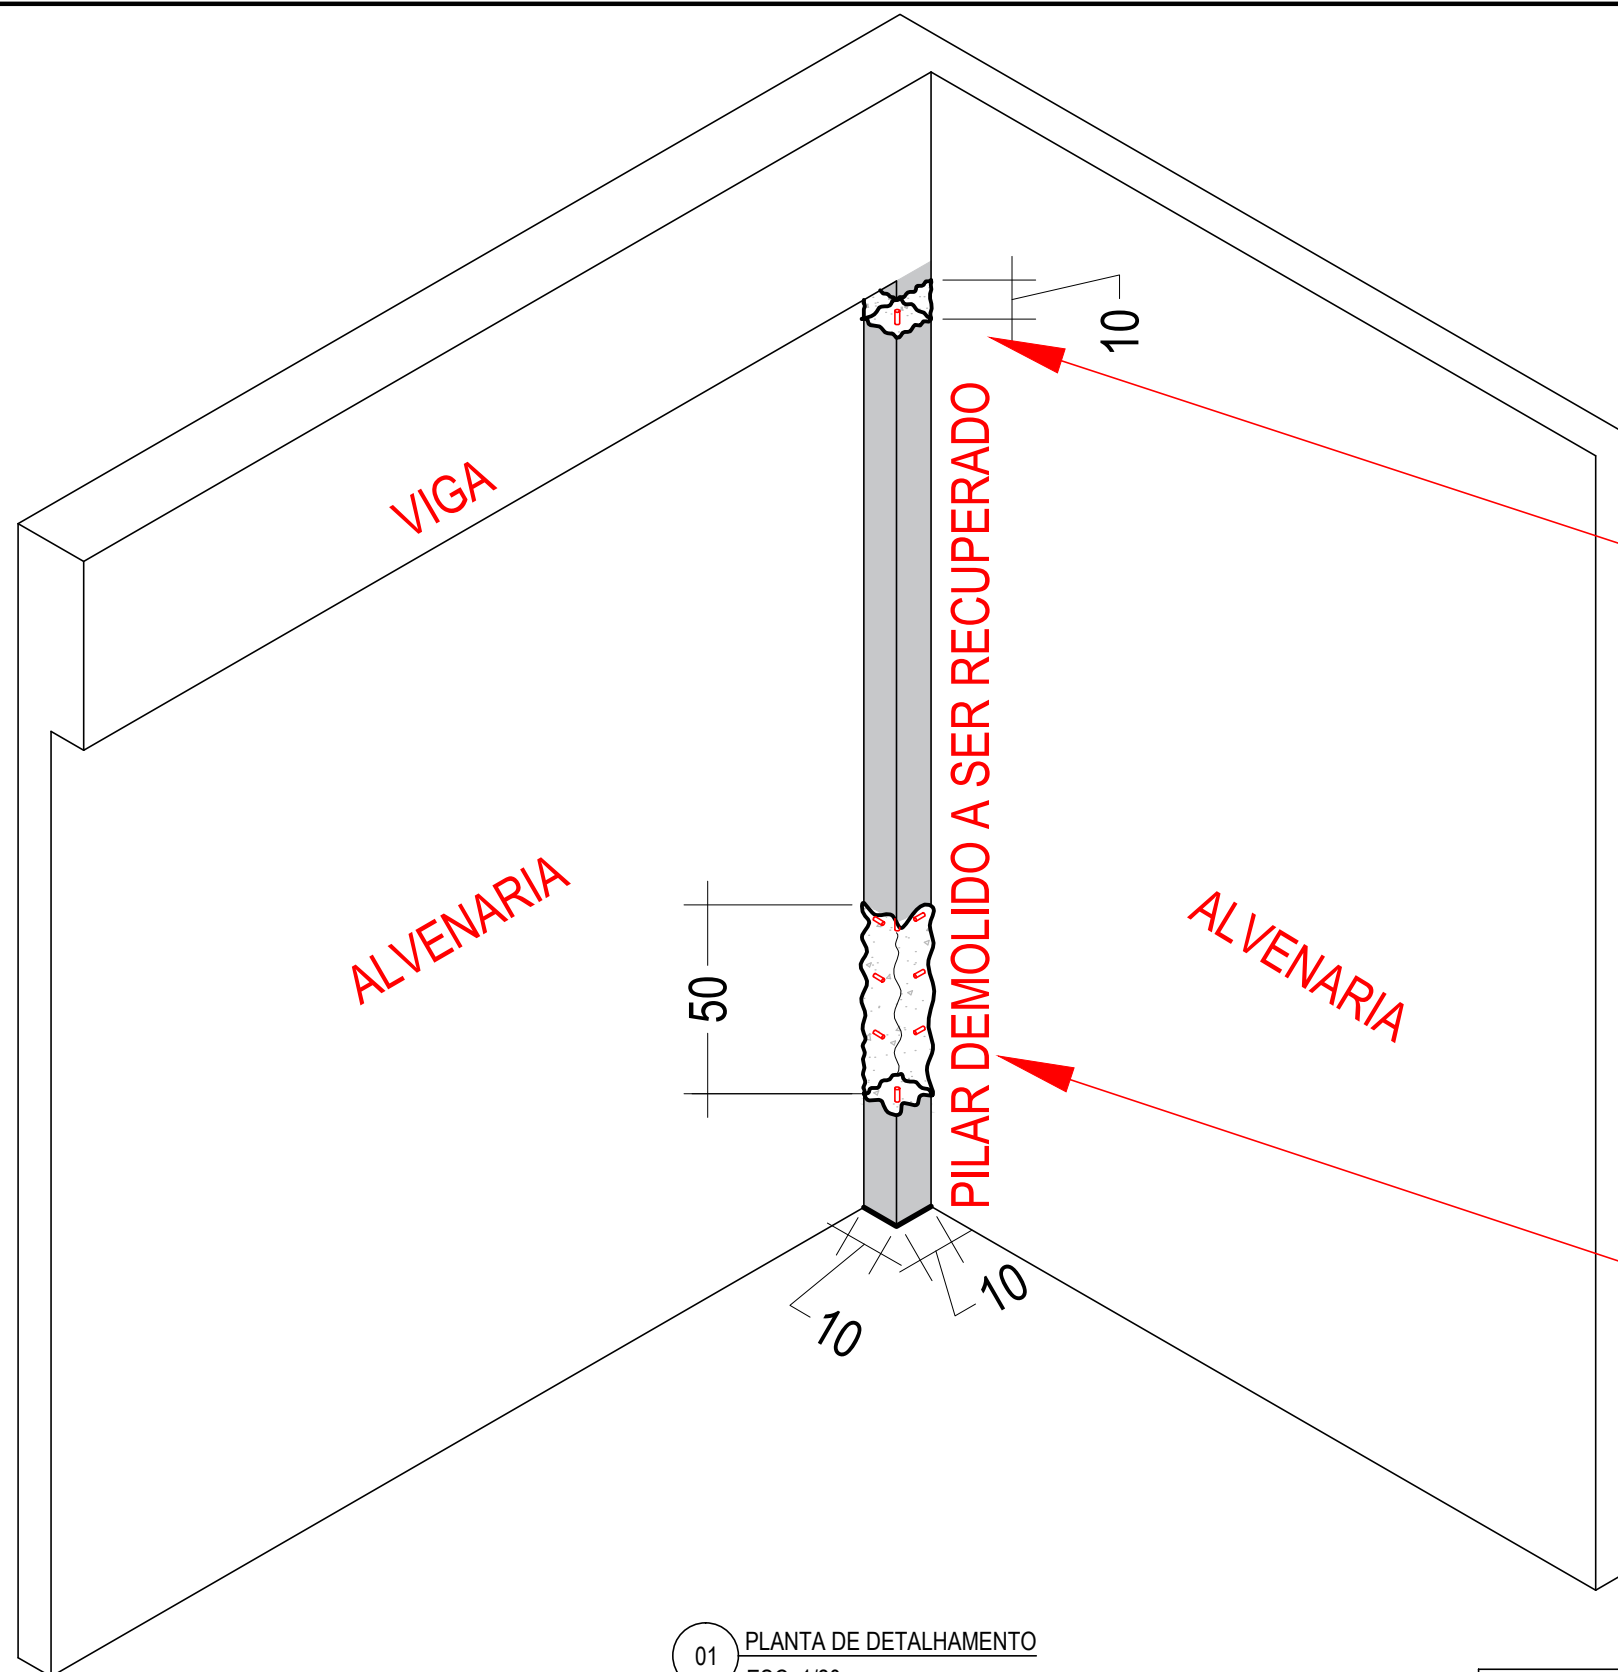

01 PLANTA DE DETALHAMENTO
ESC. 1/20


NOTAS

1. CONFERIR MEDIDAS NO LOCAL.
2. COTAS PREVALECEM SOBRE MEDIDAS EM ESCALA NO DESENHO.
3. PLANTA DE FORMAS - COTAS EM CENTÍMETROS, SALVO ONDE INDICADA OUTRA UNIDADE.
4. LEVANTAMENTO DE MEDIDAS REALIZADAS NO LOCAL, CONFORME DIMENSÕES EXTERNAS APRESENTADAS.



IMÓVEL: 095ª ZE - PROCESSO SEI! 202400000040265-0 - ANEXO I-A Rua Expedicionário Paulo Moreira, 67, térreo Ed. Antigo Fórum - Centro - Bom Jesus do Itabapoana / RJ			
TÍTULO: RECUPERAÇÃO ESTRUTURAL DE PILAR FRATURADO - POSIÇÃO PROJETO DE DETALHAMENTO - PATOLOGIA DA CONSTRUÇÃO			
DESENHADO POR: SUP. TÉCNICO - CLEDSON RAMOS		ANALISADO POR: Jacemir Barbosa Ribeiro CREA-RJ: 148.931	
ESCALA: INDICADA		APROVADO POR: Lilian Paula Valente da Silva Crea-RJ: 2005101252	
DATA: 27/06/2025		FOLHA: 03 / 04	



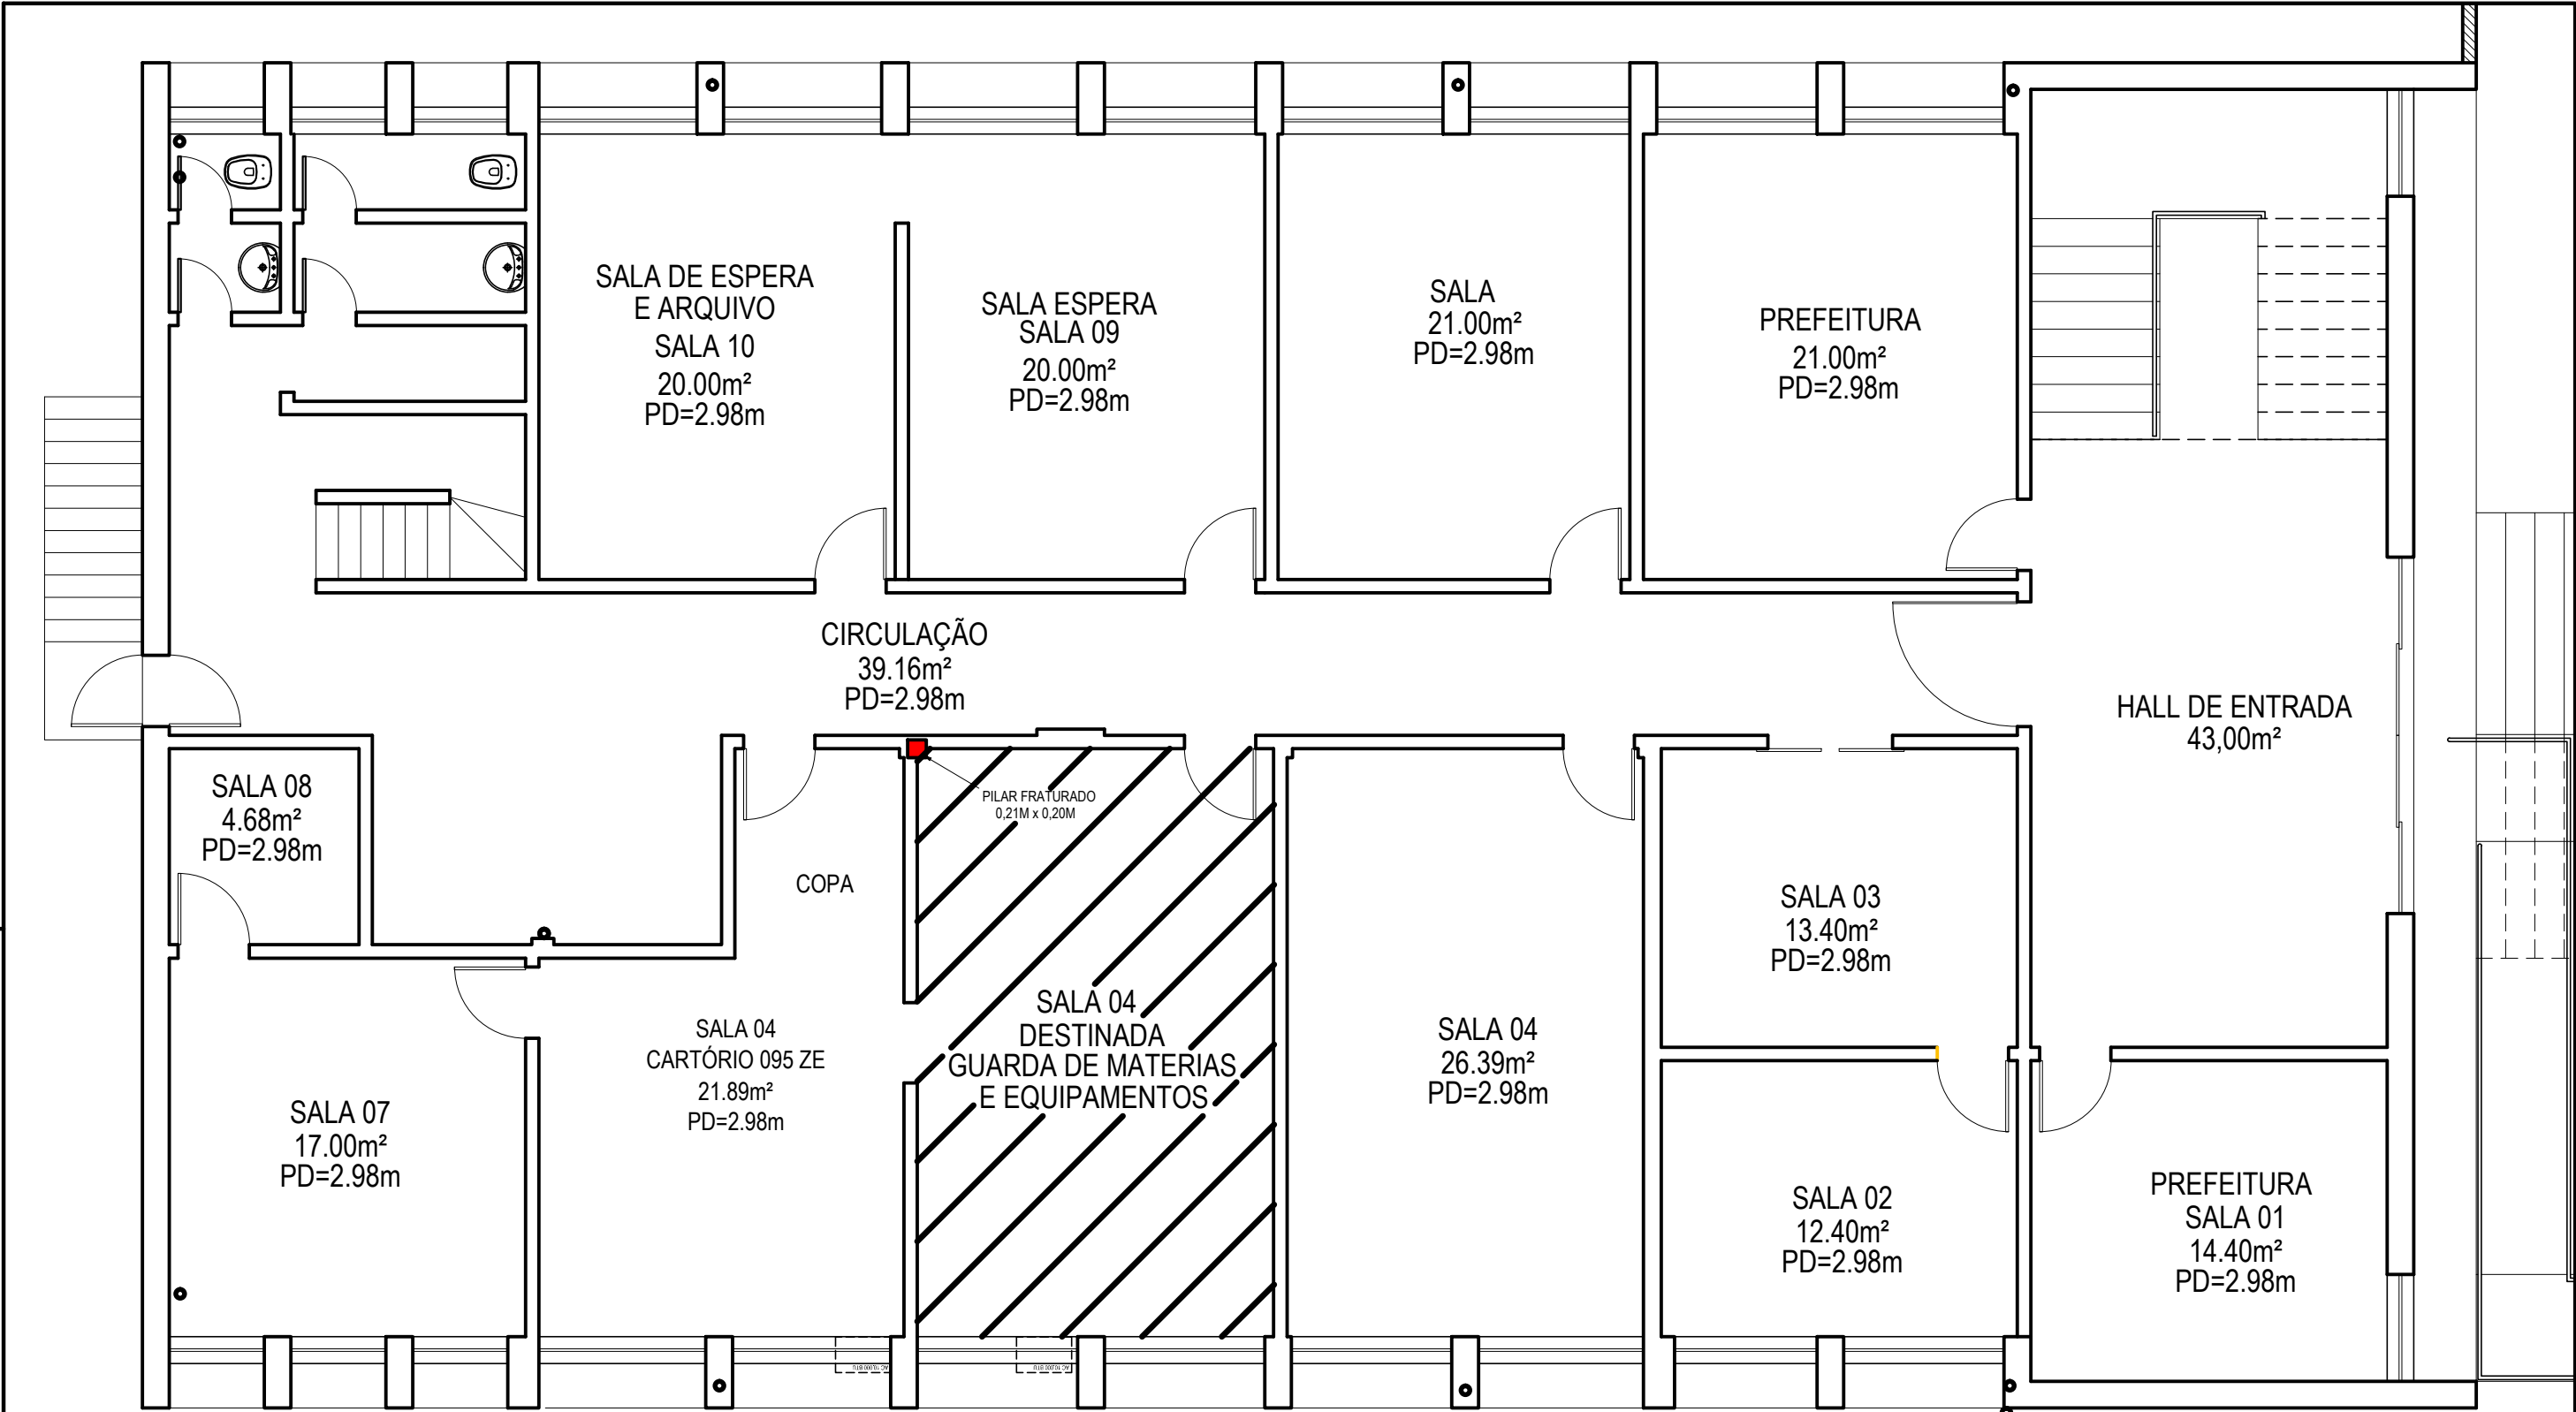


01 PROJETO DE ARQUITETURA
ESC. 1/75

NOTAS

1. CONFERIR MEDIDAS NO LOCAL.
2. COTAS PREVALECEM SOBRE MEDIDAS EM ESCALA NO DESENHO.
3. COTAS EM METROS, SALVO ONDE INDICADA OUTRA UNIDADE.

<div>IMÓVEL:</div> <div>095ª ZE - PROCESSO SEI! 202400000040265-0 - ANEXO I-A</div> <div>Rua Expedicionário Paulo Moreira, 67, térreo</div> <div>Ed. Antigo Fórum - Centro - Bom Jesus do Itabapoana / RJ</div>			<div></div> <div>TRE - RJ</div>	
<div>TÍTULO:</div> <div>RECUPERAÇÃO ESTRUTURAL DE PILAR FRATURADO - POSIÇÃO</div> <div>PROJETO DE ARQUITETURA - DEPÓSITO PROVISÓRIO</div>				
<div>DESENHADO POR:</div> <div>SUP. TÉCNICO - CLEDSON RAMOS</div> <div>ESCALA:</div> <div>INDICADA</div>		<div>ANALISADO POR:</div> <div>Jacemir Barbosa Ribeiro</div> <div>CREA-RJ: 148.931</div>	<div>APROVADO POR:</div> <div>Lilian Paula Valente da Silva</div> <div>Crea-RJ: 2005101252</div>	<div>FOLHA:</div> <div>04 / 04</div>
<div>DATA:</div> <div>27/06/2025</div>				