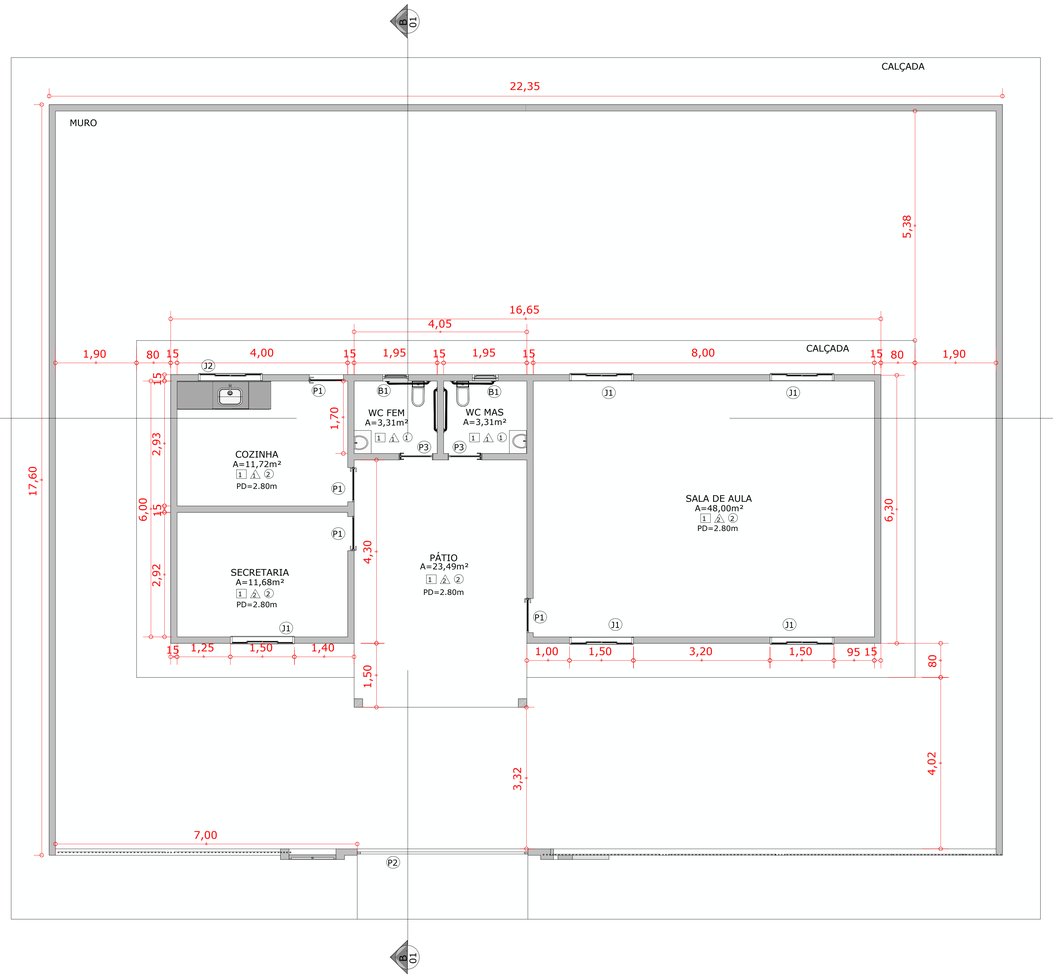

PLANTA BAIXA
ESCALA: 1:50

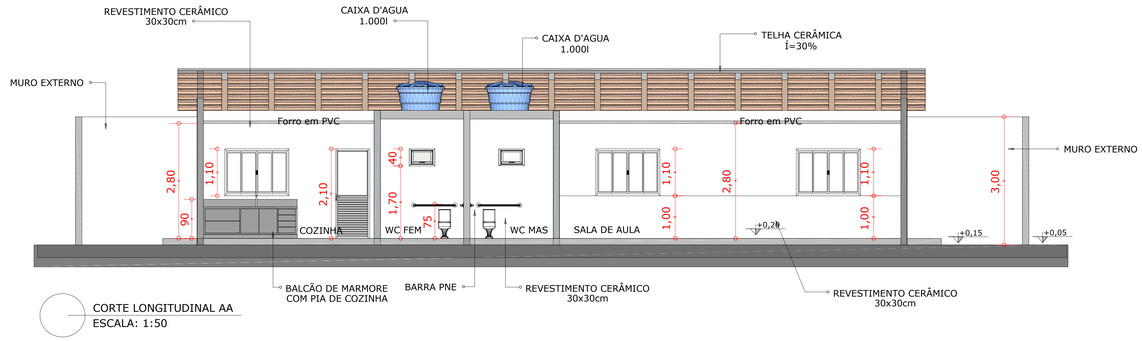

CORTE LONGITUDINAL AA
ESCALA: 1:50

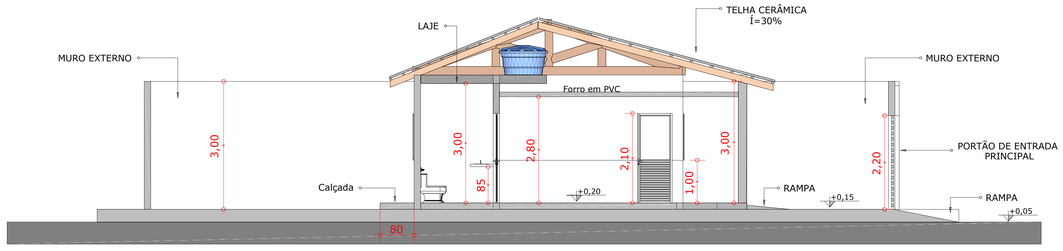

CORTE TRANSVERSAL BB
ESCALA: 1:50

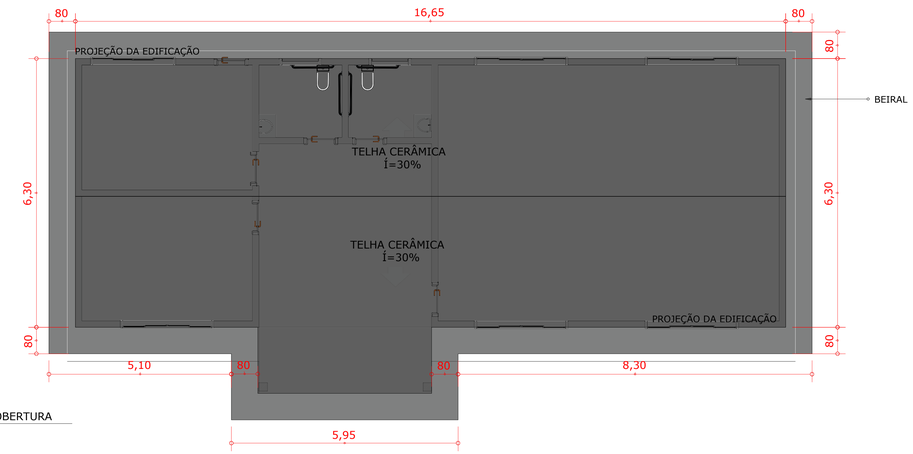

PLANTA DE COBERTURA
ESCALA: 1:50

TABELA - QUADRO GERAL DE ÁREAS INTERNAS

NOME	NÍVEL	ÁREA	PERIMETRO
SALA DE AULA	TÉRREO	48,00 m²	27,20
SECRETARIA	TÉRREO	11,68 m²	13,84
COZINHA	TÉRREO	11,72 m²	12,26
WC FEM	TÉRREO	3,31 m²	6,50
WC MAS	TÉRREO	3,31 m²	6,50
PÁTIO	TÉRREO	23,49 m²	8,75

TABELA - QUANTITATIVO DE PORTAS

CÓD	QT	COMPRIMENTO	ALTURA	DESCRIÇÃO
P1	6	0,80cm	2,10m	PORTA DE GIRO EM ALUMÍNIO E VIDRO
P2	1	4,00m	2,20m	PORTÃO DE ALUMÍNIO
P3	1	0,80cm	2,10m	PORTA DE GIRO EM ALUMÍNIO

TABELA - QUANTITATIVO DE JANELA E BASCULANTE

CÓD	QT	COMPRIMENTO	ALTURA	PEITORIL	DESCRIÇÃO
J1	6	1,50 m	1,10m	1,00m	JANELA EM ALUMÍNIO E VIDRO
B1	2	0,60cm	0,40cm	1,70m	BASCULANTE EM ALUMÍNIO E VIDRO

TABELA - ÁREA CONSTRUÍDA

NOME	NÍVEL	ÁREA
TÉRREO	TÉRREO	101,51 m²

PISO
1- PISO CERÂMICO ACENTINADO NA COR BRANCA 60x60cm

PAREDE
1- REVESTIMENTO CERÂMICO ACENTINADO NA COR BRANCA 60x60cm ATÉ TETO
2- REVESTIMENTO CERÂMICO ACENTINADO NA COR BRANCA 60x60cm ATÉ 1.00m DE ALTURA

TETO
1- LAJE
2- FORRO EM PVC

CONSTRUÇÃO DE ESCOLA 1 SALA, NO MUNICIPIO DE SANTA LUZIA - MA

PROJETO ARQUITETONICO

PREFEITURA MUNICIPAL DE SANTA LUZIA - MA

TITULO:
PLANTA BAIXA, CORTES E PLANTA DE COBERTURA.

ENDEREÇO:
POVOADO ALDEIA COCALINHO, MUNICIPIO DE SANTA LUZIA - MA

PRANCHA: 01/02

OBRA:
CONSTRUÇÃO DE ESCOLA 1 SALA, NO MUNICIPIO DE SANTA LUZIA - MA

EXTENSÃO (Km):

ÁREA DO TERRENO:

TEC.RESP : Assinado de forma digital por THIAGO AECIO ROSARIO LOBO:04936288357

PERIMETRO DE IMPLA. (m):

ESCALA DE PLOTAGEM: INDICADA

DATA: MAR/2026

ADMINISTRAÇÃO:
JUSCELINO DA CRUZ FILGUEIRA JUNIOR