


FACHADA FRONTAL EXTERNA
ESCALA: 1:50

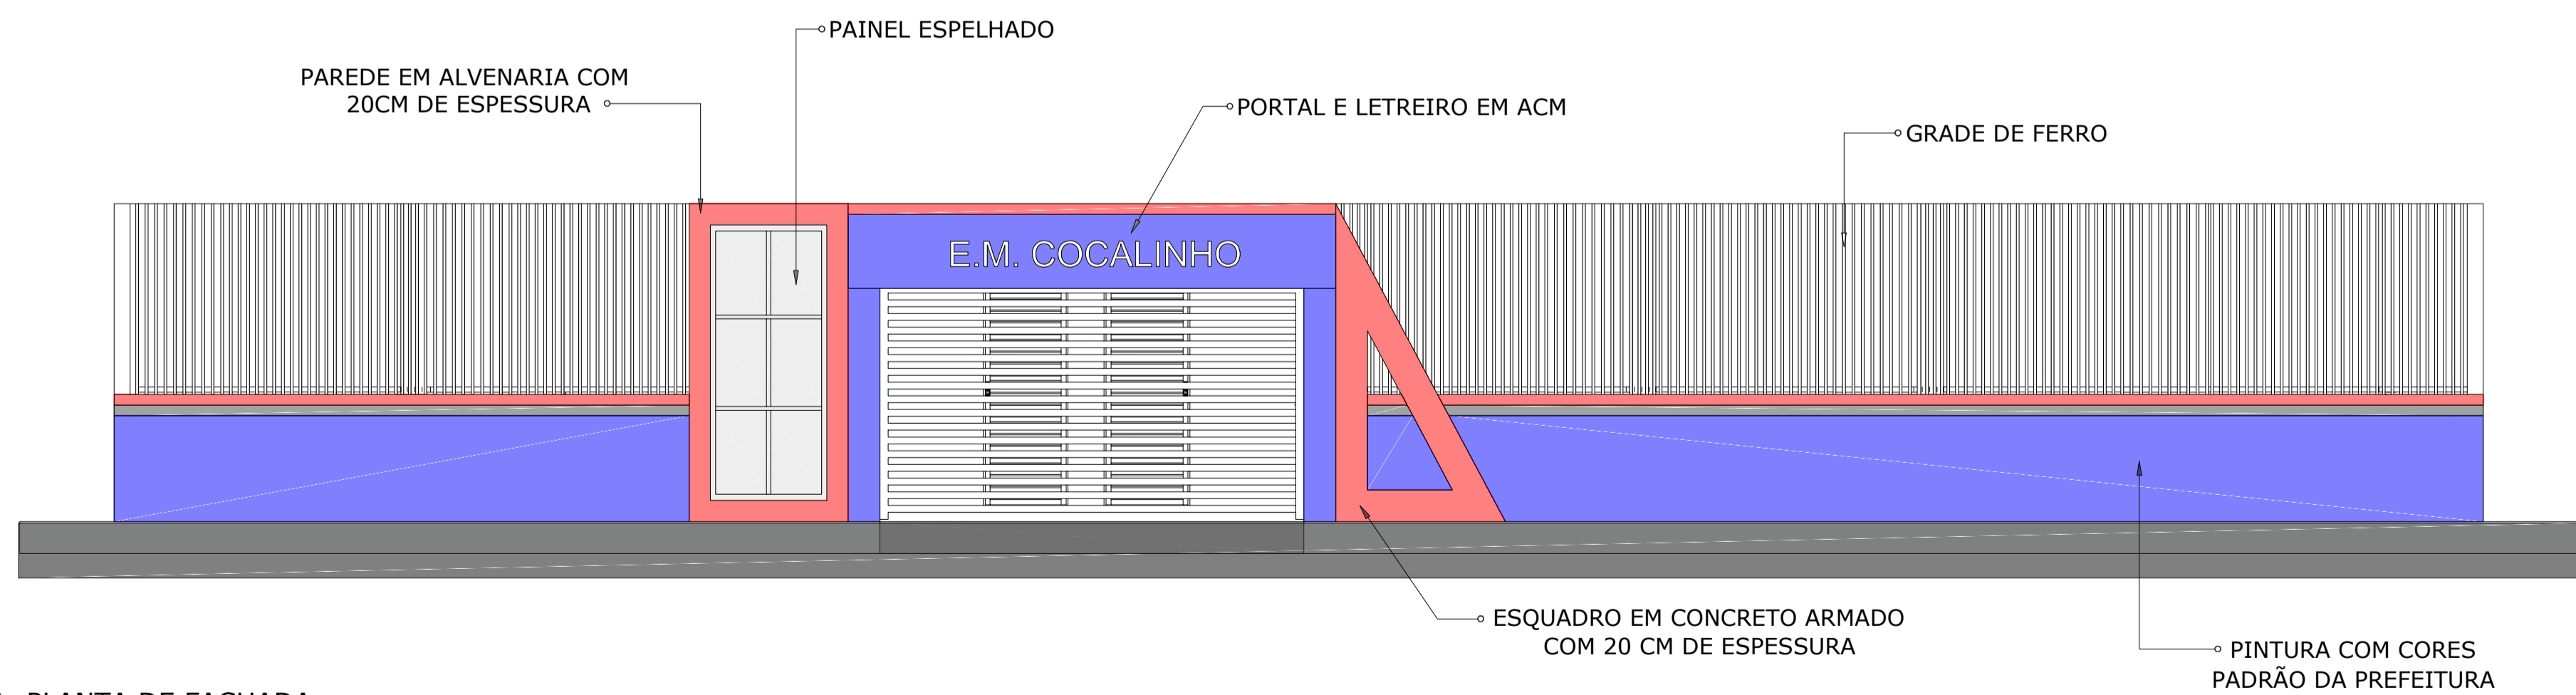

FACHADA FRONTAL INTERNA
ESCALA: 1:50



PLANTA DE FACHADA
ESCALA: 1:50



IMAGEM 3D
SEM ESCALA



IMAGEM 3D
SEM ESCALA

CONSTRUÇÃO DE ESCOLA 1 SALA, NO MUNICÍPIO DE SANTA LUZIA - MA	
PROJETO ARQUITETÔNICO	
PREFEITURA MUNICIPAL DE SANTA LUZIA - MA	
TÍTULO: FACHADAS E IMAGEM 3D	
ENDEREÇO: POVOADO ALDEIA COCALINHO, MUNICÍPIO DE SANTA LUZIA - MA	
OBRA: CONSTRUÇÃO DE ESCOLA 1 SALA, NO MUNICÍPIO DE SANTA LUZIA - MA	
EXTENSÃO (Km):	PRANCHA: 02/02
PERÍMETRO DE IMPLA. (m):	ADMINISTRAÇÃO: JUSCELINO DA CRUZ FILGUEIRA JUNIOR
ÁREA DO TERRENO: Assinatura digital por THIAGO ROSÁRIO LOBO:04936288357	DATA: MAR/2026