


FACHADA FRONTAL EXTERNA
ESCALA: 1:75




IMAGEM 3D
SEM ESCALA

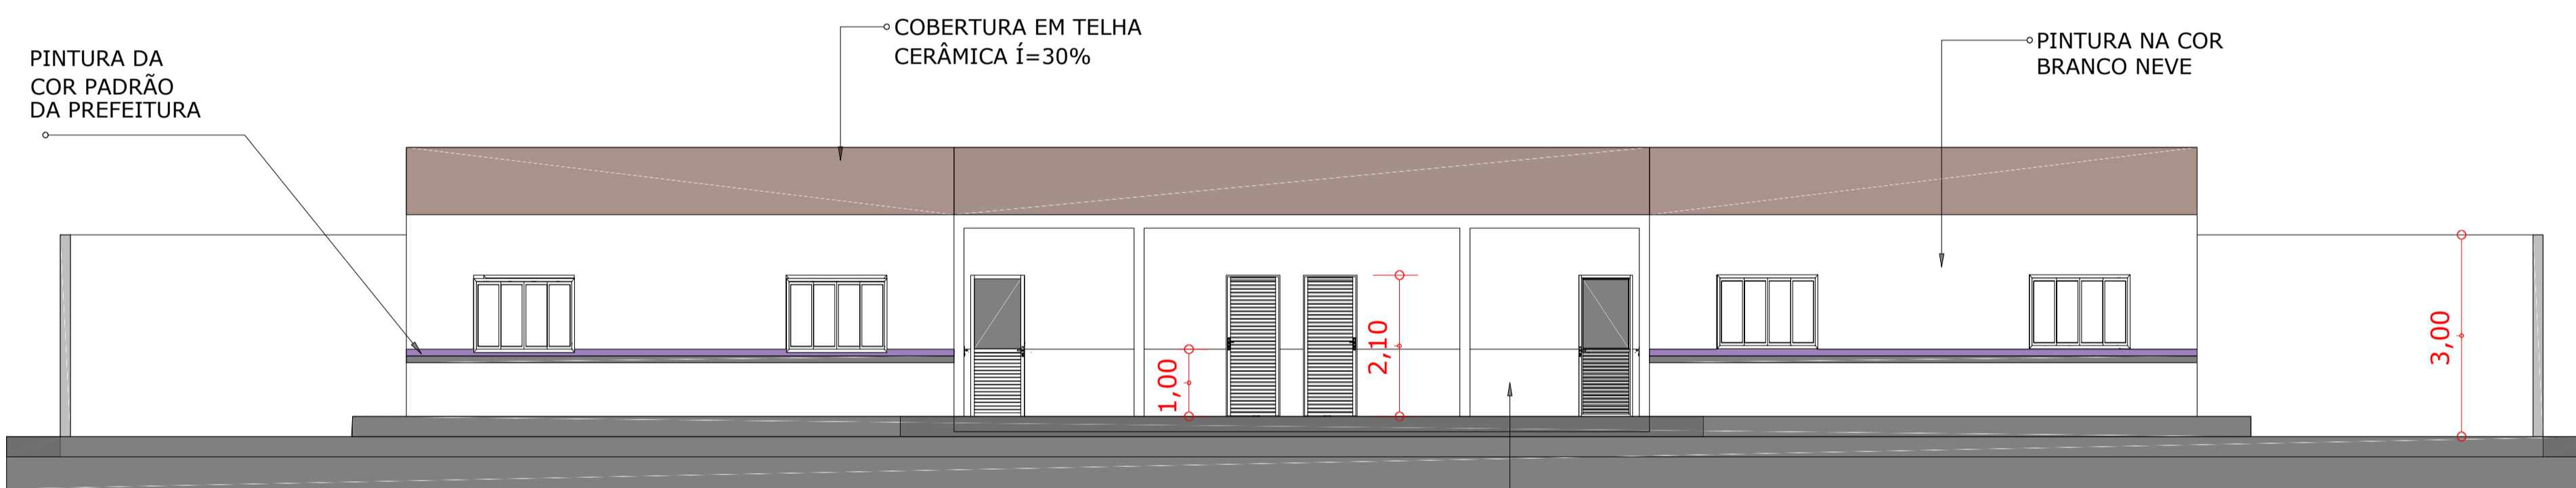

FACHADA FRONTAL INTERNA
ESCALA: 1:75



IMAGEM 3D
SEM ESCALA

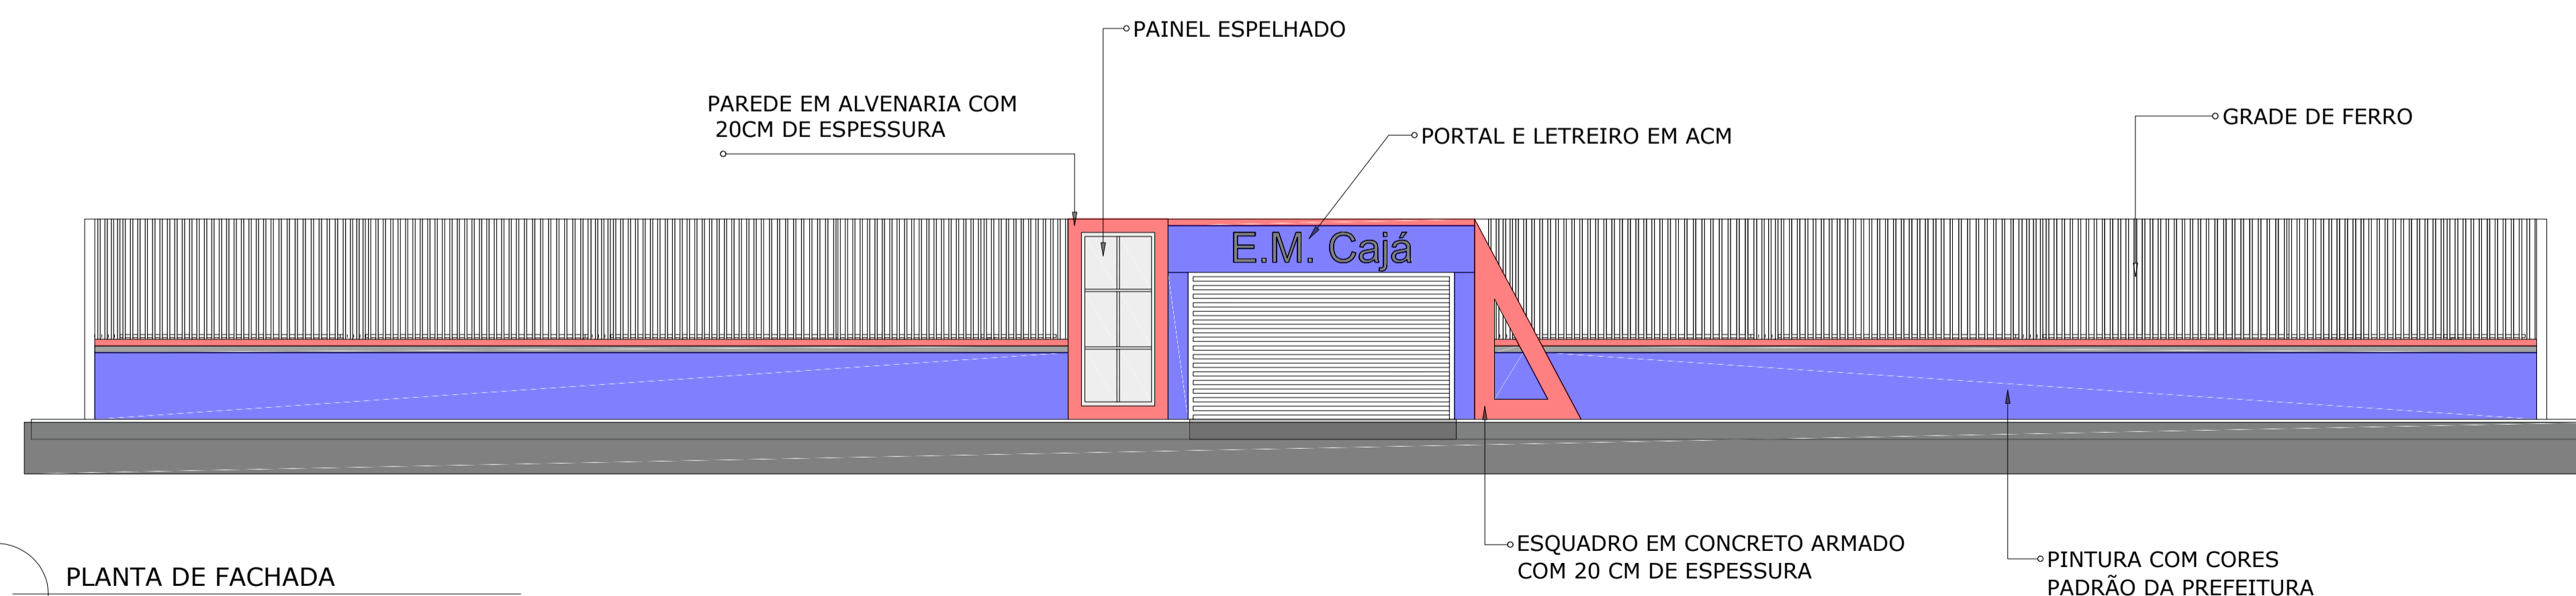

PLANTA DE FACHADA
ESCALA: 1:75

CONSTRUÇÃO DE ESCOLA 2 SALAS, NO MUNICÍPIO DE SANTA LUZIA - MA

PROJETO ARQUITETÔNICO

PREFEITURA MUNICIPAL DE SANTA LUZIA - MA

TÍTULO:
FACHADAS E IMAGEM 3D.

ENDEREÇO:
POVOADO ALDEIA, MUNICÍPIO DE SANTA LUZIA - MA

OBRA:
CONSTRUÇÃO DE ESCOLA 2 SALAS, NO MUNICÍPIO DE SANTA LUZIA - MA

EXTENSÃO (Km):	ÁREA DO TERRENO:	TEC.RESP.:
PERÍMETRO DE IMPLA. (m):	ESCALA DE PLOTAGEM: INDICADA	DATA: MAR/2026

ADMINISTRAÇÃO:
JUSCELINO DA CRUZ FILGUEIRA JUNIOR

PRANCHA:

01/02

