


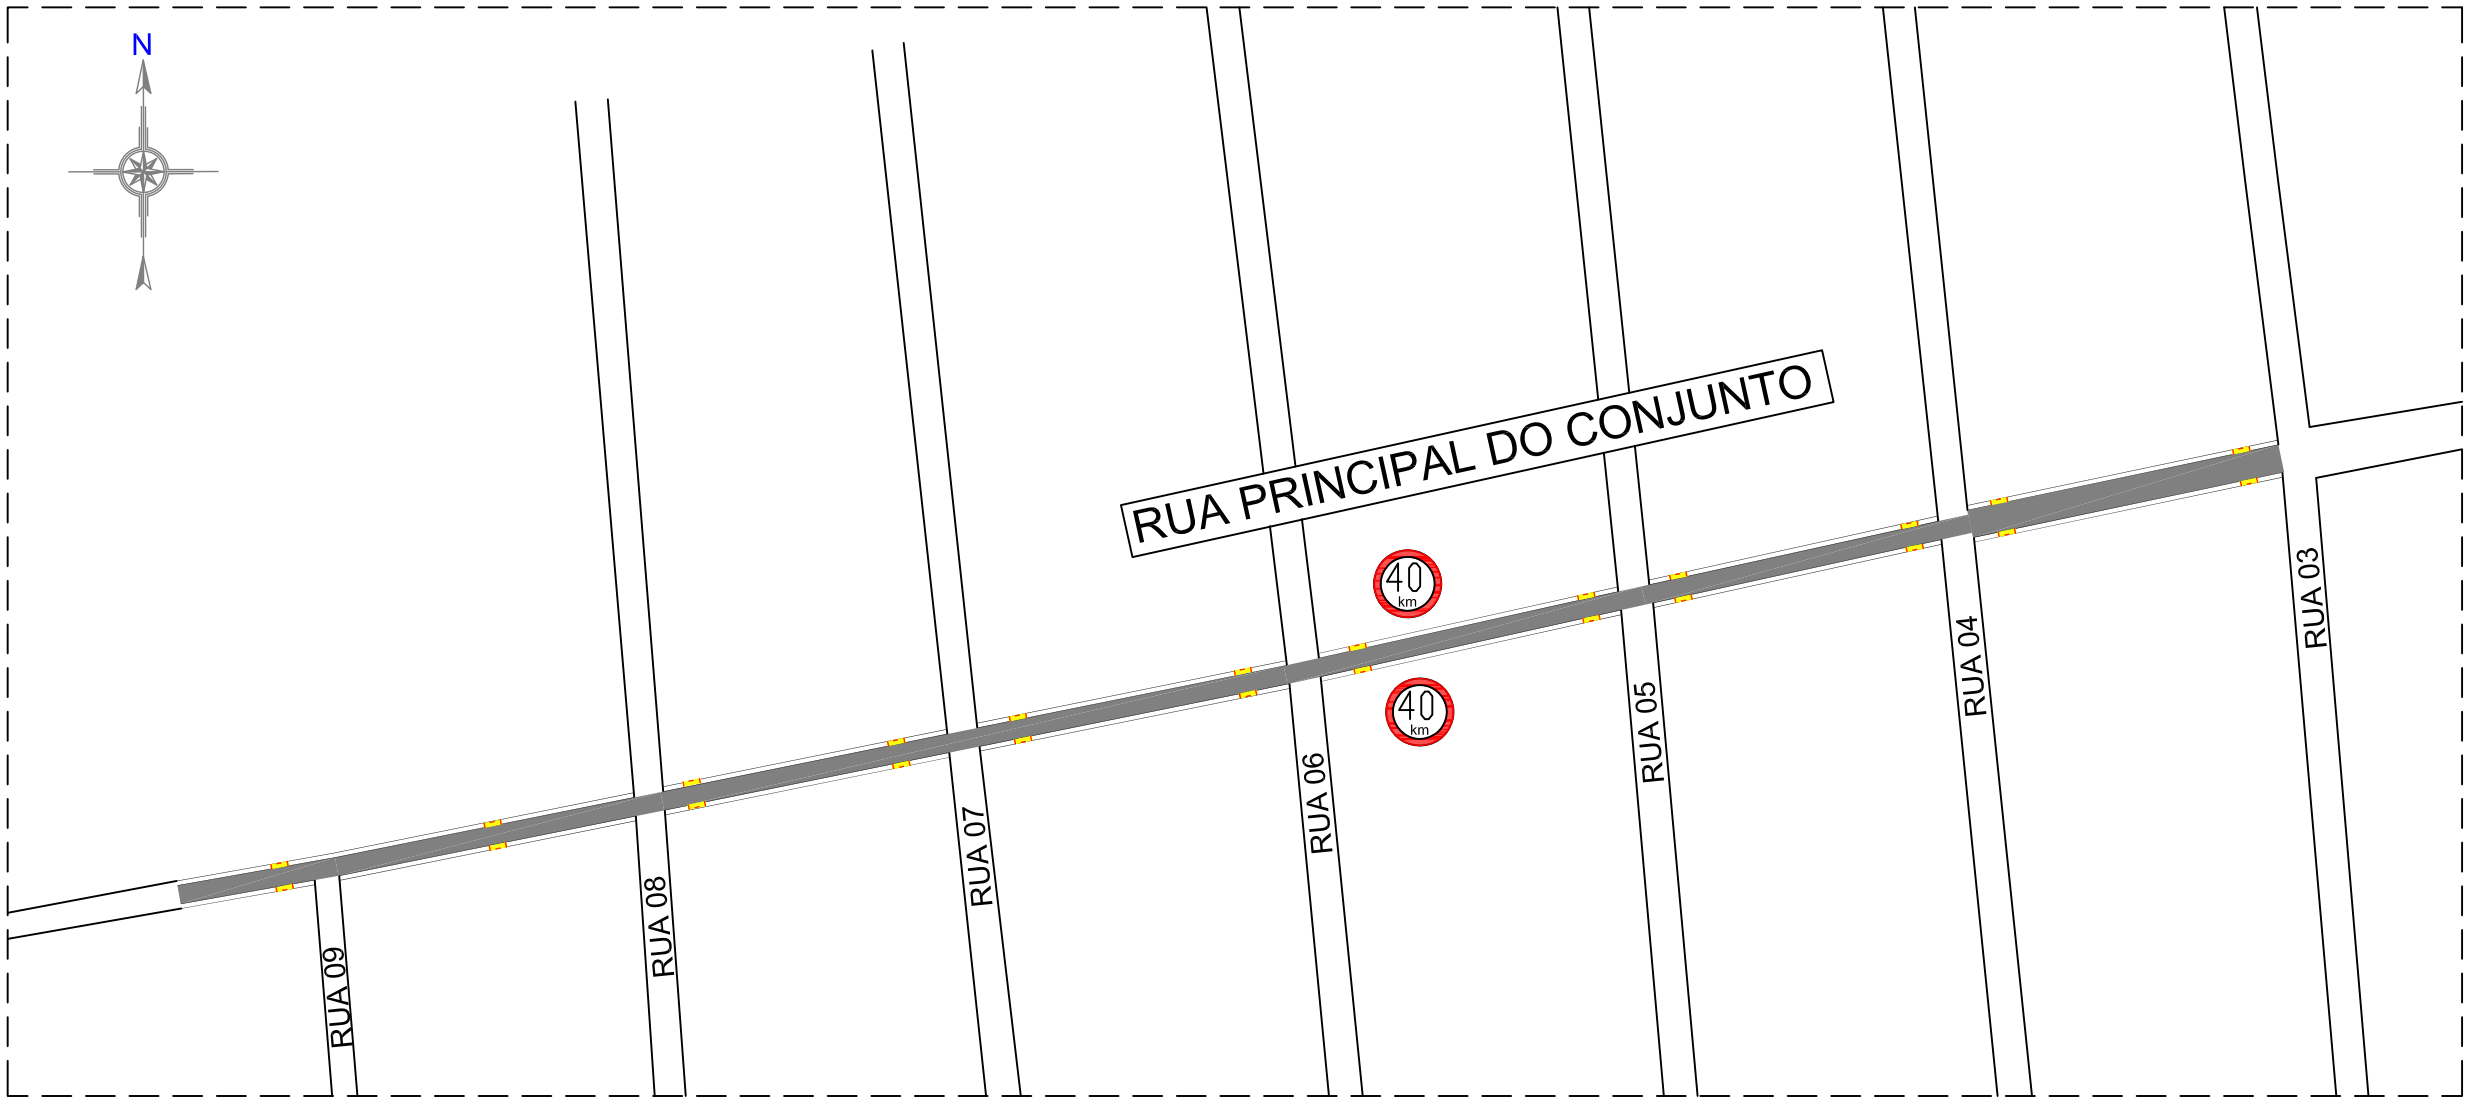

PLACAS DE SINALIZAÇÃO
SEM ESCALA



FLUXO DAS ÁGUAS
SEM ESCALA

PROPRIETÁRIO: PREFEITURA MUNICIPAL DE HUMBERTO DE CAMPOS/MA			
PROJETO: PAVIMENTAÇÃO EM BLOQUETE NO MUNICÍPIO DE HUMBERTO DE CAMPOS /MA			
TÍTULO: PLACAS E FLUXO DAS AGUAS		ESCALA: INDICADA	DATA: JUN/2024