


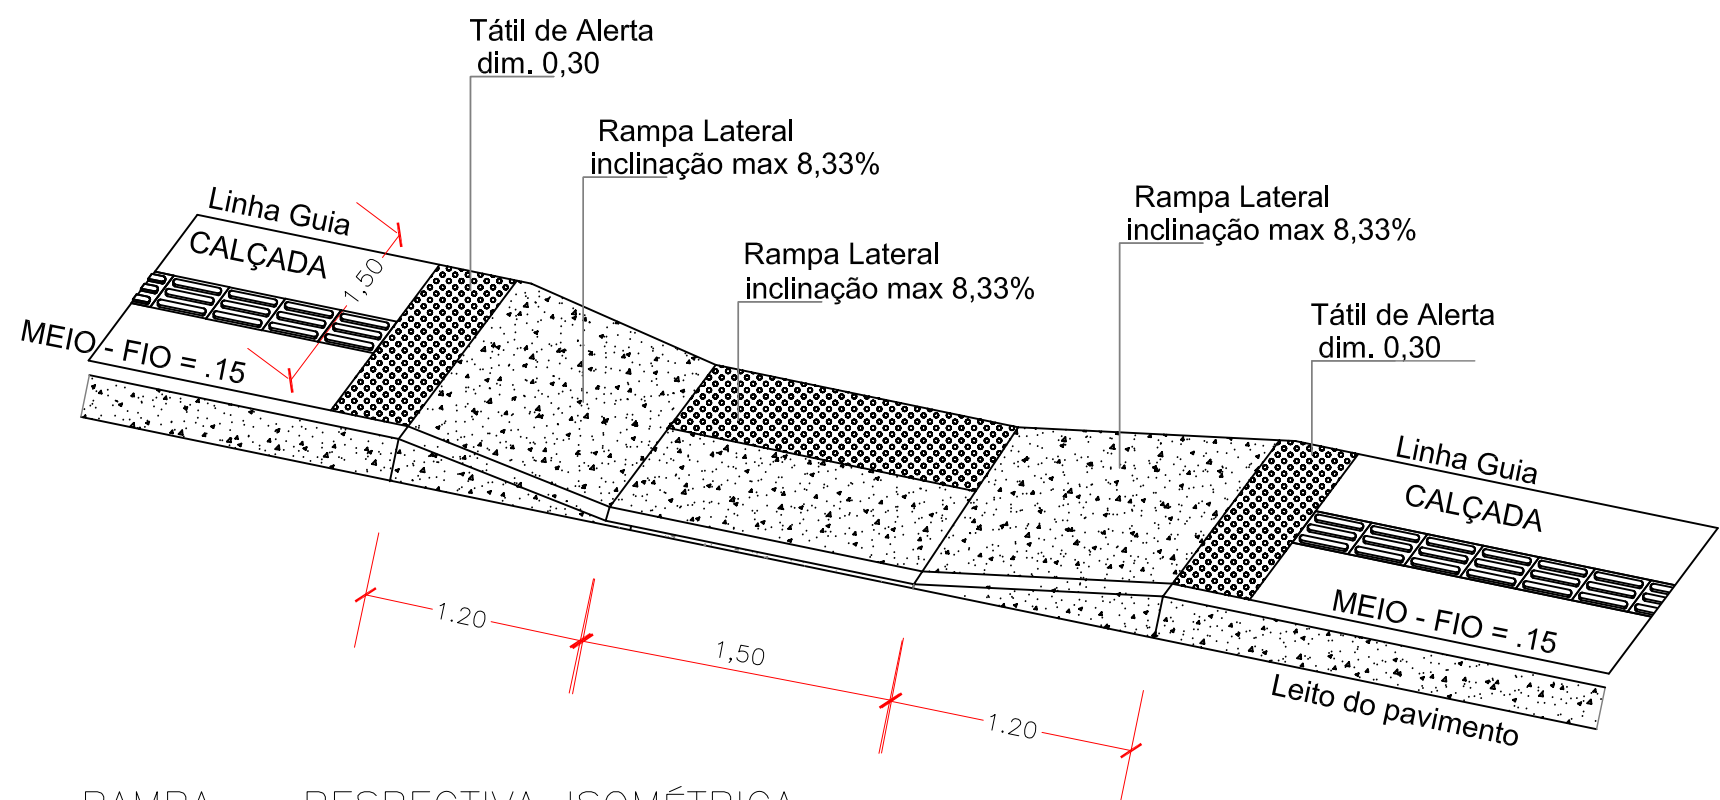


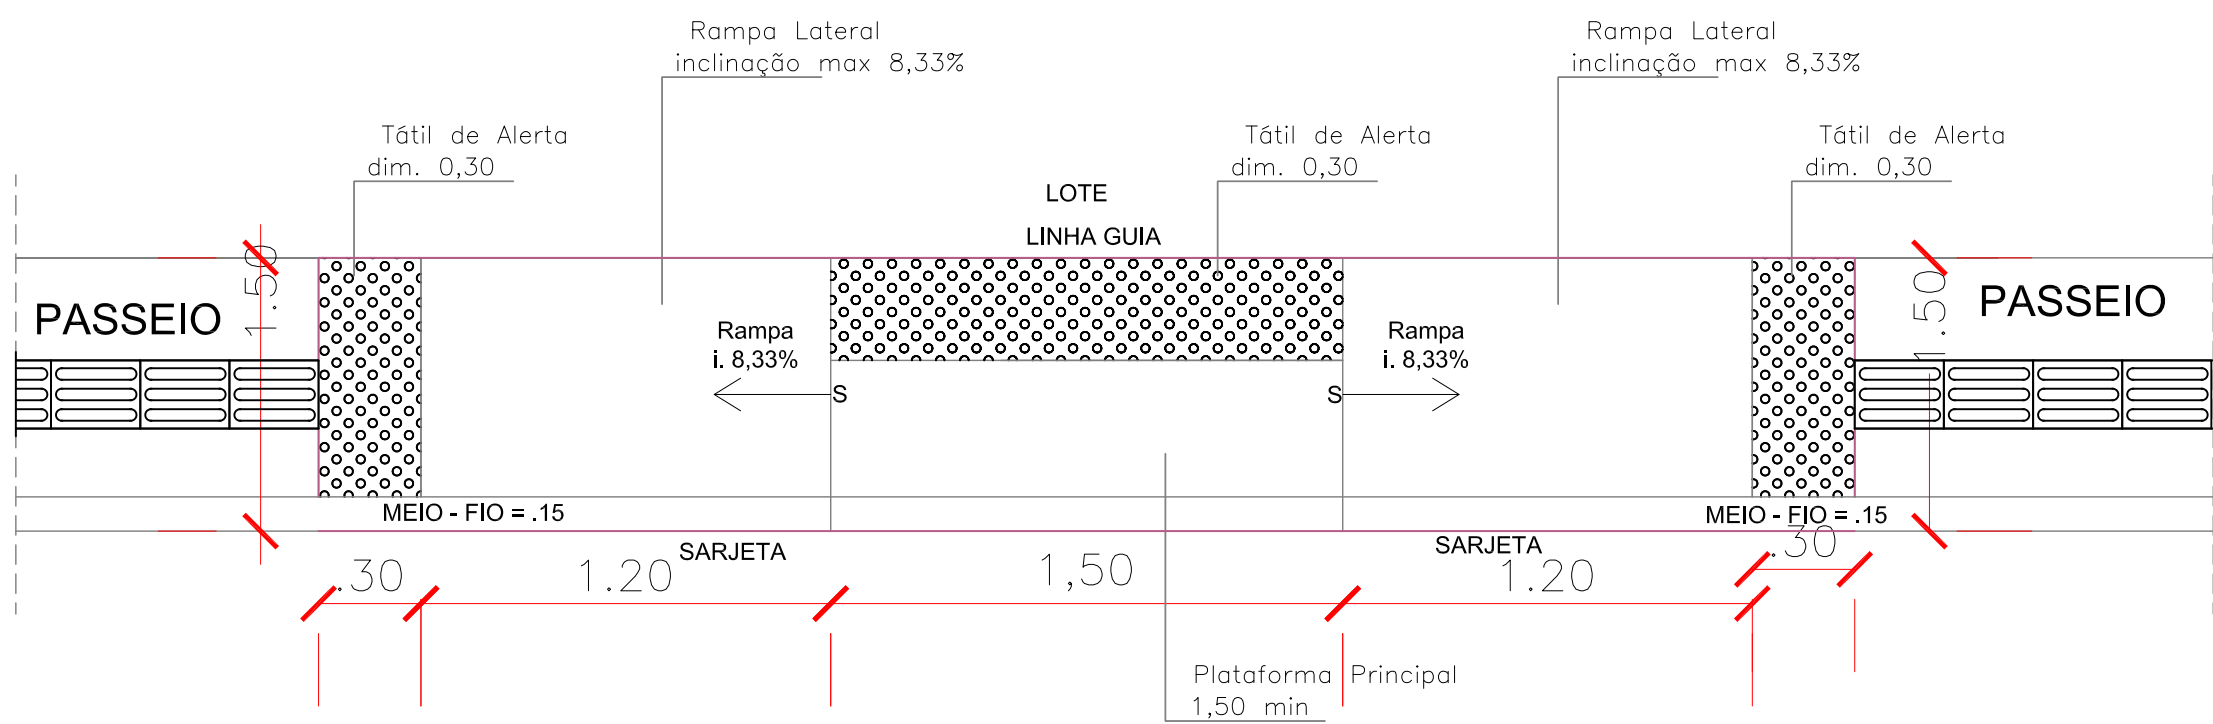


RAMPA – PESPECTIVA ISOMÉTRICA
SEM ESCALA

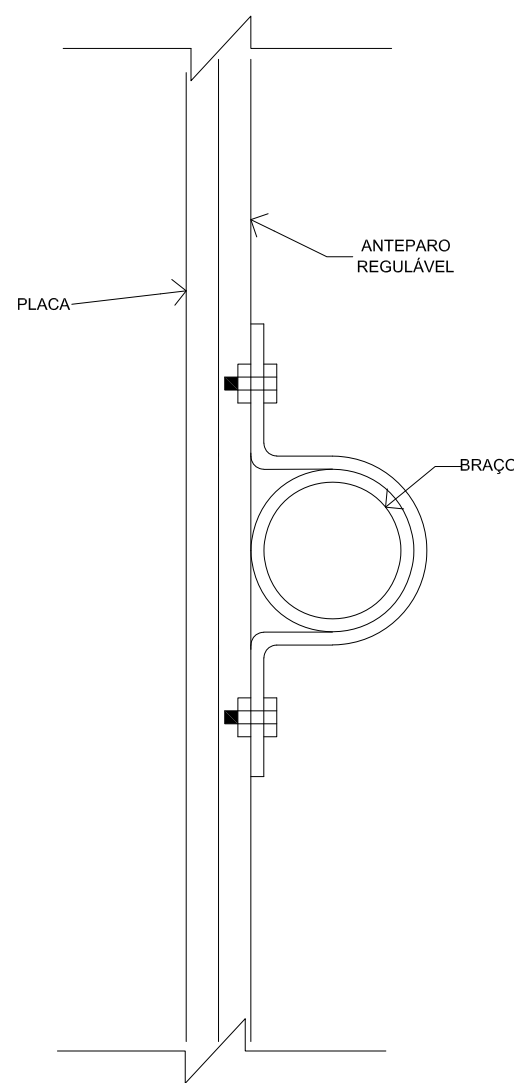



RAMPA – VISTA SUPERIOR
SEM ESCALA

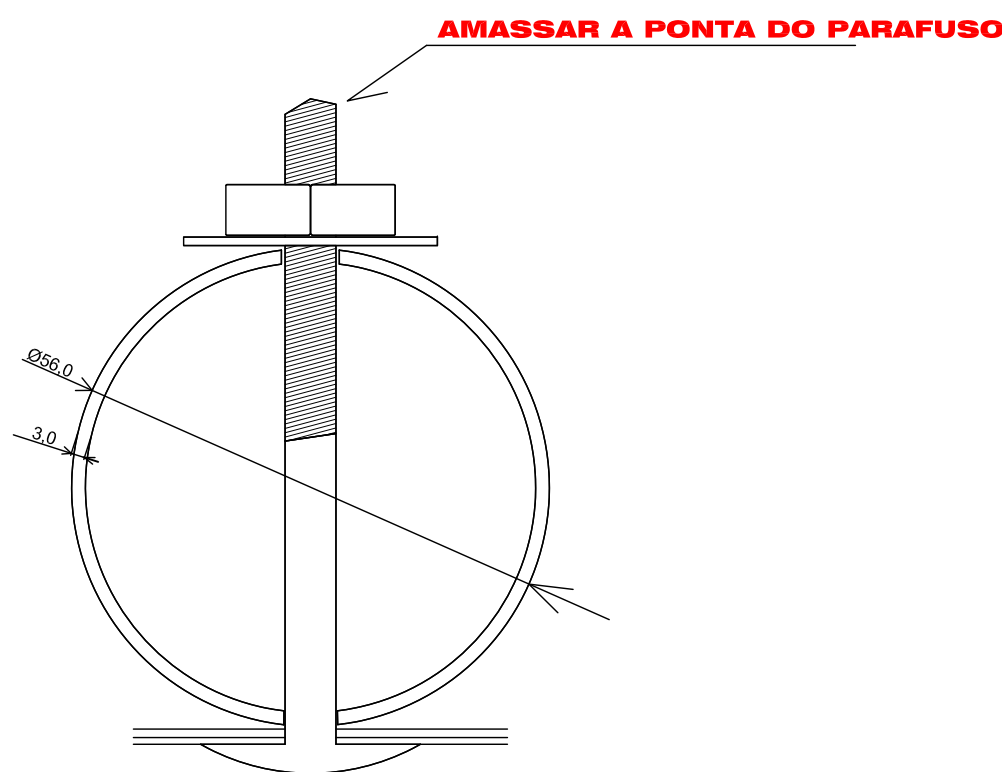


PLACA INDICATIVA DE RUA
VISTA

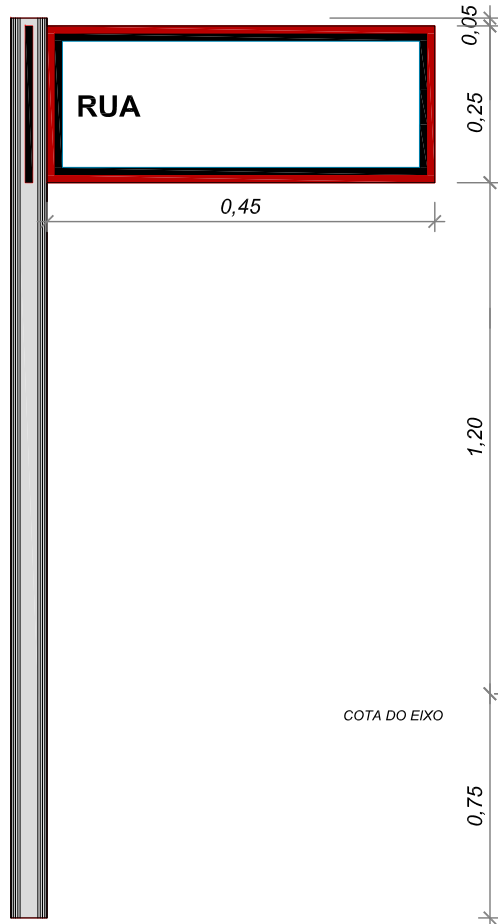


PLACA INDICATIVA DE RUA
PESPECTIVA

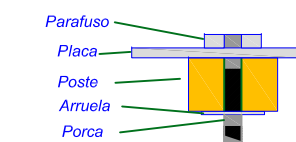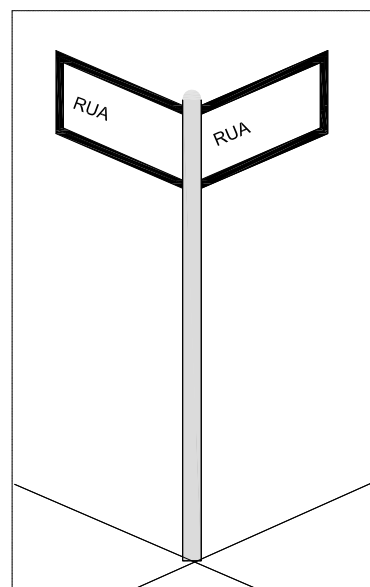

FUNDAÇÃO



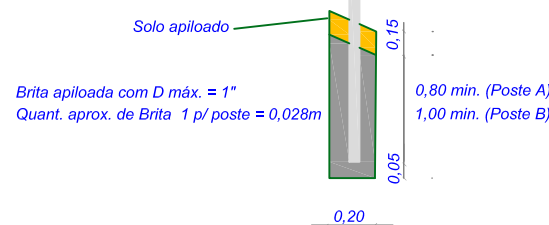


CAVA PARA
SUSTENTAÇÃO DOS POSTES

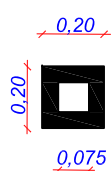


POSTE DE SUSTENTAÇÃO
Vista e Corte

POSTE

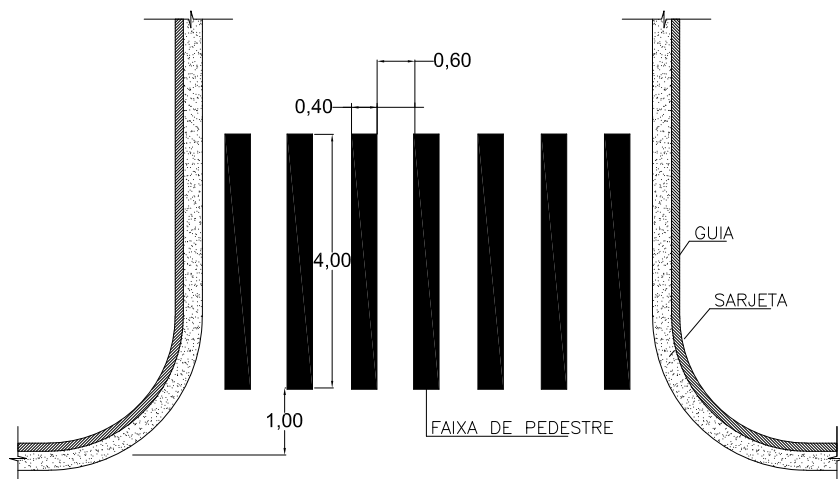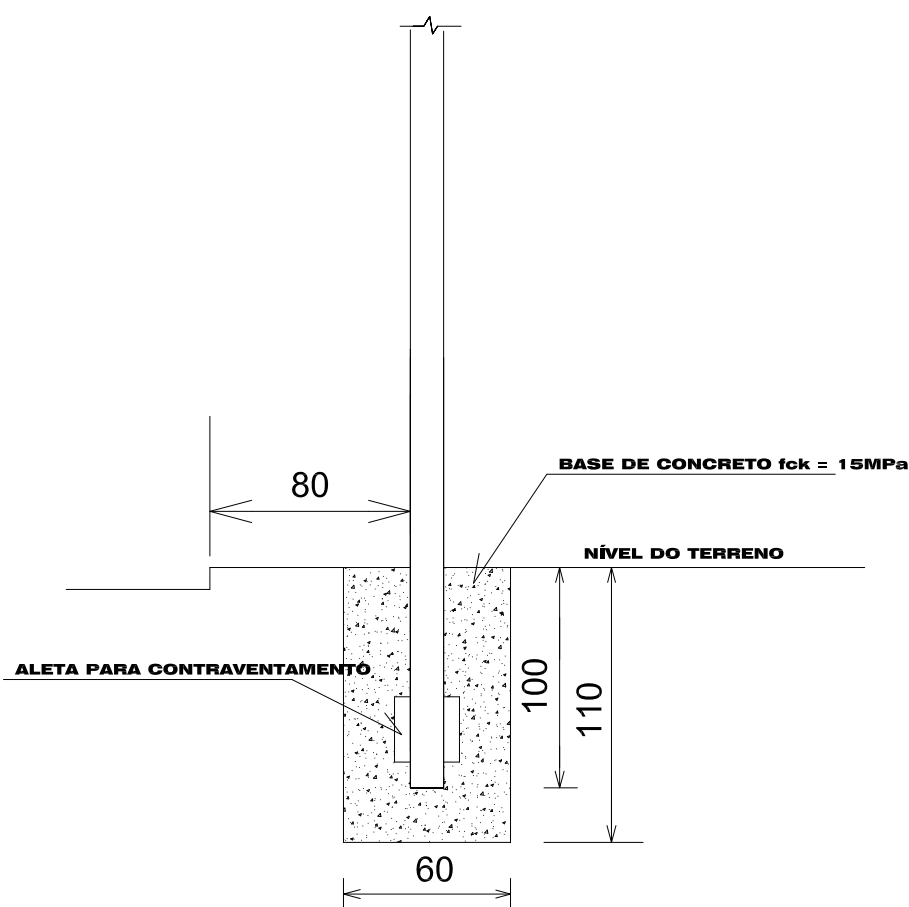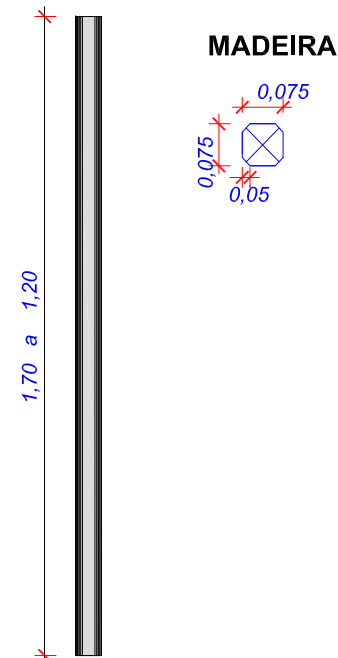

DETALHE DE FAIXA DE PEDESTRE ZEBRADA
Tinta: EXTRUDADO
Cor: BRANCA

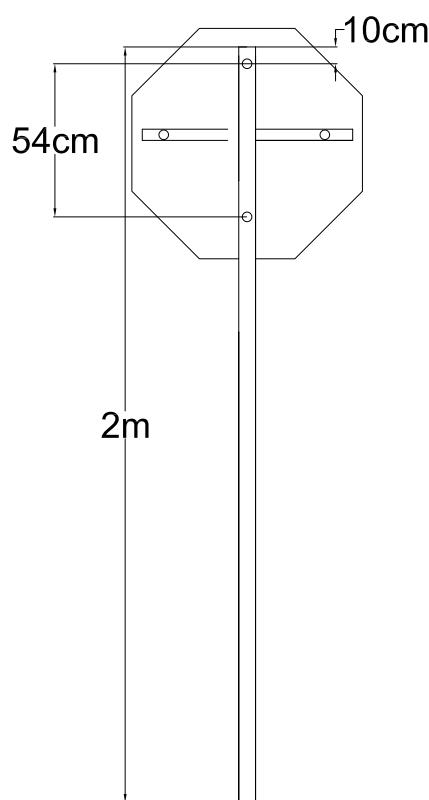

PROPRIETÁRIO: PREFEITURA MUNICIPAL DE HUMBERTO DE CAMPOS/MA			
PROJETO: PAVIMENTAÇÃO EM BLOQUETE NO MUNICÍPIO DE HUMBERTO DE CAMPOS /MA			
TÍTULO: DETALHES		ESCALA: INDICADA	DATA: JUN/2024
			PRANCHA: 05/06