



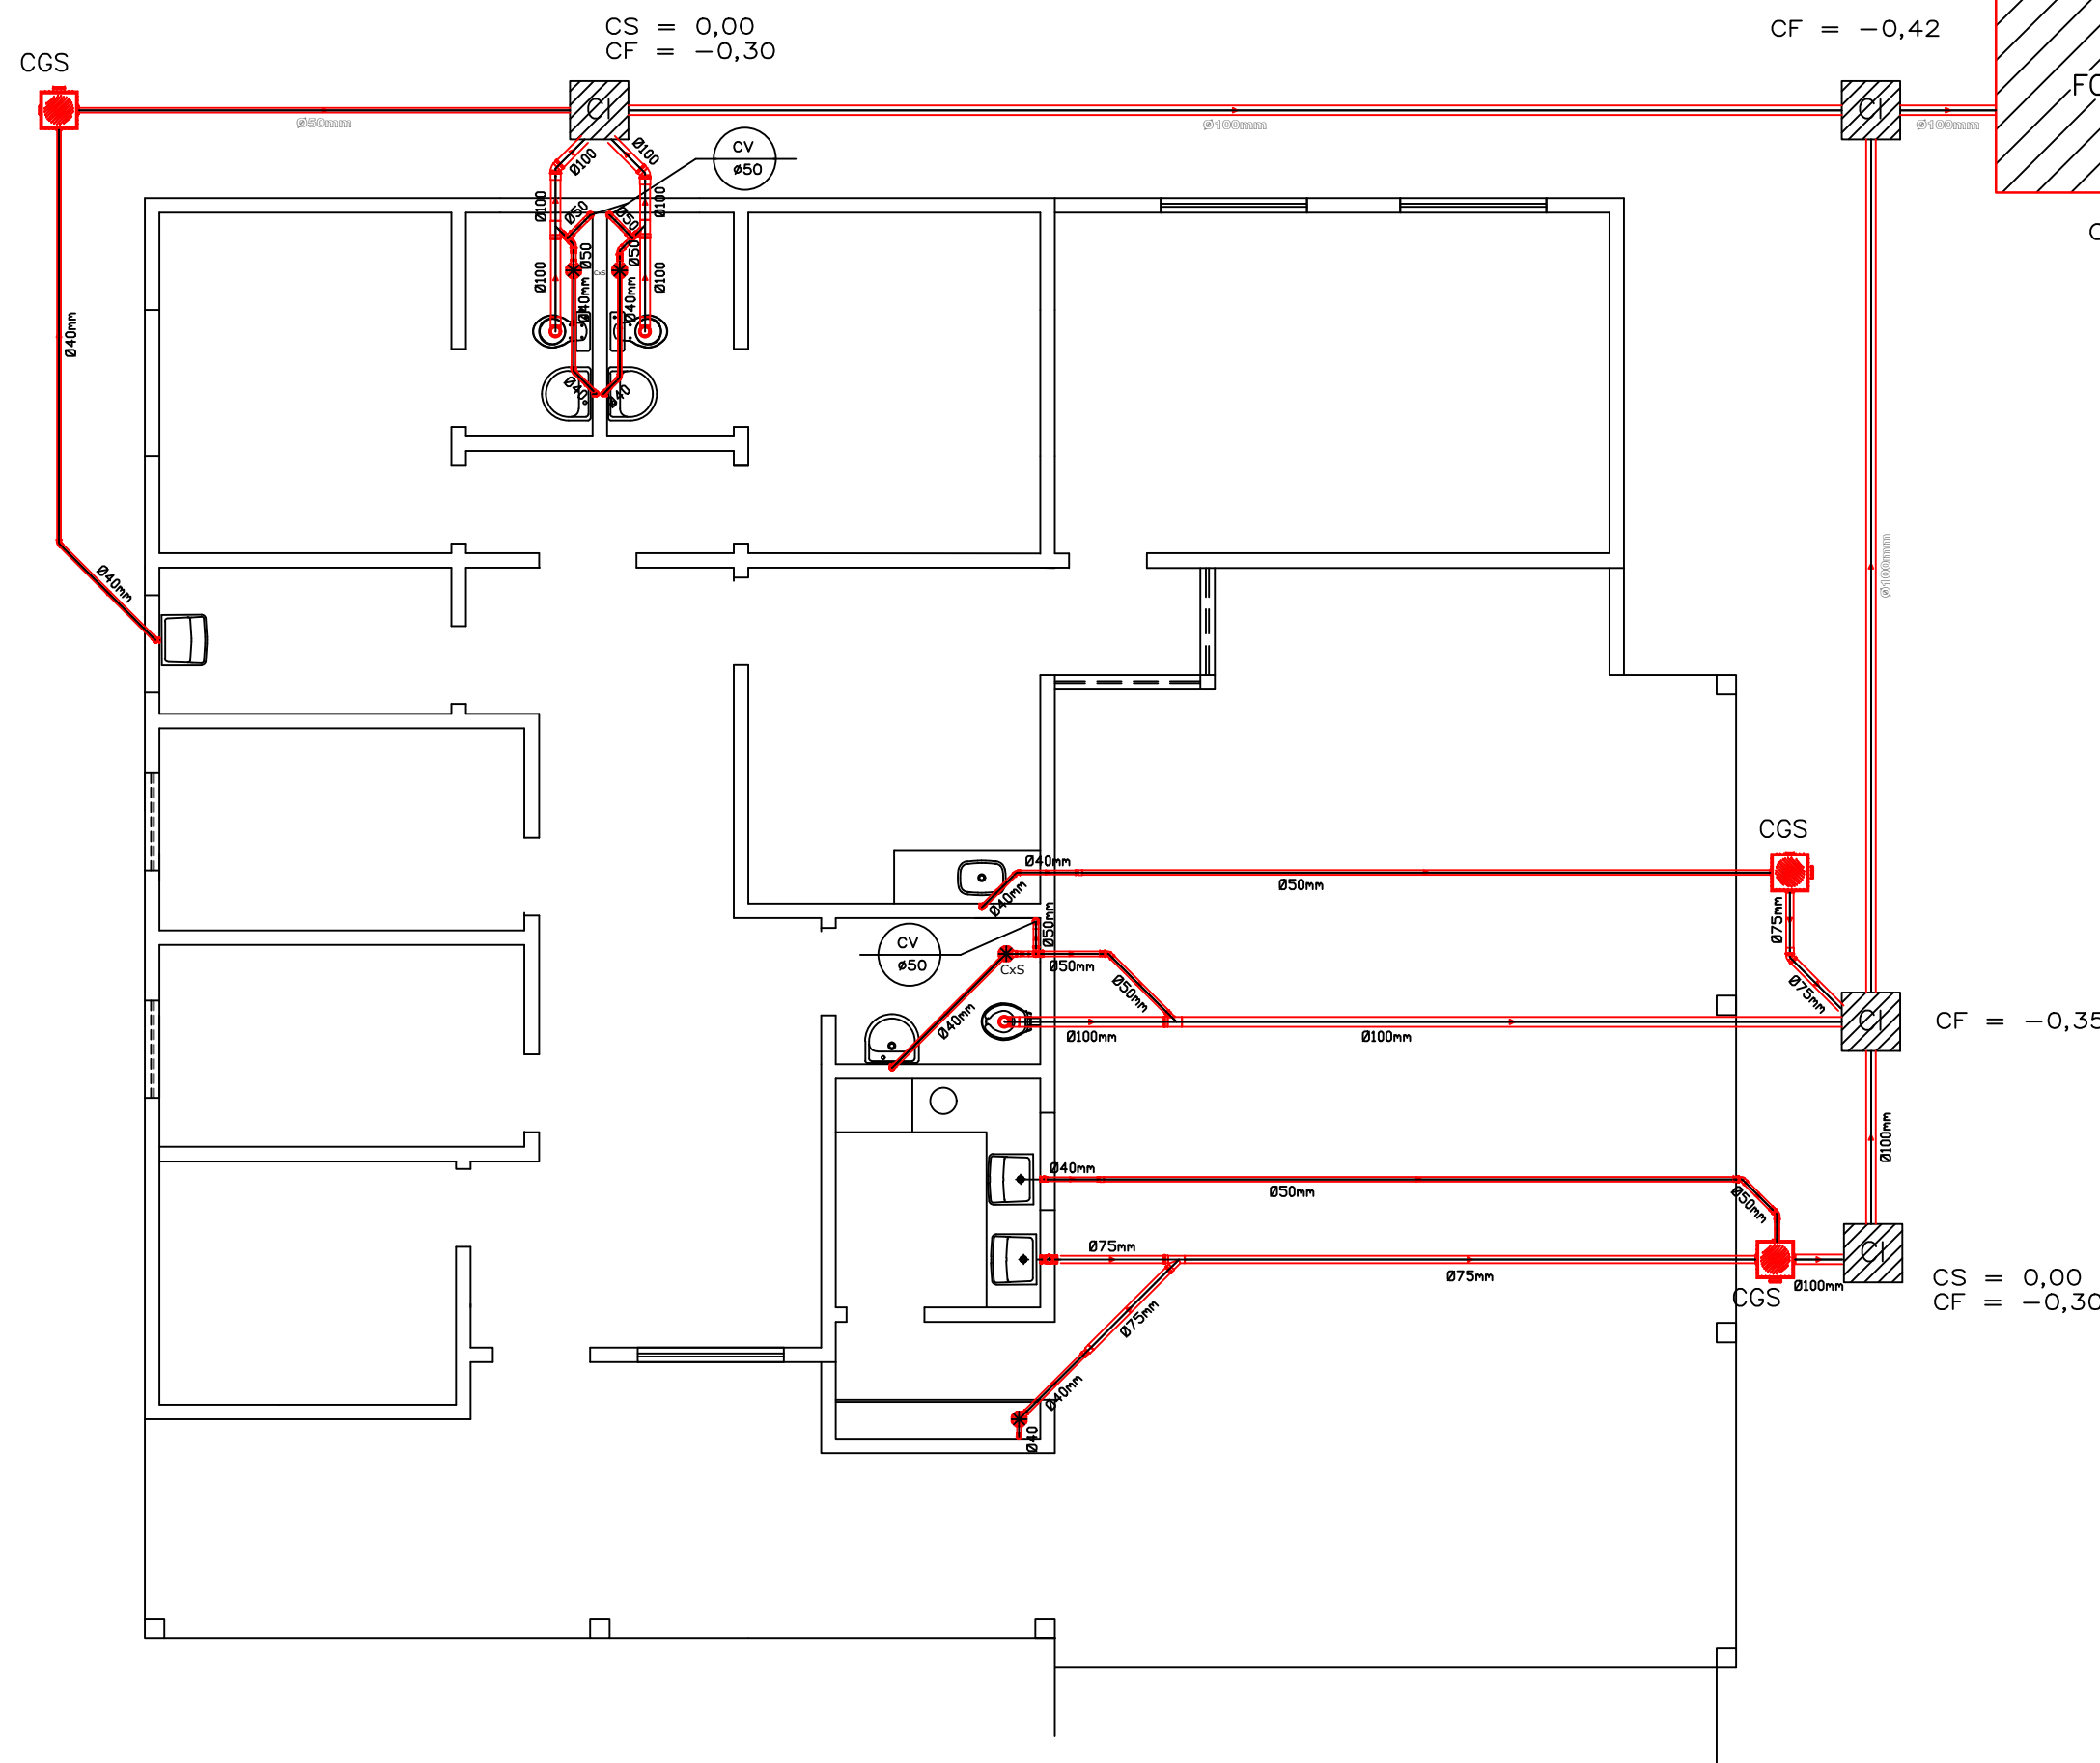


Planta Baixa
Esc.:1/75

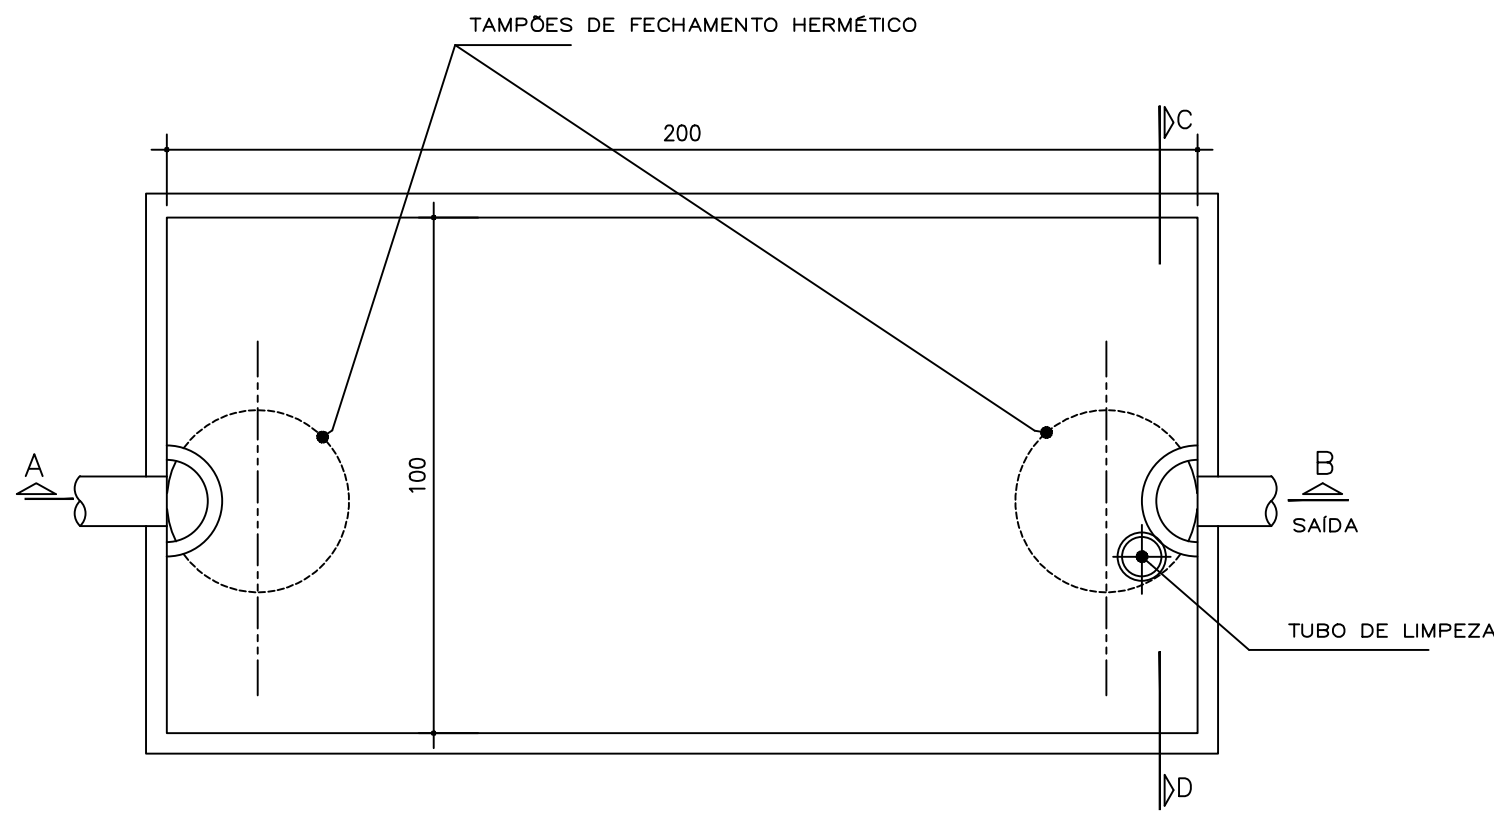

Planta Baixa
Esc.:1/25

Det. FOSSA SÉPTICA

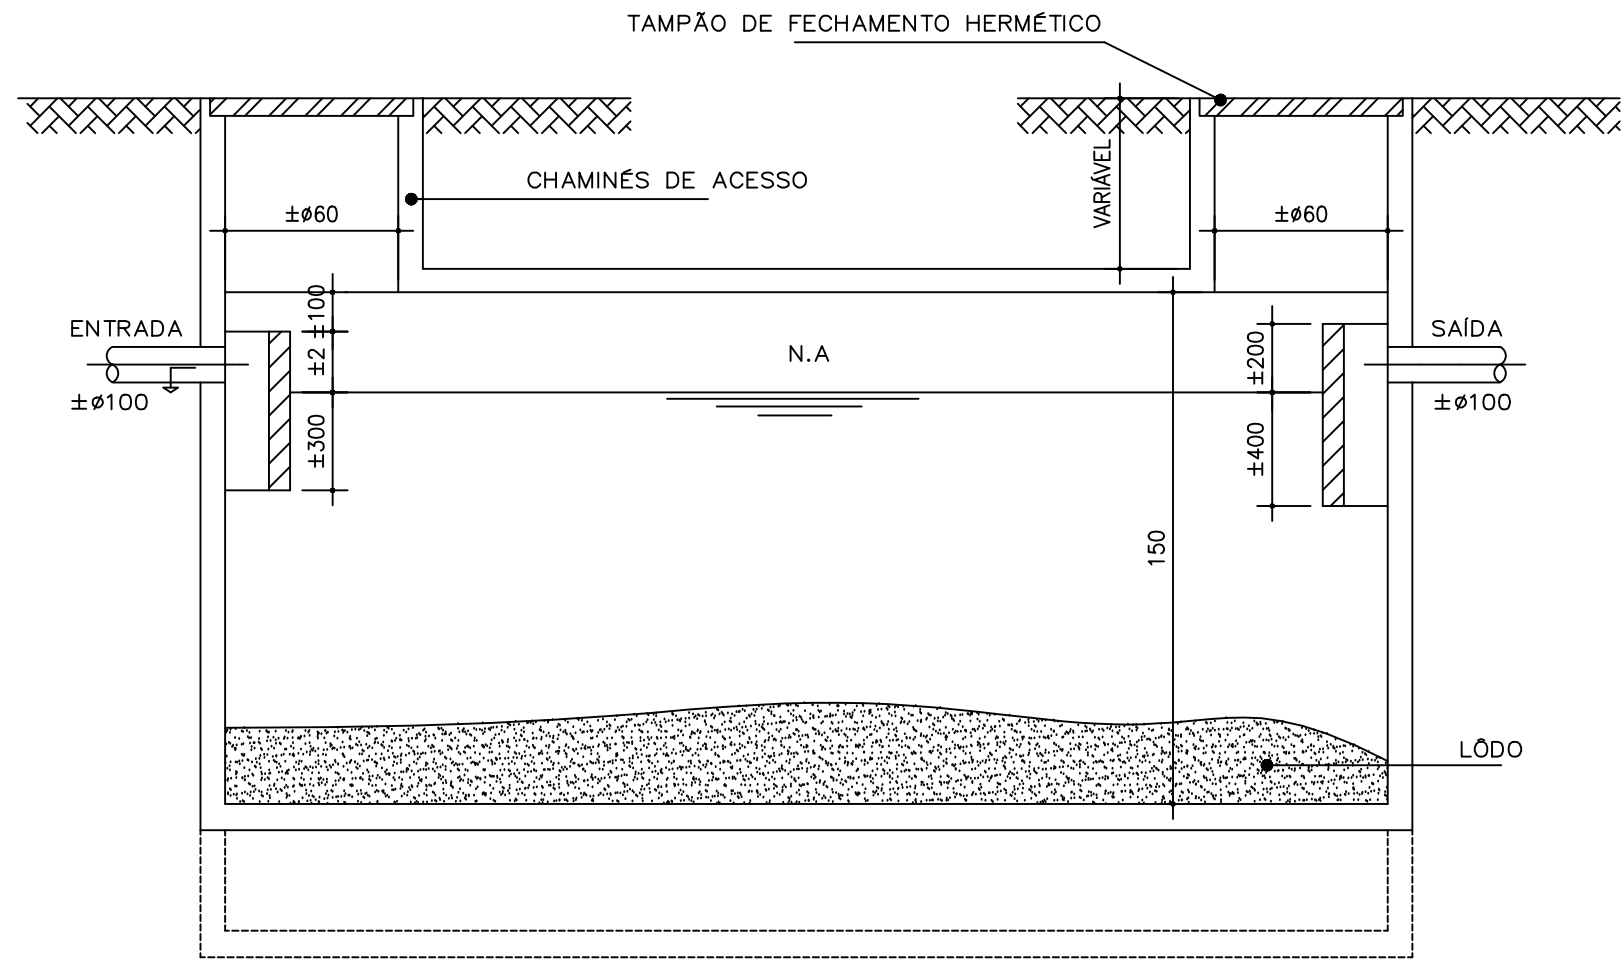

Det. FOSSA SÉPTICA
Corte CD-Fossa
Esc.:1/25


LISTA DE MATERIAL					
Código	Descrição	Quant.	Un.	Quant.	
10402	Anel de Vedação Esperto DN 75	1	pc	1	
10402	Linha Sifonada Esp. Série Normal DN 100	1	m	29,69	
10402	Tubo Esperto de PVC Esperto Série Normal DN 100 (no)	1	m	29,69	
10402	Linha Sifonada Esp. Série Normal DN 50	1	pc	7	
10402	Joelho 90° Esp. Série Normal DN 50	1	pc	7	
10402	Curva 90° Esp. Série Normal DN 50	1	pc	4	
10402	Joelho 45° Esp. Série Normal DN 50	1	pc	15	
10402	Joelho 45° Esp. Série Normal DN 50	1	pc	3	
10402	Linha Sifonada Esp. Série Normal DN 75	1	pc	6	
10402	Joelho 45° Esp. Série Normal DN 40	1	pc	4	
10402	Joelho 90° Esp. Série Normal DN 75	1	pc	3	
10402	Bucha Redução Esperto Série Normal DN 50x40	1	pc	2	
10402	Tubo Esperto de PVC Esperto Série Normal DN 50 (no)	1	m	25,28	
10402	Joelho 45° Esp. Série Normal DN 75	1	pc	1	
10402	Tubo Esperto de PVC Esperto Série Normal DN 40 (no)	1	m	14,13	
10402	Junção Red. 45° Esp. Série Normal DN 100x50	1	pc	3	
10402	Anel de Vedação Esperto DN 100	1	pc	4	
10402	Joelho 90° Esp. Série Normal DN 100	1	pc	3	
10402	Tubo Esperto de PVC Esperto Série Normal DN 75 (no)	1	m	14,69	
10402	Junção 45° Sifonada Esp. Série Normal DN 75x75	1	pc	1	
10402	Tubo Esperto Série Normal DN 50x50	1	pc	3	
10402	Joelho 45° Esp. Série Normal DN 100	1	pc	2	
10402	Bucha Redução Esp. Série Normal DN 75x50	1	pc	1	
10402	Anel de Vedação Esperto DN 50	1	pc	12	

LEGENDA

SIMBOLOGIA	DISCRIMINAÇÃO
	TUBULAÇÃO PRIMÁRIA EM PVC - SOLDÁVEL
	TUBULAÇÃO SECUNDÁRIA EM PVC - SOLDÁVEL
	COLUMNA DE VENTILAÇÃO-50mm
	CAIXA DE GORDURA SIMBLES D=0,30, PRÉ-MOLD.
	CAIXA SIFONADA 100x150x50mm, C/ GRELHA METÁLICA E FECHO
	CAIXA DE INSPEÇÃO EM ALVENARIA 60x60xvariável COM TAMPA DE CONCRETO REBOCADA


QUADRO DE CONVENÇÃO

TÍTULO			
INSTALAÇÕES SANITÁRIAS BASE DO SAMU - SANTA HELENA - MA			
PROPRIETÁRIO		PROJETO	
PREFEITURA DE SANTA HELENA - MA		PROJETO BÁSICO	
ENDEREÇO		DATA	
TRAV. MANOEL PAVÃO DIAS, S/Nº - PONTA D'AREIA - SANTA HELENA-MA		02/2021	
DISCRIMINAÇÃO		ESCALA	
PLANTA BAIXA - DETALHES		1 / 75	
COLABORADOR	ACONSTATANT:	ATERREIRO:	ALVRE:
	ATERREIRO:	ATERREIRO:	ATERREIRO:
ENQ. RESP.:		PRANCHAS Nº	
LUIZ ROBERTO LIMA CREA Nº: 110553287-6 luizrobertolima60@gmail.com 996159919 / 99107-8134		SANIT 01/01	

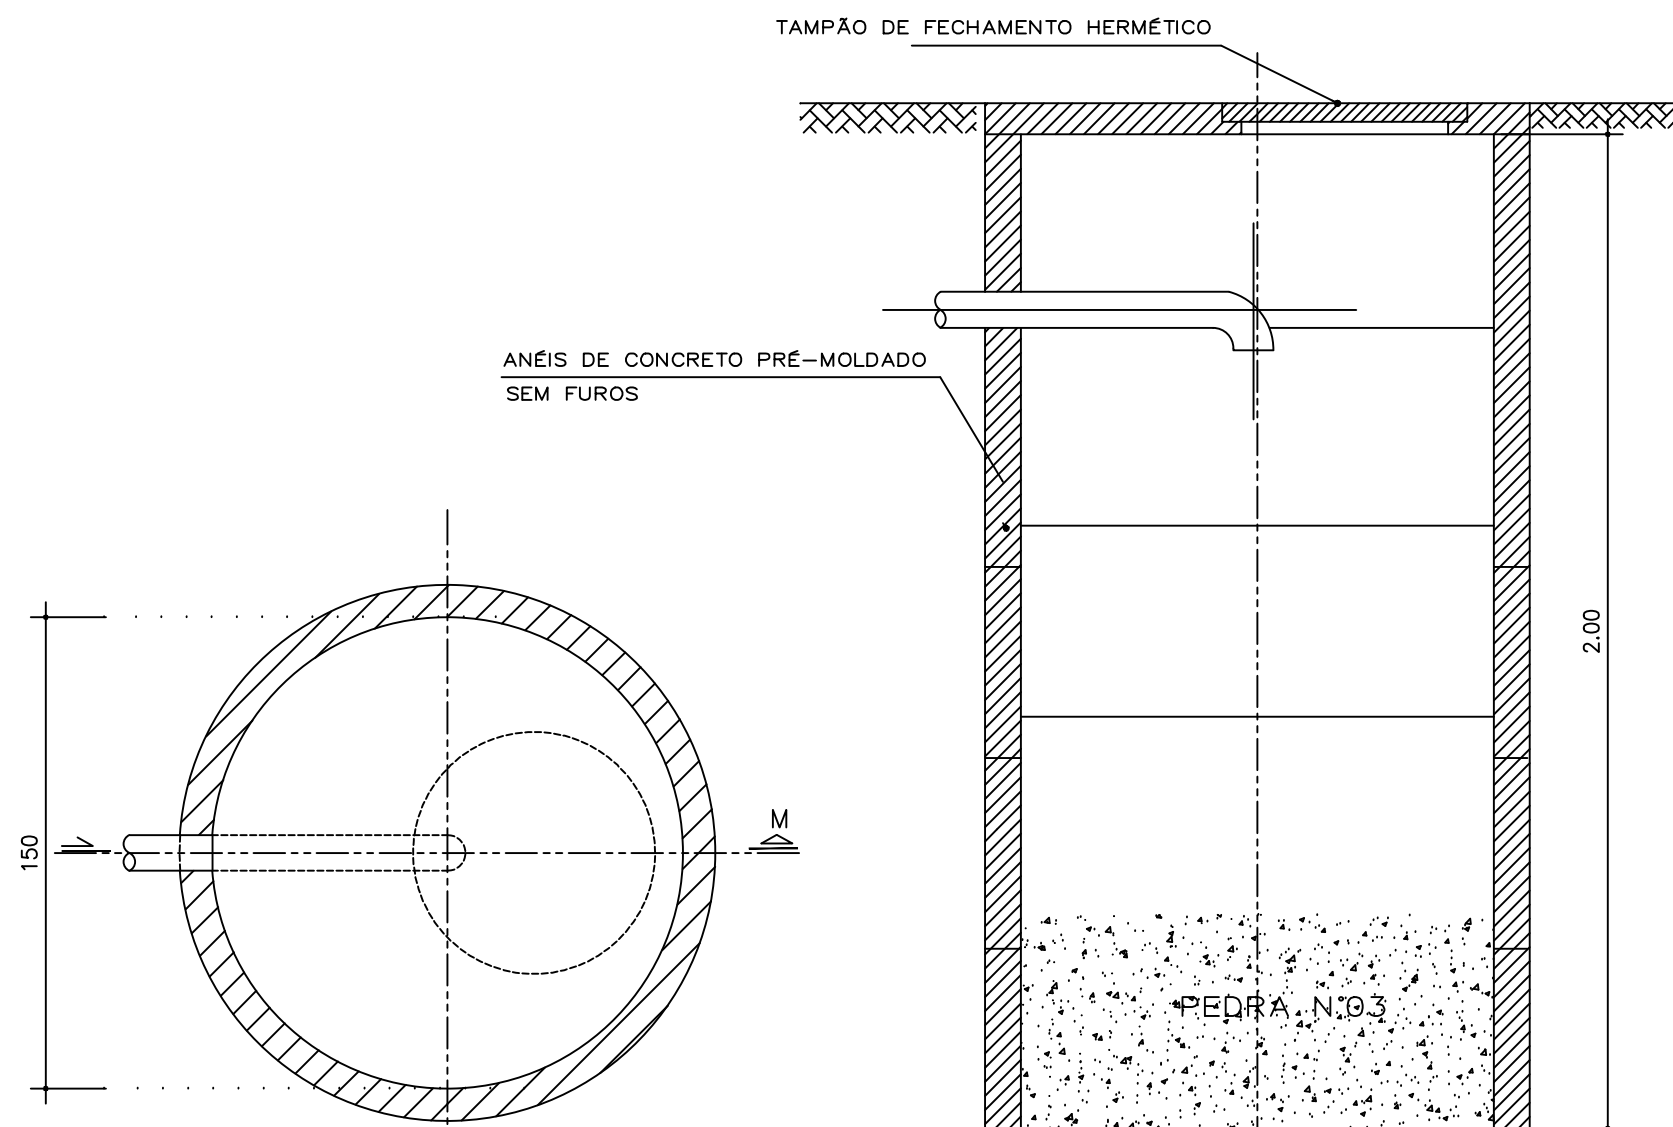

Det. SUMIDOURO
Planta Baixa
Esc.:1/25

Det. SUMIDOURO
Corte LM
Esc.:1/25

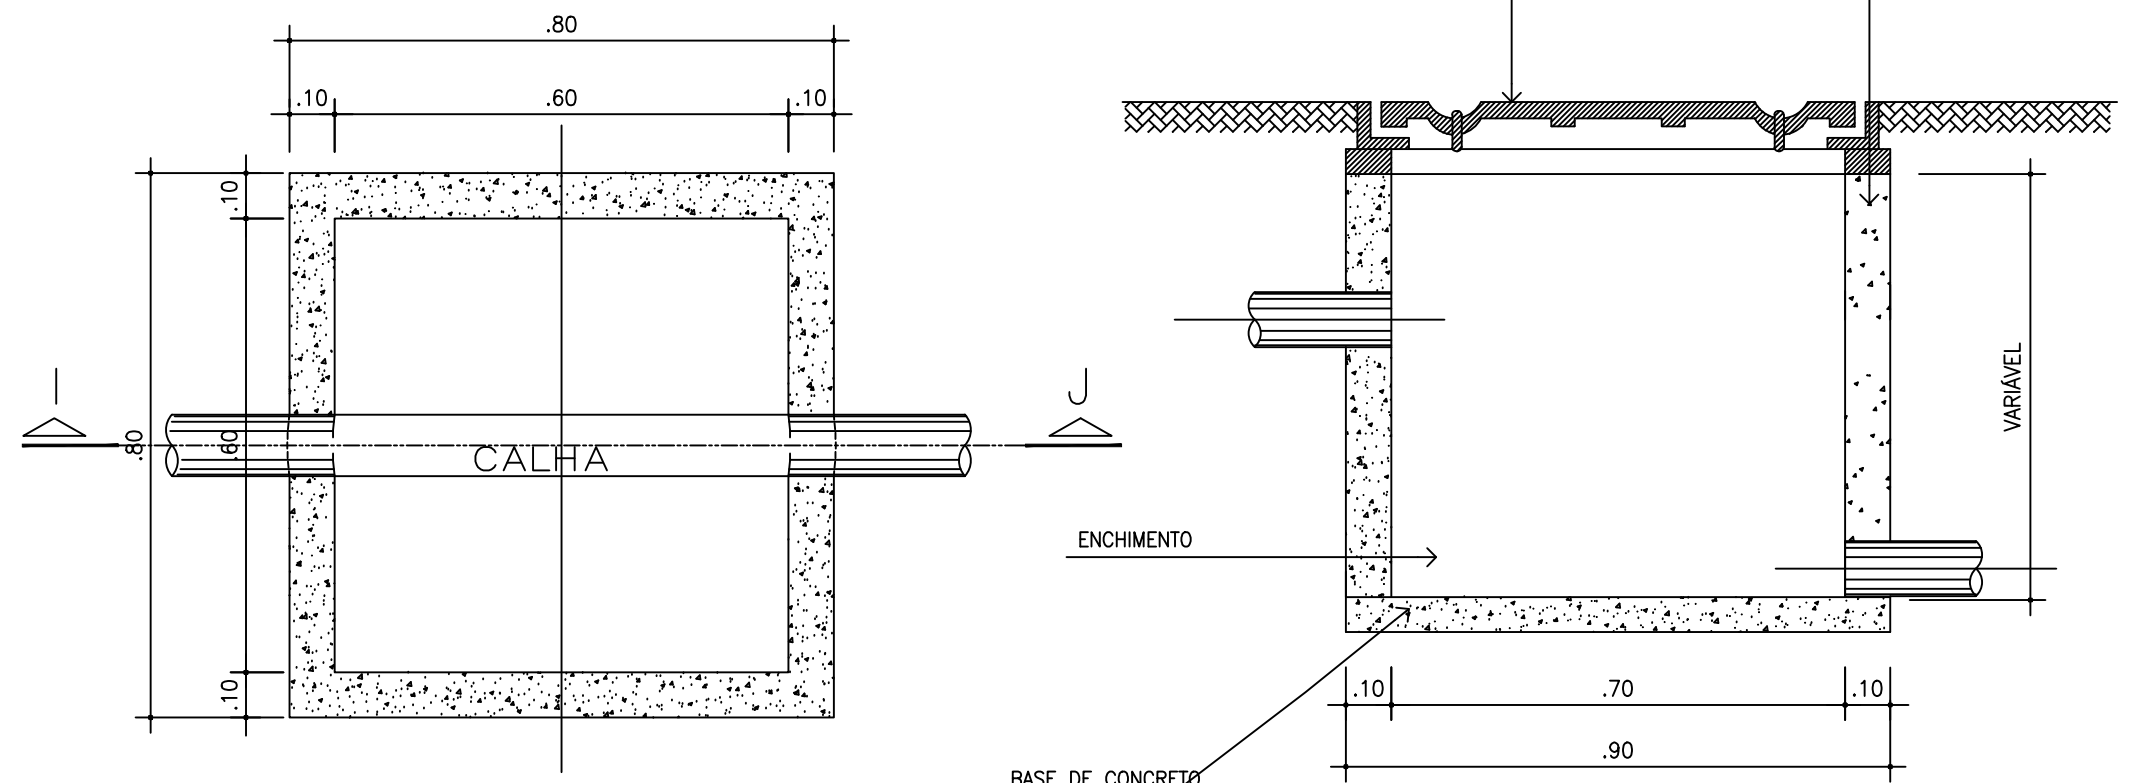

Det. CX. INSPEÇÃO
Planta Baixa
Esc.:1/10

Det. CX. INSPEÇÃO
Corte IJ

PADRÃO	ASBEA
1	0.10
2	0.20
3	0.30
4	0.40
5	0.40
6	0.80
7	1.20
8	0.05
9	0.15
10	2.00
DEMAIS	0.10