



CORTE TRANSVERSAL

S/ESCALA

SEÇÃO TIPO

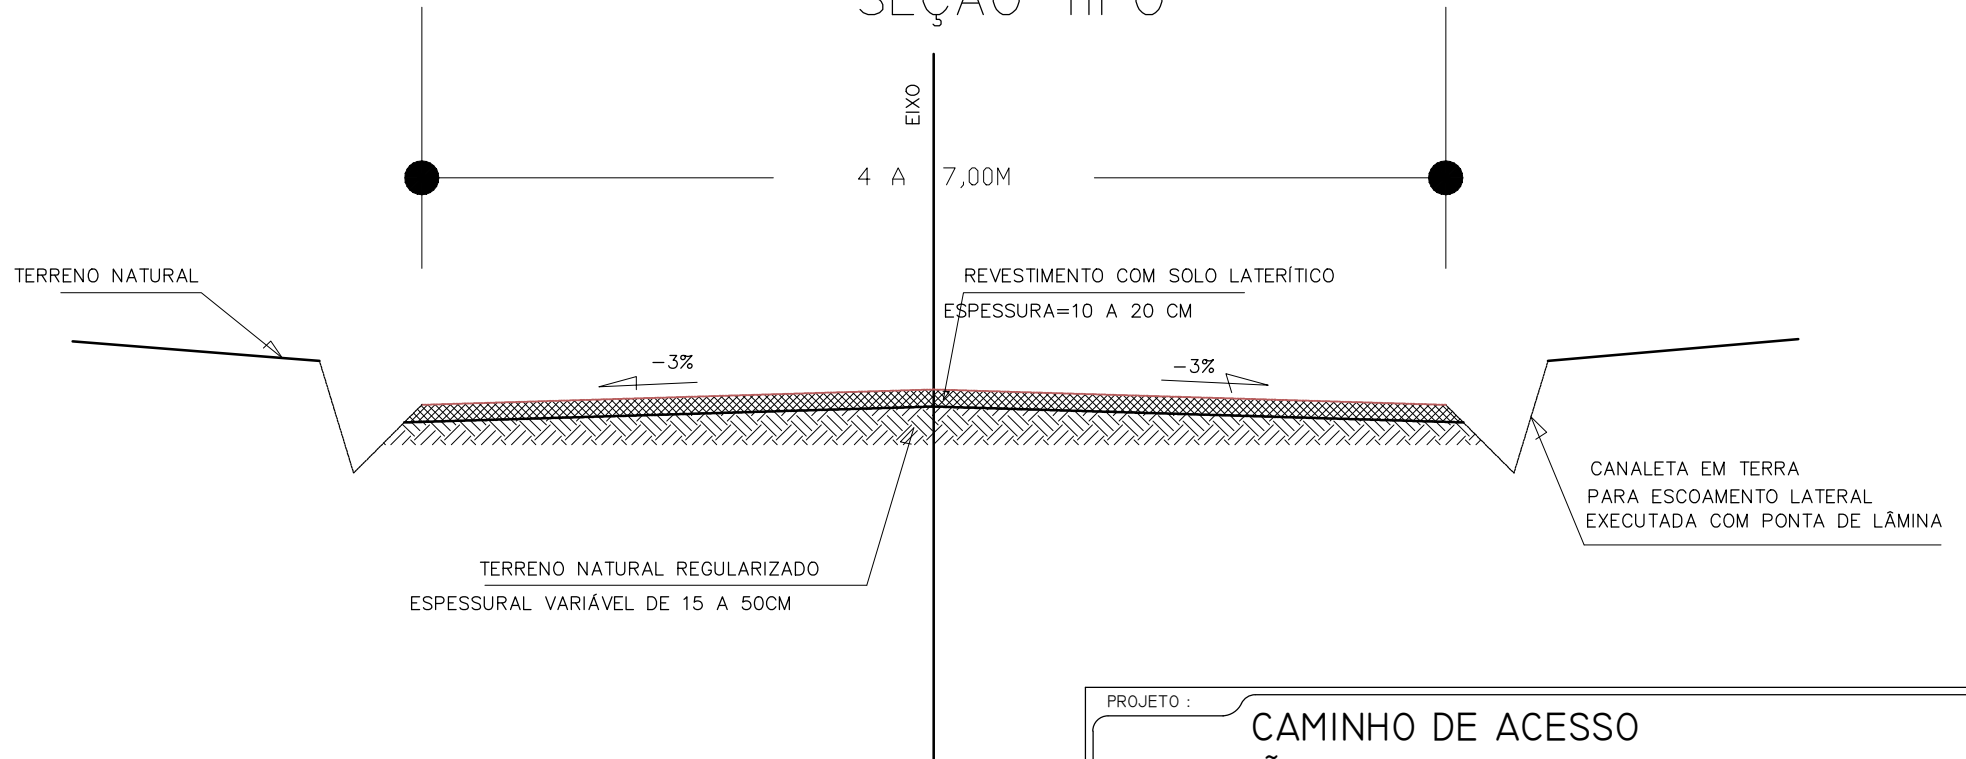

ENVALETAMENTO

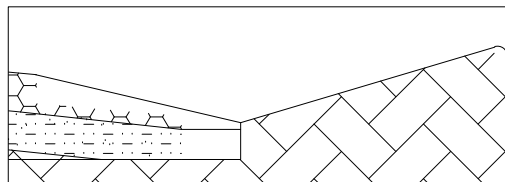

Edson Carlos Frazão Gomes
Eng. Civil
CREA - 6104/D-MA
Reg. Nacional 110.523.957-5

PROJETO :		CAMINHO DE ACESSO	
		ADEQUAÇÃO E MELHORAMENTO DE ESTRADA VICINAL	
DISCRIMINAÇÃO		CORTE TRANSVERSAL	
PROPRIETÁRIO :		-	
LOCALIDADE:		MUNICÍPIO DE SANTA HELENA-MA	
		ZONA RURAL	
MUNICÍPIO :		SANTA HELENA-MA	
RESP. PROJETO		EDSON CARLOS F. GOMES	
ENG. CIVIL CREA:6104/D-MA REG 110523967-5		RESP. TÉCNICO	
EXTENSÃO :		ESCALA :	
M		INDICADA	
		PRANCHA:	
		01/01	