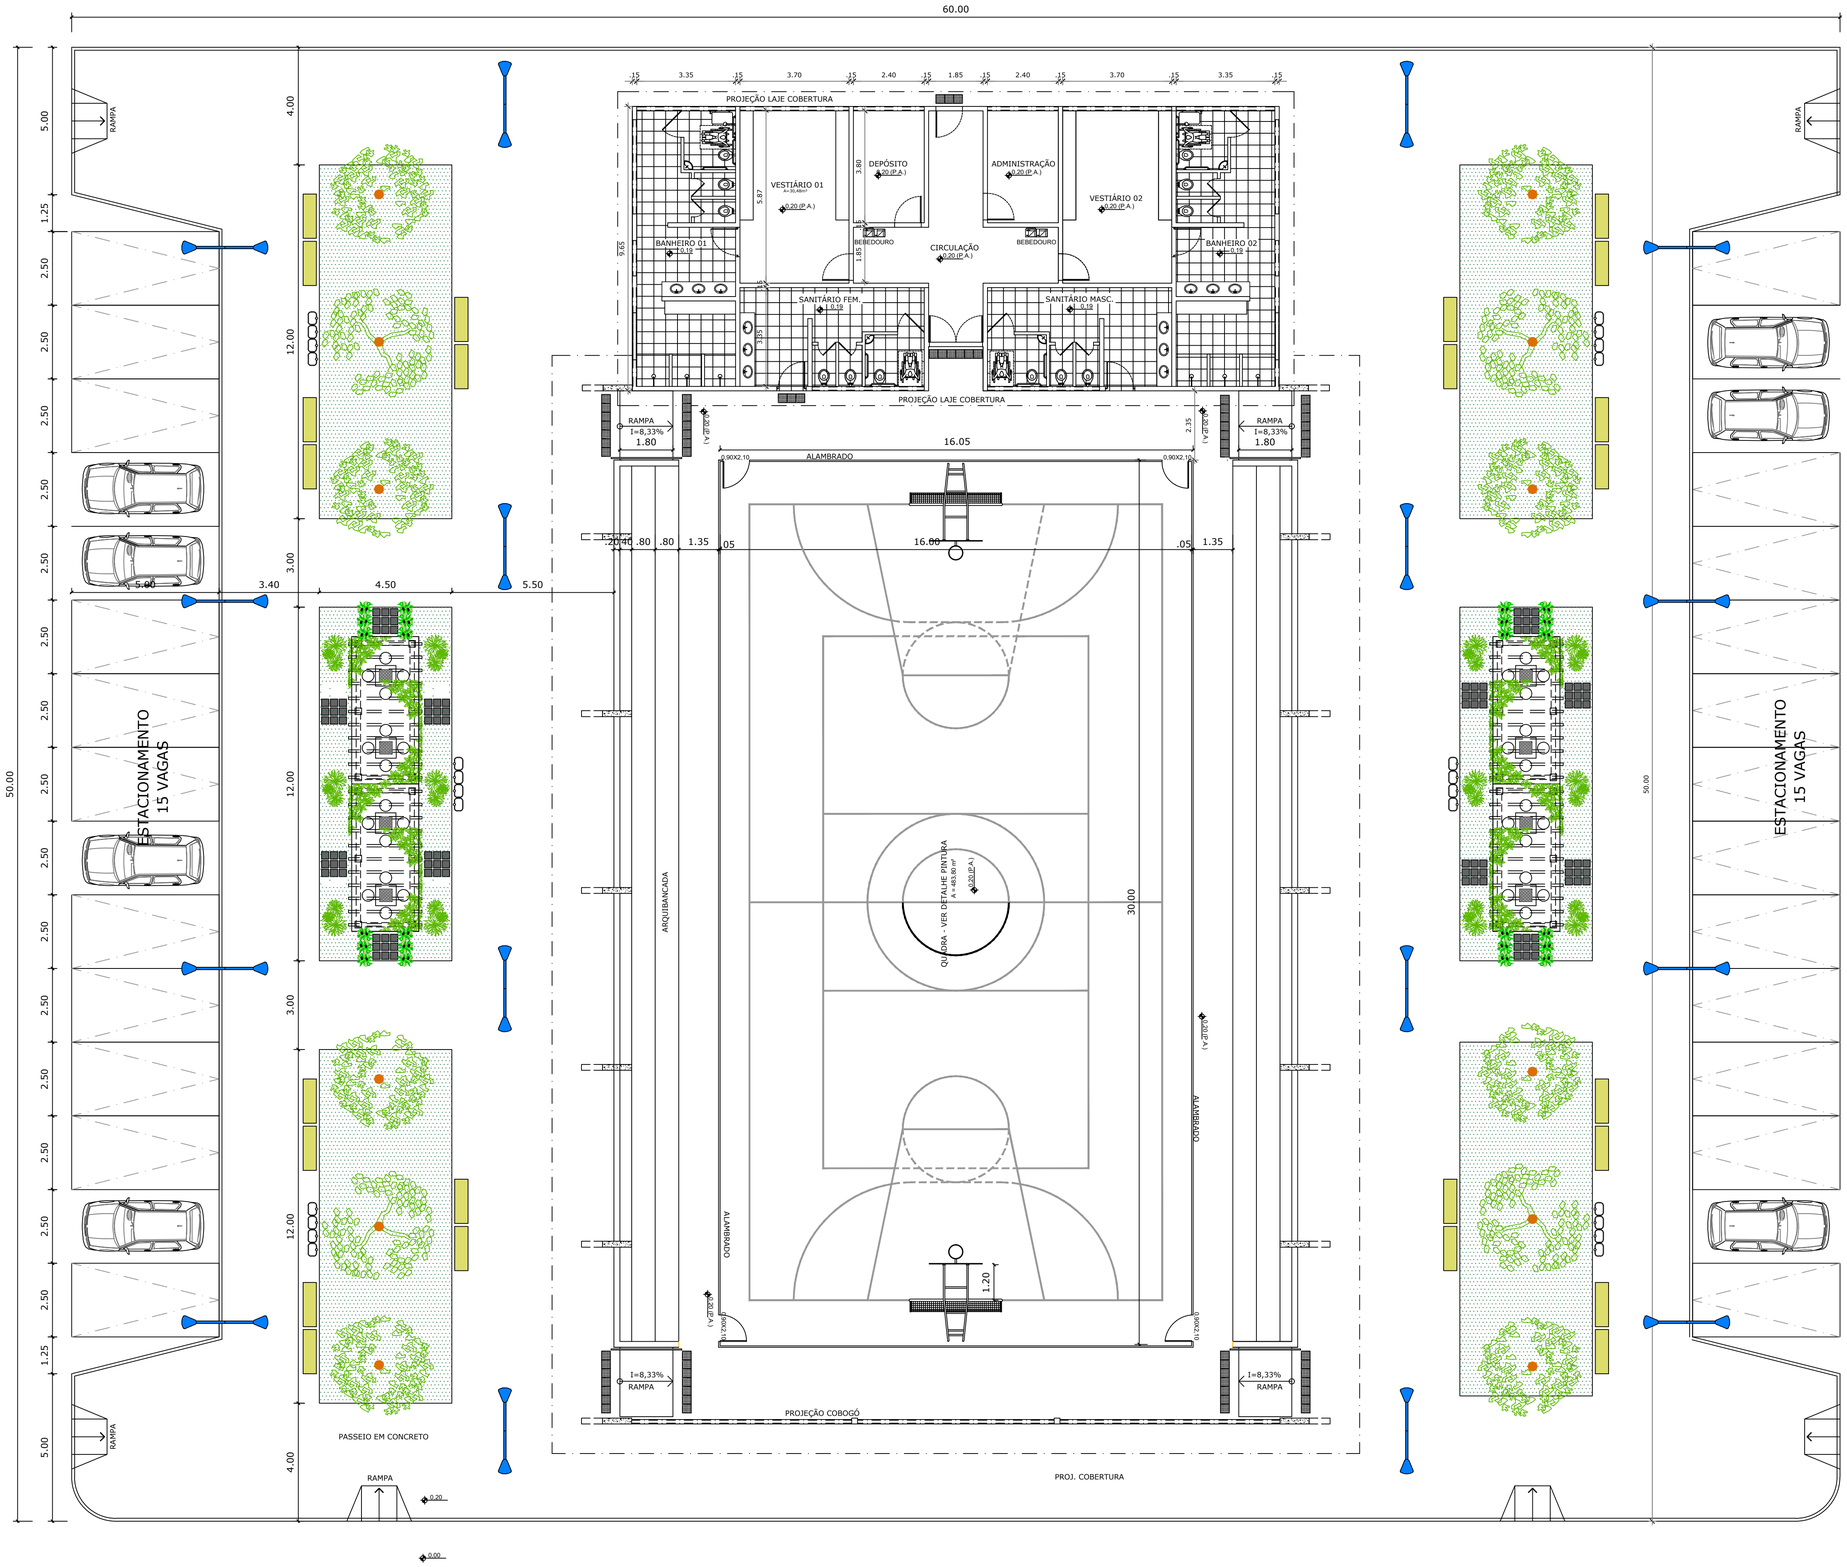

Nº	DIA	MÊS	ANO	DES	CONF	DESCRIÇÃO DAS REVISÕES
						emissão inicial

PROJETO:

PROJETO ARQUITETÔNICO

TITULO:

CONSTRUÇÃO DE QUADRA POLIESPORTIVA

ENTIDADE: PREFEITURA MUNICIPAL DE SANTA QUITÉRIA DO MARANHÃO - MA

DATA: JULHO/2024

ENDEREÇO: SANTA QUITÉRIA DO MARANHÃO - MA

ESCALA: 1:50

PRANCHA:

- PLANTA BAIXA.

SANTA QUITÉRIA

RESPONSÁVEL TÉCNICO:

RESPONSÁVEL TÉCNICO

REVISÃO Nº: 01

PRANCHA Nº: 01/01

ÁREA DO TERRENO:	ÁREA CONSTRUÍDA:	ÁREA LIVRE:	ÁREA AMPLIADA: