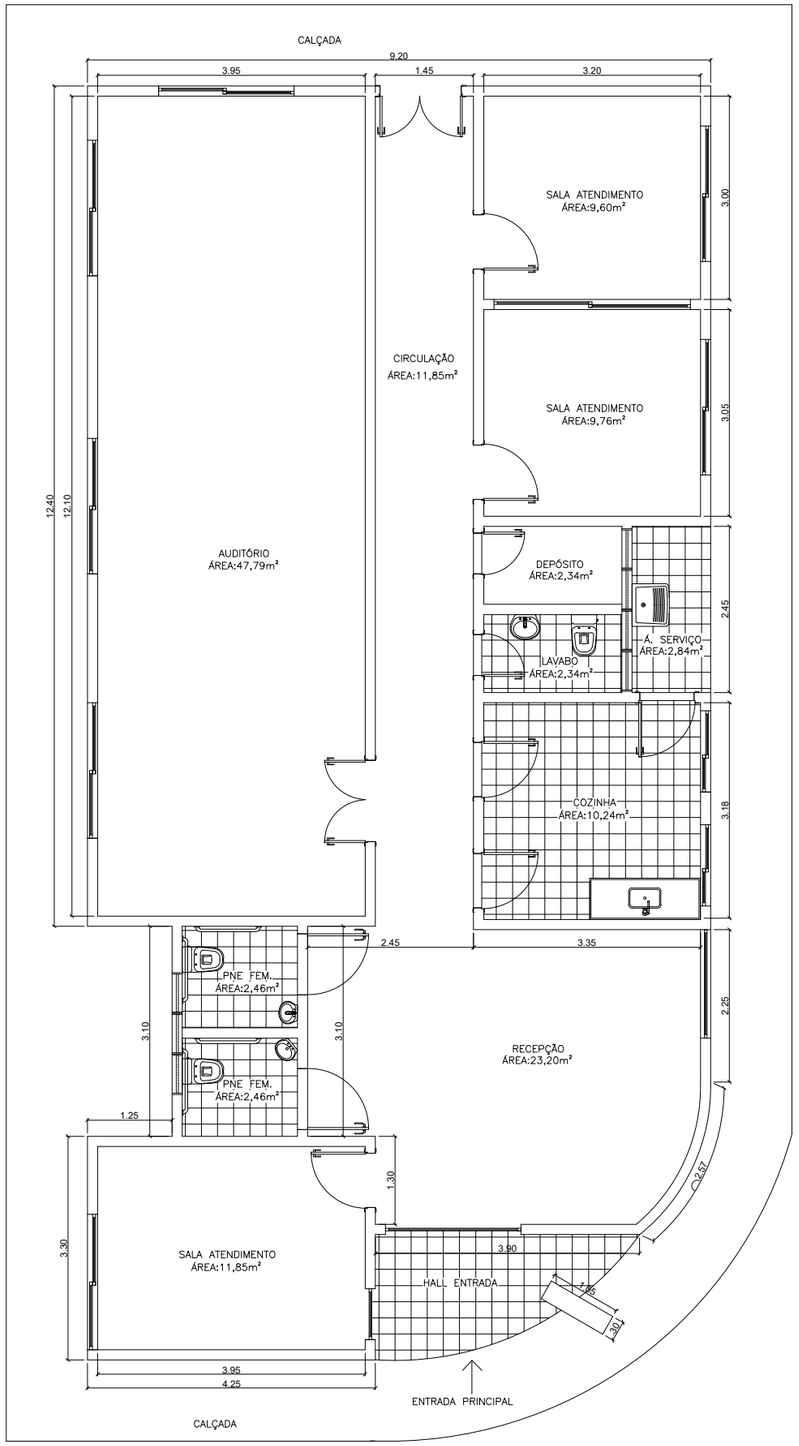

PLANTA BAIXA CRAS FLORES

Esc.: 1:50

FREDERICK DI BRIAN SILVA SOUSA:60503097365

Assinado de forma digital por FREDERICK DI BRIAN SILVA SOUSA:60503097365
Dados: 2026.04.27 14:59:47 -03'00'

DESENHOS DE REFERÊNCIA:

NOTAS:

QUADRO DE PLOTAGEM		
PENA	ESP.	COR
1	0,1	7
2	0,2	7
3	0,3	7
4	0,4	7
5	0,5	7
6	0,6	7
7	0,7	7
8	0,8	7
9	0,85	7
10	1	7
11	0,2	11
15	0,2	15
25	0,2	25
81	0,2	81
90	0,2	90
100	0,2	100
130	0,2	130
150	0,2	150

DIA	MÊS	ANO	Nº	REVISÕES EM CAD	ELAB.	VERIF.	APROV.
16	ABR	26	1	DATA DA EMISSÃO INICIAL			

REVISÃO

(*) DESENHO DESENVOLVIDO EM CAD, NÃO É PERMITIDO REVISÃO MANUAL.

TIPO DE EMISSÃO:

- ☐ A – PRELIMINAR
- ☐ B – PARA APROVAÇÃO
- ☐ C – APROVADO PARA INFORMAÇÃO
- ☐ D – APROVADO PARA COTAÇÃO
- ☐ E – APROVADO PARA CONSTRUÇÃO/CERTIFICADO
- ☐ F – CONFORME COMPRADO
- ☐ G – CONFORME CONSTRUÍDO (AS BUILT)
- ☐ H – CANCELADO

Nº PROJETISTA:

PROJETO DE ARQUITETURA

CONTEÚDO: PLANTA BAIXA– CRAS FLORES

SEMOB

SECRETARIA MUNICIPAL DE OBRAS, SERVIÇOS URBANOS E TRANSPORTE

PLANTA BAIXA

ESCALA DESENHO	ESCALA PLOTAGEM	Nº PRÉDIO	FASE DO PROJETO	ELABORADO POR
SEM ESCALA	1:50		BÁSICO	MATEUS SILVA
DESENHO NÚMERO			DISCIPLINA/CLASSE	VERIFICADO POR
01			ARQUITETURA/A01	
			REVISÃO	FOLHA
			0	
				CLIENTE

A1 (841x594)