



PERFIL LONGITUDINAL
RUA TAPAJÓS - A
ESCALAS: H=1:1000 V=1:100

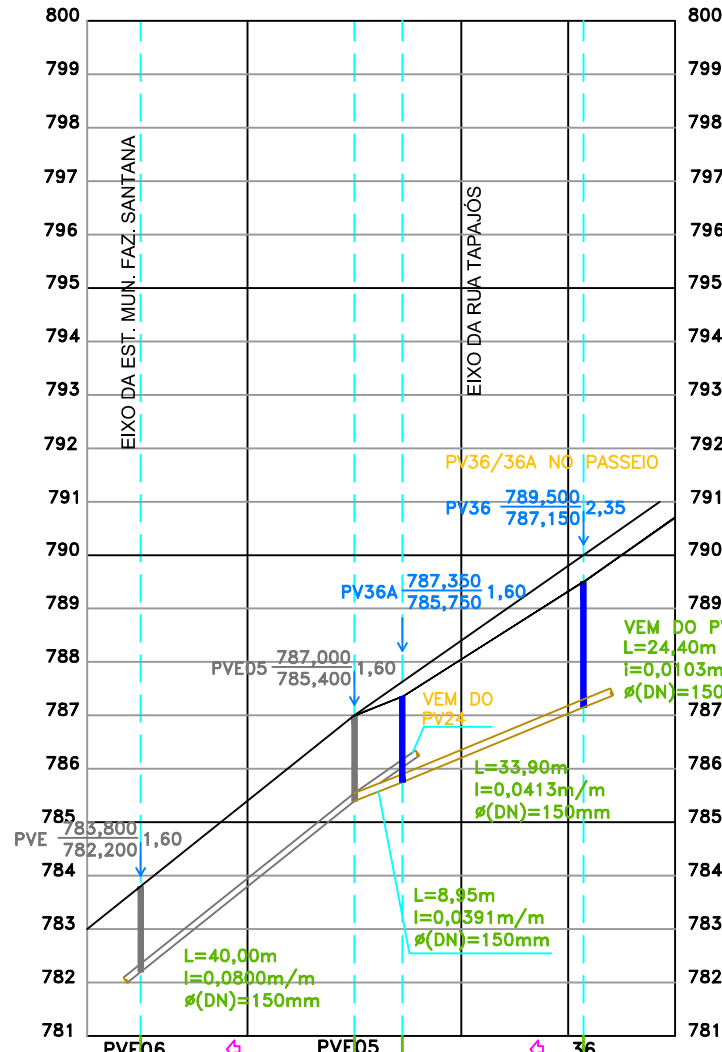

PERFIL LONGITUDINAL
RUA DO OBSERVATÓRIO
ESCALAS: H=1:1000 V=1:100

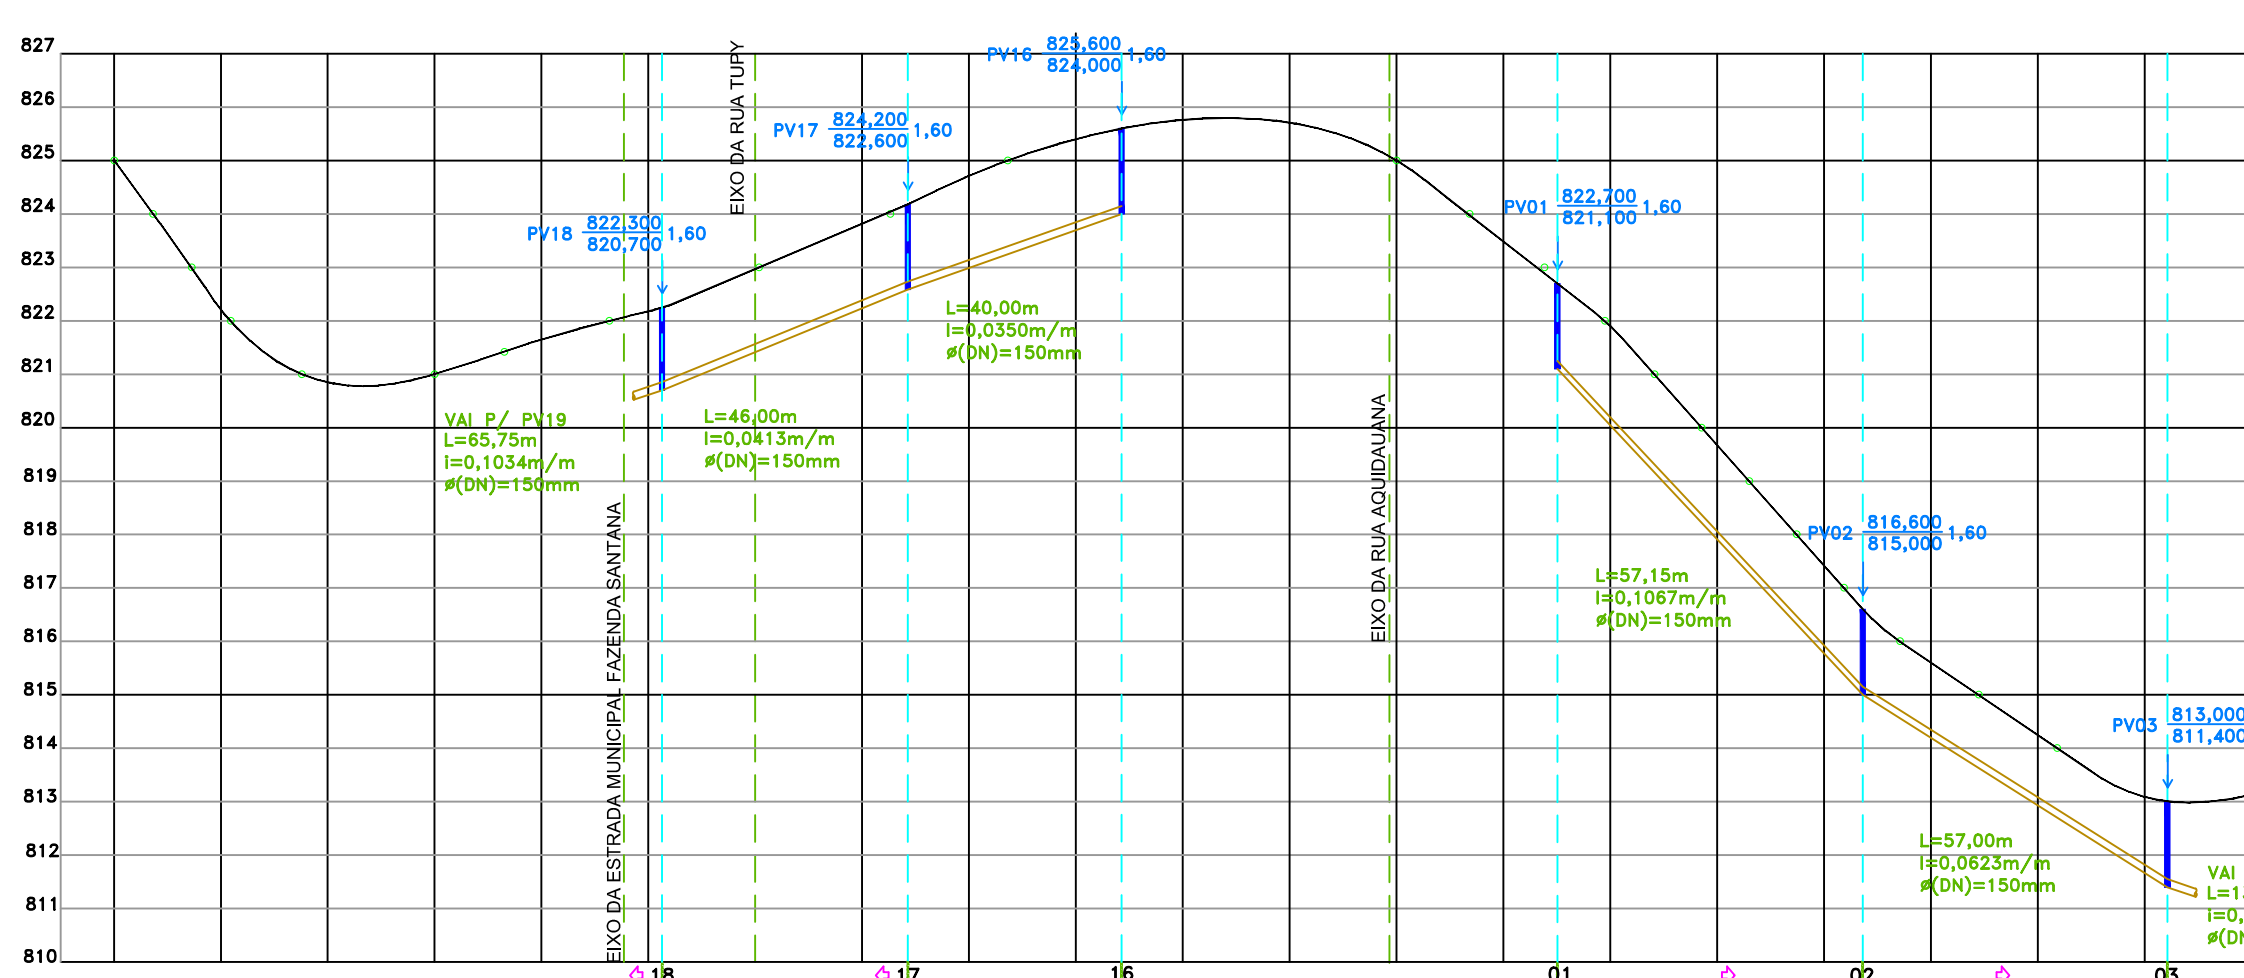

PERFIL LONGITUDINAL
RUA ARATANS
ESCALAS: H=1:1000 V=1:100

