





DET. CONSERVAÇÃO
ESC: 1 : 20

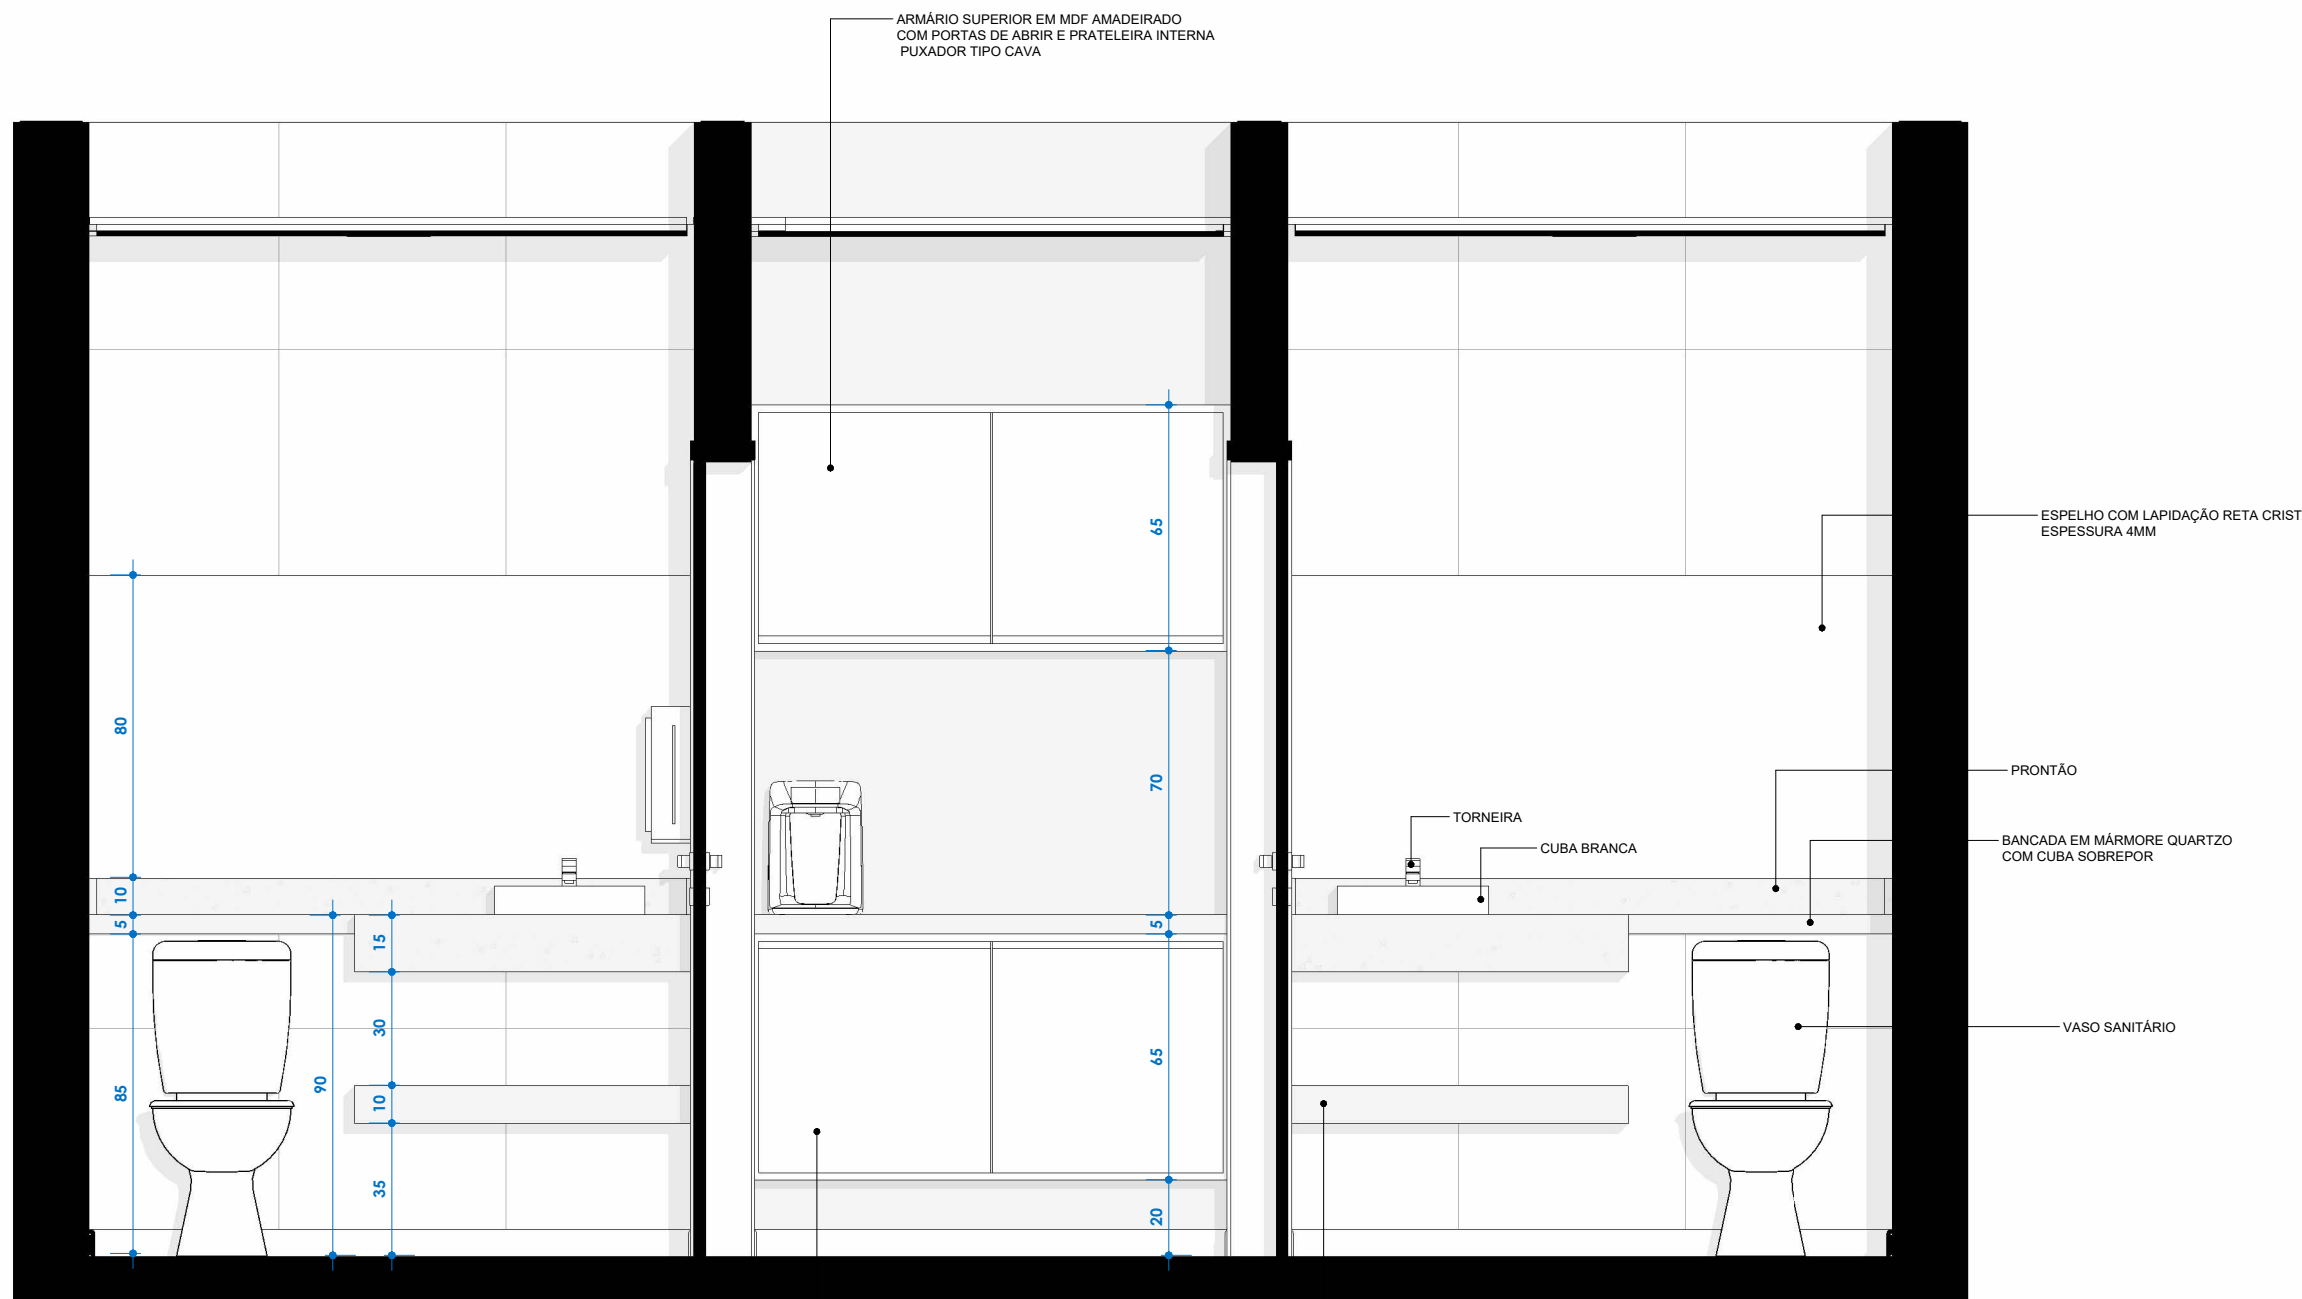

A
ESC: 1 : 20

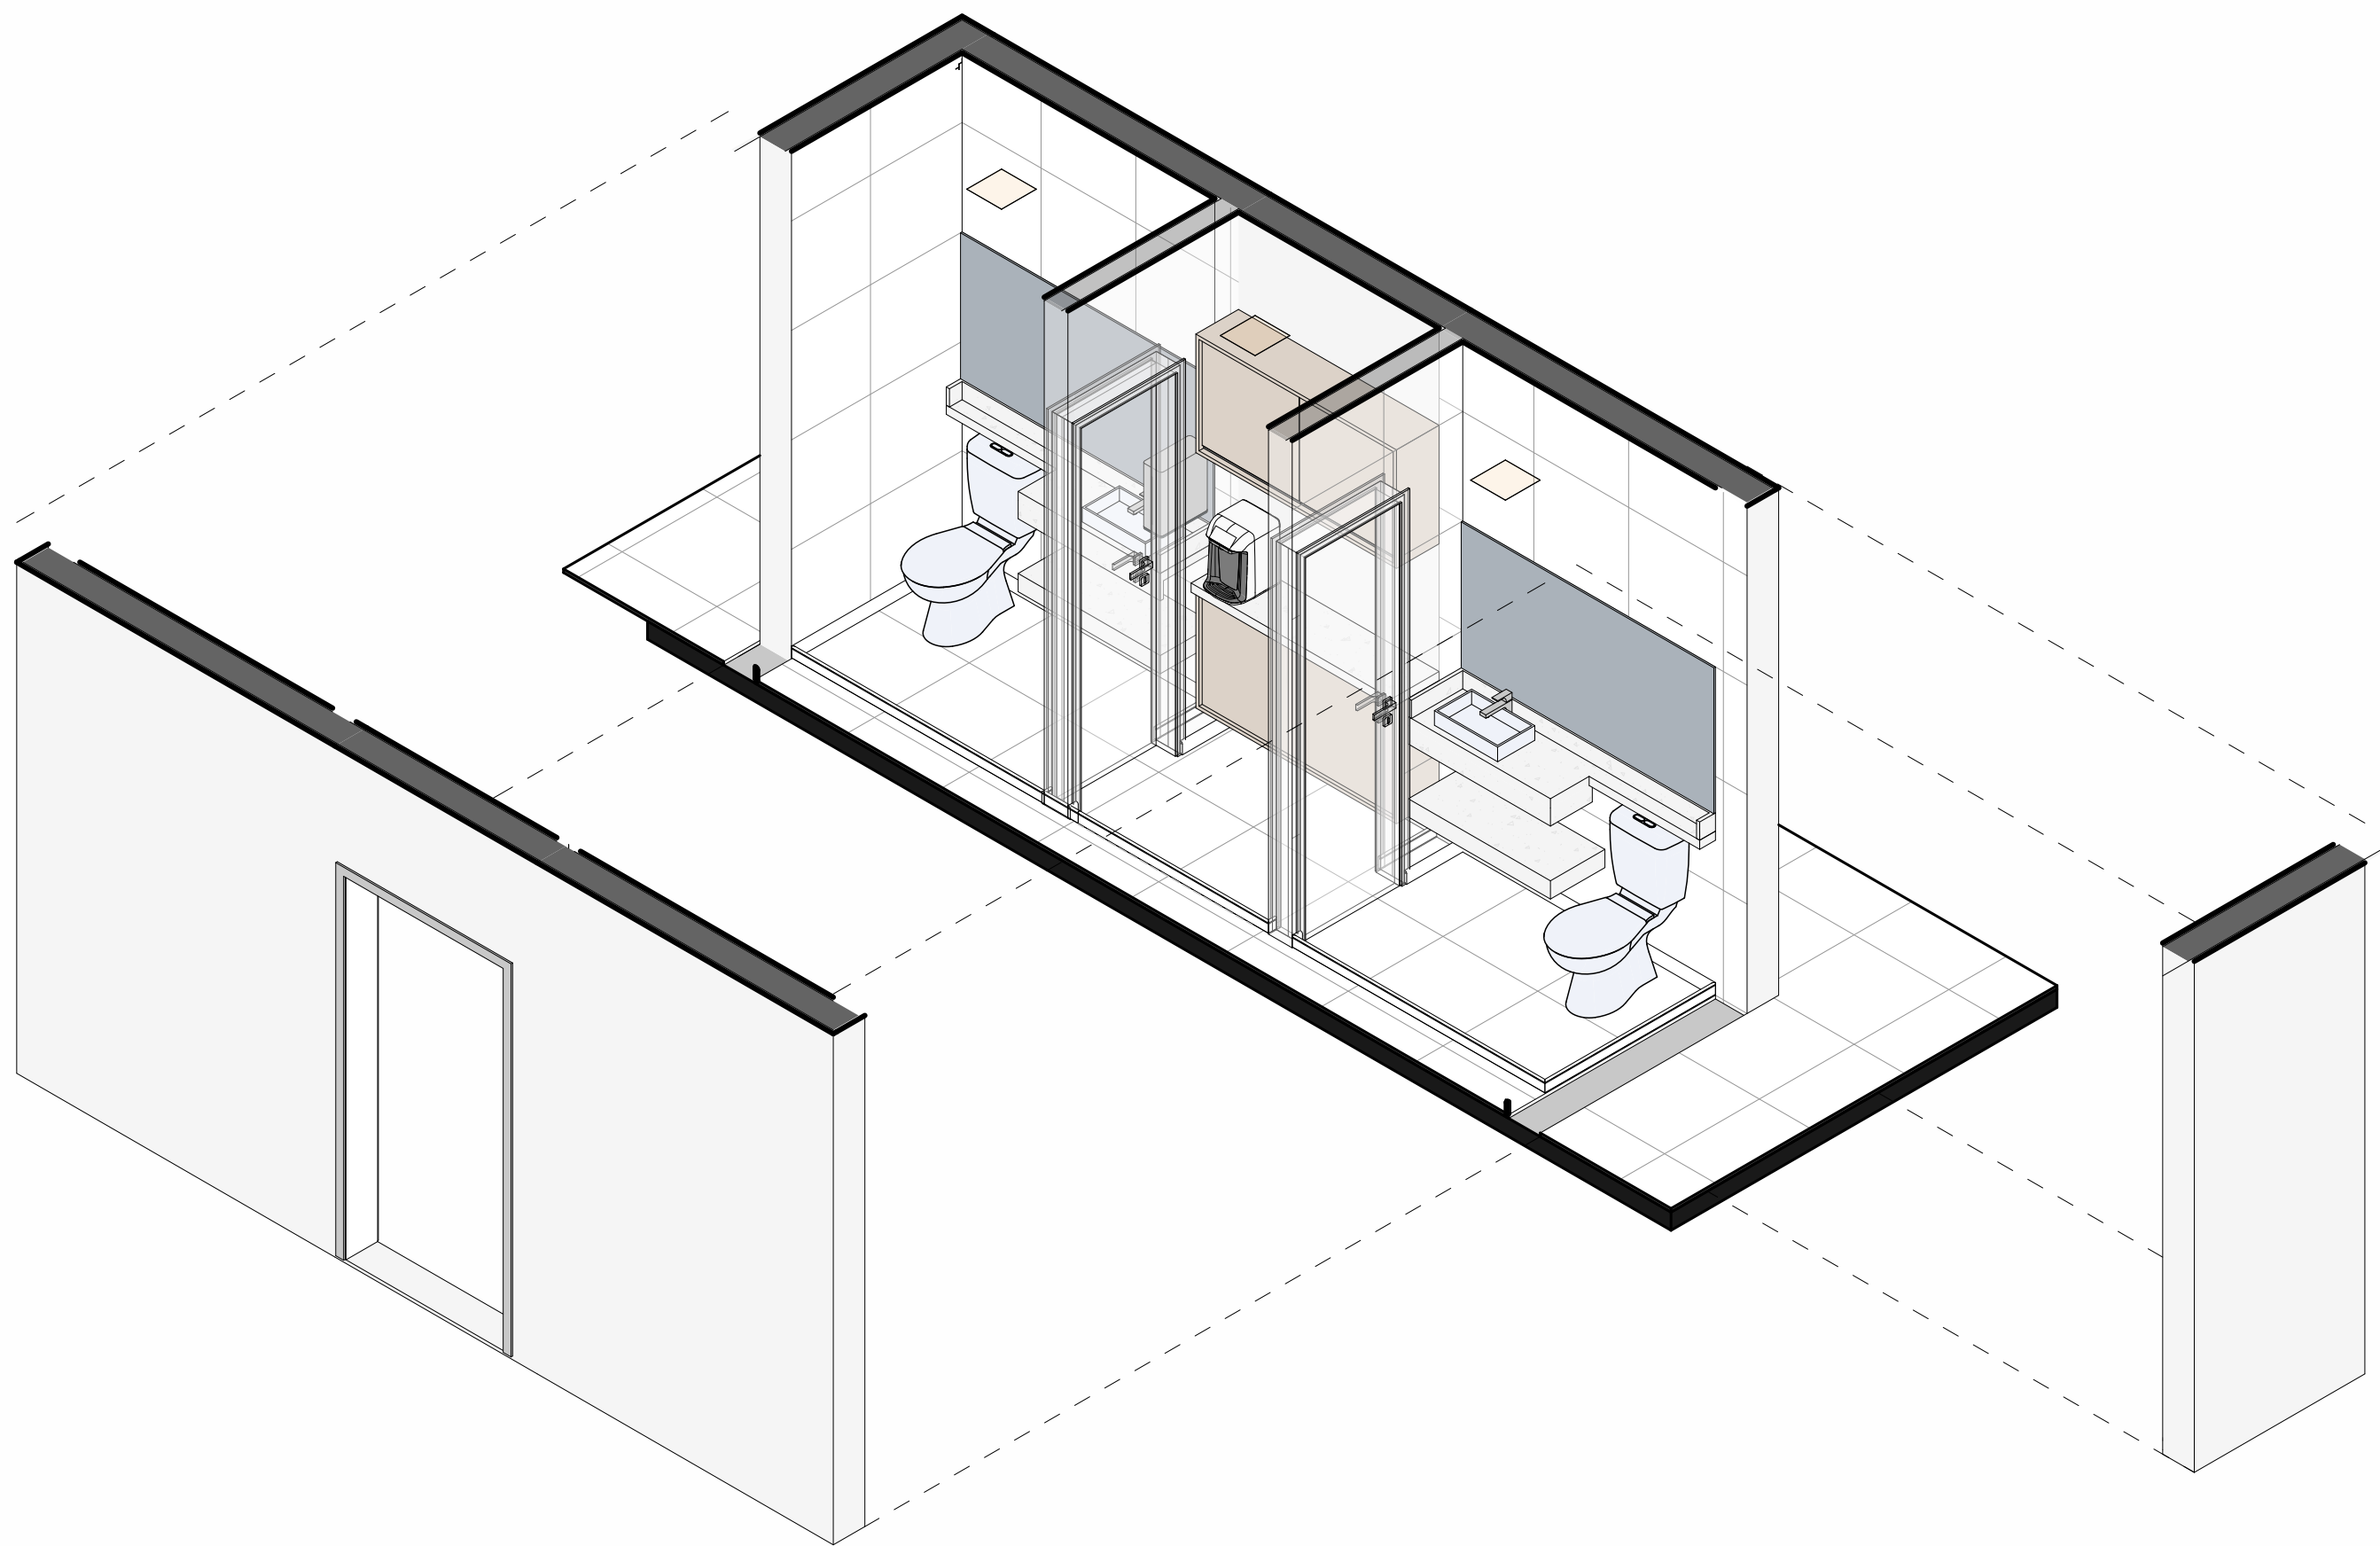

ISO CONSERVAÇÃO.
ESC:

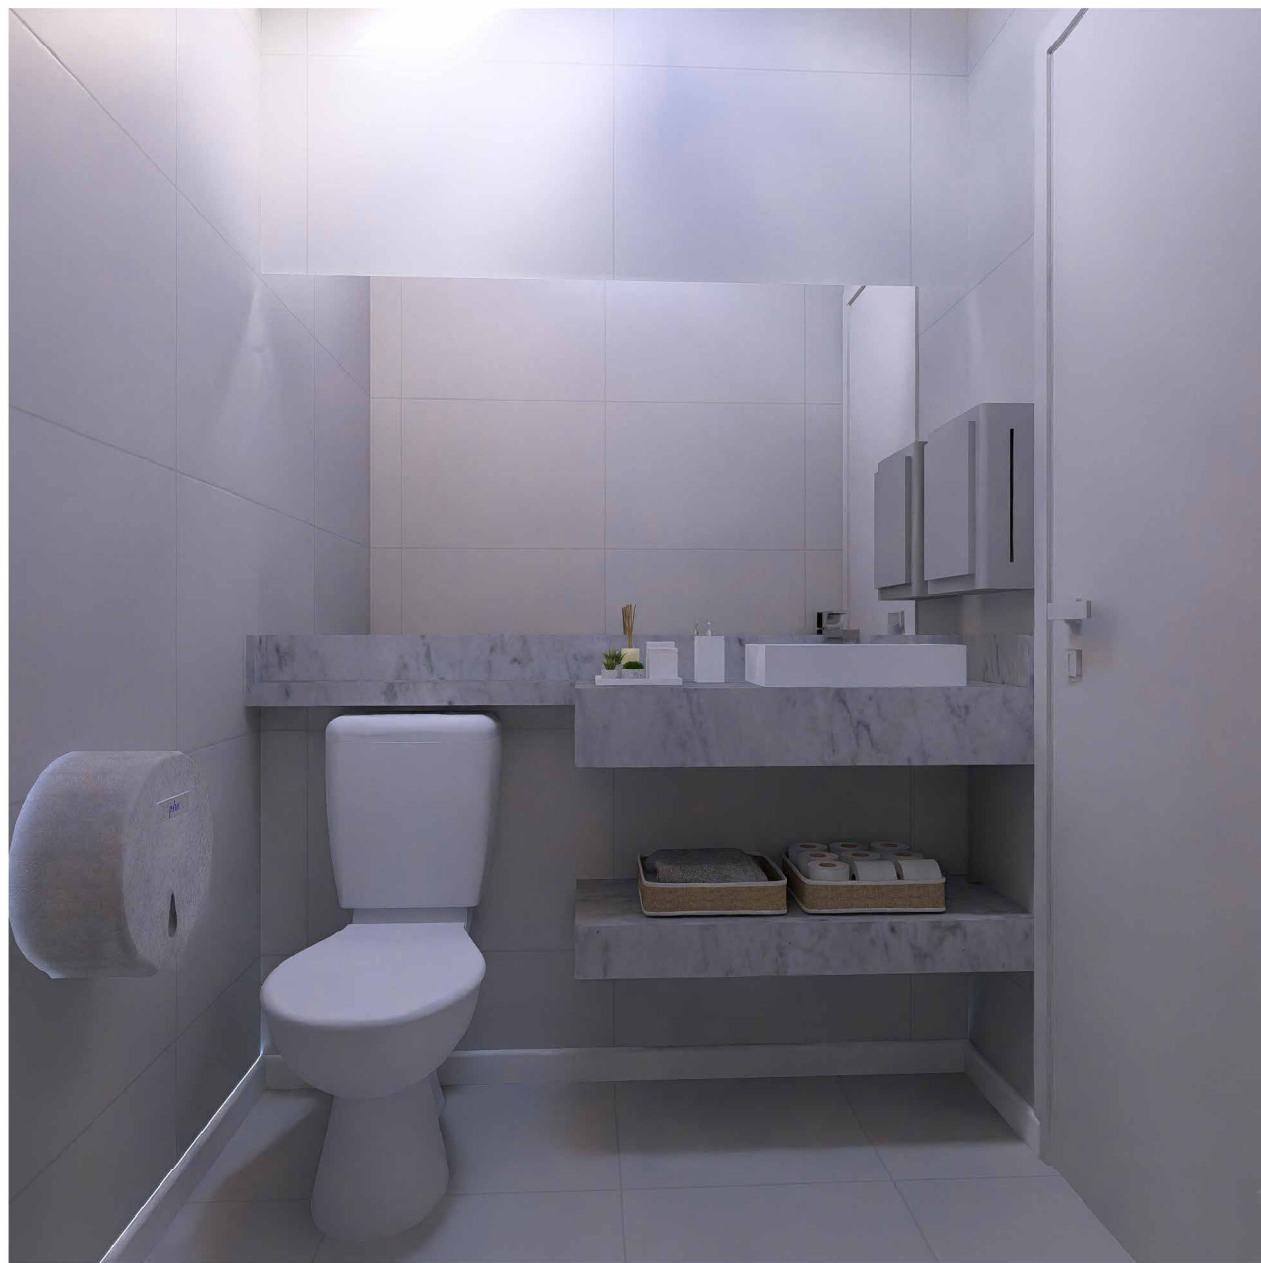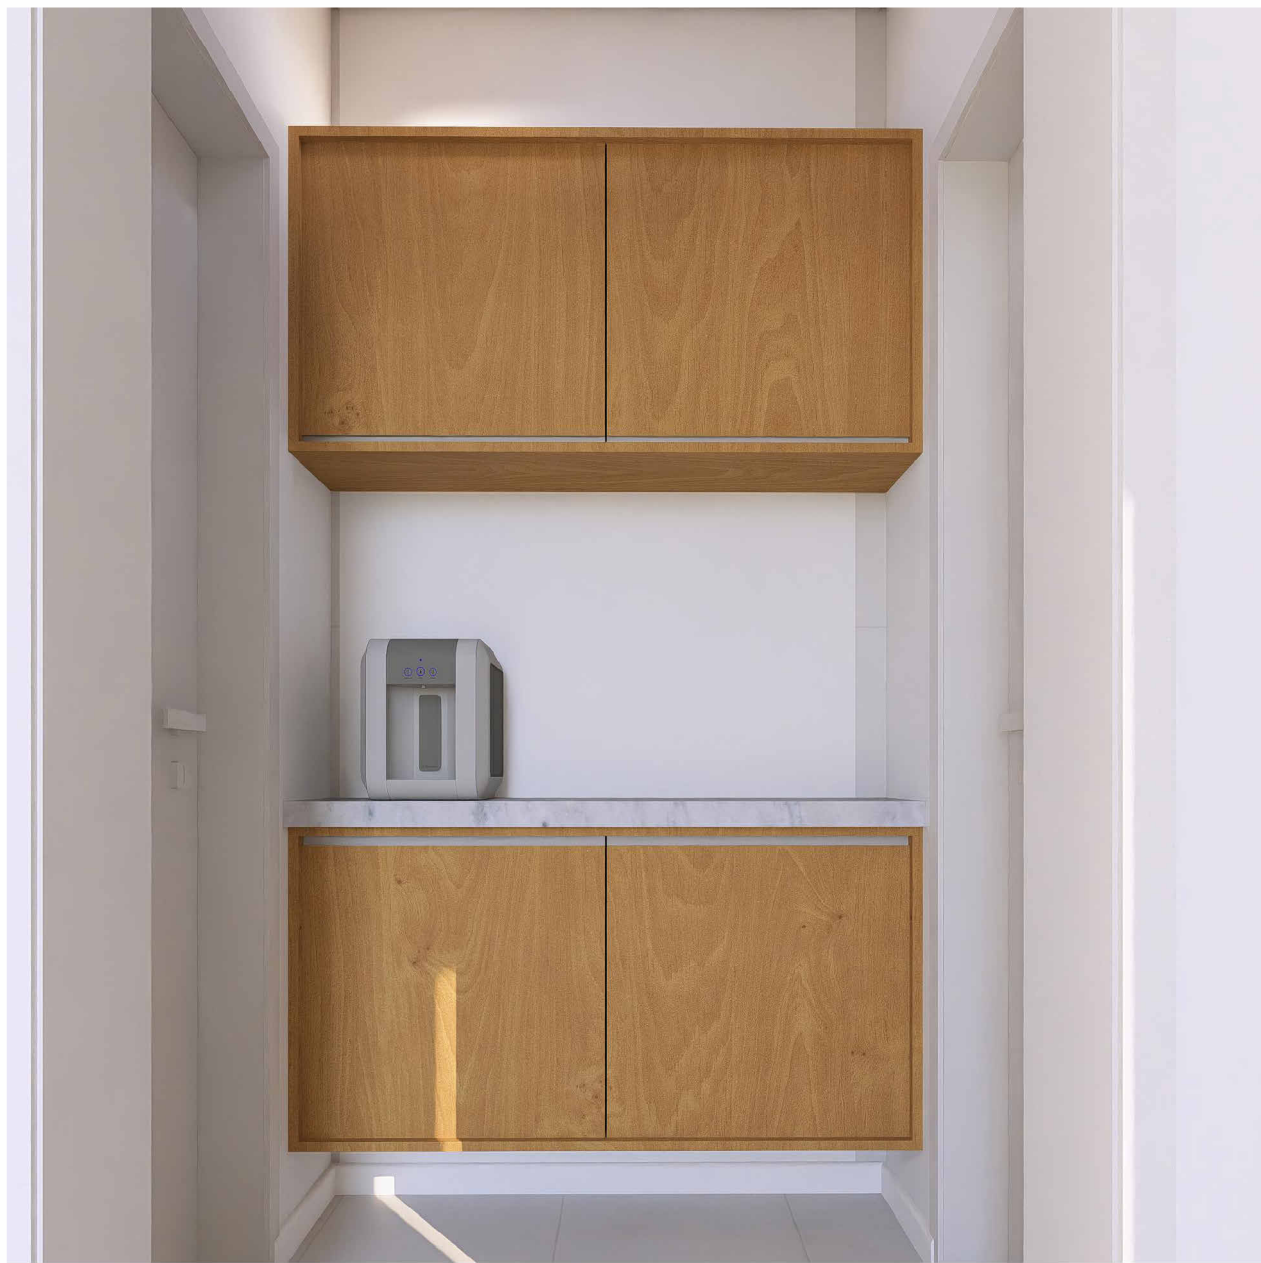

REVISÃO	DATA	DESCRIÇÃO	ARQ
00	NOV/25	EMIÇÃO INICIAL	PE-SAR-DET. REV.00-FL06-07



PROJETOS E ENGENHARIA LTDA
Rua Rubi 101 - Jd. dos Camargos - Barueri - SP
CNPJ 38.880.499/0001-40 CREA 038.07.24

CLIENTE: PREFEITURA MUNICIPAL DE BARUERI					FOLHA:	
PROJETO: CÂMERA MUNICIPAL DE BARUERI ALAMEDA WAGH SALLES NEMER, 200 - CENTRO DE BARUERI / SP					FL-07	
ETAPA: PROJETO EXECUTIVO DE ARQUITETURA DET. CONSERVAÇÃO						
RESPONSÁVEL TÉCNICO: CINTIA HARUMI SICTO	CREA: 5061006491	ARQ: 2620252061089	DESENHO: MADY PAIVA	ASS:	ESCALA: 1 : 20	REVISÃO: 00

FORMA 01