



PLANTA BANHEIRO CONSERVAÇÃO
esc 1:20

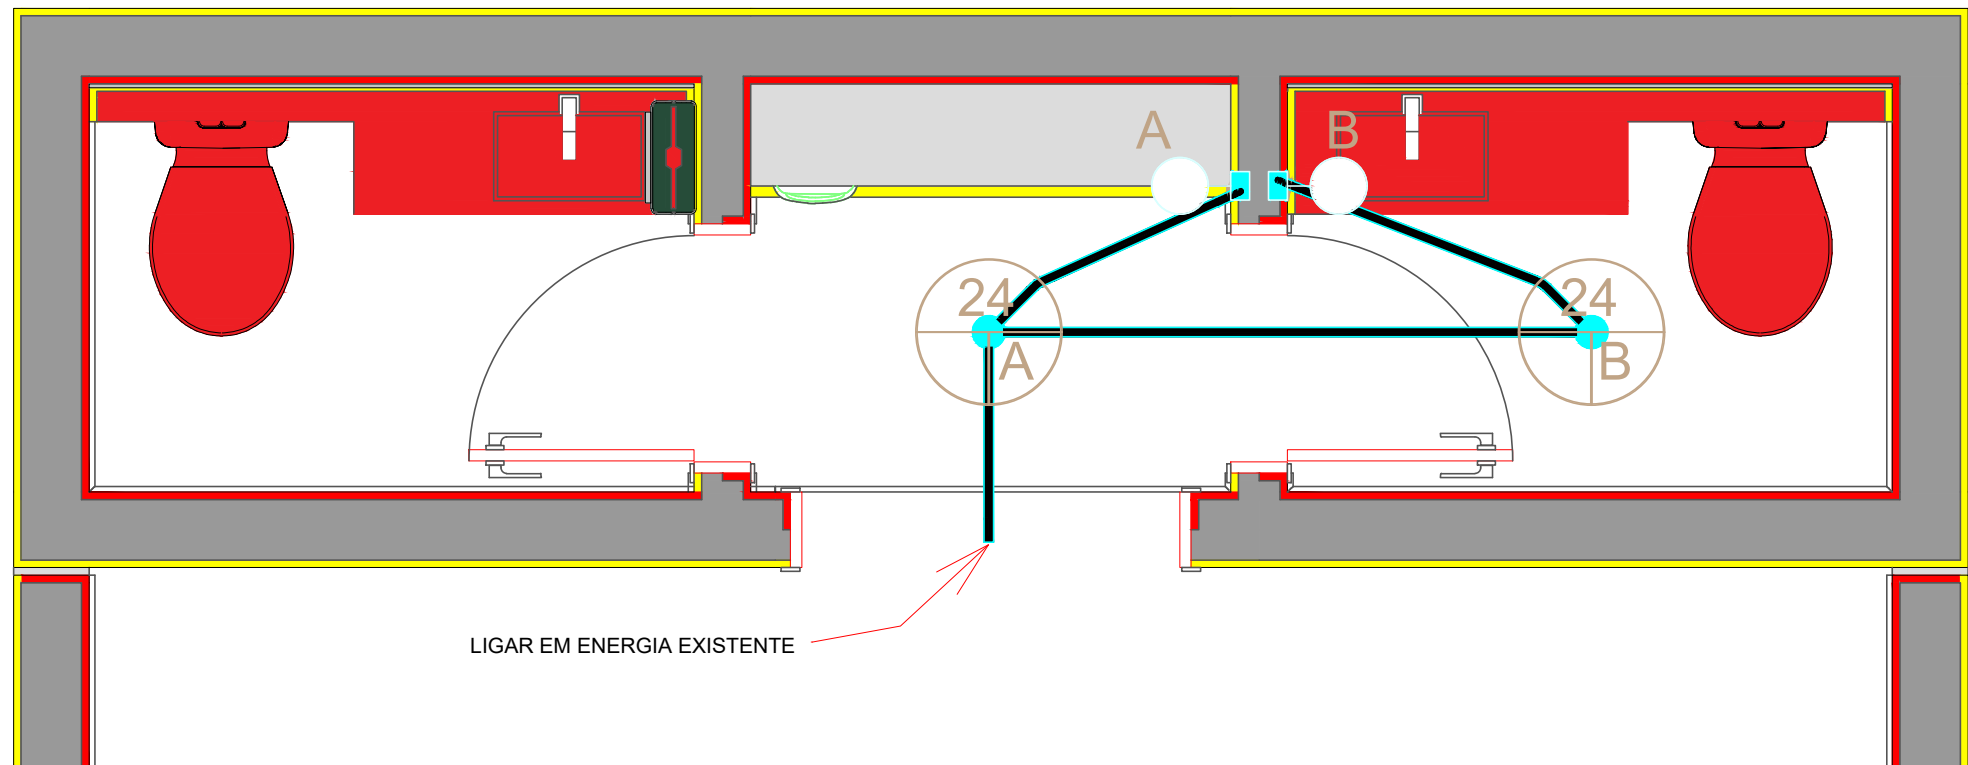


CONSERVAÇÃO ELÉTRICA
esc 1:20

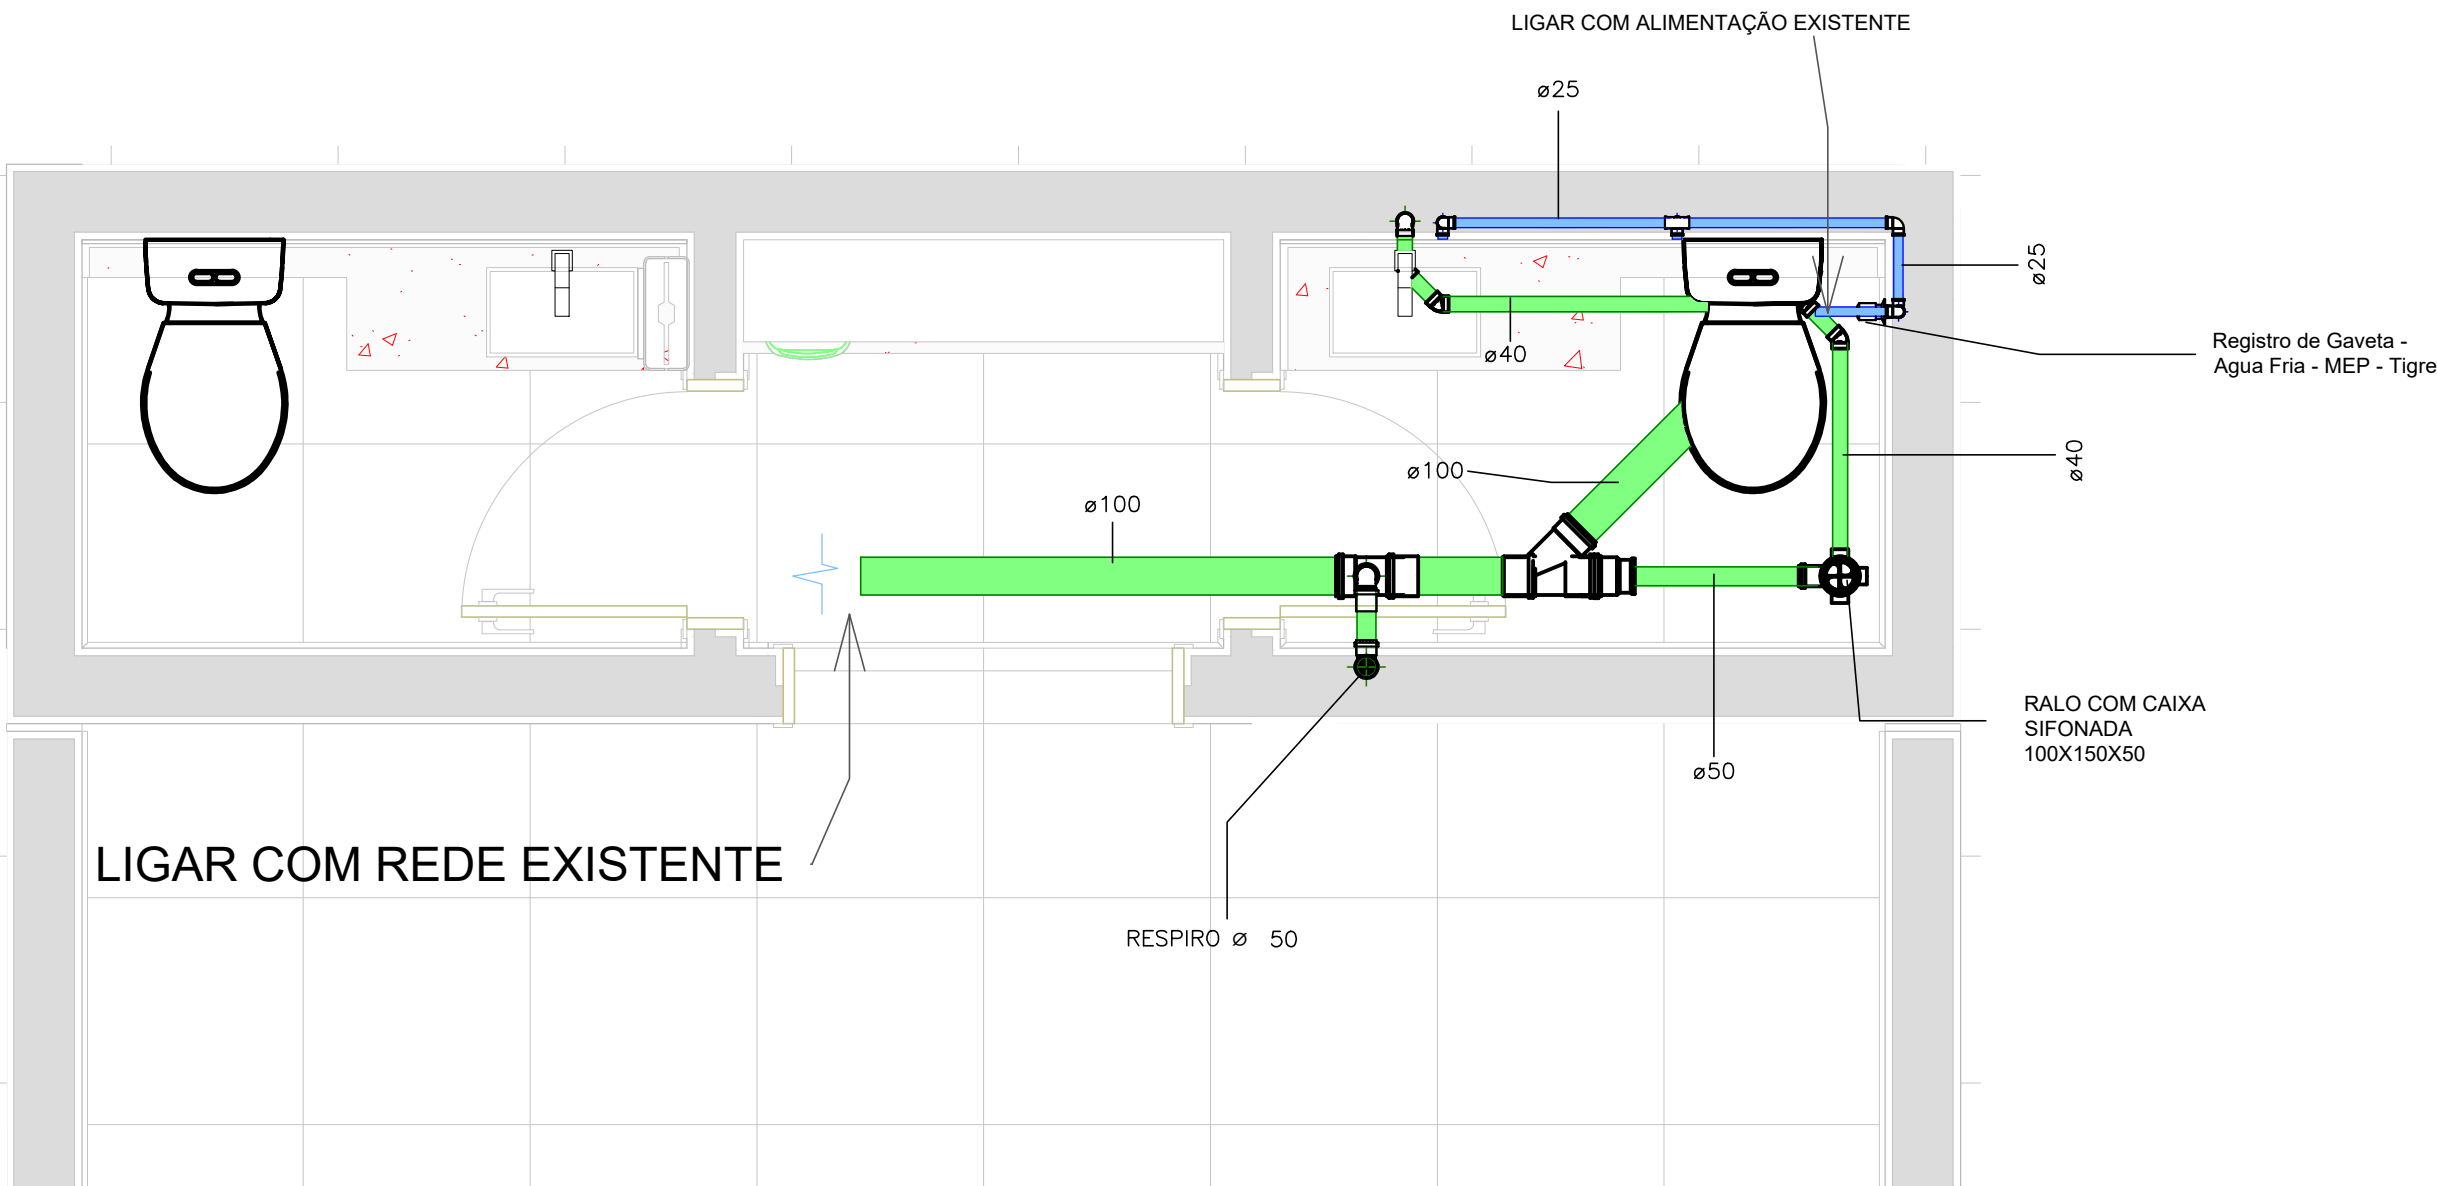


CONSERVAÇÃO HIDRÁULICA
esc 1:20

PLANTA BAIXA - SEGURANÇA E CONSERVAÇÃO
esc 1:20

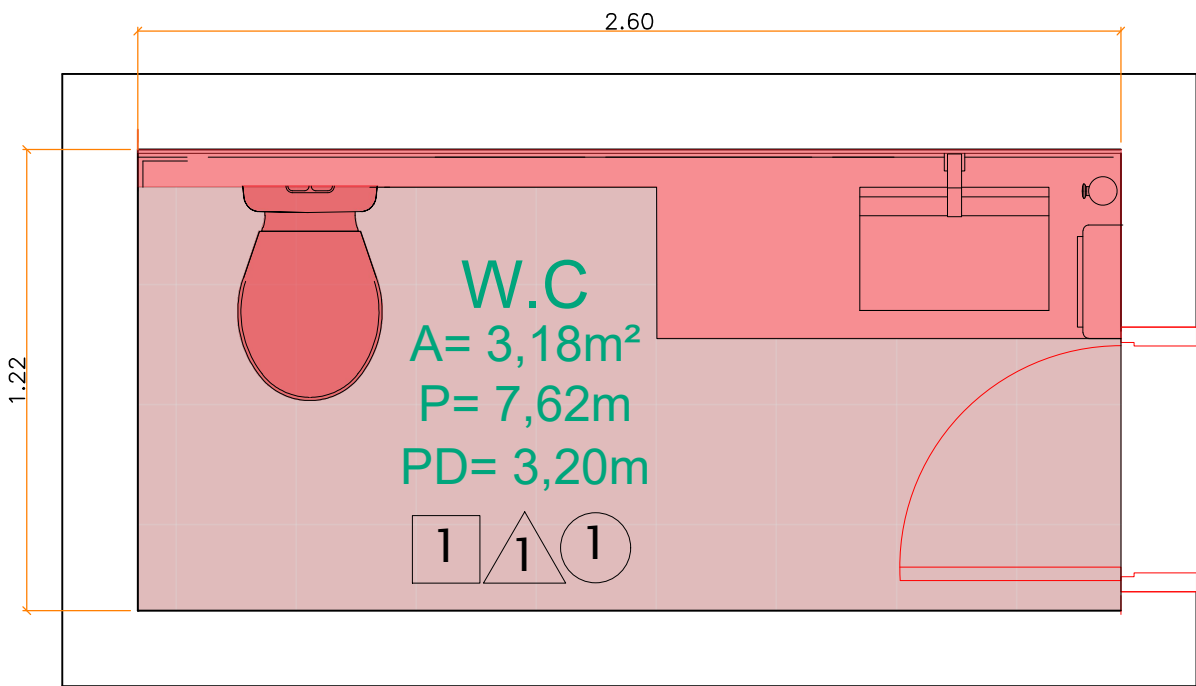

PLANTA BANHEIRO SEGURANÇA
esc 1:20

COD. PM.01 (L x H) (0,72x2,10)

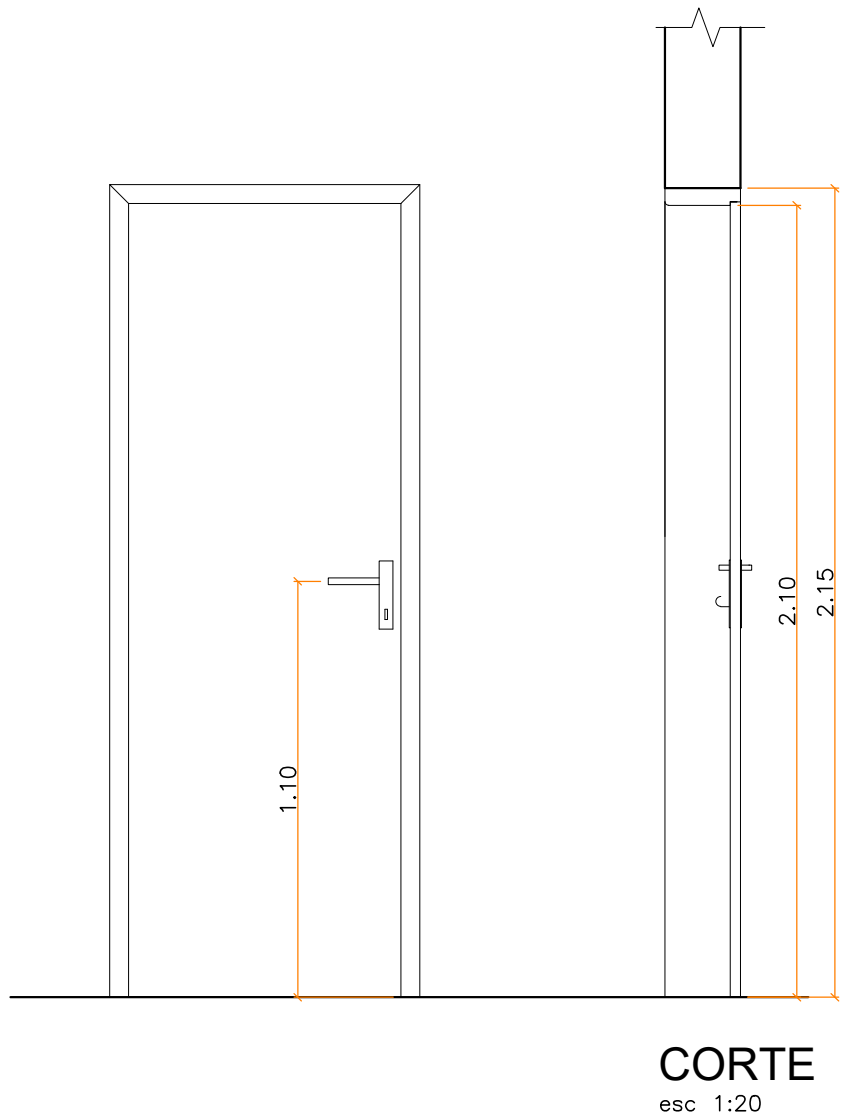

PLANTA
esc 1:20

TIPO- Porta de madeira de abrir 1 folha com batente larg. 20cm e guarnição larg. (05cm 2 faces)
acabamento melamínico branco com dobradiças, maçaneta e fechadura
DESCR. - 0,72m X 2,10m
QUANT. - 29X
LOCAL -Indicado em Planta

VISTA
esc 1:20

PLANTA
esc 1:20

TIPO J1-Janela de ventilação permanente
DESCR.- 0,60m X 0,50m / 1,70m
QUANT.- 29X
LOCAL- Indicado em Planta

CORTE
esc 1:20

OBS: CONFERIR AS MEDIDAS NO LOCAL.

TABELA DE ITENS Á INSTALAR	
AMBIENTE	ITEM
DESCRIÇÃO	
DIR. ADM E FINANCEIRA W.C	PISO, REVESTIMENTO DE PAREDE, FORRO, LUMINÁRIA, JANELA DE VENTILAÇÃO PERMANENTE, PORTA COM BATENTE E GUARNIÇÃO, VASO SANITÁRIO, BANCADA DE MÁRMORE, TORNEIRA, ESPELHO CRISTAL, DISPENSER DE PAPEL ROLÃO, DISPENSER DE SABÃO, PAPEL TOALHA E E TAMPA DE RALO
SALA DIRETOR W.C	PISO, REVESTIMENTO DE PAREDE, FORRO, LUMINÁRIA, JANELA DE VENTILAÇÃO PERMANENTE, PORTA COM BATENTE E GUARNIÇÃO, VASO SANITÁRIO, BANCADA DE MÁRMORE, TORNEIRA, ESPELHO CRISTAL, DISPENSER DE PAPEL ROLÃO, DISPENSER DE SABÃO, PAPEL TOALHA E E TAMPA DE RALO
DIR. LEGISLATIVA W.C	PISO, REVESTIMENTO DE PAREDE, FORRO, LUMINÁRIA, JANELA DE VENTILAÇÃO PERMANENTE, PORTA COM BATENTE E GUARNIÇÃO, VASO SANITÁRIO, BANCADA DE MÁRMORE, TORNEIRA, ESPELHO CRISTAL, DISPENSER DE PAPEL ROLÃO, DISPENSER DE SABÃO, PAPEL TOALHA E E TAMPA DE RALO
PRESIDÊNCIA W.C	PISO, REVESTIMENTO DE PAREDE, FORRO, LUMINÁRIA, JANELA DE VENTILAÇÃO PERMANENTE, PORTA COM BATENTE E GUARNIÇÃO, VASO SANITÁRIO, BANCADA DE MÁRMORE, TORNEIRA, ESPELHO CRISTAL, DISPENSER DE PAPEL ROLÃO, DISPENSER DE SABÃO, PAPEL TOALHA E E TAMPA DE RALO

TABELA ACABAMENTOS	
PISO	
Nº/SÍMBOLO	DESCRIÇÃO
1	PISO PORCELANATO (60X60cm) COR BRANCO
PAREDE	
Nº/SÍMBOLO	DESCRIÇÃO
Δ	REVESTIMENTO PORCELANATO PISO/TETO - COR BRANCO (33X45CM)
FORRO/TETO	
Nº/SÍMBOLO	DESCRIÇÃO
①	PLACA DE GESSO ACARTONADO RU

TABELA DE PORTAS				
CÓD	DESCRIÇÃO	AMBIENTE	DIMESÕES	QTD.
DESCRIÇÃO				
PM-01	PORTA DE ABRIR 1 FOLHA, COM BATENTE LARG= 20CM E GUARNIÇÃO LARG= 5CM COM FECHADURA E ACABAMENTO MELAMÍNICO BRANCO	W.C SECRETÁRIOS	0,72 X 2,10	04
	PORTA DE ABRIR 1 FOLHA, COM BATENTE LARG= 20CM E GUARNIÇÃO LARG= 5CM COM FECHADURA E ACABAMENTO MELAMÍNICO BRANCO	W.C VEREADORES	0,72 X 2,10	22
	PORTA DE ABRIR 1 FOLHA, COM BATENTE LARG= 20CM E GUARNIÇÃO LARG= 5CM COM FECHADURA E ACABAMENTO MELAMÍNICO BRANCO	W.C SEGURANÇA	0,72 X 2,10	01
	PORTA DE ABRIR 1 FOLHA, COM BATENTE LARG= 20CM E GUARNIÇÃO LARG= 5CM COM FECHADURA E ACABAMENTO MELAMÍNICO BRANCO	W.C CONSERVAÇÃO	0,72 X 2,10	02

TABELA DE JANELAS				
CÓD	DESCRIÇÃO	AMBIENTE	DIMESÕES	QTD.
DESCRIÇÃO				
JA-01	JANELA DE VENTILAÇÃO PERMANENTE	W.C SECRETÁRIOS	0,60 X 0,50	04
	JANELA DE VENTILAÇÃO PERMANENTE	W.C VEREADORES	0,60 X 0,50	22
	JANELA DE VENTILAÇÃO PERMANENTE	W.C SEGURANÇA	0,60 X 0,50	01
	JANELA DE VENTILAÇÃO PERMANENTE	W.C CONSERVAÇÃO	0,60 X 0,50	02

LEGENDA	
	CONSTRUÇÃO DE PISO E REVESTIMENTO DE PAREDE
	COLOCAÇÃO DE BANCADA E VASO SANITÁRIO
	COLOCAÇÃO DE PORTA



PROJETOS E ENGENHARIA LTDA
Rua Rute 101 - Jd. dos Camargos - Barueri - SP
CNPJ 38.880.494/0001-60 CREA 038.07.24

CLIENTE: PREFEITURA MUNICIPAL DE BARUERI				FOLHA: FL-05	
PROJETO: CÂMARA MUNICIPAL DE BARUERI ALAMEDA WAGH SALLES NEMER, 200 - CENTRO DE BARUERI / SP					
ETAPA: PROJETO EXECUTIVO DE ARQUITETURA PROJETO REFORMA BANHEIROS - SEGURANÇA, CONSERVAÇÃO E DET. DE PORTAS E JANELAS					
RESPONSÁVEL TÉCNICO: CINTIA HARUMI SICTO	CREA: 5061006491	ART: 2620252061089	DESENHO: MADY PAIVA		
				ESCALA: INDICADA	REVISÃO 00

REVISÃO	DATA	DESCRIÇÃO	ARQ
00	NOV/25	EMISSÃO INICIAL	FE-BAR-CAM - RQ-PLA-REV00-FLOS_07